SEÑALES DE INDICACIÓN

ESCALA 1:10

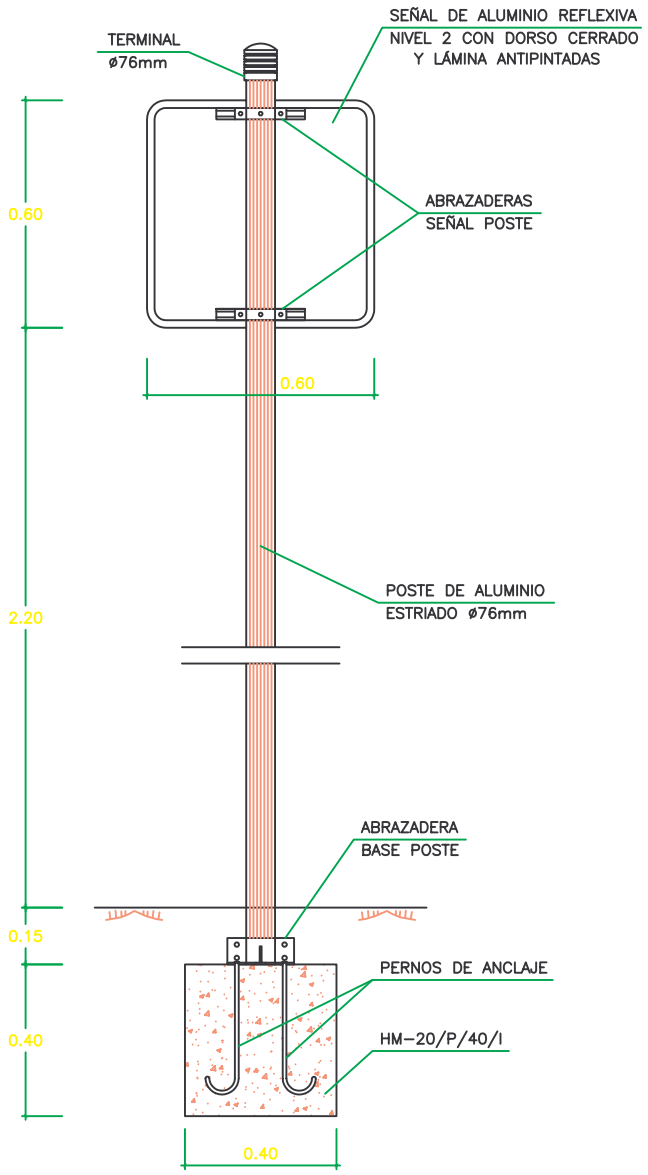

SEÑALES DE PELIGRO

ESCALA 1:10

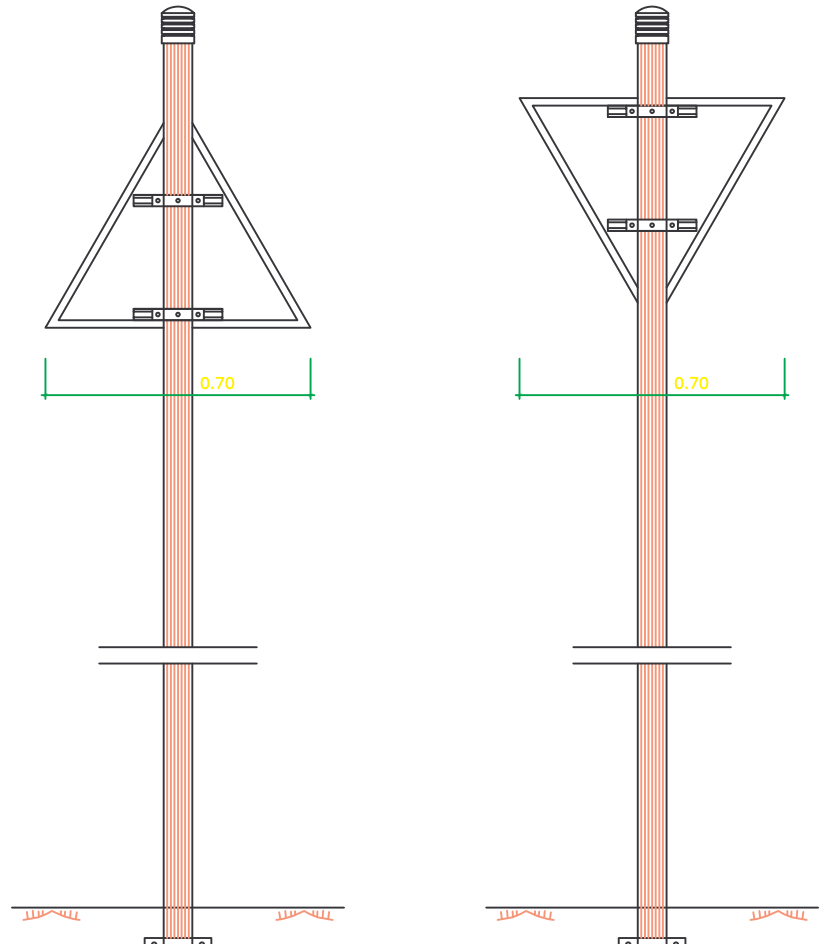

SEÑALES DE REGLAMENTACIÓN

ESCALA 1:10

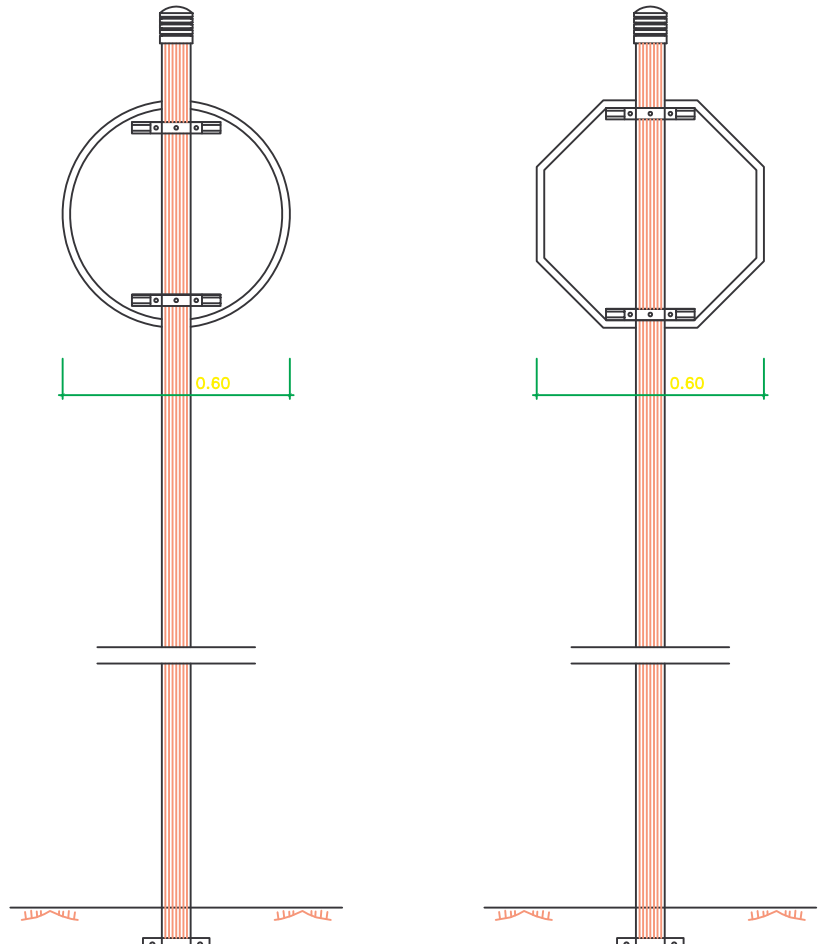

DETALLES

SIN ESCALA

TERMINAL

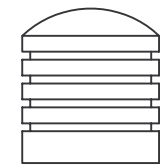

ABRAZADERA

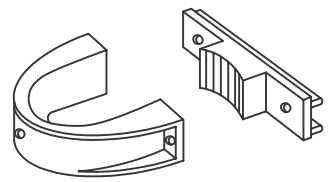

ANCLAJE

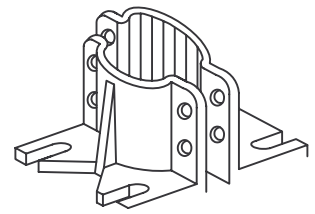

MARCAS TRANSVERSALES

ESCALA 1:50

LÍNEA DE DETENCIÓN

M-4.1

LÍNEA DE CEDA EL PASO

M-4.2

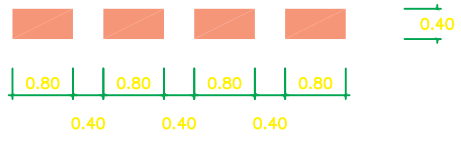

PASO PARA PEATONES M-4.3

ESCALA 1:125

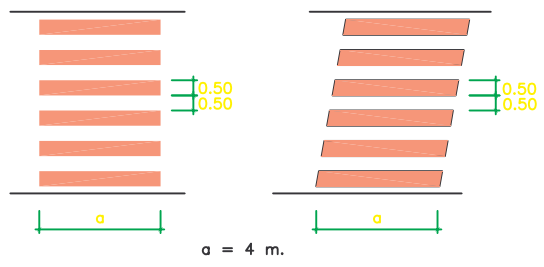

a = 4 m.

MARCAS LONGITUDINALES

ESCALA 1:100

SEPARACIÓN CARRILES NORMALES

M-1.3

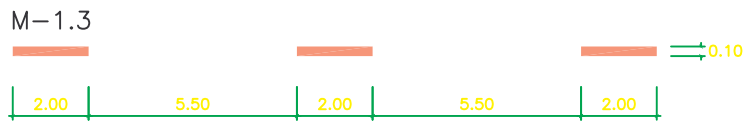

M-2.2

SEÑALES TIPO M-5.2

ESCALA 1:50

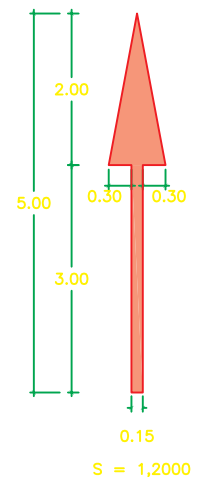

S = 1,2000 m²

SEÑAL TIPO M-6.4

ESCALA 1:50

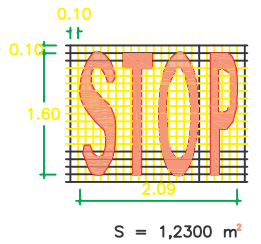

S = 1,2300 m²

SEÑAL TIPO M-6.5

ESCALA 1:50

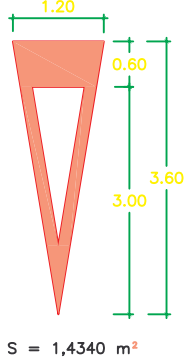

S = 1,4340 m²

SEÑALES PARA ZONAS O PLAZAS PARA ESTACIONAMIENTO

ESCALA 1:200

ESTACIONAMIENTO EN LÍNEA

M-7.3

SEÑALES TIPO M-7.2

ESCALA 1:200

A. CIRCULACIÓN EN DOBLE SENTIDO

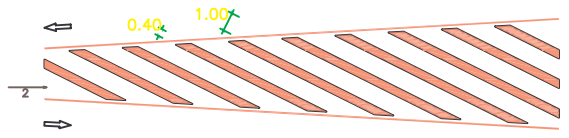

MAGNÍFIC AJUNTAMENT
DE BURRIANA

PROYECTO:

PROYECTO DE URBANIZACIÓN DE LA UNIDAD DE EJECUCIÓN D-1, 2, 4 -1 REDELIMITADA

PROMOTOR:

A.I.U. Cami Vell de Valencia

andra EMPRESAS

PLANO:

SEÑALIZACIÓN
DETALLES

PLANO Nº:	ESCALA:	FECHA:
13.2	Indicadas	Abril 2011

Jose Manuel Miquel Alcañiz
Ingeniero de Caminos, Canales y Puertos
Nºde Colegiado : 15641