




DETALLE DE JARDINERIA
ESCALA: 1/1000

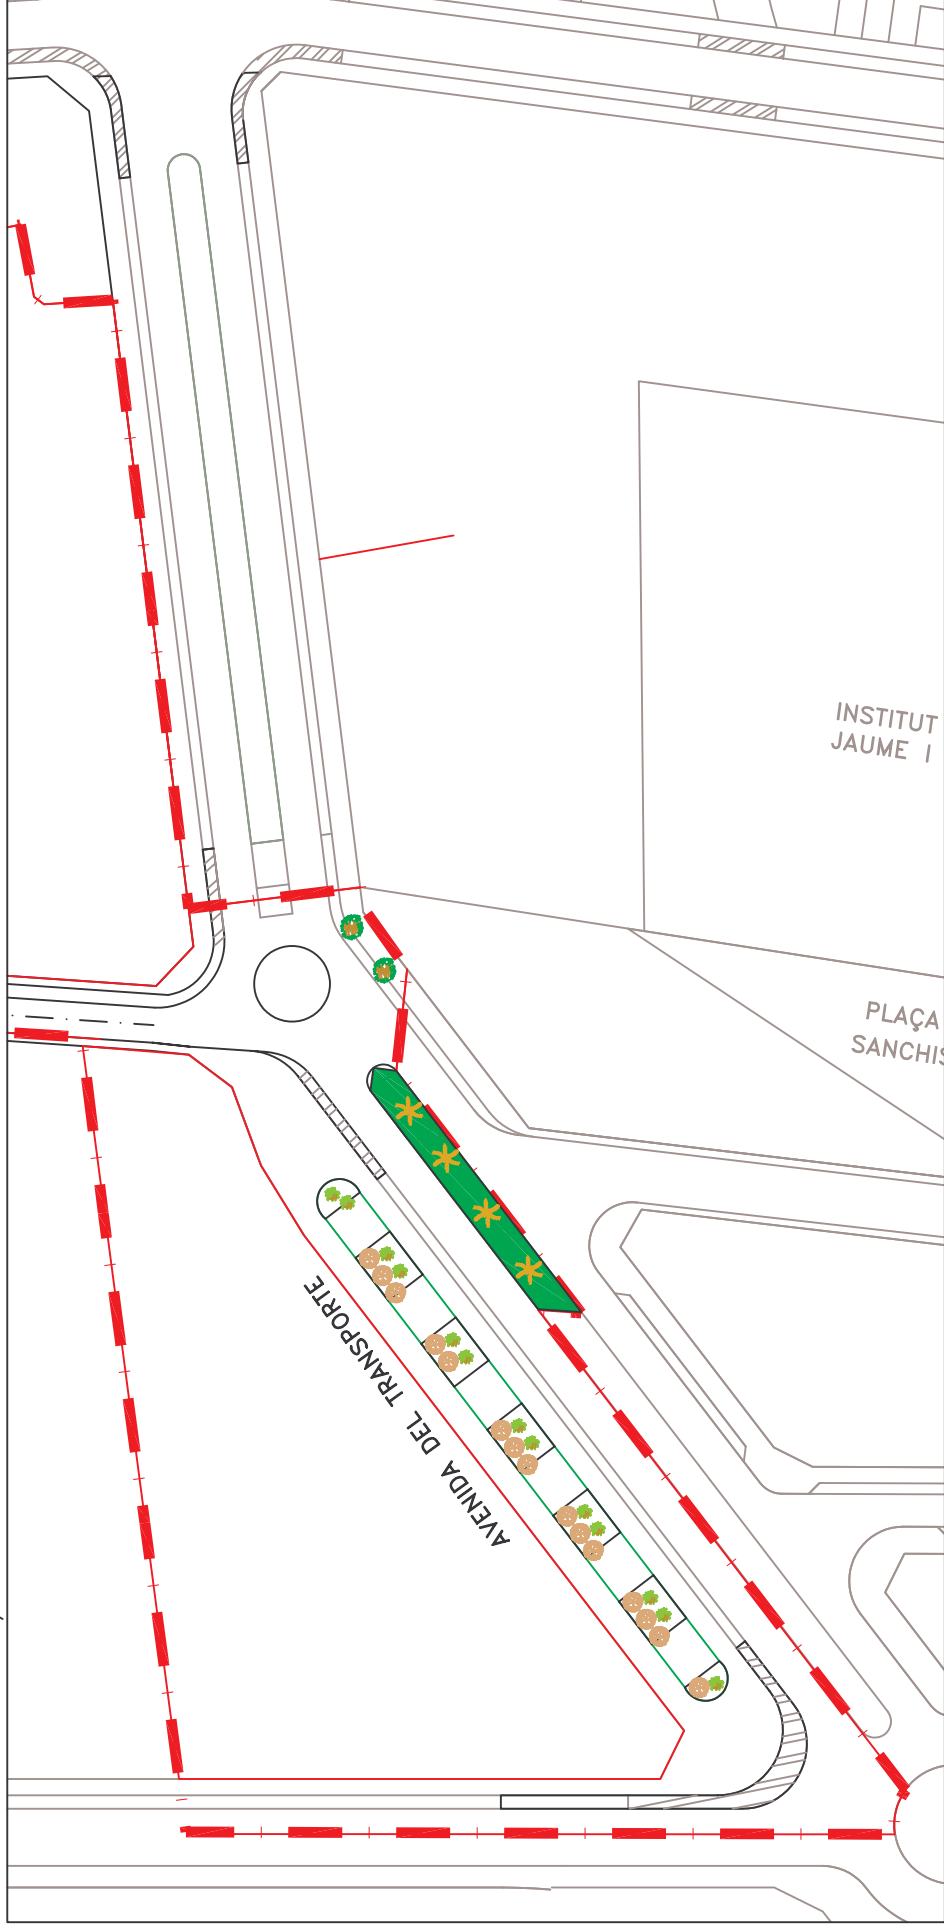

DETALLE DE RIEGO
ESCALA: 1/1000


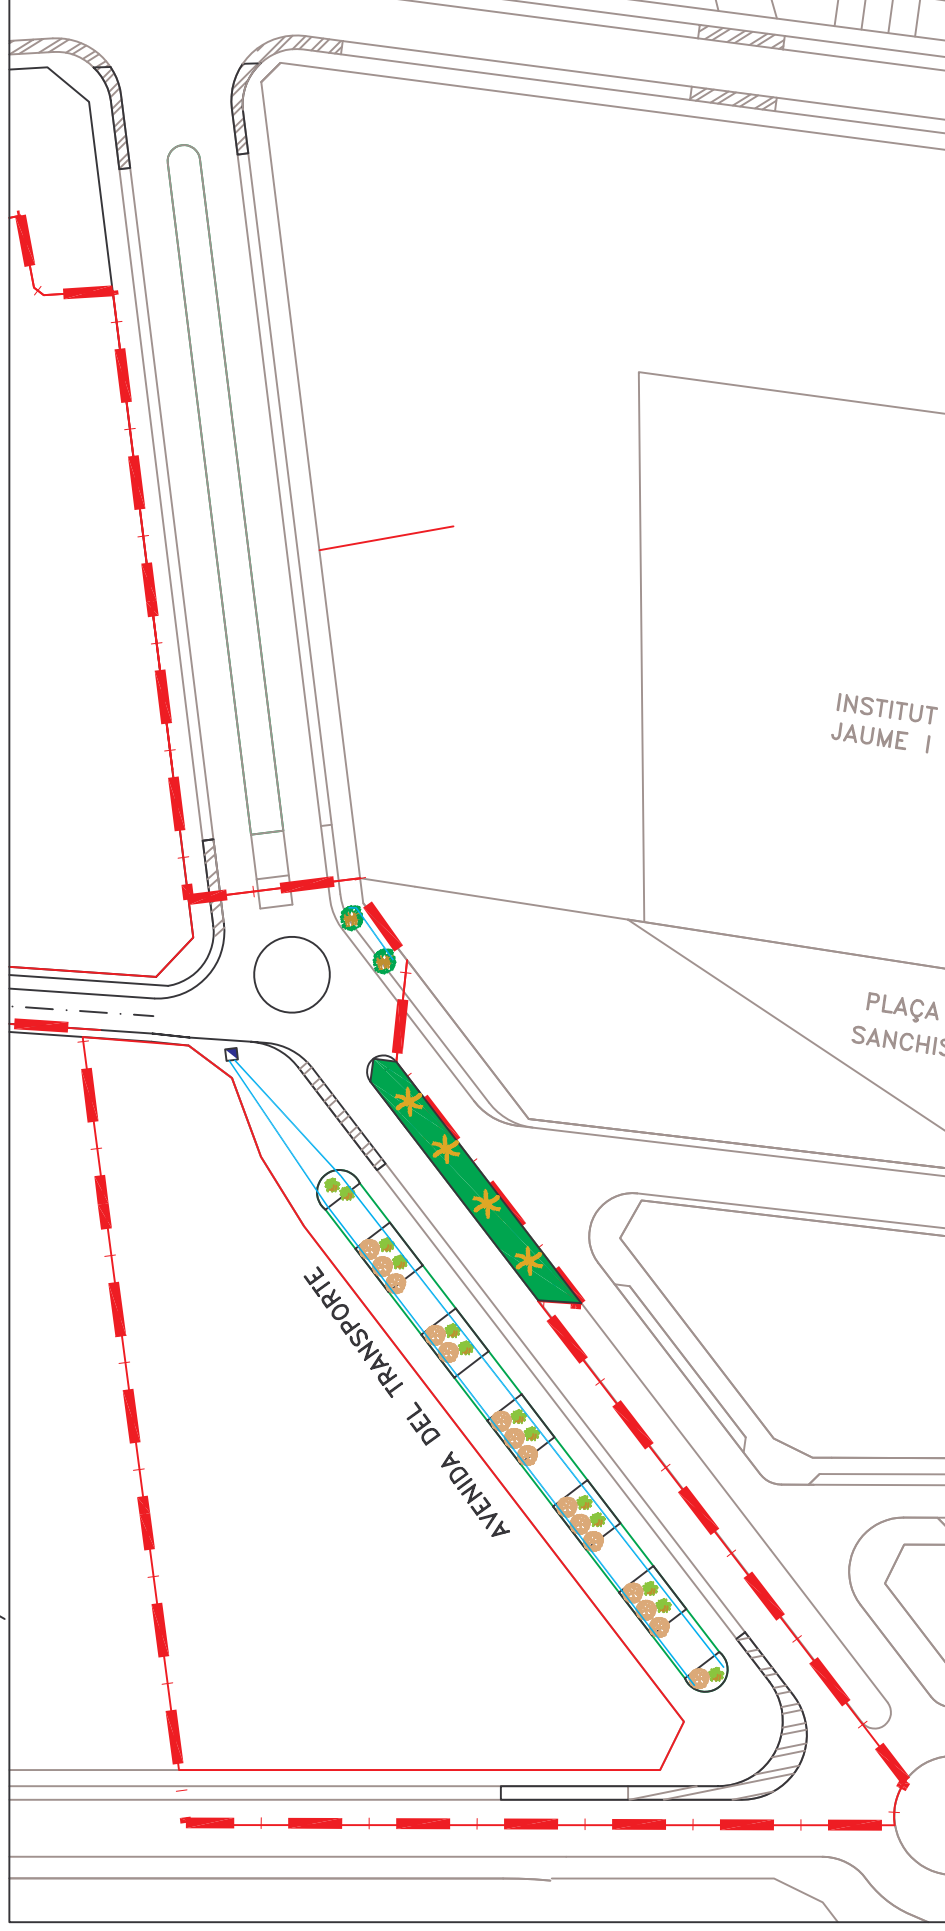


LEYENDA	
	TUBERIA DE P.E. Ø32
	TUBERIA DE P.E. Ø16
	TUBERIA DE P.E. Ø250
	ARQUETAS RED DE RIEGO 40x40cm.
	ARQUETA DE CONEXIÓN A RED DE ACUA POTABLE 70x70

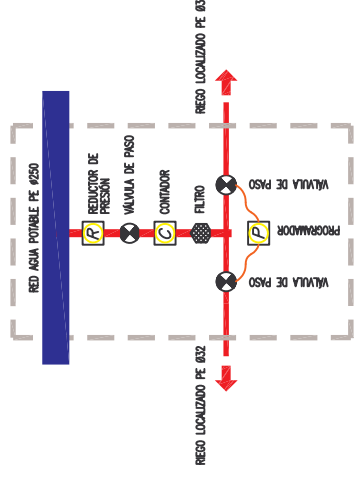

LEYENDA	
	GRAVA
	CÉSPED
	MORUS ALBA
	WASHINGTONIA FILITERA
	PINUS HALEPENSIS
	POPULOS NIGRA

DETALLE RIEGO POR GOTEO LOCALIZADO EN ALCORQUES

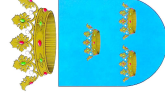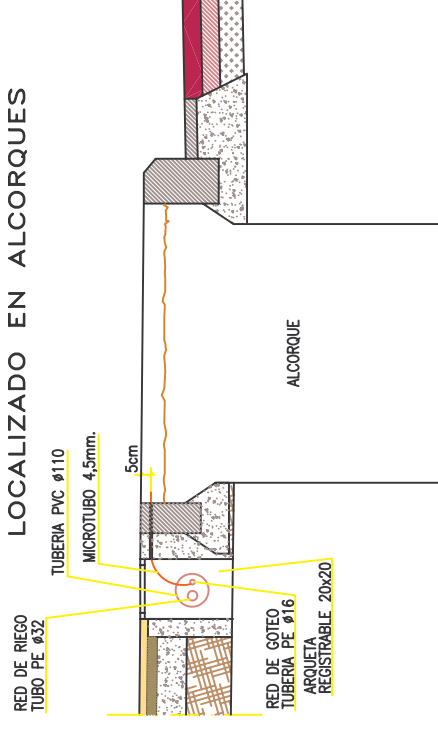

MAGNÍFIC AJUNTAMENT DE BURRIANA

PROYECTO:

PROYECTO DE URBANIZACIÓN DE LA UNIDAD
DE EJECUCIÓN D-1, 2, 4-1 REDELIMITADA

PROMOTOR:

A.I.U. Cami Vell de Valencia



PLANO:

JARDINERIA Y RED DE RIEGO
PLANTA GENERAL Y DETALLES

PLANO Nº:

14

ESCALA:

Idicadas

FECHA:

Abril 2011