




SIN ESCALA

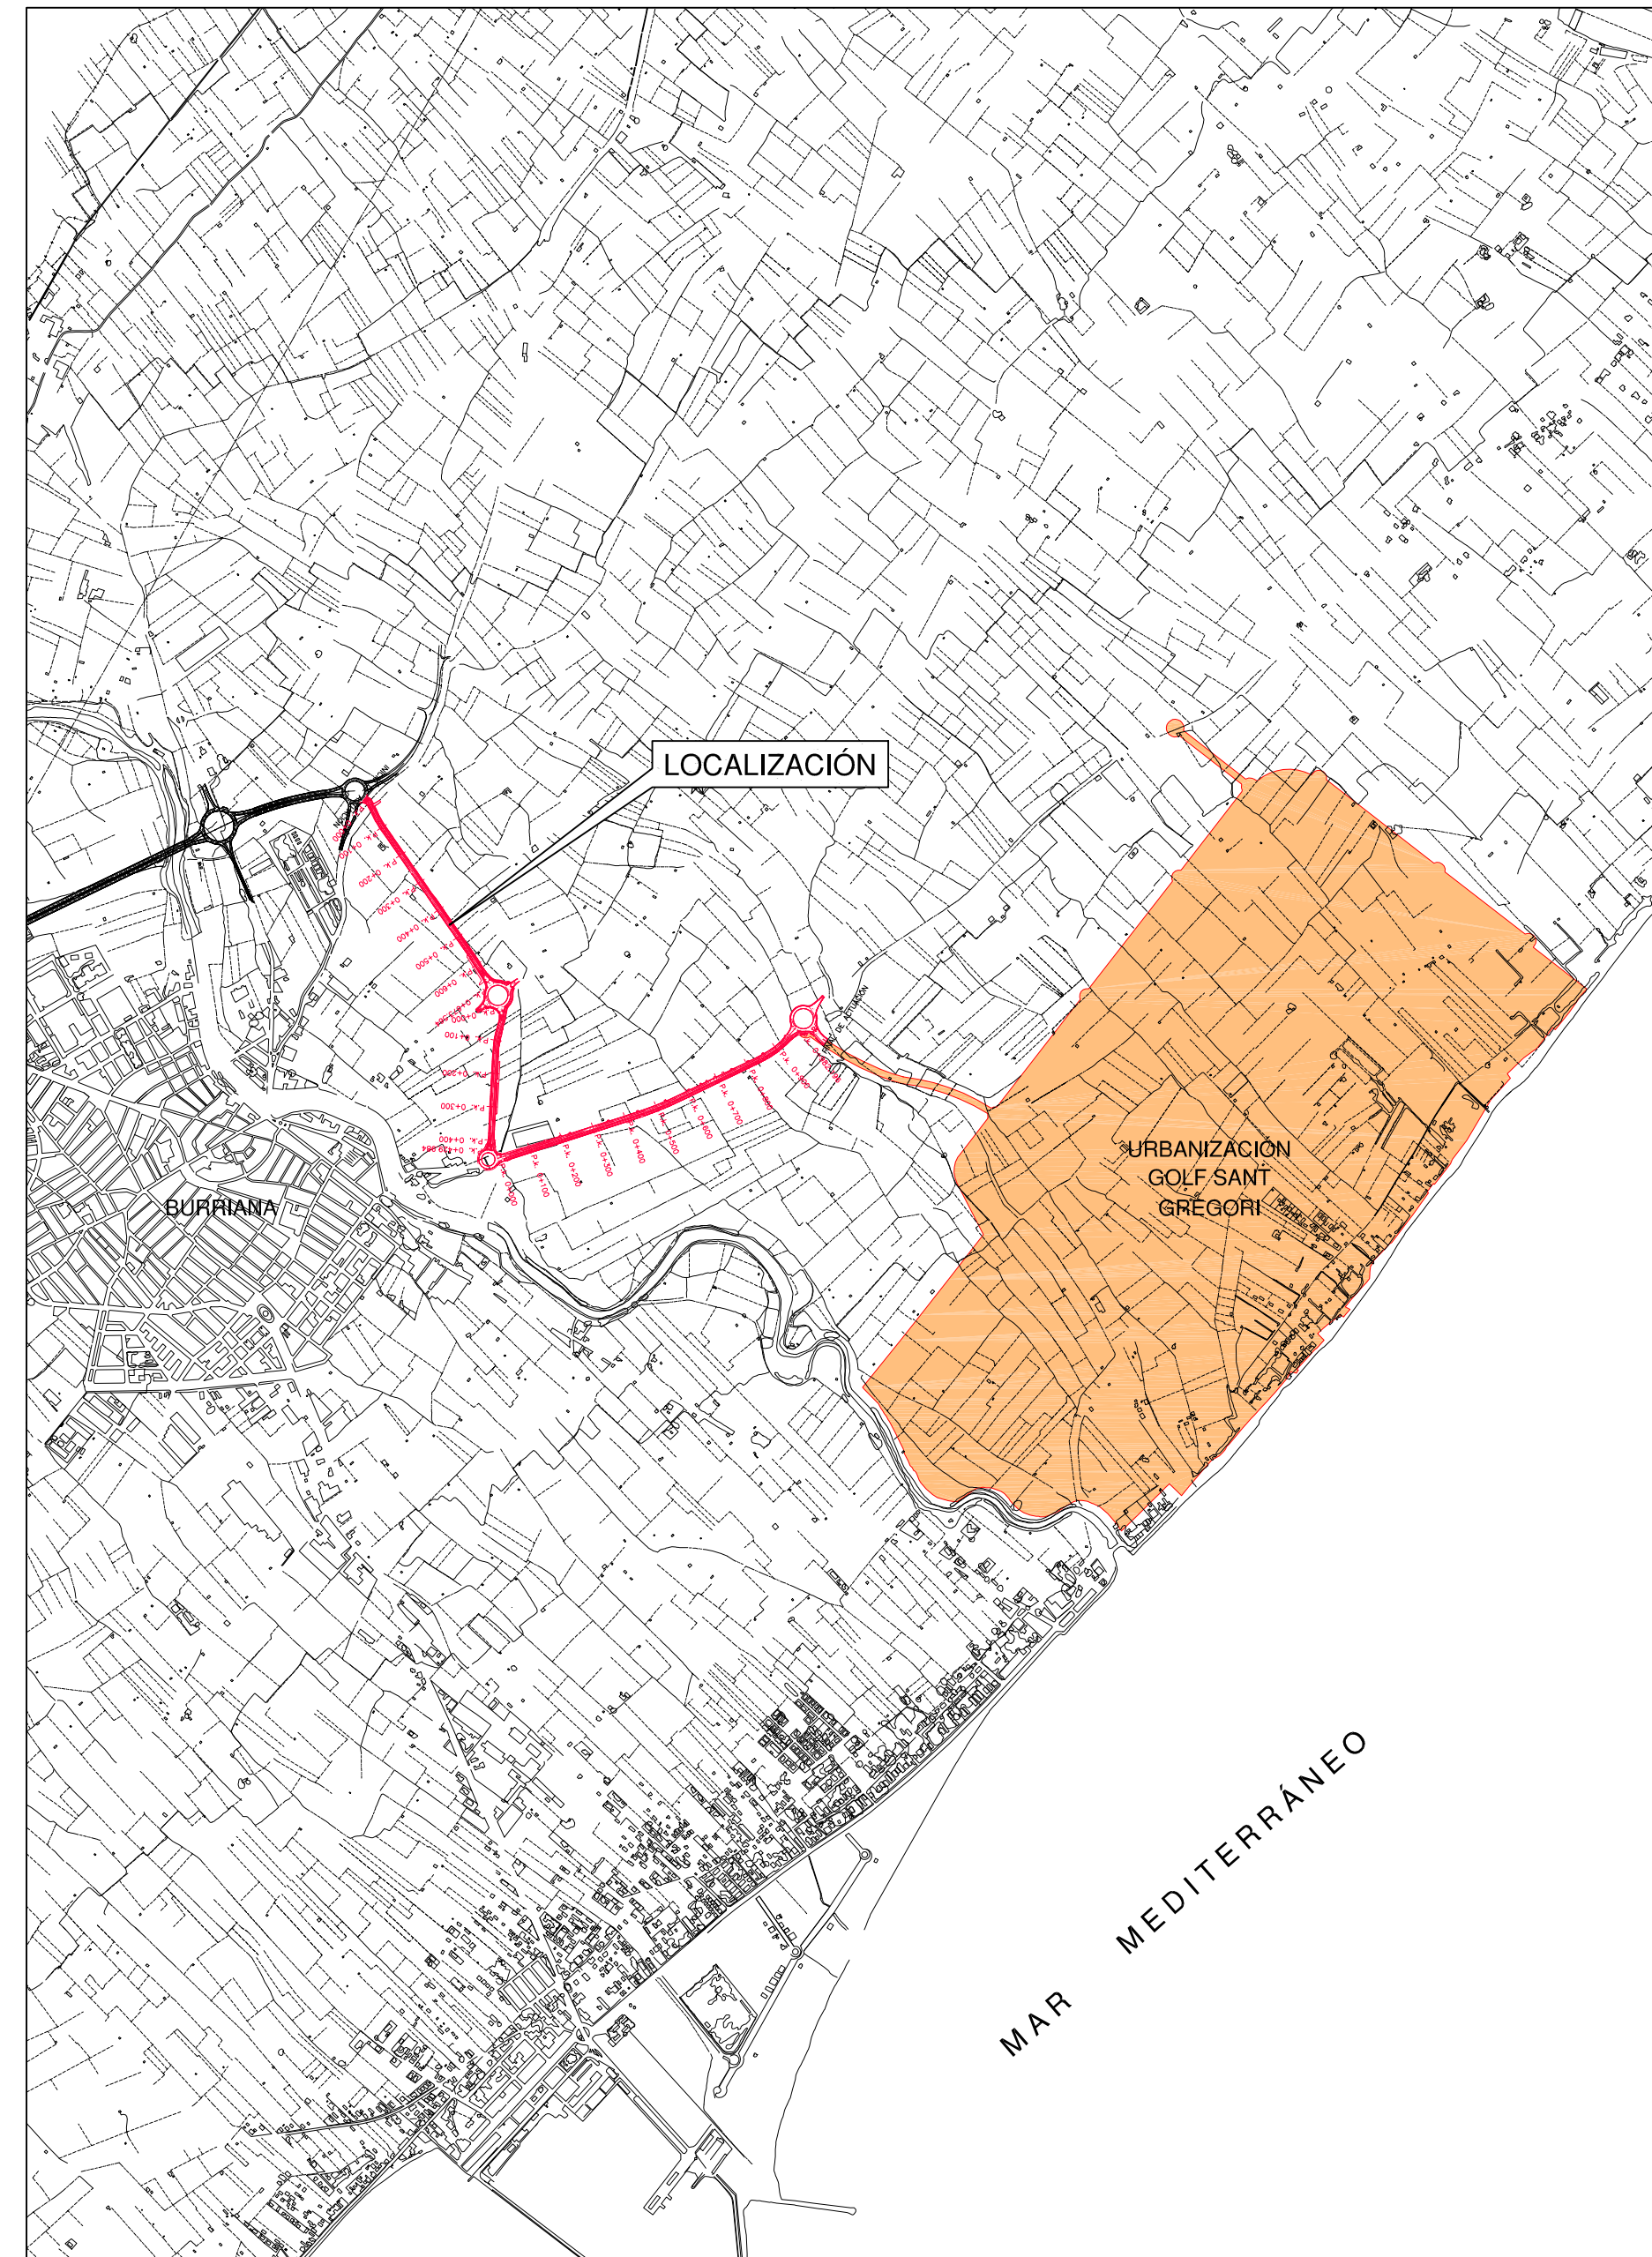

ESCALA 1:20.000



MAGNÍFICO AYUNTAMIENTO DE BURRIANA

Proyecto

## GOLF SANT GREGORI

### PROYECTO DE URBANIZACIÓN

Marzo de 2005

Plano

### SITUACIÓN Y LOCALIZACIÓN

Escala **INDICADAS** Plano Nº **1** Hoja **1 de 1**

Autores del Proyecto



Mónica de Sebastián Ferrero  
Ingeniera de Caminos, C. y P.

Director del Proyecto



Jose M. Miguel Alcañiz  
Ingeniero de Caminos, C. y P.

Promotor



URBANIZACIÓN GOLF SANT GREGORI S.A.

Este documento es copia de su original. Su utilización total o parcial, así como cualquier reproducción o creación a terceros, quedan expresamente prohibidos, quedando en todo caso permitida cualquier modificación o adaptación del mismo.