
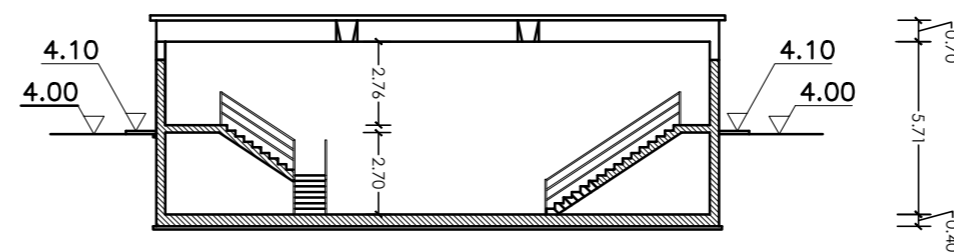


SECCION C-C

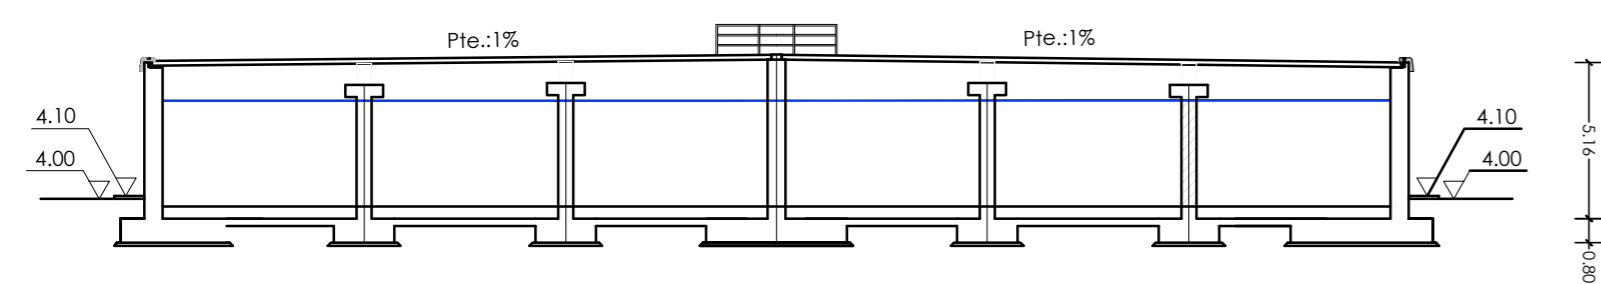

MAGNÍFICO AYUNTAMIENTO DE BURRIANA

Proyecto

GOLF SANT GREGORI

PROYECTO DE URBANIZACIÓN

Agosto de 2020

Plano

**CONEXIÓN AGUA POTABLE. DEPÓSITO.
PLANTA ALZADOS Y SECCIÓN.**

Escala

1/250

Plano N°

7.5

Hoja

1 de 1

Autores
y directores
del Proyecto

OCTÓGONO CASTELLÓN Octógono
Castellón, S.L.P.

Luis de Marcos Miguel
Arquitecto

Jesús Delgado Correa
Arquitecto

Manuel Gual Valentín
Ingeniero Superior Industrial

Promotor

**URBANIZACIÓN
GOLF SANT GREGORI S.A.U.**

Este documento es copia de su original. Su utilización total o parcial, así como cualquier reproducción o cesión a terceros, requerirá la previa autorización expresa, quedando en todo caso prohibida cualquier modificación unilateral del mismo.