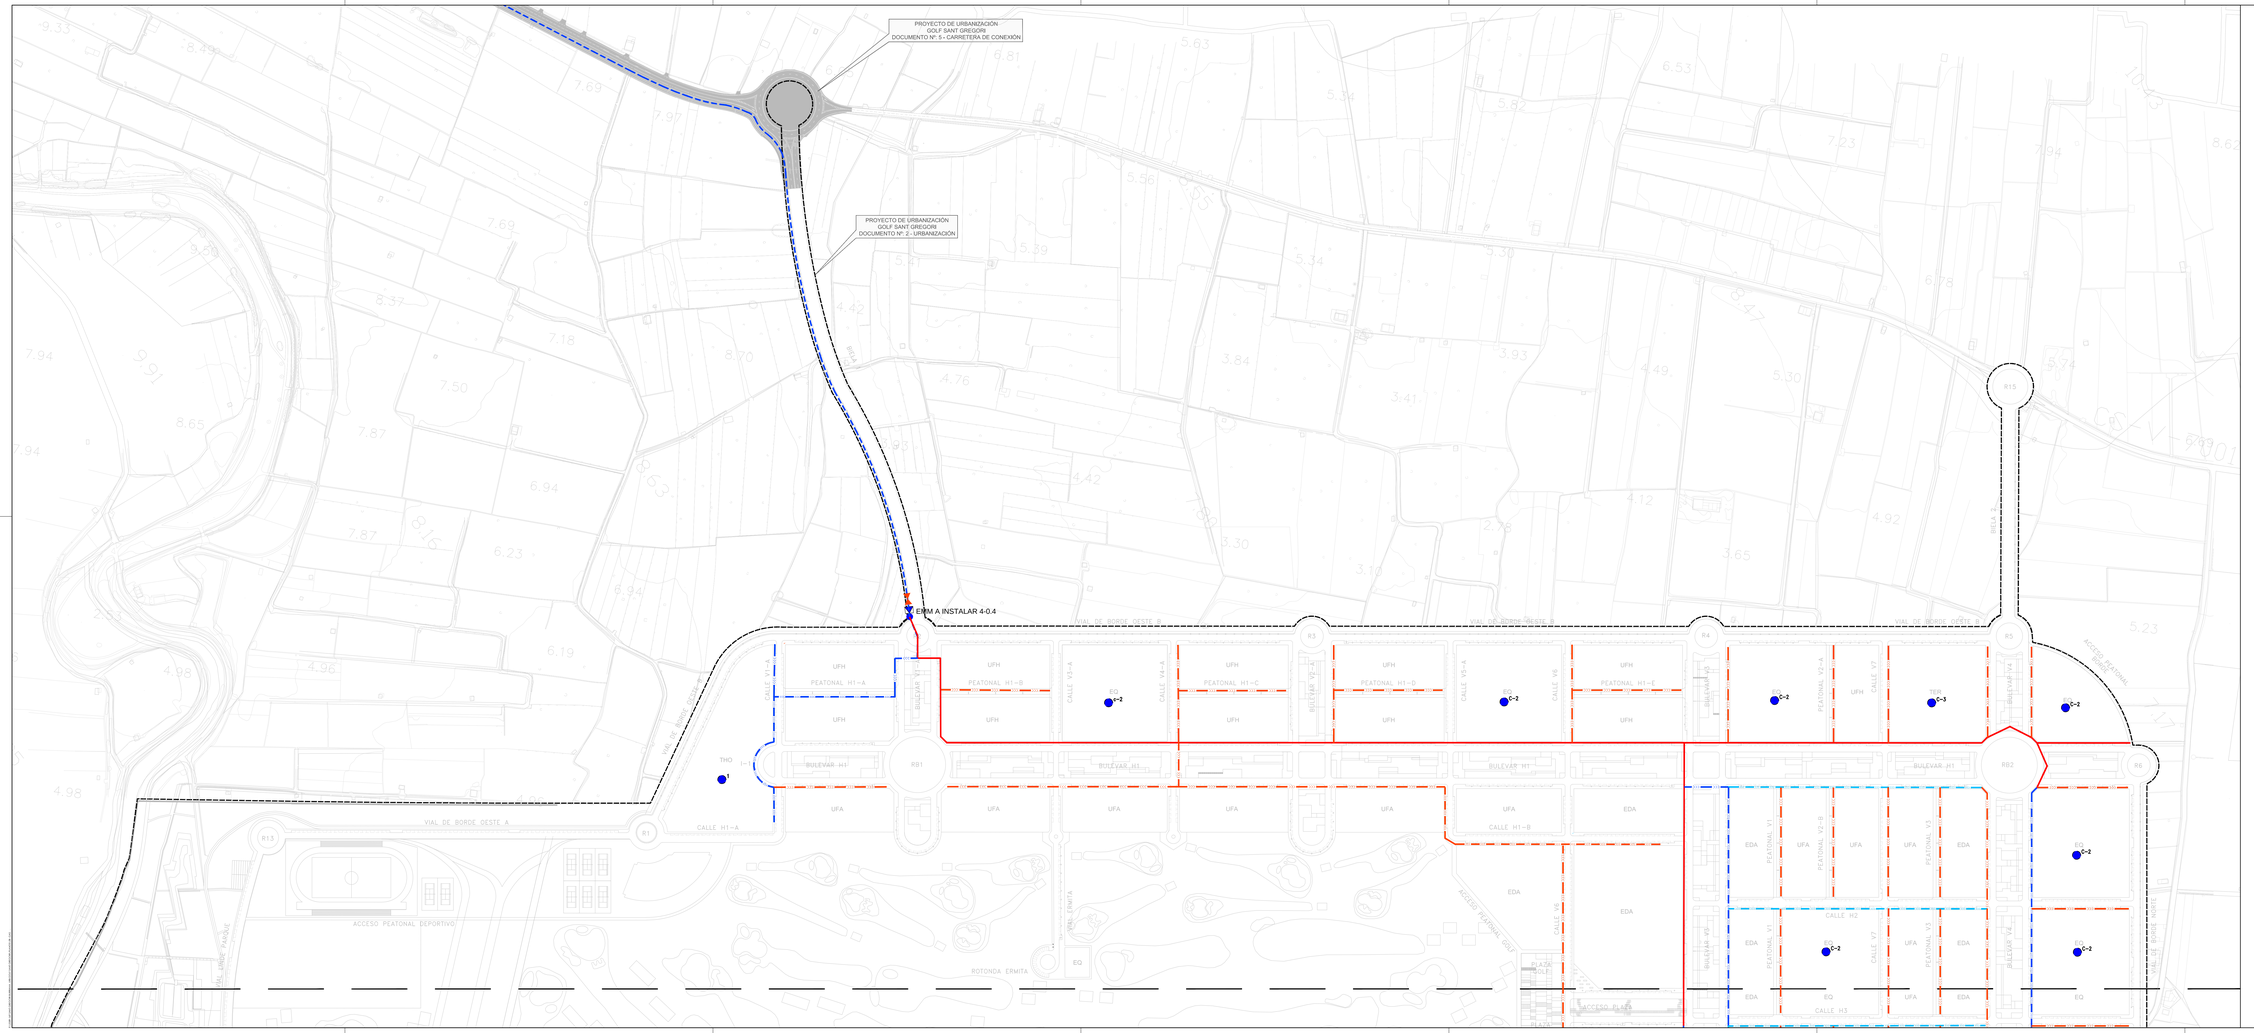

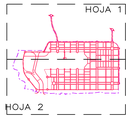

LEYENDA
RED APA-16 EXISTENTE
RED MPE 4 bar A CANALIZAR
CONDUCCIÓN PE Ø160/Ne=6,2Mª
RED MPE 4ØO bar A CANALIZAR
CONDUCCIÓN PE Ø160
CONDUCCIÓN PE Ø140
CONDUCCIÓN PE Ø110
CONDUCCIÓN PE Ø90
CONDUCCIÓN PE Ø63
COMERCIAL A INSTALAR
ERM EXISTENTE
ERM/TBM A INSTALAR
LIMITADOR DE CAUDAL
VÁLVULA A INSTALAR

LEYENDA
LÍMITE DE ACTUACIÓN

MAGNÍFICO AYUNTAMIENTO DE BURRIANA

Proyecto

GOLF SANT GREGORI

PROYECTO DE URBANIZACIÓN

Agosto de 2020

Plano

RED DE GAS.
CONJUNTO Y DISTRIBUCIÓN DE HOJAS.

Escala	Plano Nº	Hoja
1/2000	8.2	1 de 2

Autores y Directores del Proyecto

Octogóno Castellón, S.L.P

Luis de Marcos Miguel — Arquitecto

Jesús Delgado Corea — Arquitecto

Manuel Dual Valentín — Ingeniero Caminos Industriales

Promotor

URBANIZACIÓN GOLF SANT GREGORI S.A.U.

Este documento es propiedad de OCTOGÓNO CASTELLÓN, S.L.P. Queda prohibida su reproducción, modificación, cesión o comunicación sin permiso previo por escrito de su autor y del cumplimiento de las condiciones establecidas en el art. 32 de la Ley de Propiedad Intelectual. Su incumplimiento da lugar a las sanciones establecidas en las normas vigentes.