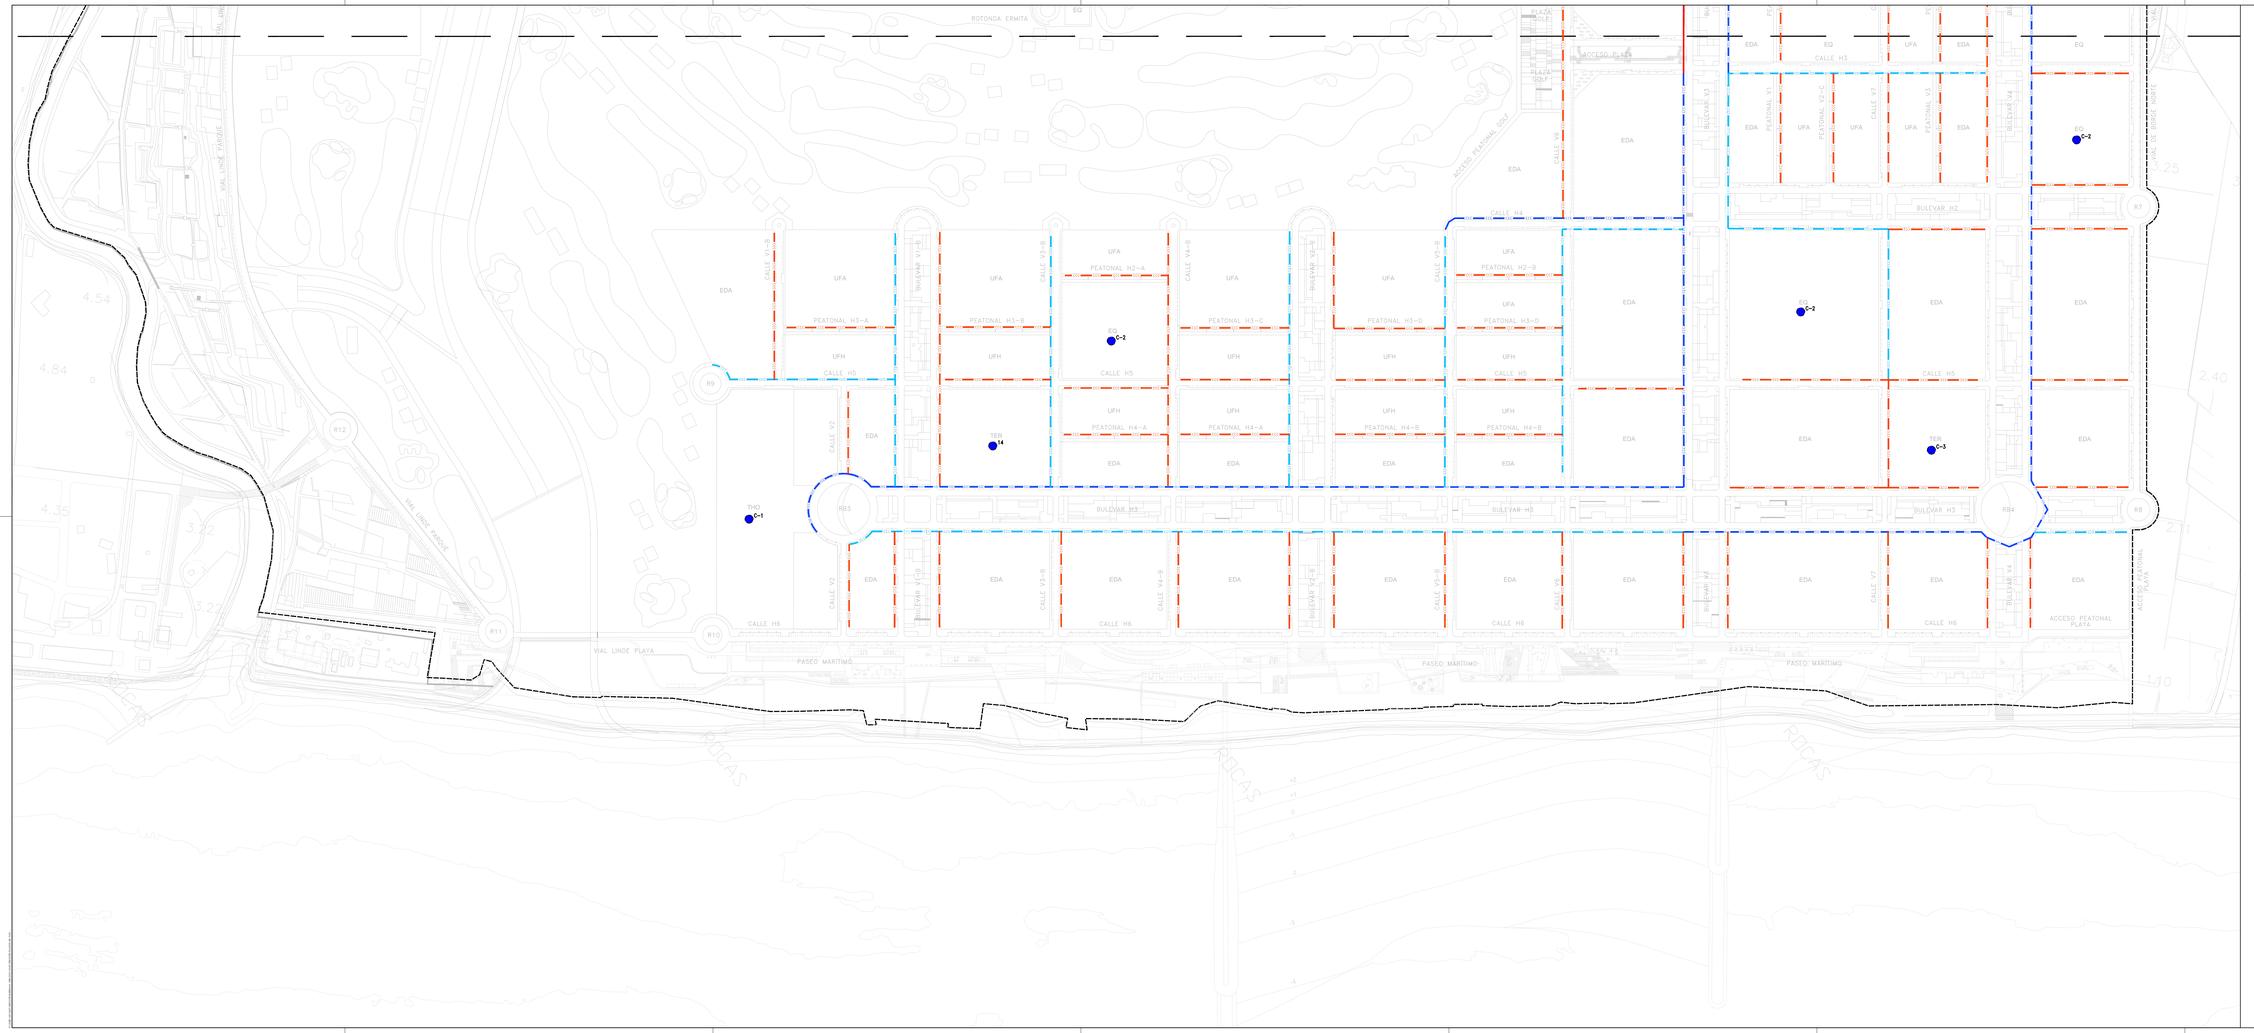

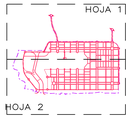

LEYENDA	
	RED APA-16 EXISTENTE
	RED MPD 4 bar A CANALIZAR
	CONDUCCIÓN PE 8100/Ac=6.00"
	RED MPD 400 Mbar A CANALIZAR
	CONDUCCIÓN PE 8200
	CONDUCCIÓN PE 8160
	CONDUCCIÓN PE 8110
	CONDUCCIÓN PE 890
	CONDUCCIÓN PE 863
	CONDUCTOR A INSTALAR
	CRM EXISTENTE
	CRM/TURN A INSTALAR
	LIMITADOR DE CAUDAL
	VÁLVULA A INSTALAR

LEYENDA	
	LIMITE DE ACTUACIÓN

MAGNÍFICO AYUNTAMIENTO DE BURRIANA

Proyecto

GOLF SANT GREGORI

PROYECTO DE URBANIZACIÓN

Agosto de 2020

Plano

RED DE GAS.
CONJUNTO Y DISTRIBUCIÓN DE HOJAS.

Escala	Plano Nº	Hoja
1/2000	8.2	2 de 2

Autores y directores del Proyecto

Octogono Castellón, S.L.P

Luis de Marcos Miguel
Arquitecto

Jesús Delgado Correa
Arquitecto

Manuel Gual Valentín
Ingeniero Superior Industrial

Promotor

URBANIZACIÓN GOLF SANT GREGORI S.A.U.

Los derechos de autor de la Ingeniería Gráfica son de la Ley de Propiedad Intelectual. Este plano, por ser de uso exclusivo, no debe ser cedido a terceros, ni reproducirse en ningún caso sin autorización expresa, quedando en todo caso prohibida cualquier modificación unilateral del mismo.