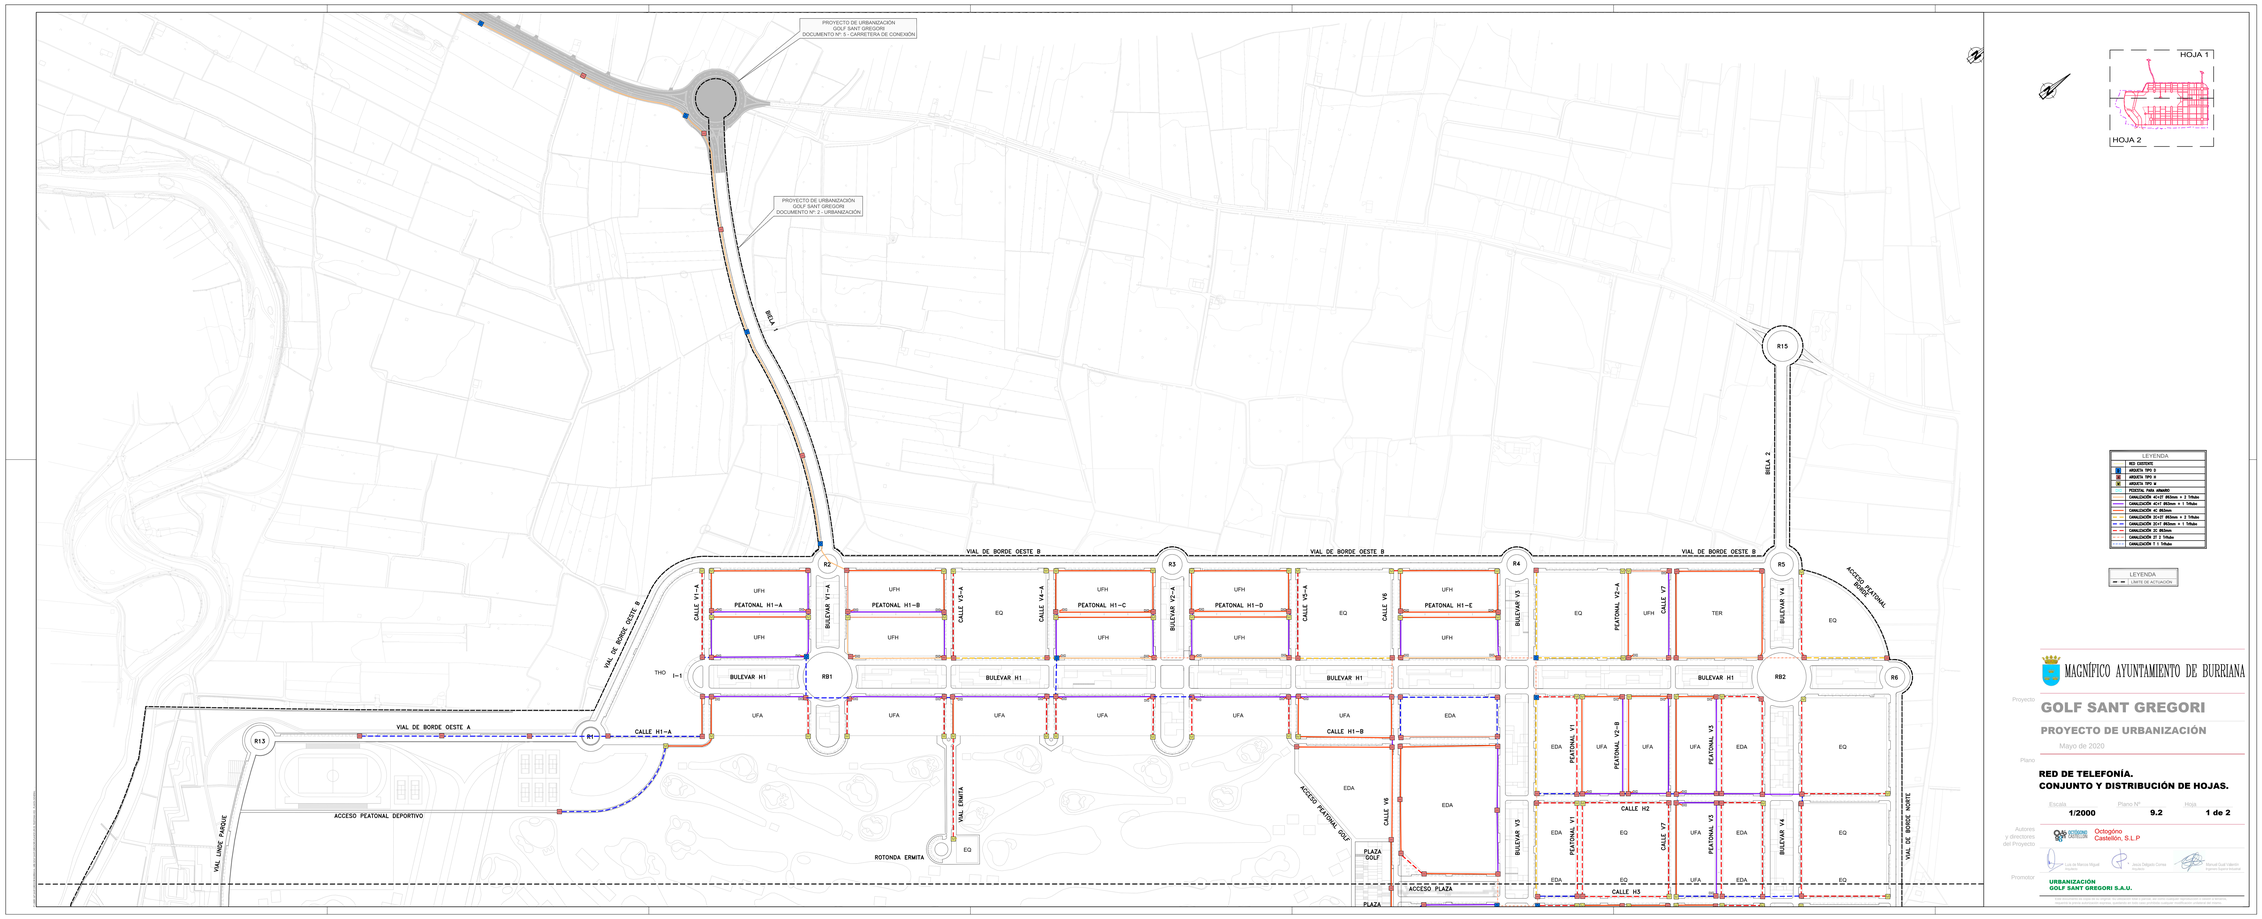

LEYENDA
RED CASTIGNE
ARQUETA TIPO 3
ARQUETA TIPO 4
ARQUETA TIPO 6
POSTERIA PARA ARMARIO
CANALIZACIÓN 42+12 Ø63mm = 2 Tubos
CANALIZACIÓN 42+7 Ø63mm = 1 Tubos
CANALIZACIÓN 42 Ø63mm
CANALIZACIÓN 21+12 Ø63mm = 2 Tubos
CANALIZACIÓN 21+7 Ø63mm = 1 Tubos
CANALIZACIÓN 21 Ø63mm
CANALIZACIÓN 21 2 Tubos
CANALIZACIÓN 7 1 Tubos

LEYENDA

LIMITE DE ACTUACIÓN

MAGNÍFICO AYUNTAMIENTO DE BURRIANA

Proyecto

GOLF SANT GREGORI

PROYECTO DE URBANIZACIÓN

Mayo de 2020

Plano

RED DE TELEFONÍA.
CONJUNTO Y DISTRIBUCIÓN DE HOJAS.

Escala	Plano Nº	Hoja
1/2000	9.2	1 de 2

Autores y directores del Proyecto

Octogono Castellón, S.L.P

Promotor

URBANIZACIÓN GOLF SANT GREGORI S.A.U.