




D.E. Mantenimiento de Infraestructura
Gerencia Mantenimiento Valencia

Cruces subterráneos de cables de energía eléctrica.

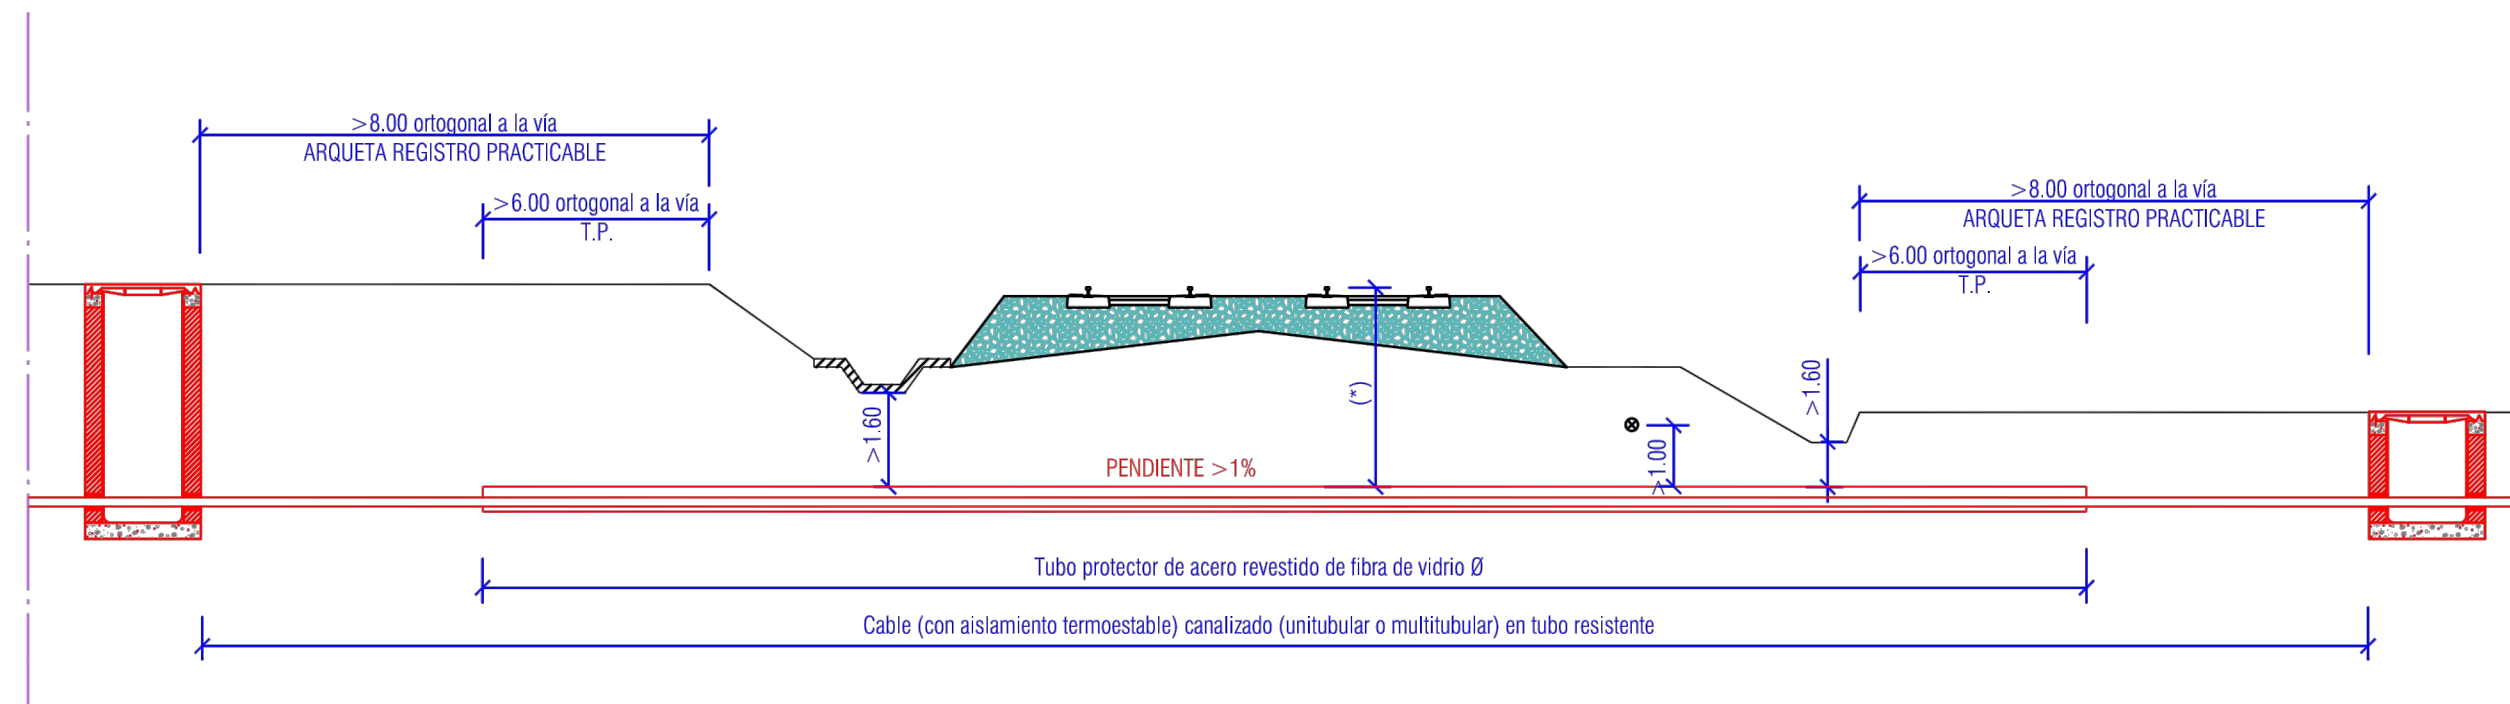

(*) >2.20m. para perforaciones $\varnothing < 800\text{mm}$.
>2.70m. para perforaciones $\varnothing > 800\text{mm}$.
> 1.00m. por debajo de la instalación más profunda

- En el caso de tendidos de cables de comunicaciones que discurren por la vaina, serán de uso interno y exclusivo del titular, no pudiendo utilizarse para prestar servicio a terceros, sin el debido permiso de ADIF.

- No se instalará más de un circuito por tubo.

Ubicar:
- Canalizaciones comunicaciones e I.I.S.
- F.O. subterránea o aérea.



MAGNÍFICO AYUNTAMIENTO DE BURRIANA

Proyecto

GOLF SANT GREGORI

PROYECTO DE URBANIZACIÓN

Mayo de 2020

Plano

**RED DE MEDIA TENSIÓN.
TRAÍDA DE LÍNEA DESDE ST.L'ASSEGADOR
DETALLE CRUCE ADIF**

Escala

S/E

Plano Nº

10.0.2

Hoja

1 de 1

Autores
y directores
del Proyecto



Octógono
Castellón, S.L.P



Luis de Marcos Miguel
Arquitecto



Jesús Delgado Correa
Arquitecto



Manuel Gual Valentín
Ingeniero Superior Industrial

Promotor

**URBANIZACIÓN
GOLF SANT GREGORI S.A.U.**