




TIPO 10BT+1R  
11Ø160+TRITUBO

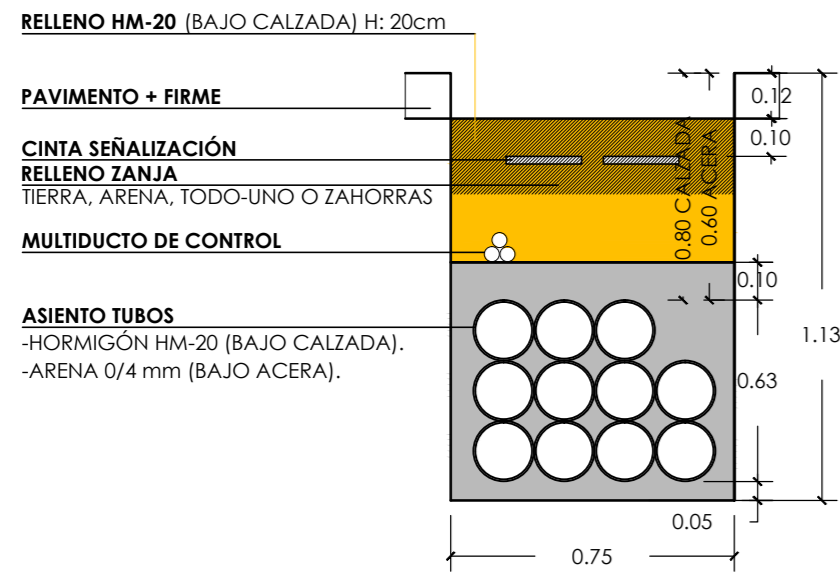


TIPO 11BT+1R  
12Ø160+TRITUBO

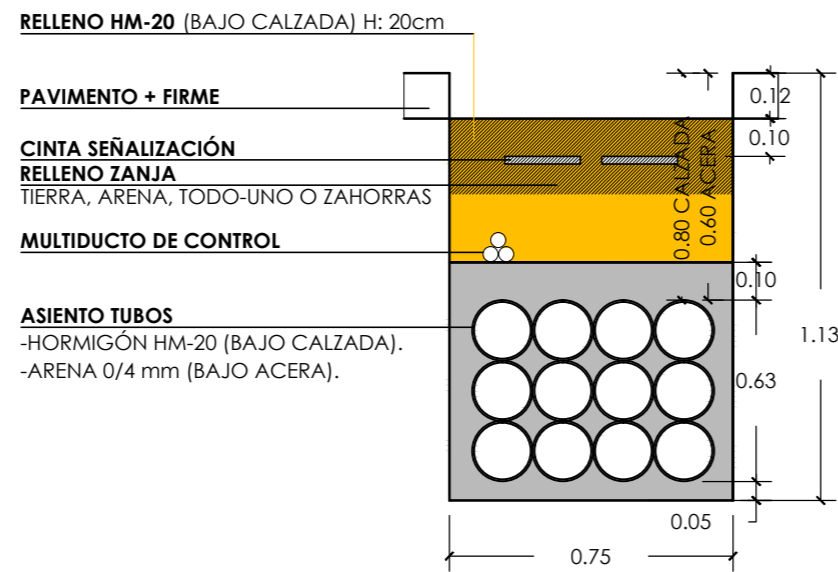


TIPO 12BT+1R  
13Ø160+TRITUBO

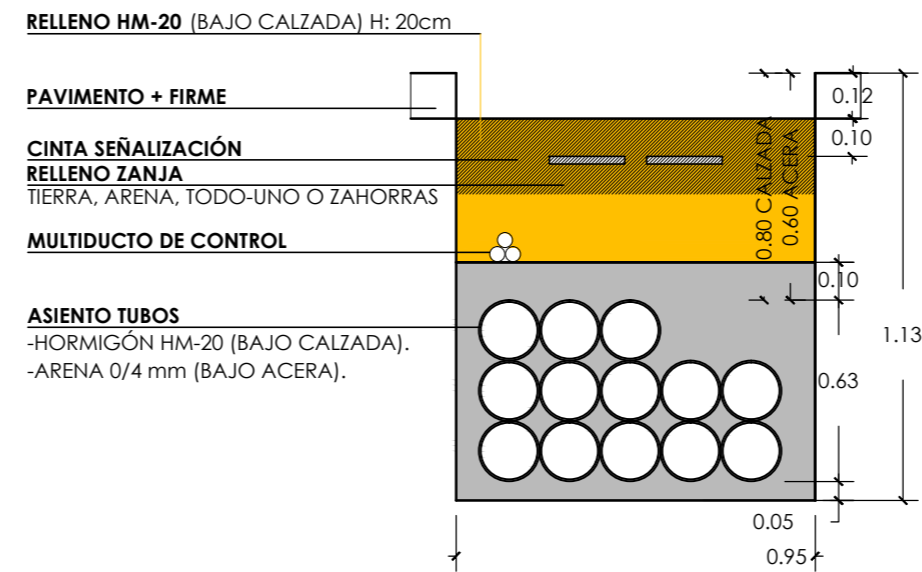


TIPO 13BT+1R  
14Ø160+TRITUBO

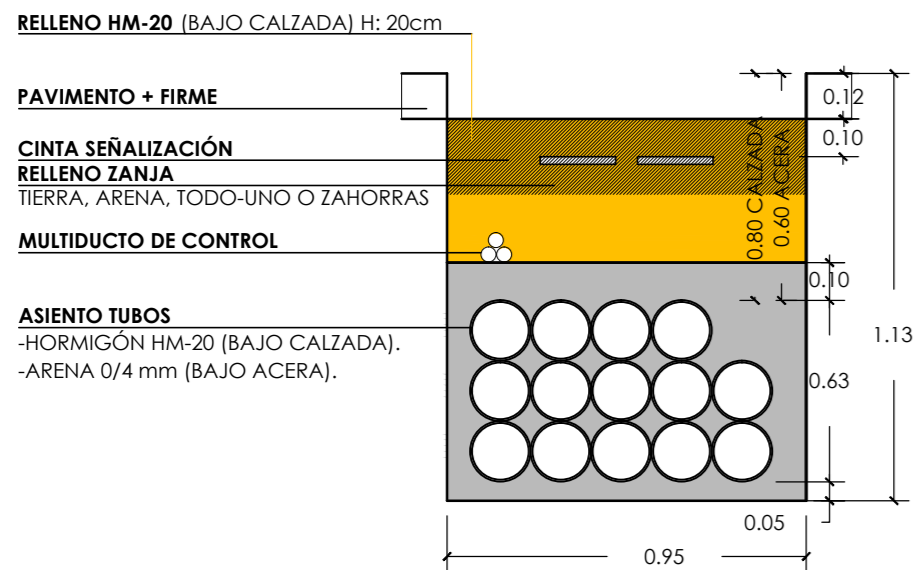

TIPO 14BT+1R  
15Ø160+TRITUBO

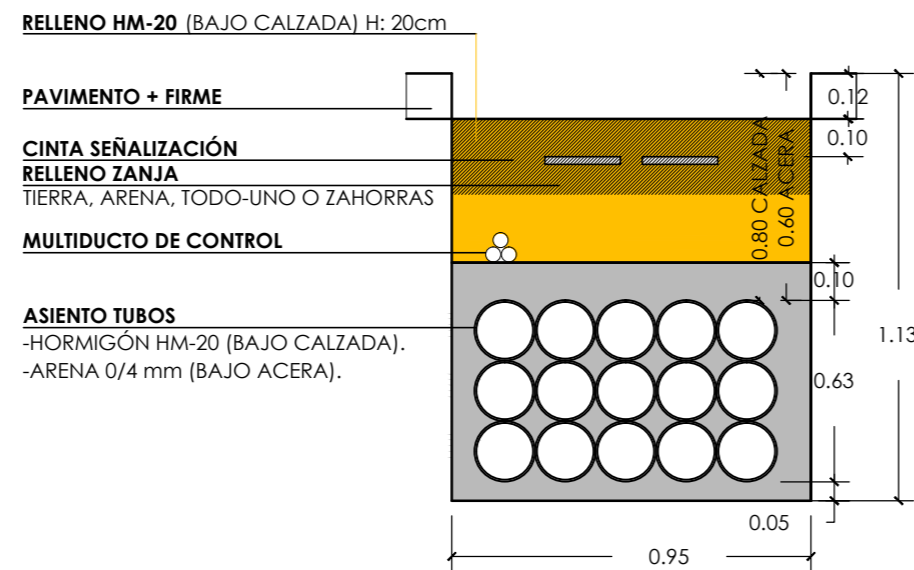

TIPO 21BT+1R  
22Ø160+TRITUBO

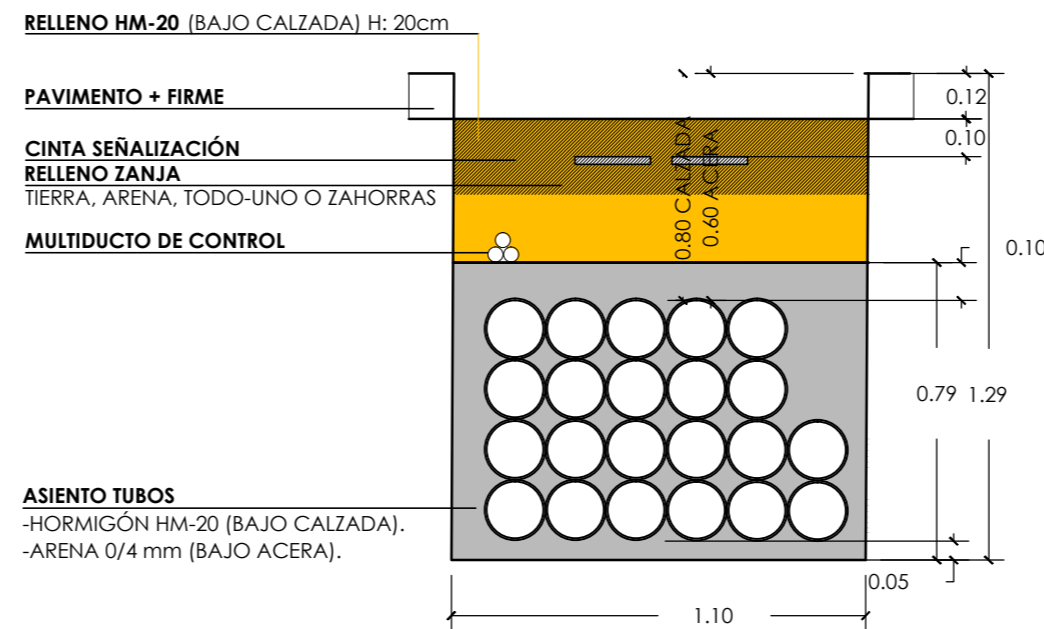

Proyecto

# GOLF SANT GREGORI

## PROYECTO DE URBANIZACIÓN

Mayo de 2020

Plano

### RED DE MEDIA Y BAJA TENSIÓN. ZANJAS TIPO.

Escala

**1/50**


Plano Nº

**10.3**

Hoja

**10 de 13**

Autores  
y directores  
del Proyecto

 **Octógono  
Castellón, S.L.P**

 Luis de Marcos Miguel  
Arquitecto

 Jesús Delgado Correa  
Arquitecto

 Manuel Gual Valentín  
Ingeniero Superior Industrial

Promotor

**URBANIZACIÓN  
GOLF SANT GREGORI S.A.U.**