




TIPO 3MT+2BT+1R
4Ø200+2Ø160+TRITUBO

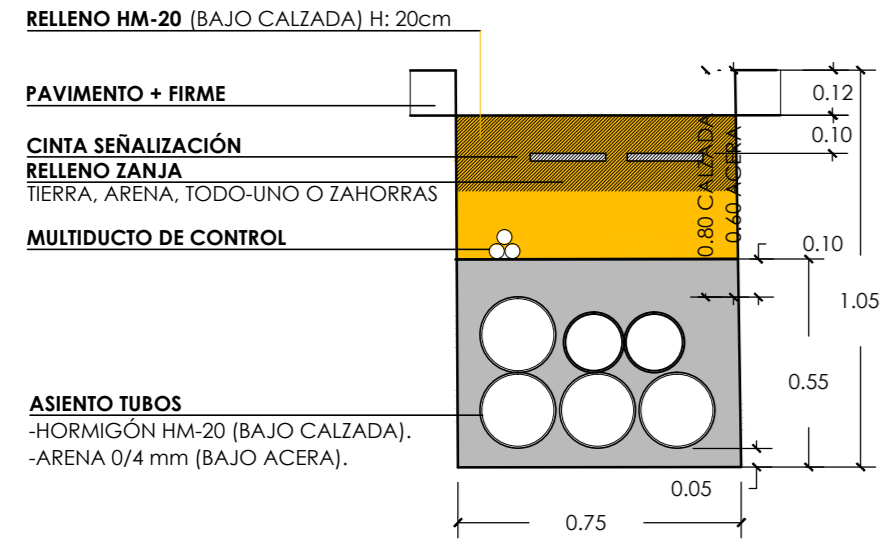


TIPO 7MT+8BT+1R
8Ø200+8Ø160+TRITUBO

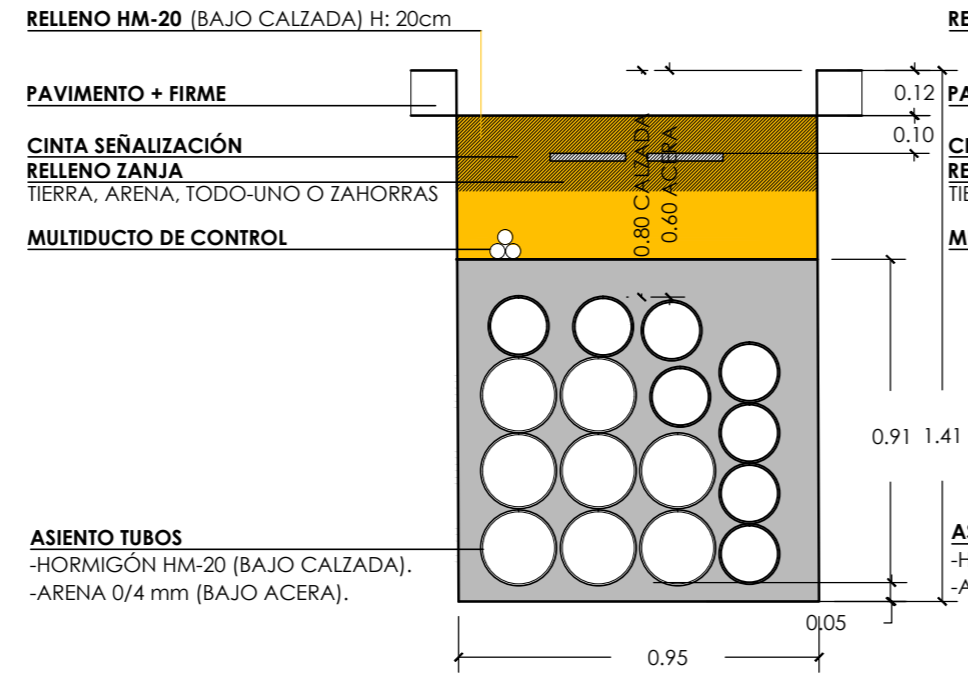

TIPO 7MT+3BT+1R
8Ø200+3Ø160+TRITUBO

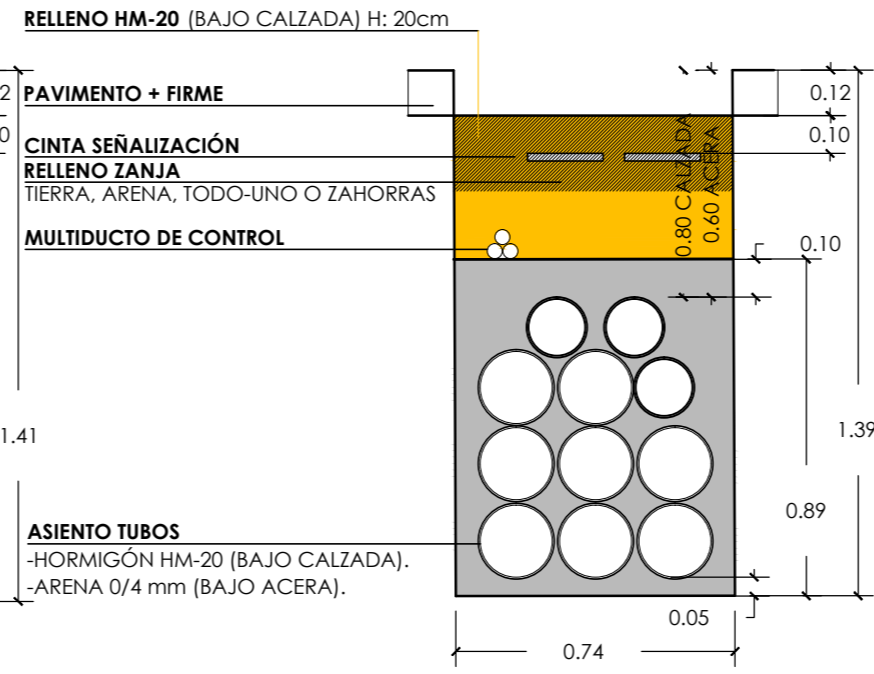

TIPO 7MT+4BT+1R
8Ø200+4Ø160+TRITUBO

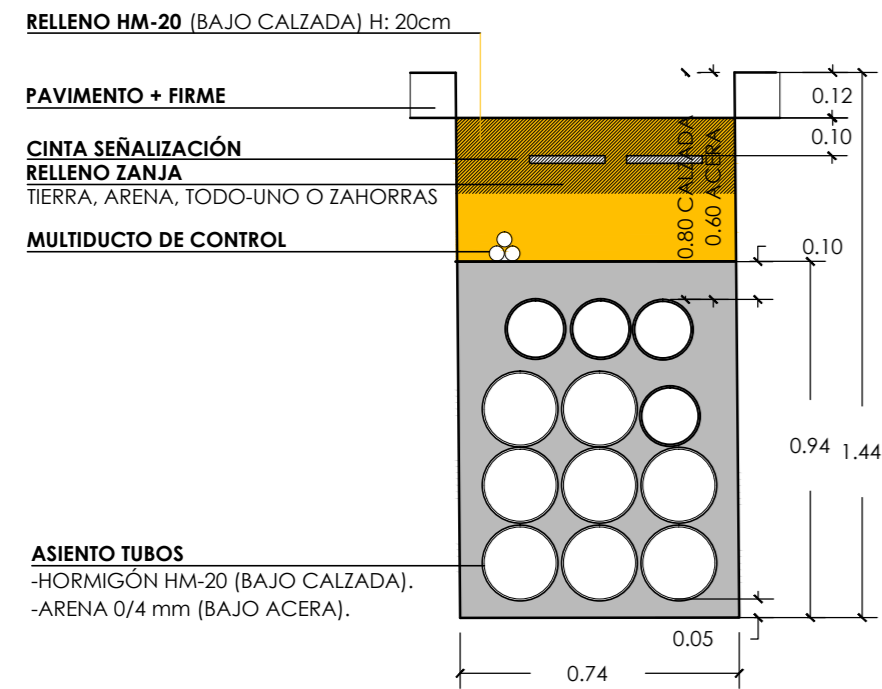

MAGNÍFICO AYUNTAMIENTO DE BURRIANA

Proyecto

GOLF SANT GREGORI

PROYECTO DE URBANIZACIÓN

Mayo de 2020

Plano

**RED DE MEDIA Y BAJA TENSIÓN.
ZANJAS TIPO.**

Escala

1/50

Plano Nº

10.3

Hoja

12 de 13

Autores
y directores
del Proyecto

OCTÓGONO CASTELLÓN
Octógono
Castellón, S.L.P

Luis de Marcos Miguel
Arquitecto

Jesús Delgado Correa
Arquitecto

Manuel Gual Valentín
Ingeniero Superior Industrial

Promotor

**URBANIZACIÓN
GOLF SANT GREGORI S.A.U.**

Este documento es copia de su original. Su utilización total o parcial, así como cualquier reproducción o cesión a terceros, requerirá la previa autorización expresa, quedando en todo caso prohibida cualquier modificación unilateral del mismo.