



TIPO 4MT+2R
6Ø200+TRITUBO

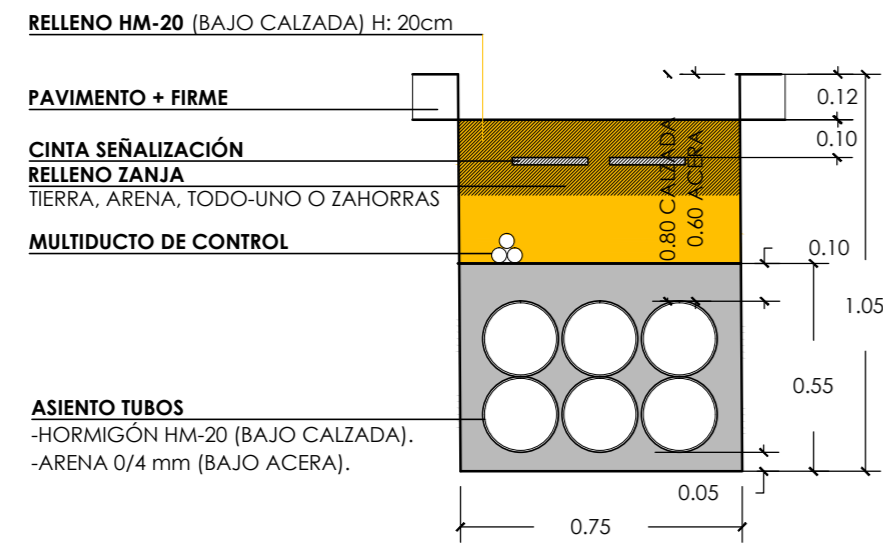

LINEA SUBTERRANEA 20 KV DESDE S.T.
L'ASSAGADOR HASTA C.R. URB. GOLF
SANT GREGORI.
ZANJA TIPO DE MT

TIPO 4MT+2R PE Ø160/AC-6.00"
6Ø200+TRITUBO

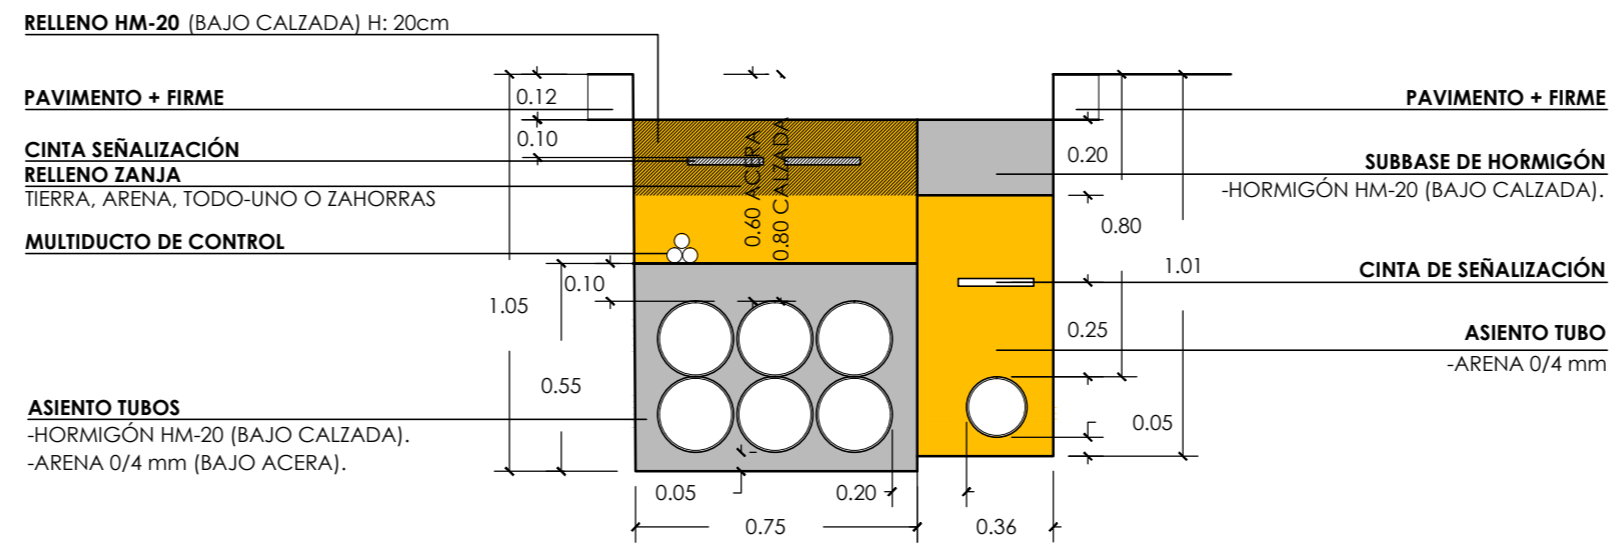

LINEA SUBTERRANEA 20 KV DESDE S.T.
L'ASSAGADOR HASTA C.R. URB. GOLF
SANT GREGORI.
ZANJA TIPO DE MT Y GAS



Proyecto

GOLF SANT GREGORI

PROYECTO DE URBANIZACIÓN

Mayo de 2020

Plano

**RED DE MEDIA Y BAJA TENSIÓN.
ZANJAS TIPO.**

Escala

1/50

Plano Nº

10.3

Hoja

13 de 13

Autores
y directores
del Proyecto

OCTÓGONO CASTELLÓN
Octógono
Castellón, S.L.P

Luis de Marcos Miguel
Arquitecto

Jesús Delgado Correa
Arquitecto

Manuel Gual Valentín
Ingeniero Superior Industrial

Promotor

**URBANIZACIÓN
GOLF SANT GREGORI S.A.U.**

Este documento es copia de su original. Su utilización total o parcial, así como cualquier reproducción o cesión a terceros, requerirá la previa autorización expresa, quedando en todo caso prohibida cualquier modificación unilateral del mismo.