




TIPO 2MT+1BT+1R
3Ø200+1Ø160+TRITUBO

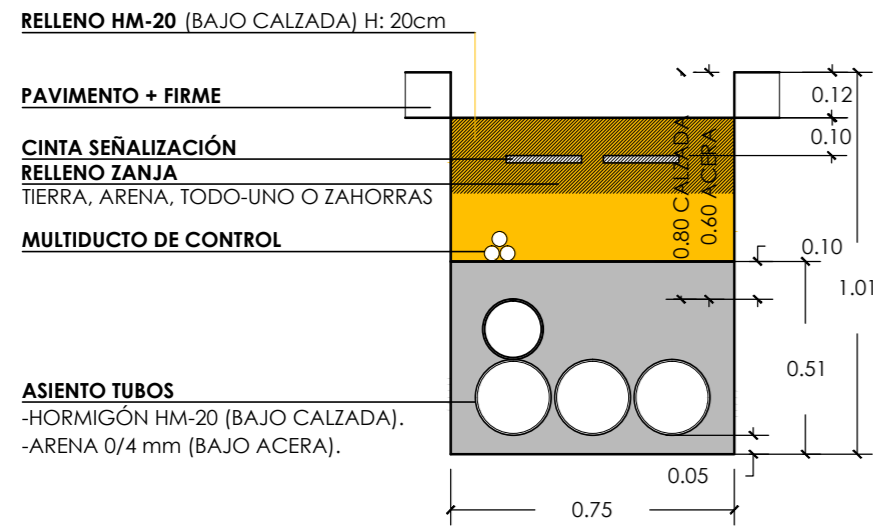


TIPO 2MT+2BT+1R
3Ø200+2Ø160+TRITUBO

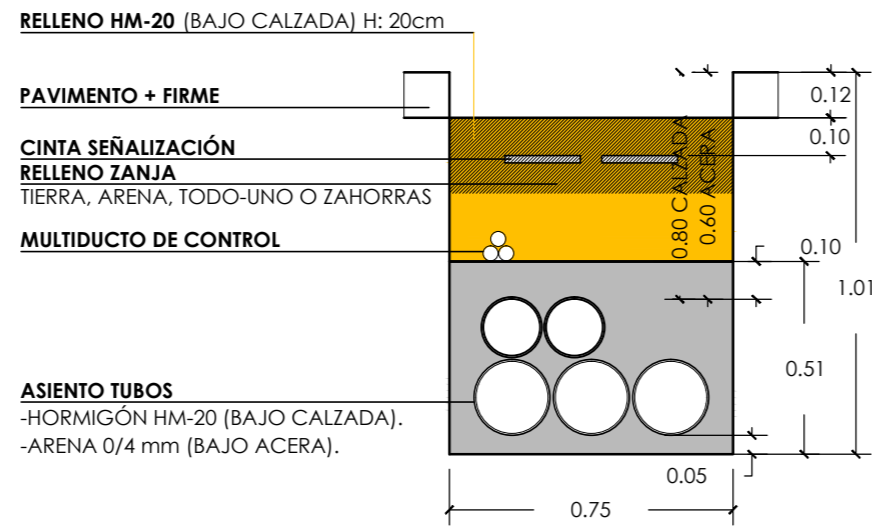


TIPO 2MT+3BT+1R
3Ø200+3Ø160+TRITUBO

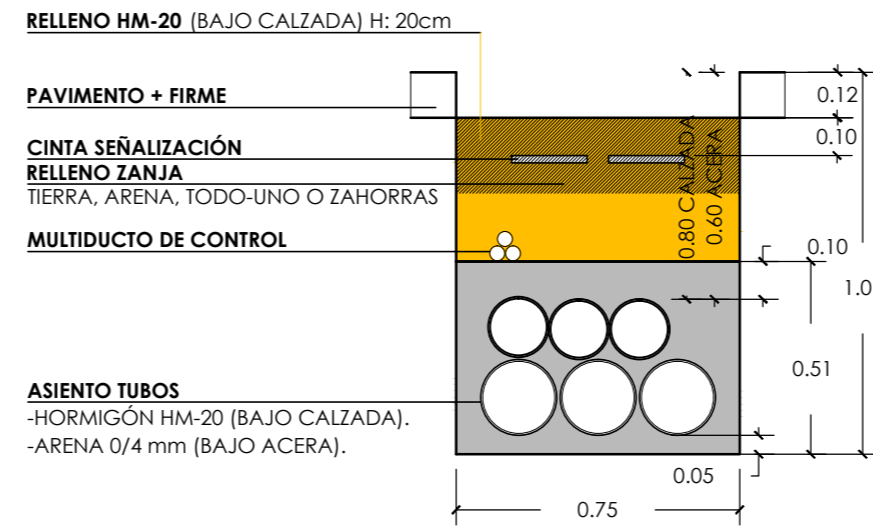


TIPO 2MT+4BT+1R
3Ø200+4Ø160+TRITUBO

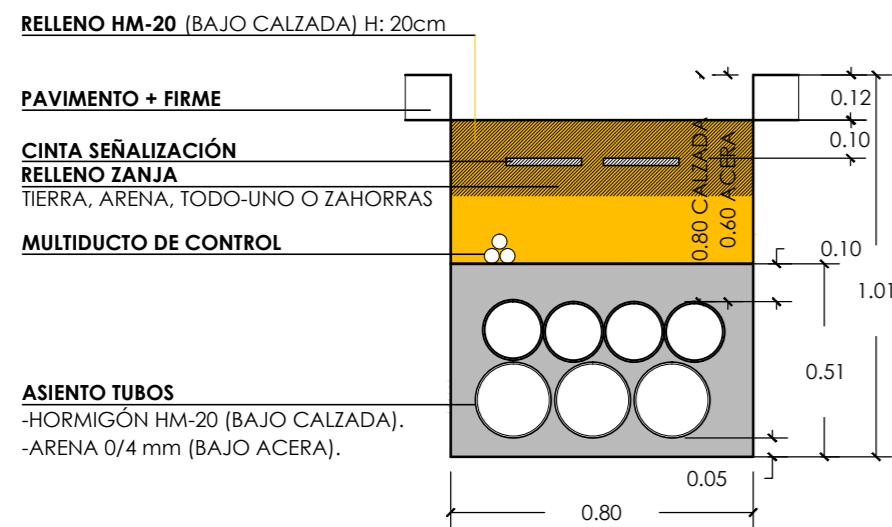

TIPO 2MT+5BT+1R
3Ø200+5Ø160+TRITUBO

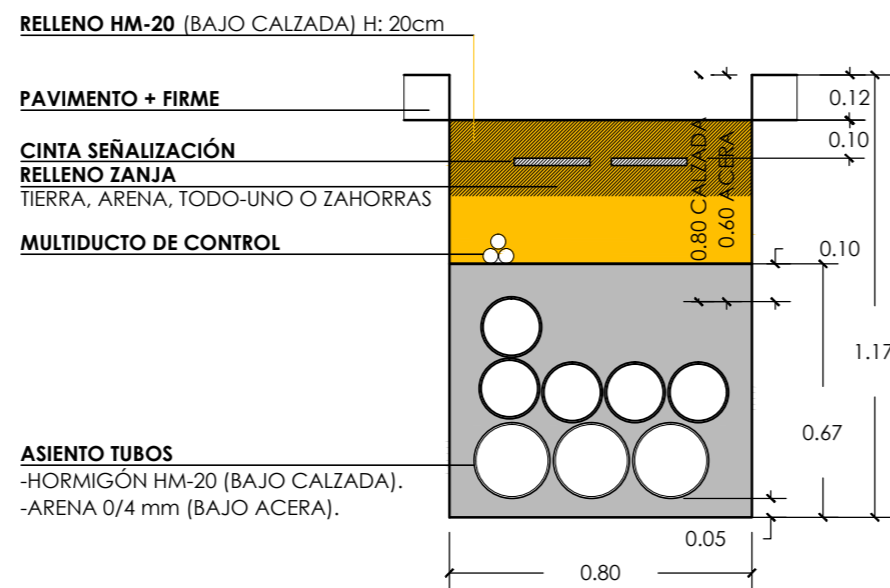

TIPO 2MT+6BT+1R
3Ø200+6Ø160+TRITUBO

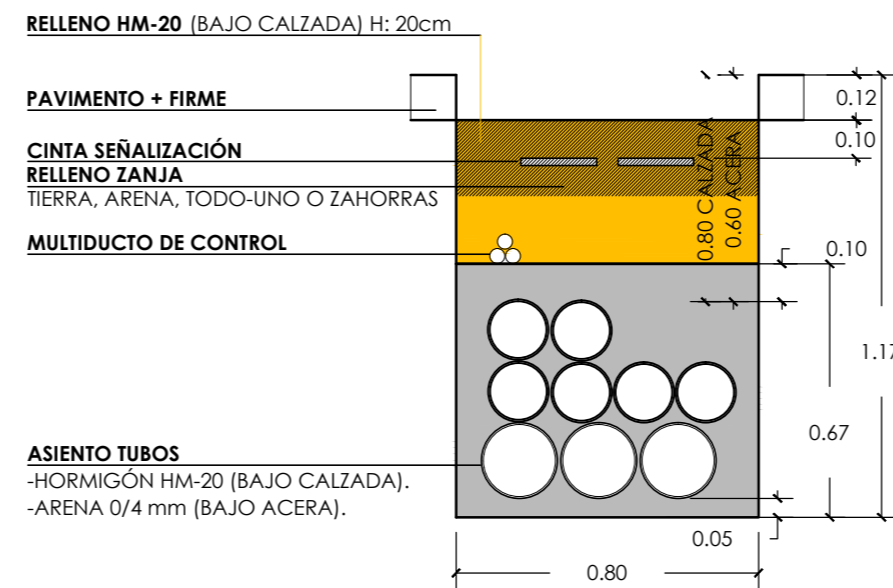

MAGNÍFICO AYUNTAMIENTO DE BURRIANA

Proyecto

GOLF SANT GREGORI

PROYECTO DE URBANIZACIÓN

Mayo de 2020

Plano

**RED DE MEDIA Y BAJA TENSIÓN.
ZANJAS TIPO.**

Escala

1/50

Plano Nº

10.3


Hoja

2 de 13

Autores
y directores
del Proyecto



**Octógono
Castellón, S.L.P**

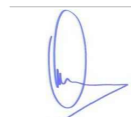

Luis de Marcos Miguel
Arquitecto



Jesús Delgado Correa
Arquitecto



Manuel Gual Valentín
Ingeniero Superior Industrial

Promotor

**URBANIZACIÓN
GOLF SANT GREGORI S.A.U.**