




TIPO 2MT+7BT+1R
3Ø200+7Ø160+TRITUBO

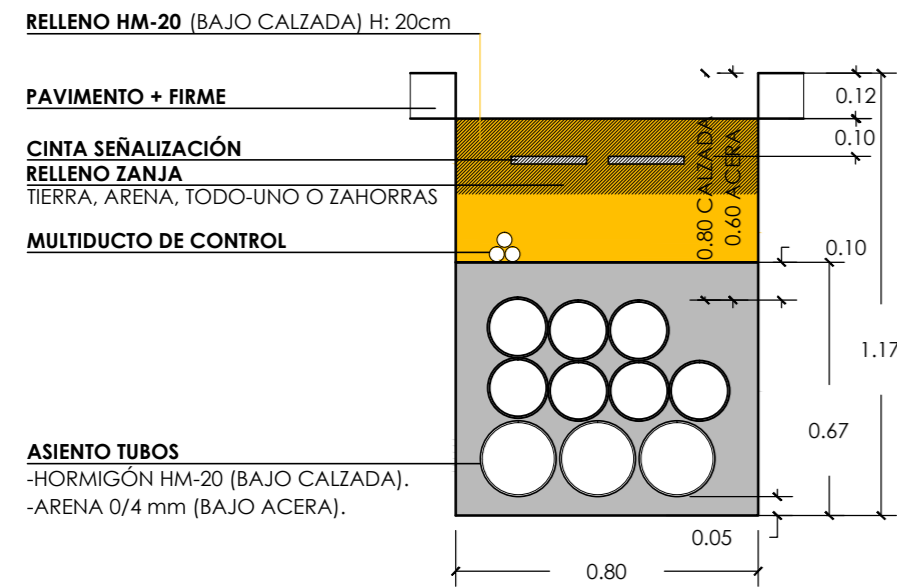


TIPO 2MT+8BT+1R
3Ø200+8Ø160+TRITUBO

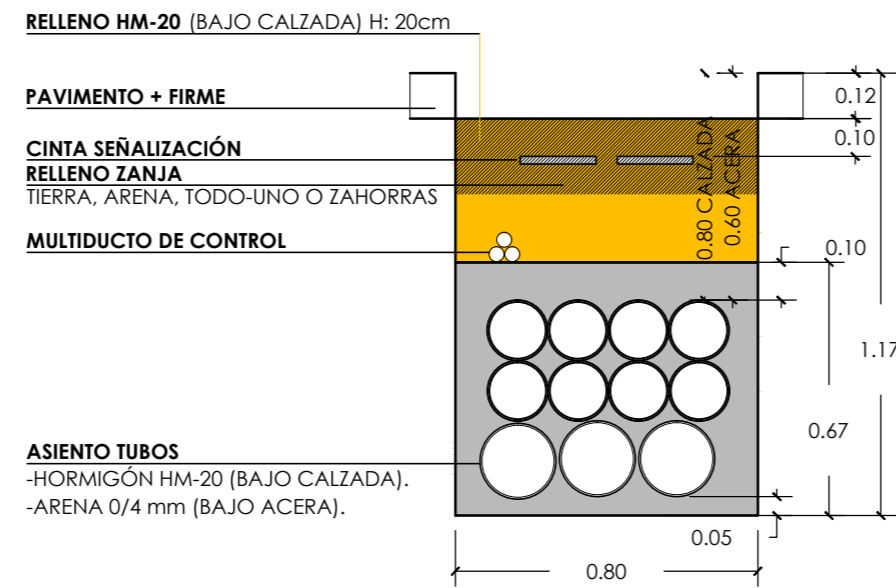


TIPO 2MT+10BT+1R
3Ø200+10Ø160+TRITUBO

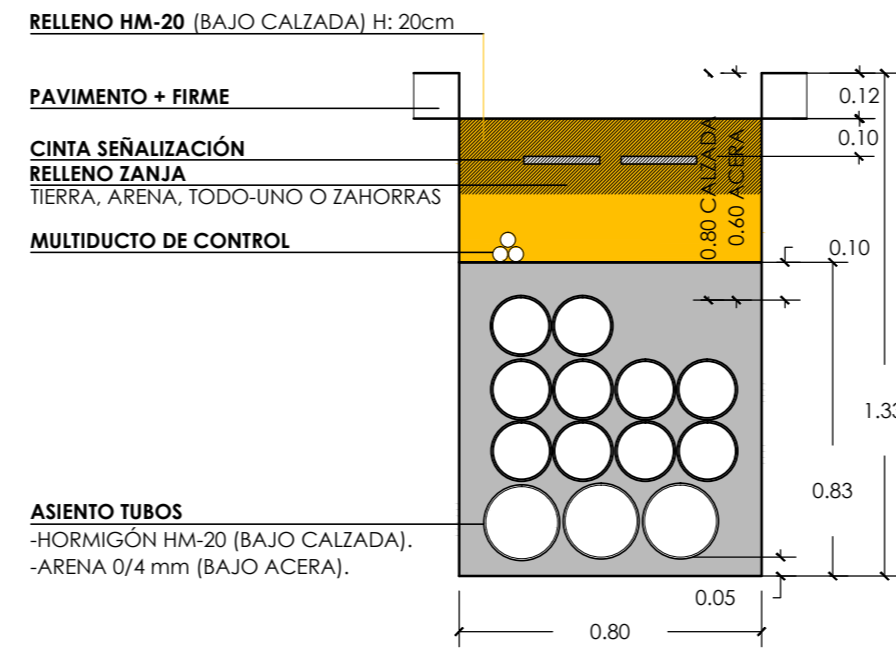


TIPO 2MT+11BT+1R
3Ø200+11Ø160+TRITUBO

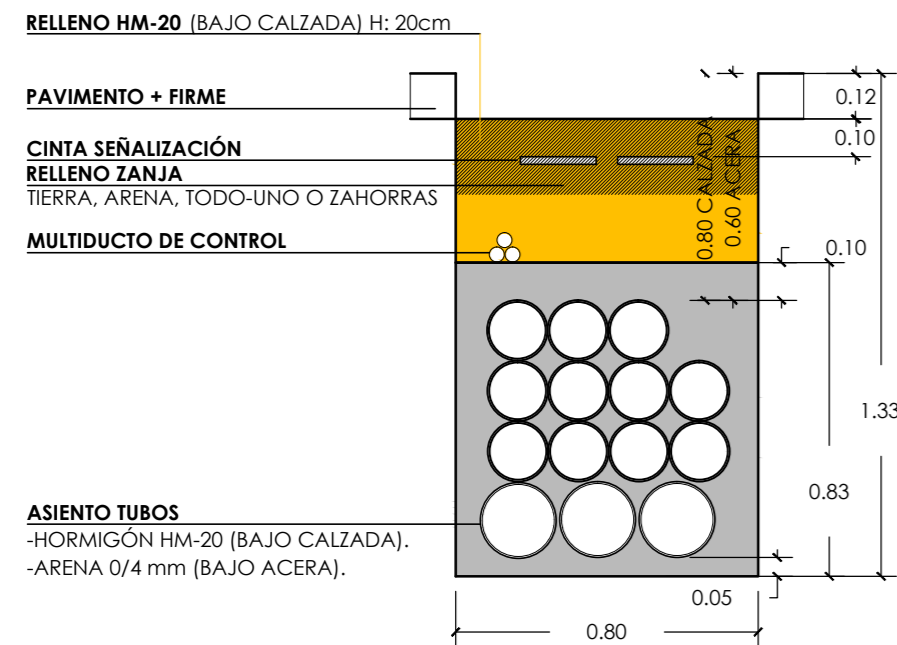

TIPO 2MT+12BT+1R
3Ø200+12Ø160+TRITUBO

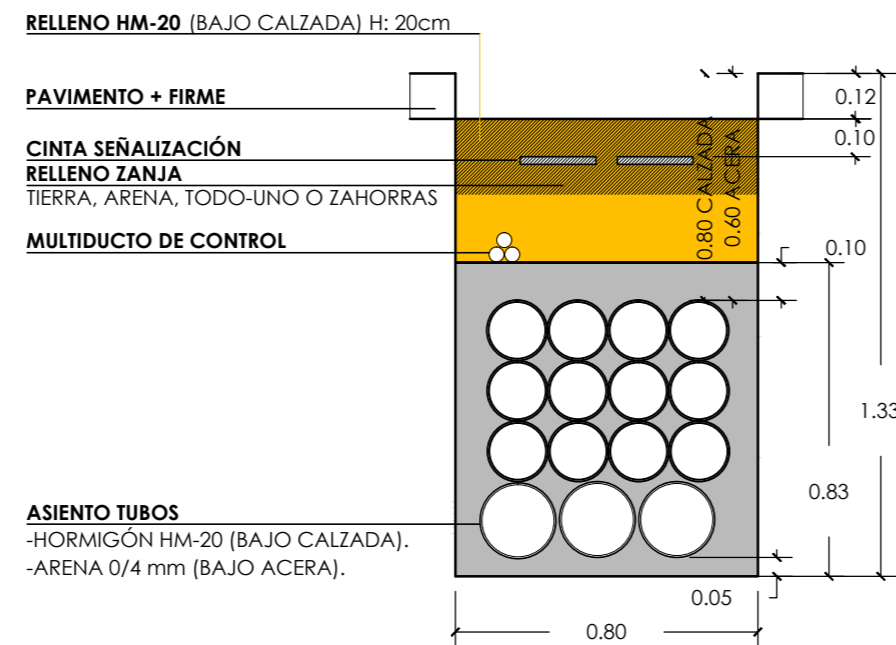

TIPO 2MT+13BT+1R
3Ø200+13Ø160+TRITUBO

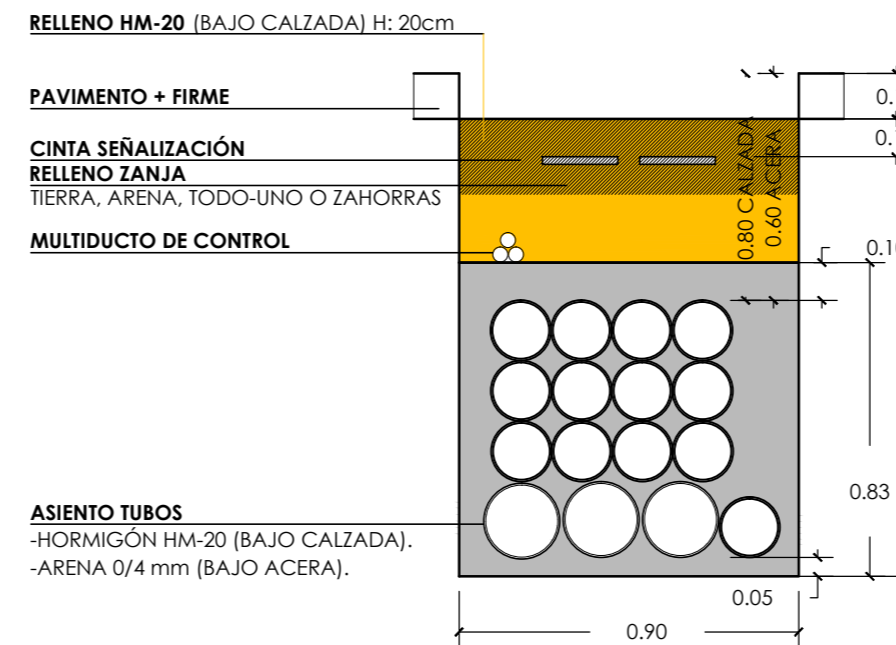

MAGNÍFICO AYUNTAMIENTO DE BURRIANA

Proyecto

GOLF SANT GREGORI

PROYECTO DE URBANIZACIÓN

Mayo de 2020

Plano

**RED DE MEDIA Y BAJA TENSIÓN.
ZANJAS TIPO.**

Escala

1/50

Plano Nº

10.3

Hoja

3 de 13

Autores
y directores
del Proyecto



Octógono
Castellón, S.L.P



Luis de Marcos Miguel
Arquitecto



Jesús Delgado Correa
Arquitecto



Manuel Gual Valentín
Ingeniero Superior Industrial

Promotor

**URBANIZACIÓN
GOLF SANT GREGORI S.A.U.**