




TIPO 5MT+2BT+1R
6Ø200+2Ø160+TRITUBO

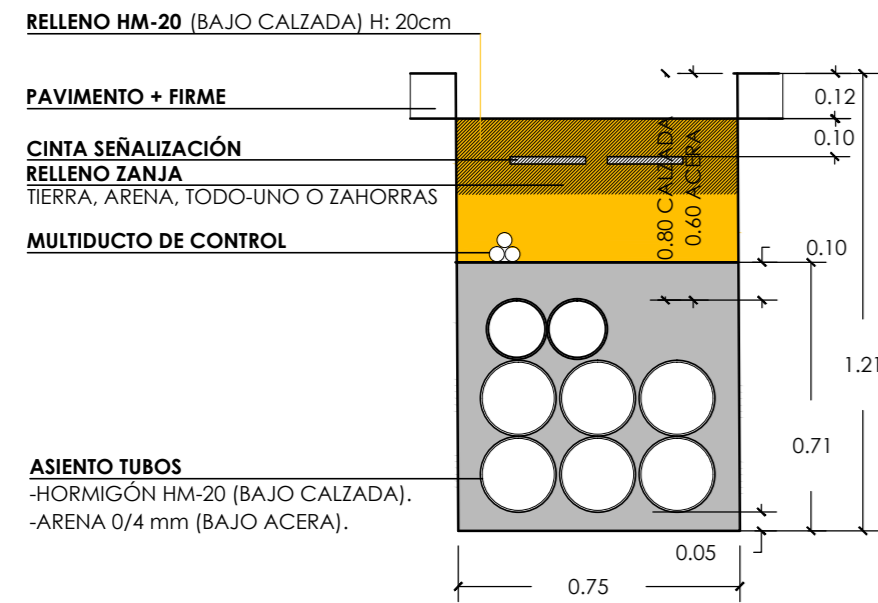


TIPO 5MT+7BT+1R
6Ø200+7Ø160+TRITUBO

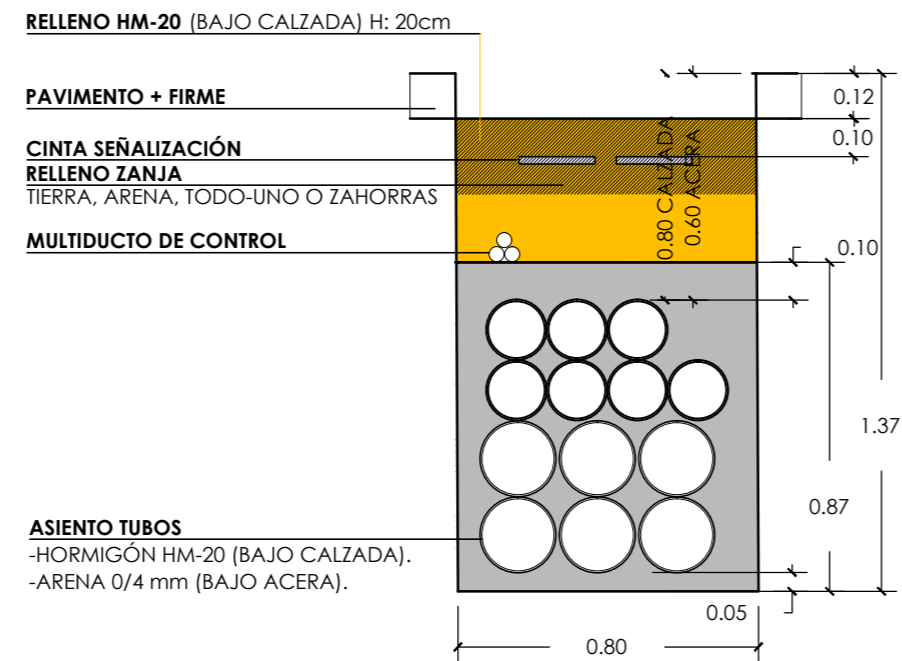


TIPO 5MT+8BT+1R
6Ø200+8Ø160+TRITUBO

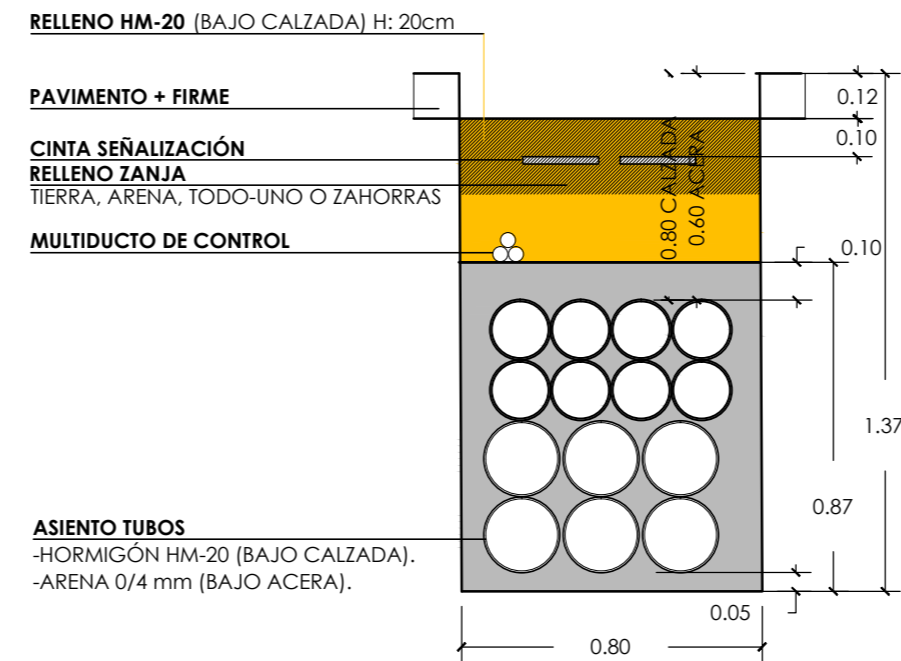


TIPO 6MT+1R
7Ø200+TRITUBO

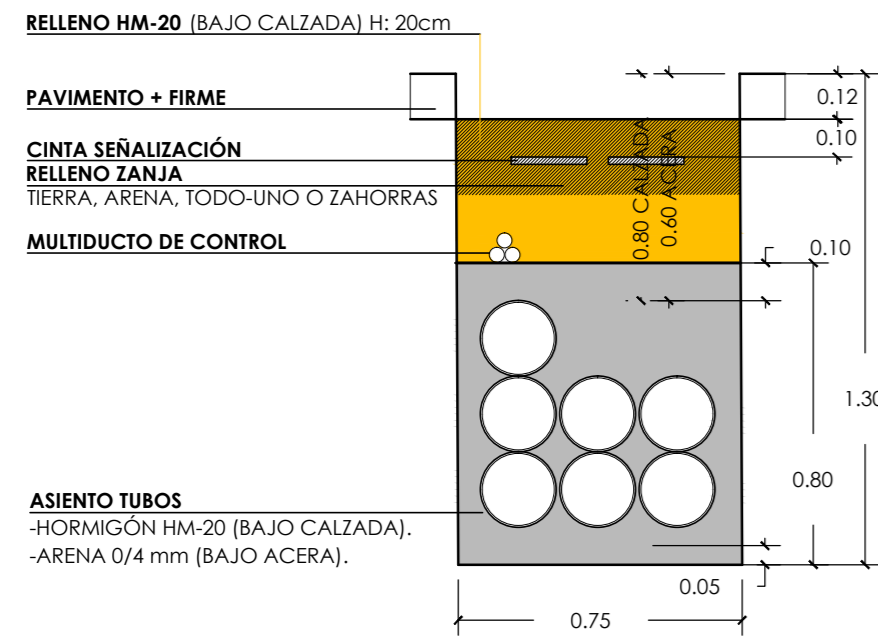

TIPO 6MT+5BT+1R
7Ø200+5Ø160+TRITUBO

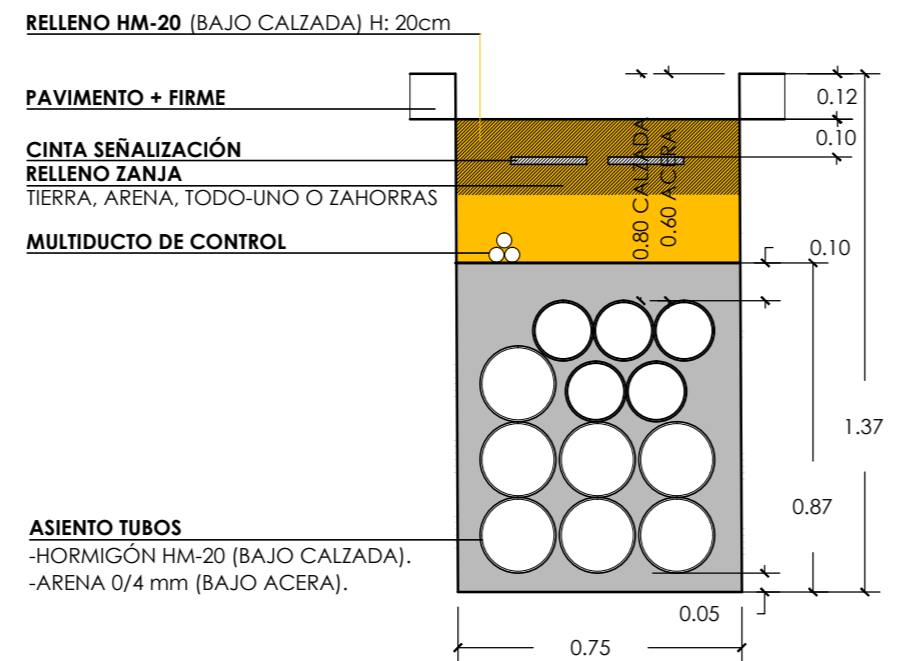

TIPO 6MT+7BT+1R
7Ø200+7Ø160+TRITUBO

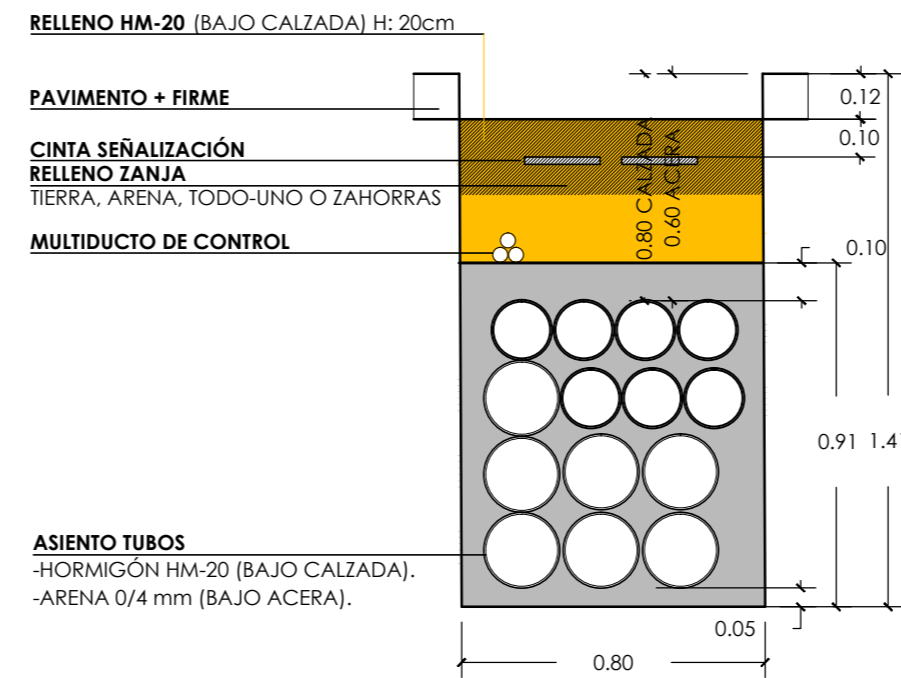

Proyecto

GOLF SANT GREGORI

PROYECTO DE URBANIZACIÓN

Mayo de 2020

Plano

**RED DE MEDIA Y BAJA TENSIÓN.
ZANJAS TIPO.**

Escala

1/50


Plano Nº

10.3

Hoja

6 de 13

Autores
y directores
del Proyecto

 **Octógono
Castellón, S.L.P**

 Luis de Marcos Miguel
Arquitecto

 Jesús Delgado Correa
Arquitecto

 Manuel Gual Valentín
Ingeniero Superior Industrial

Promotor

**URBANIZACIÓN
GOLF SANT GREGORI S.A.U.**