


PROYECTO DE URBANIZACIÓN
GOLF SANT GREGORI
DOCUMENTO N.º 5 - CARRETERA DE CONEXIÓN

PROYECTO DE URBANIZACIÓN
GOLF SANT GREGORI
DOCUMENTO N.º 2 - URBANIZACIÓN

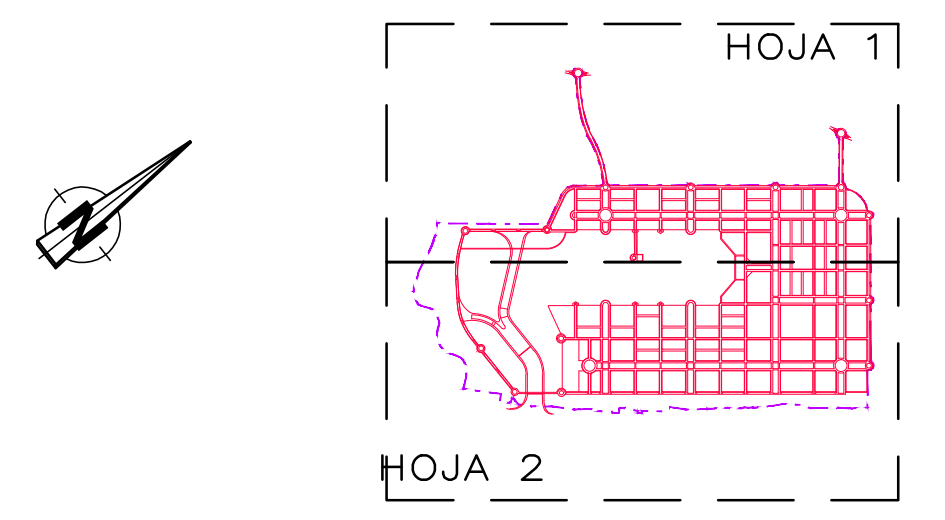

LEYENDA

	Cuadro de mando de alumbrado público
	Arqueto
	Línea eléctrica Cu. RV 0,6/1kV sección indicada
ALUMBRADO CALLES URBANIZACIÓN	
	TECEO 1 48 LED- 15W
	TECEO 1 40 LED- 60W
	TECEO 1 32 LED- 48W
	TECEO 1 24 LED- 36W
	TECEO 1 24 LED-doble- 72W
	TECEO 5 24 LED- 52W
	TECEO 5 24 LED-doble- 104W
	TECEO 5 8 LED- 19W
ALUMBRADO PARQUE RIBERA	
	Balizo con luminaria SAP 70 W
	Columna 6,2 m con luminaria 100 W
	Columna 6,2 m con luminaria 150+70 W
	Columna 6,2 m con luminaria 2x70 W

LEYENDA
--- LIMITE DE ACTUACIÓN



MAGNÍFICO AYUNTAMIENTO DE BURRIANA
 Proyecto **GOLF SANT GREGORI**
PROYECTO DE URBANIZACIÓN
 Mayo de 2020

Plano **RED DE ALUMBRADO PÚBLICO. ESQUEMA ELÉCTRICO.**

Escala **1/2000** Plano N.º **12.3** Hoja **1 de 2**

Autores y directores del Proyecto

Promotor **URBANIZACIÓN GOLF SANT GREGORI S.A.U.**

Este documento es copia de su original. Su utilización total o parcial, así como cualquier reproducción o copia a terceros, requiere la previa autorización expresa, gratuita o no, de su propietario, quedando reservado todos sus derechos.