


BARBACANA EN ACERA PARA PASO DE PEATONES

1/50

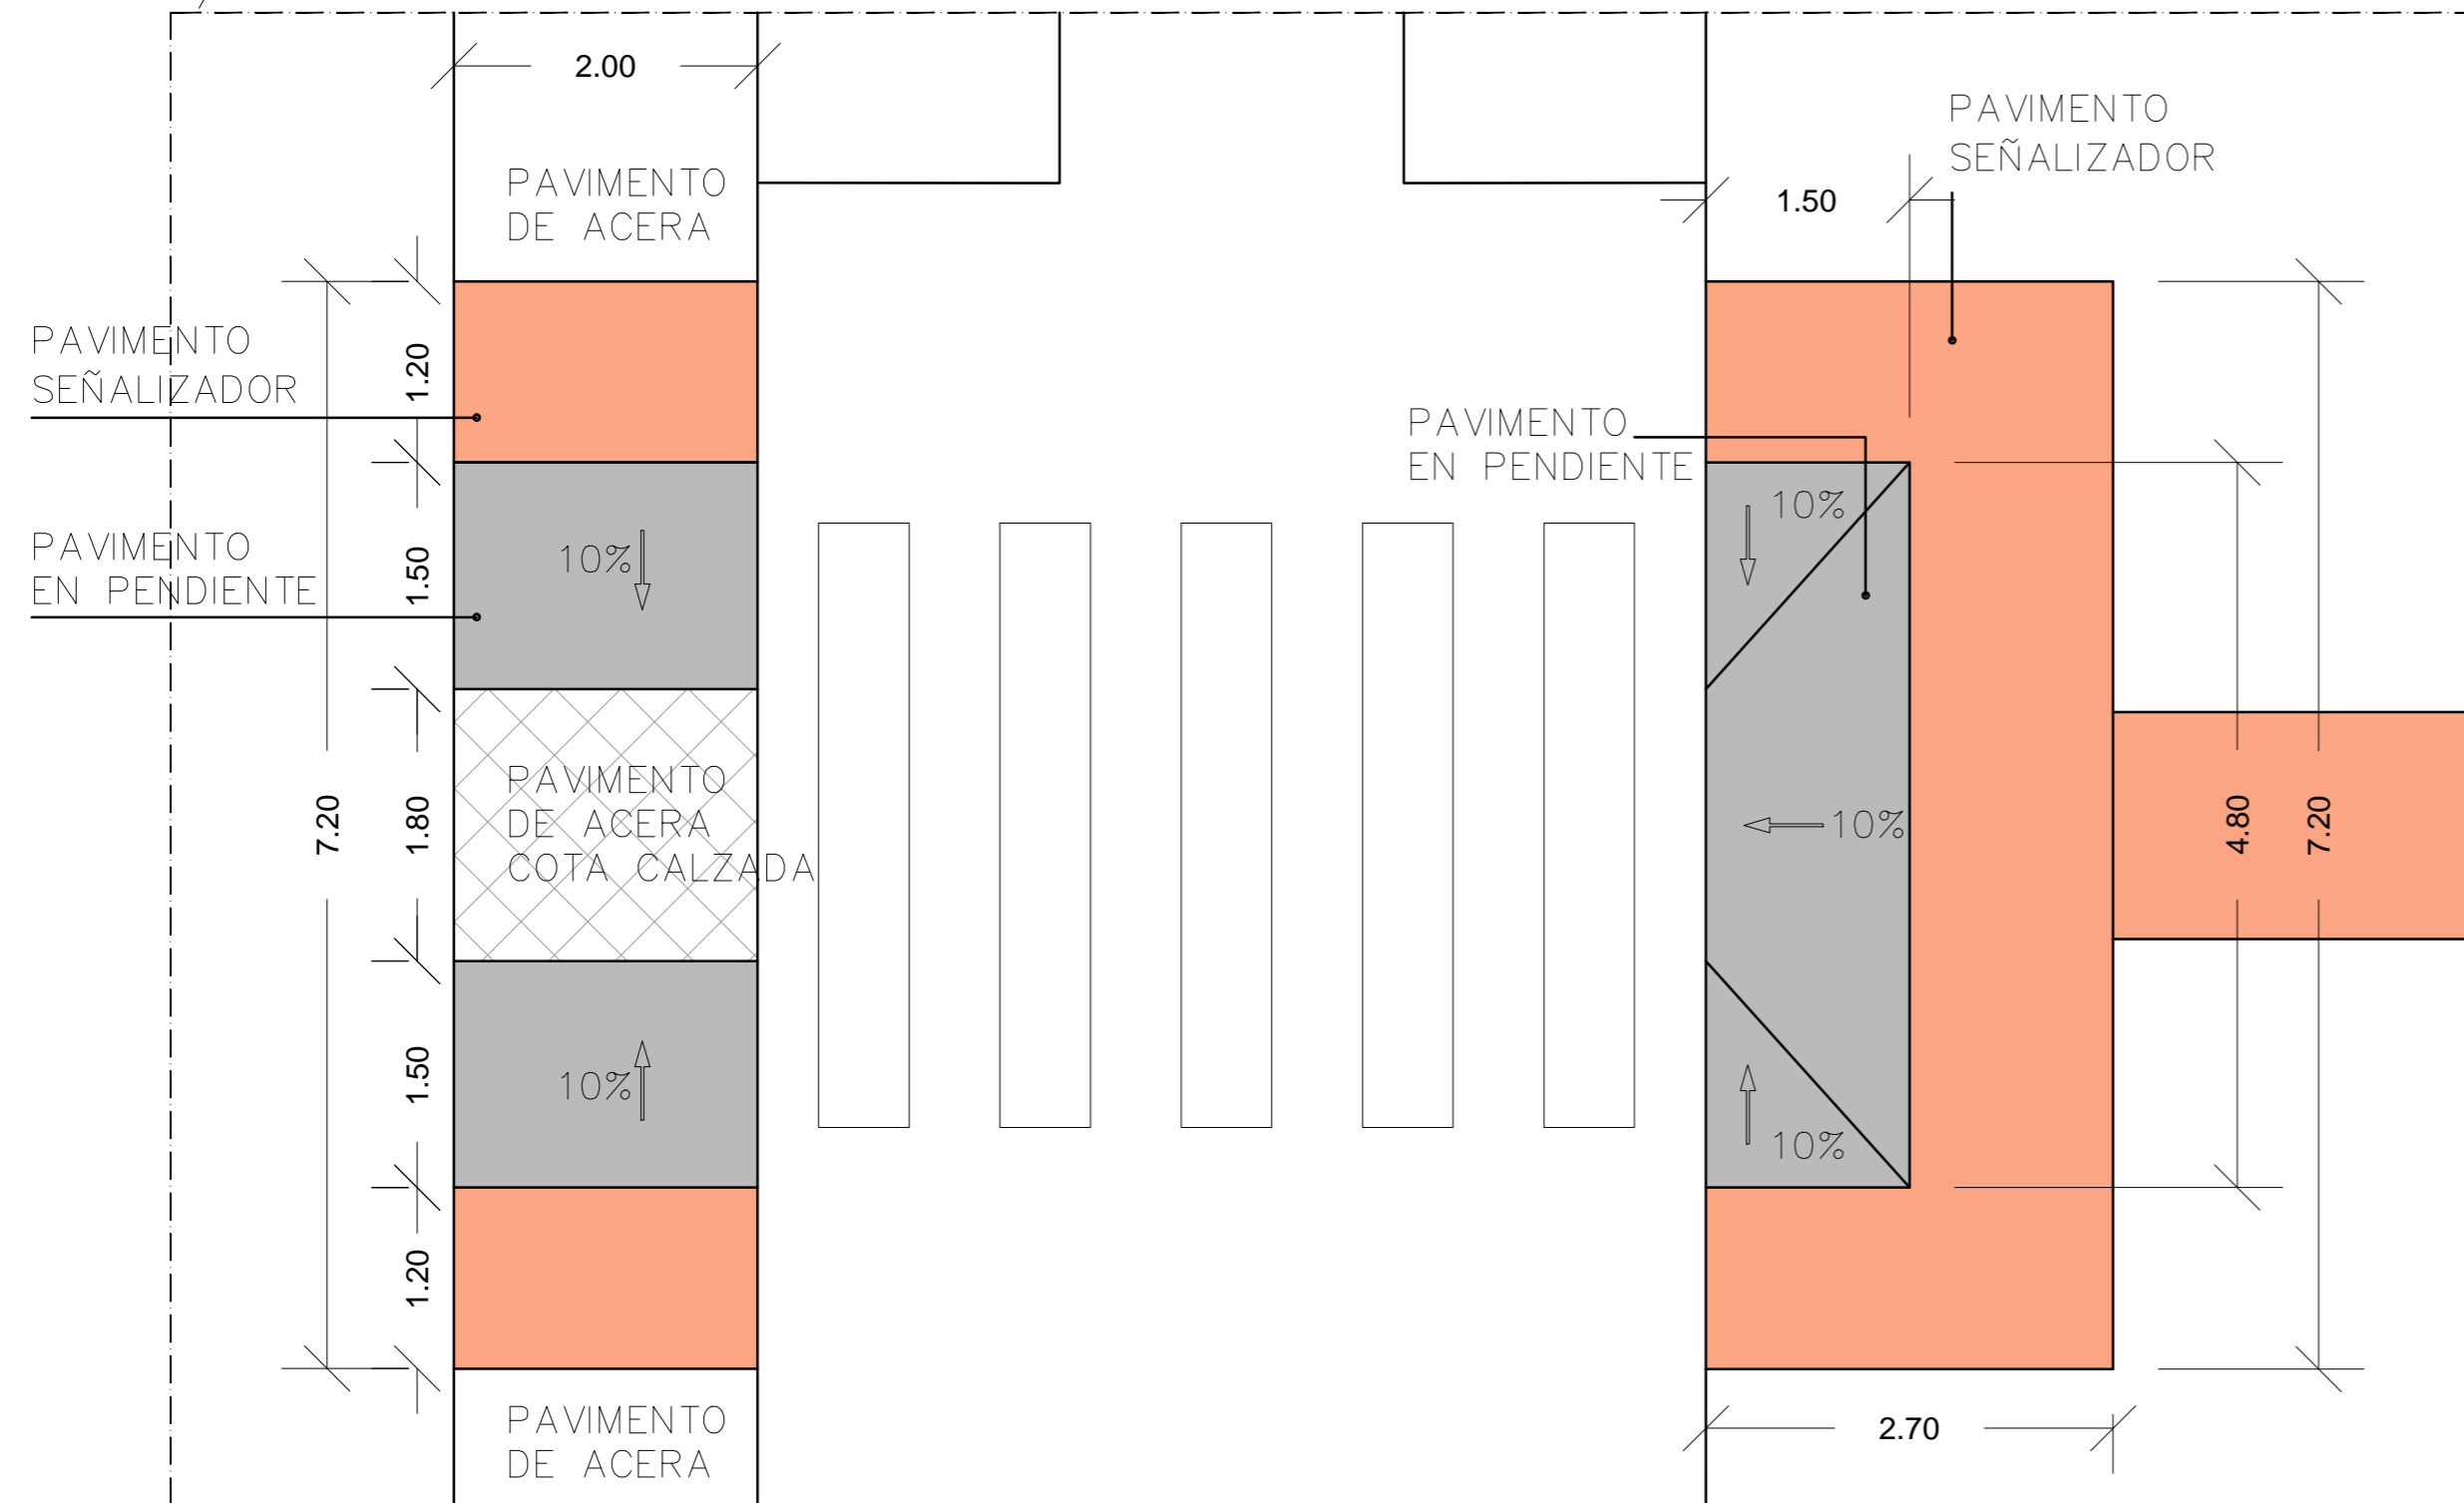

MAGNÍFICO AYUNTAMIENTO DE BURRIANA

Proyecto

GOLF SANT GREGORI

PROYECTO DE URBANIZACIÓN

Mayo de 2020

Plano

**PAVIMNETACIÓN.
DETALLES.**

Escala

LA INDICADA

Plano Nº

13.3

Hoja

3 de 3


Autores
y directores
del Proyecto



Octogóno
Castellón, S.L.P



Luis de Marcos Miguel
Arquitecto

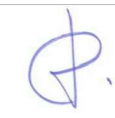

Jesús Delgado Correa
Arquitecto



Manuel Gual Valentín
Ingeniero Superior Industrial

Promotor

**URBANIZACIÓN
GOLF SANT GREGORI S.A.U.**