





SECCIÓN TIPO 1
BULEVAR H1, H2 y H3.
BULEVAR V1(A-B), V2(A-B), V3 y V4.

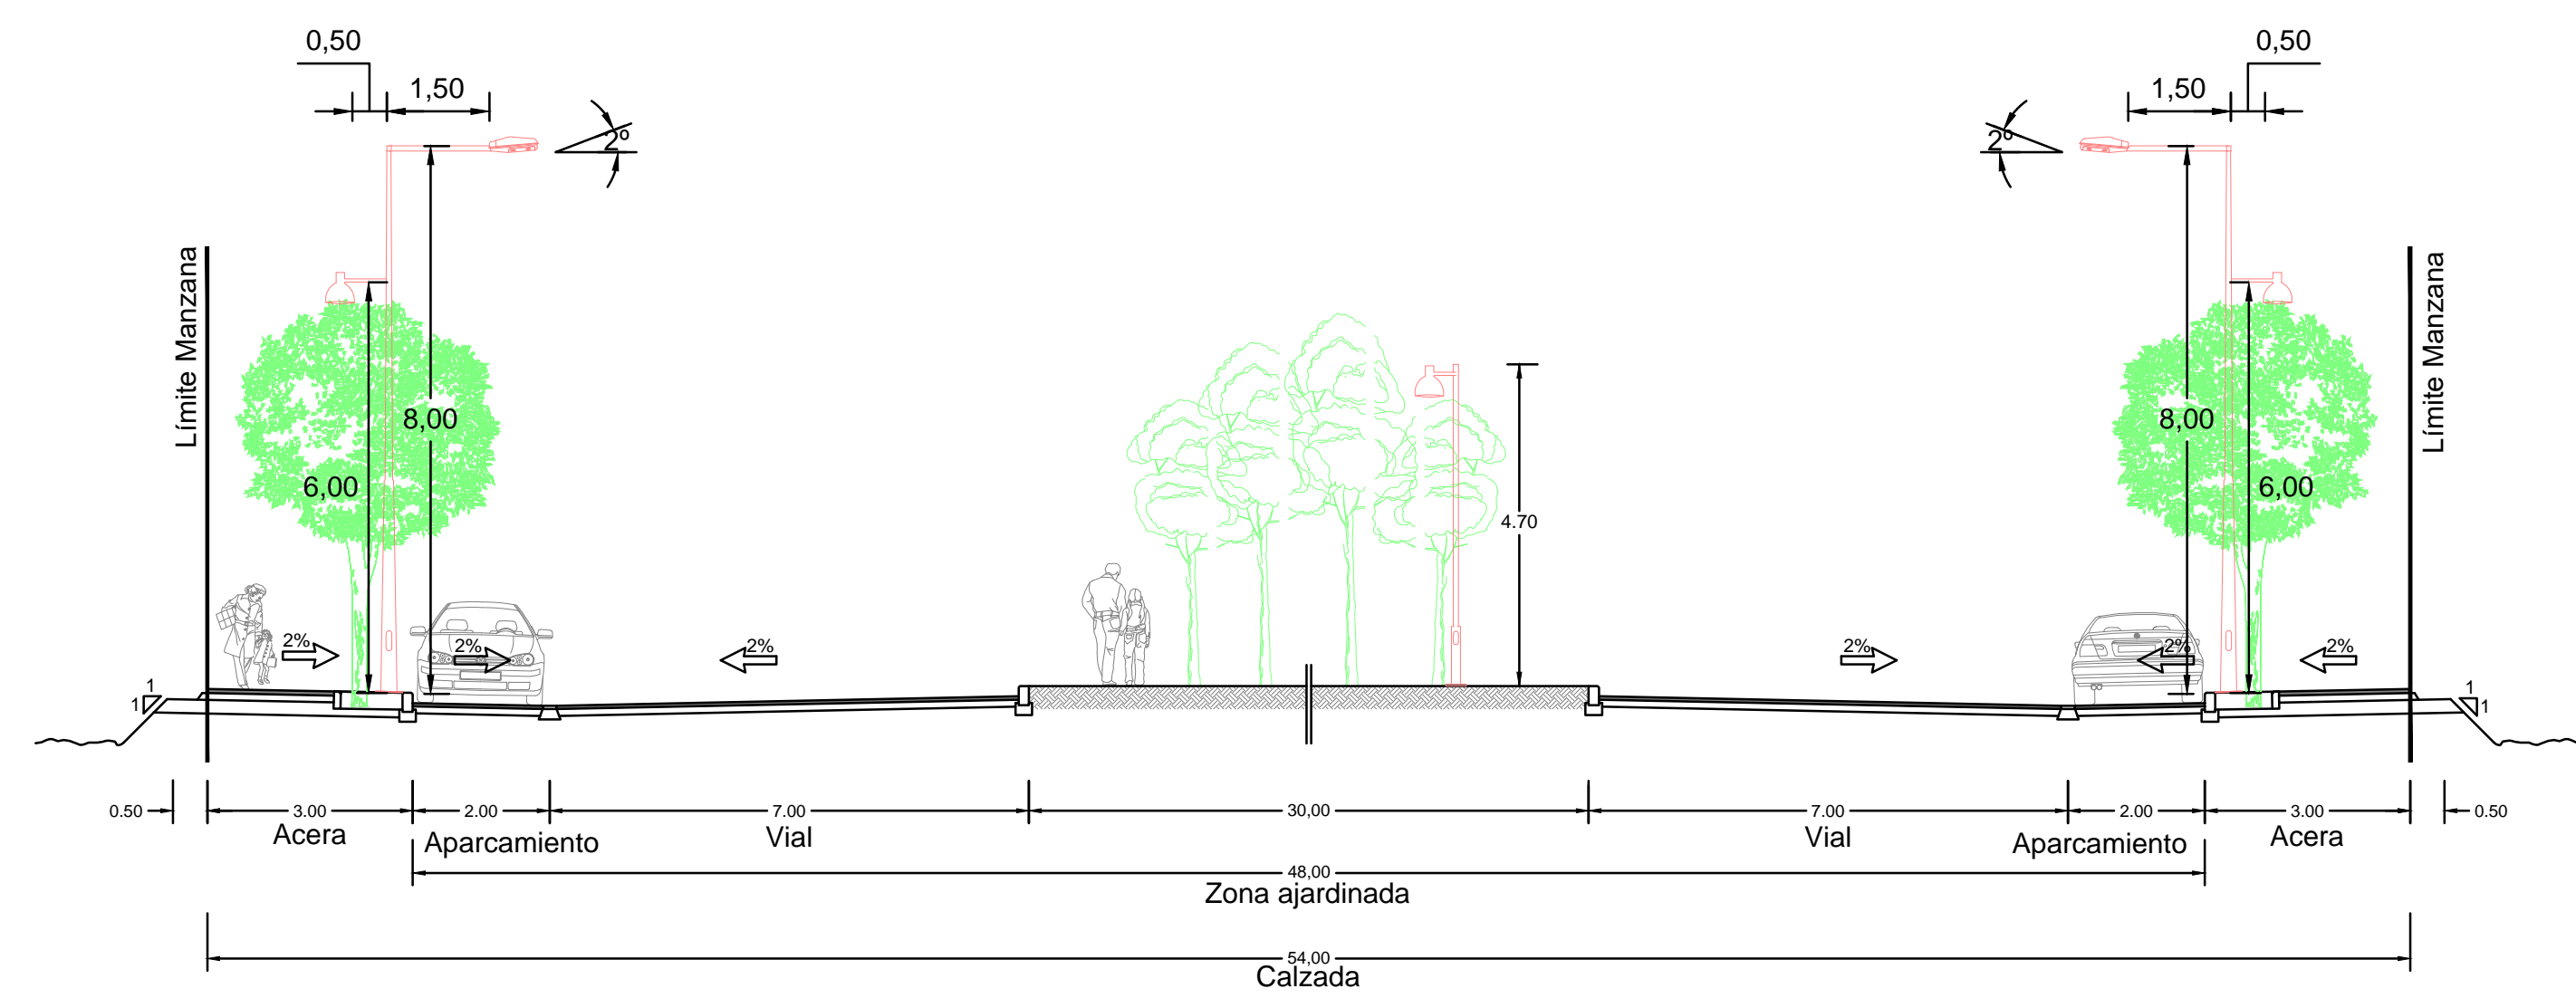


SECCIÓN TIPO 2
ACCESO PLAZA GOLF

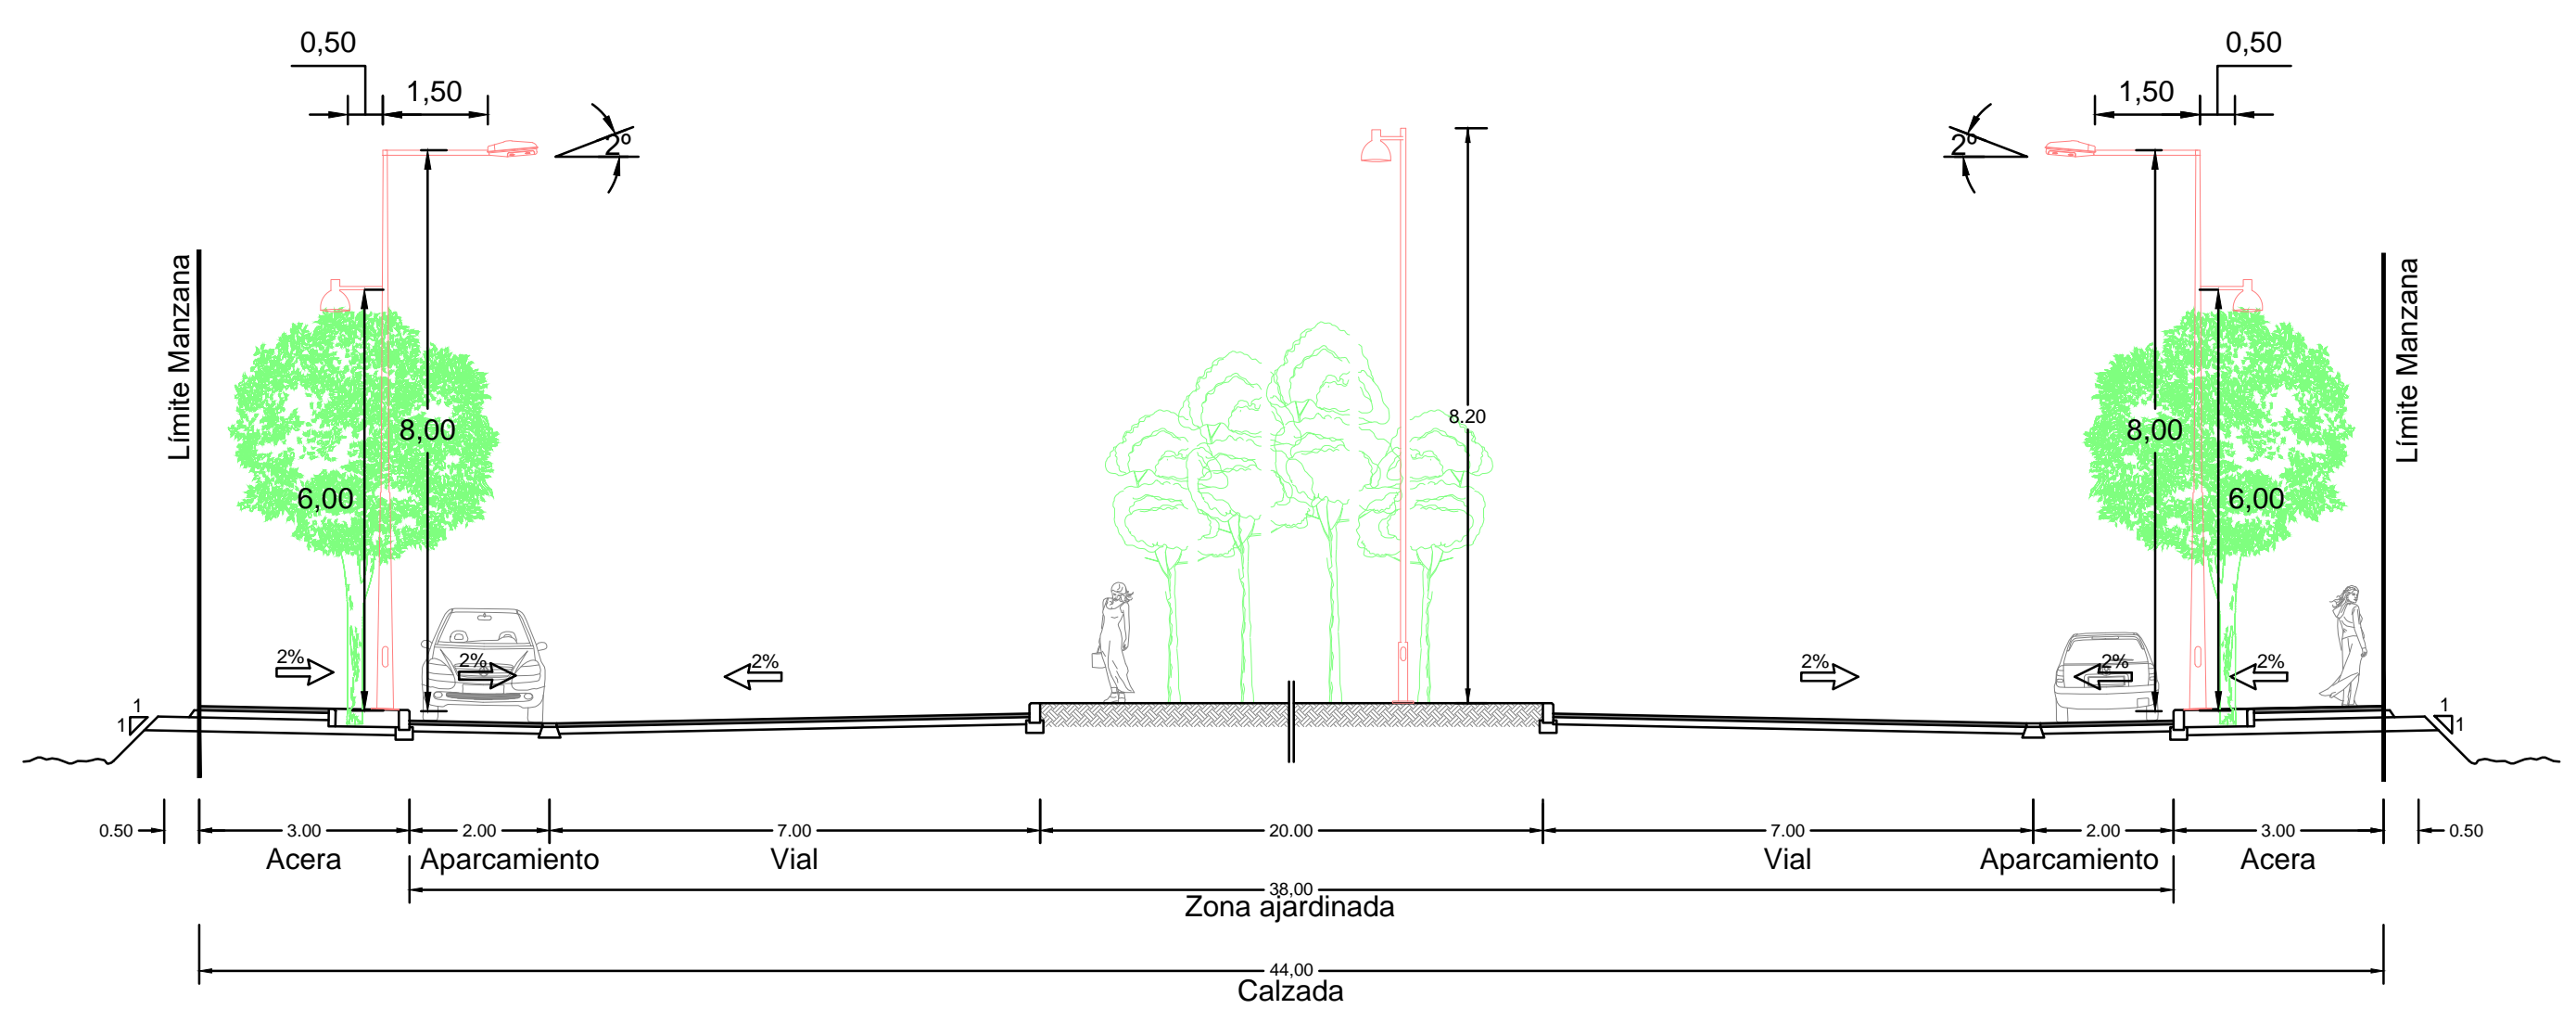


SECCIÓN TIPO 3
BIELA DE ENLACE 1 y 2.

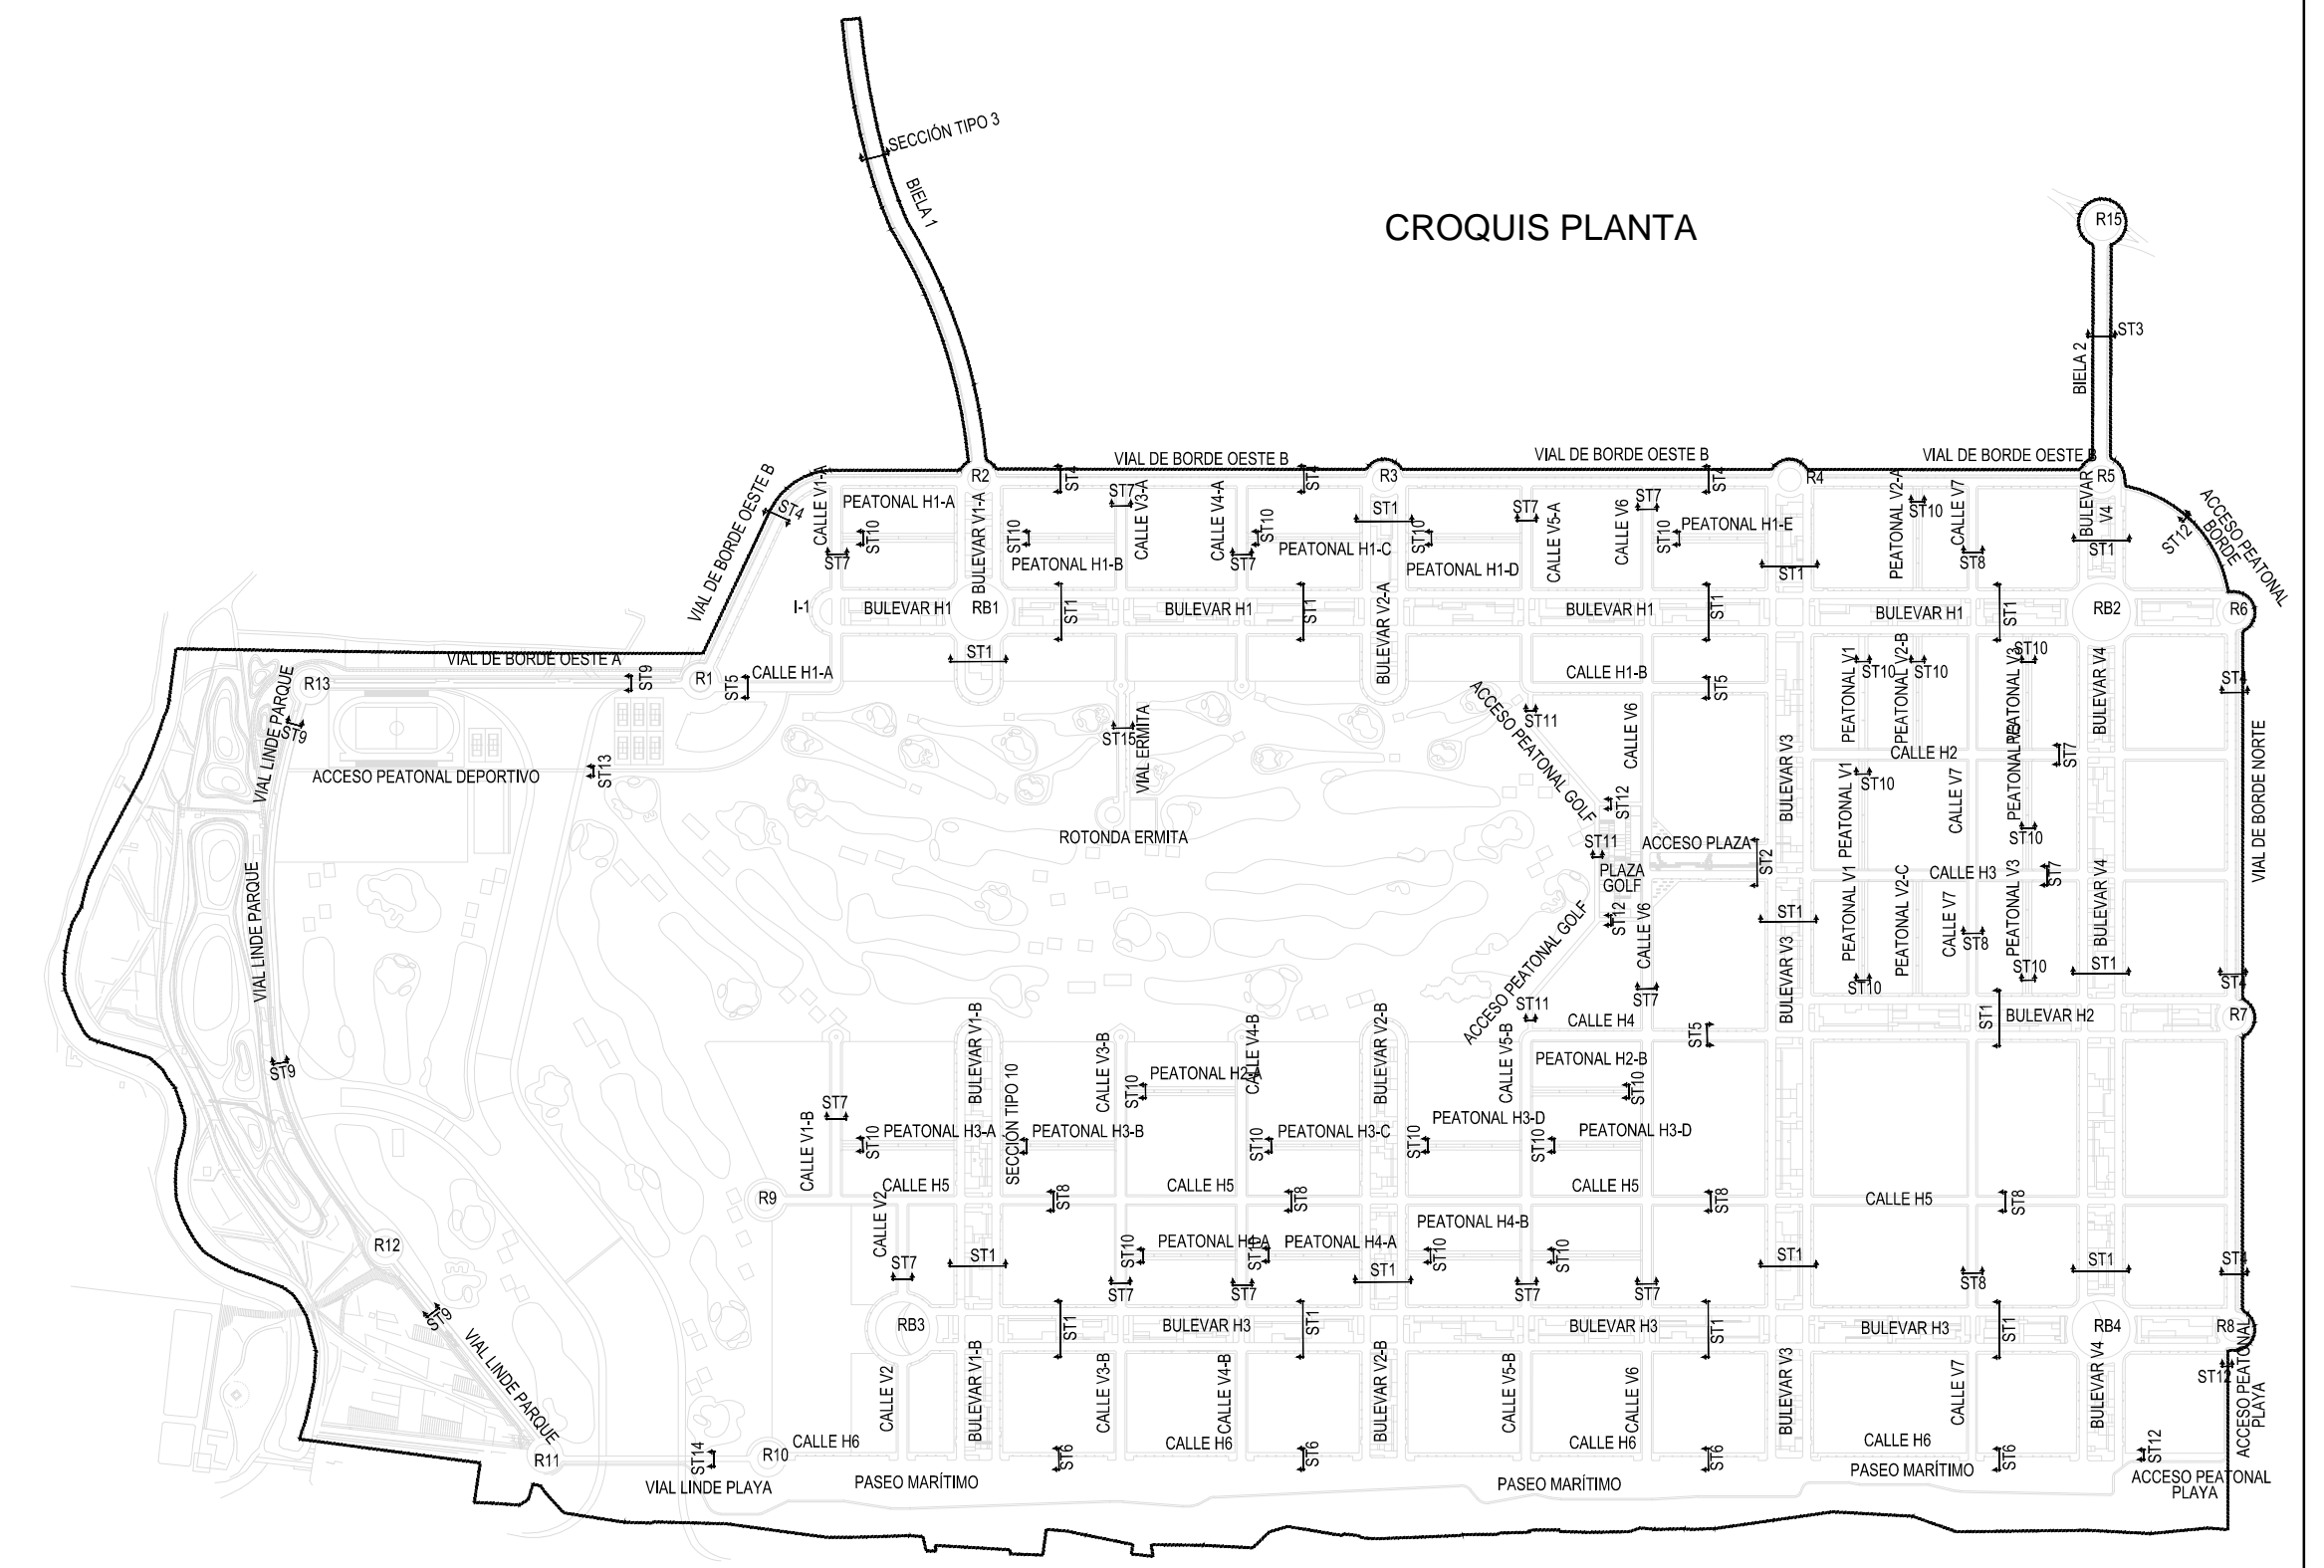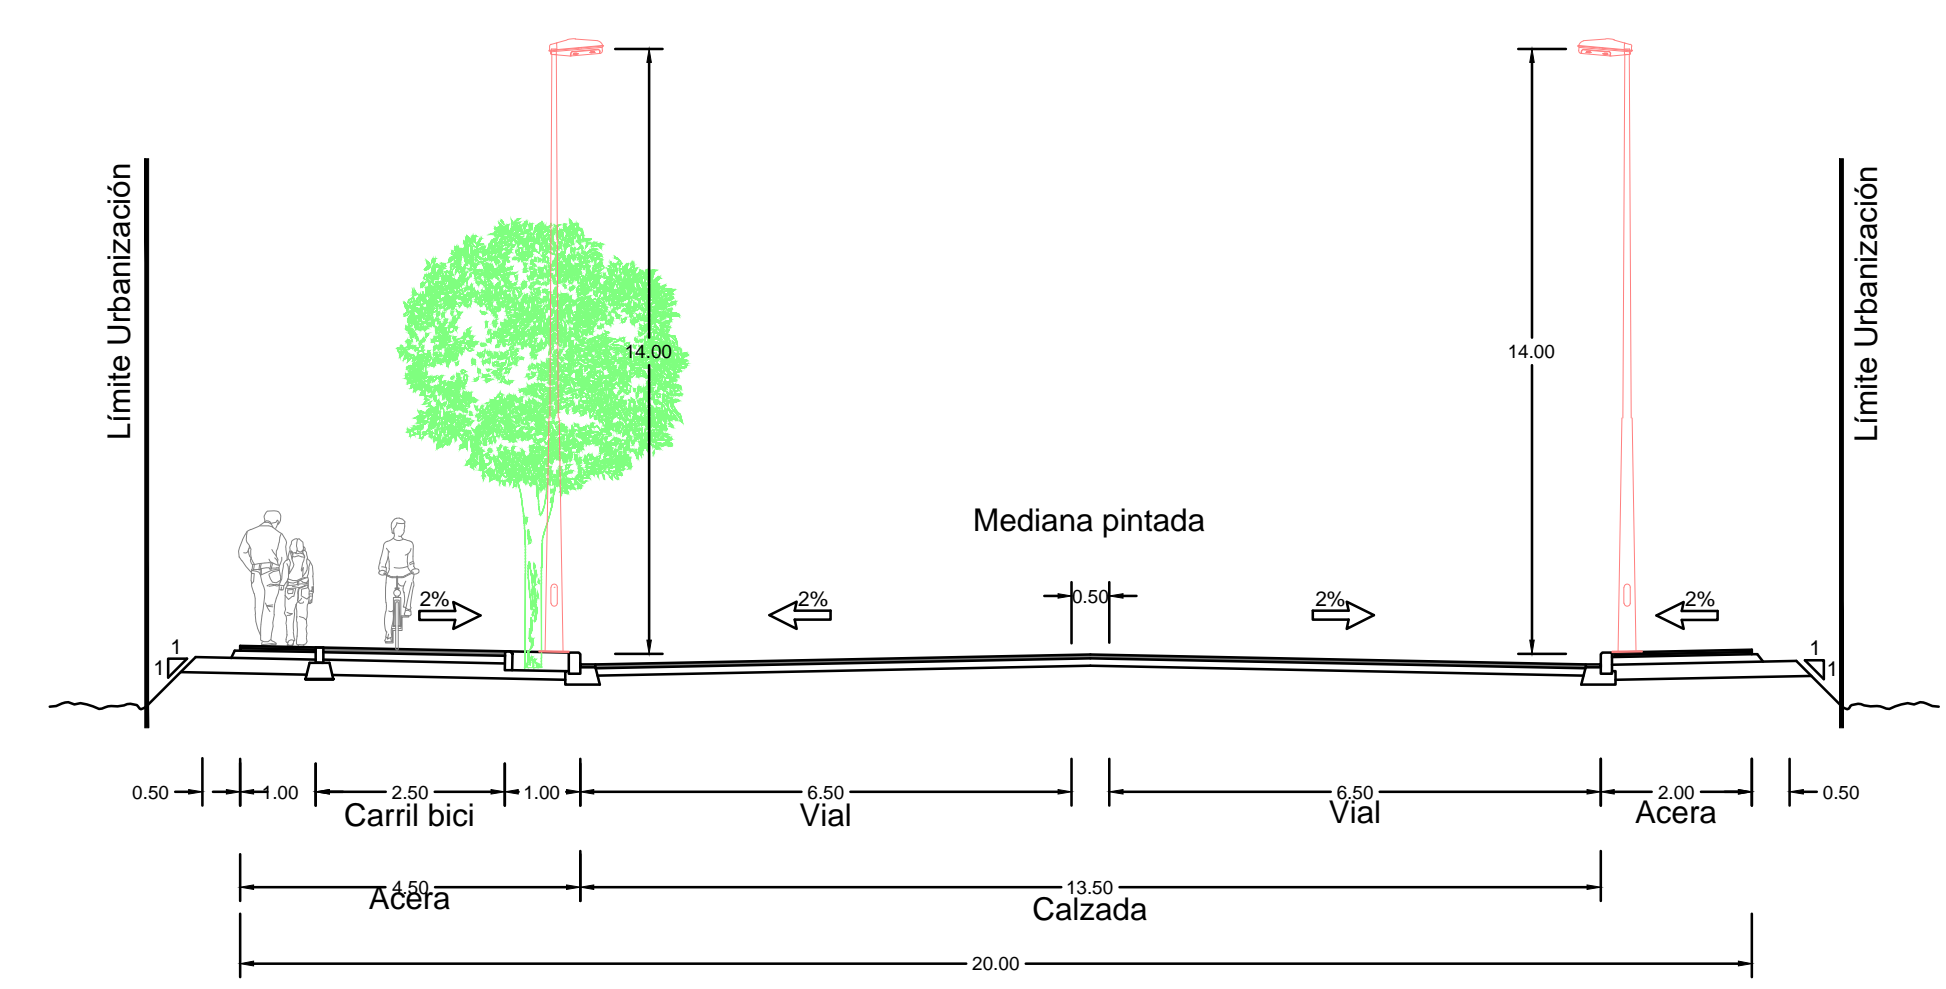


SECCIÓN TIPO 4
VIAL DE BORDE NORTE
VIAL DE BORDE OESTE B

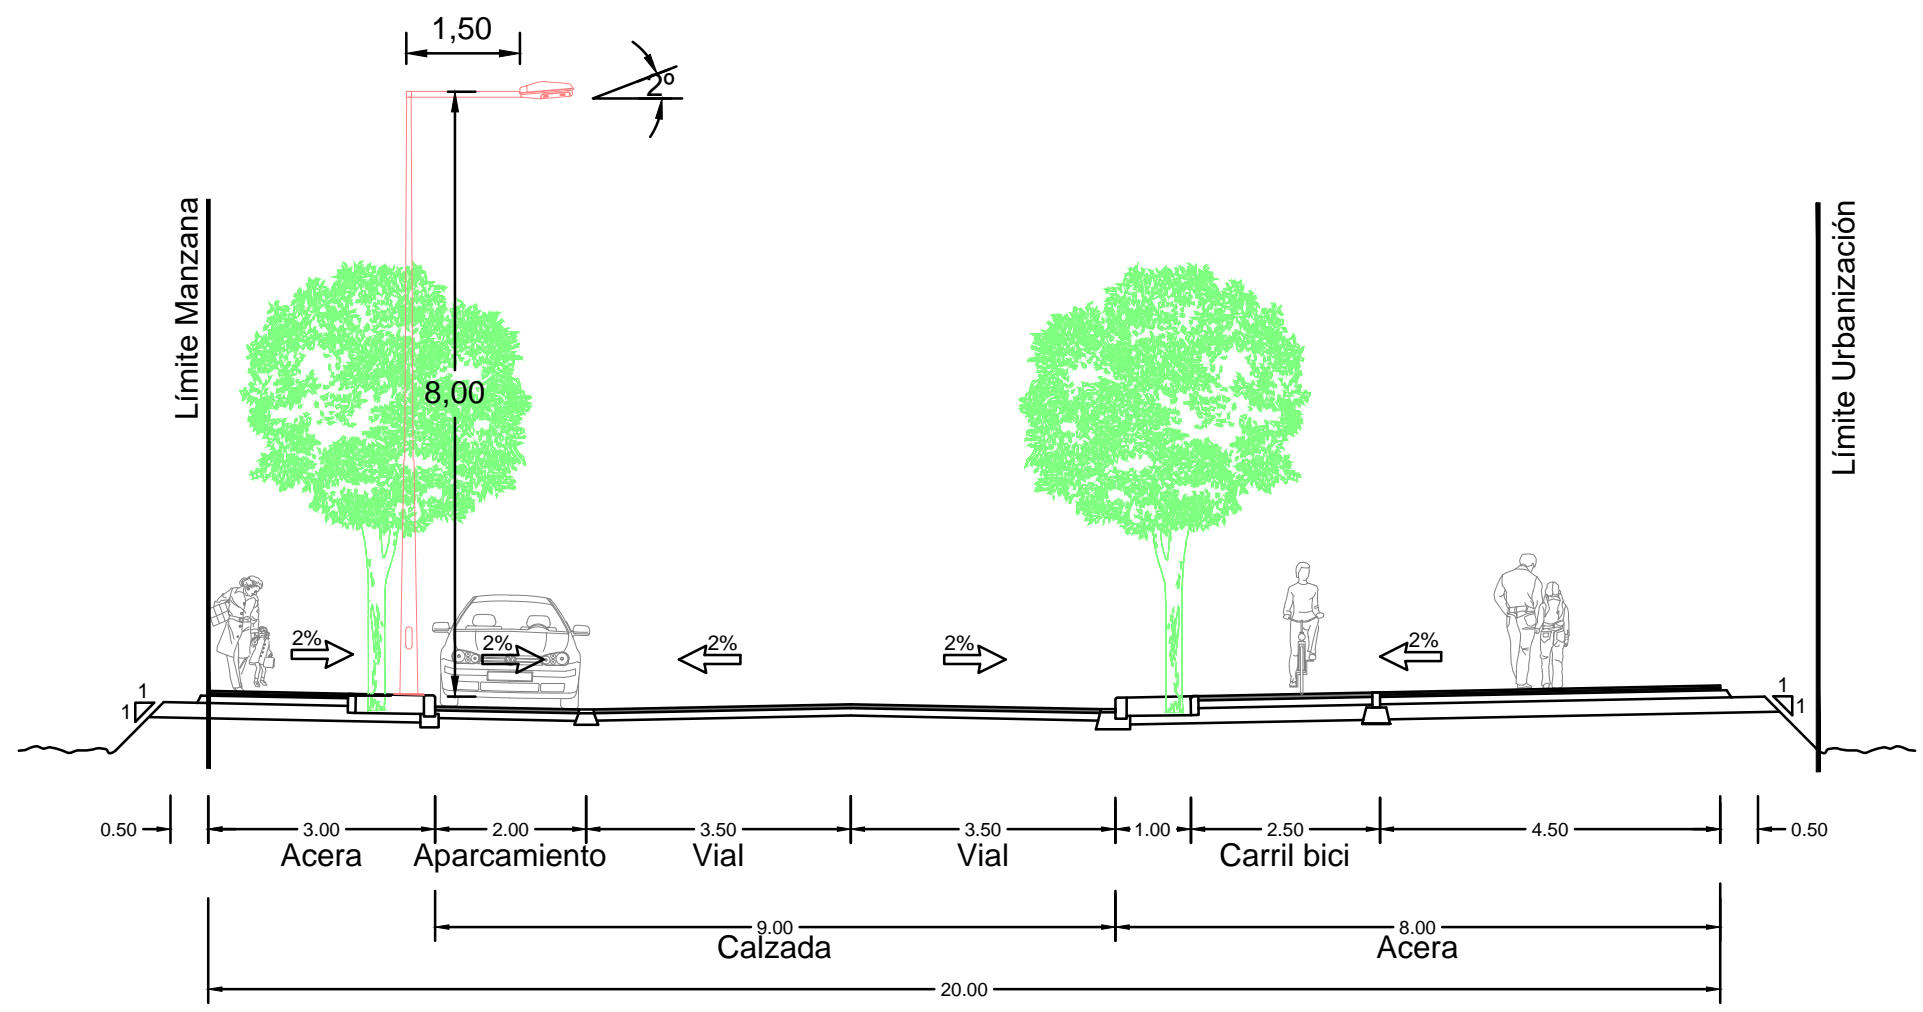


SECCIÓN TIPO 5
CALLE H1(A-B), y H4.

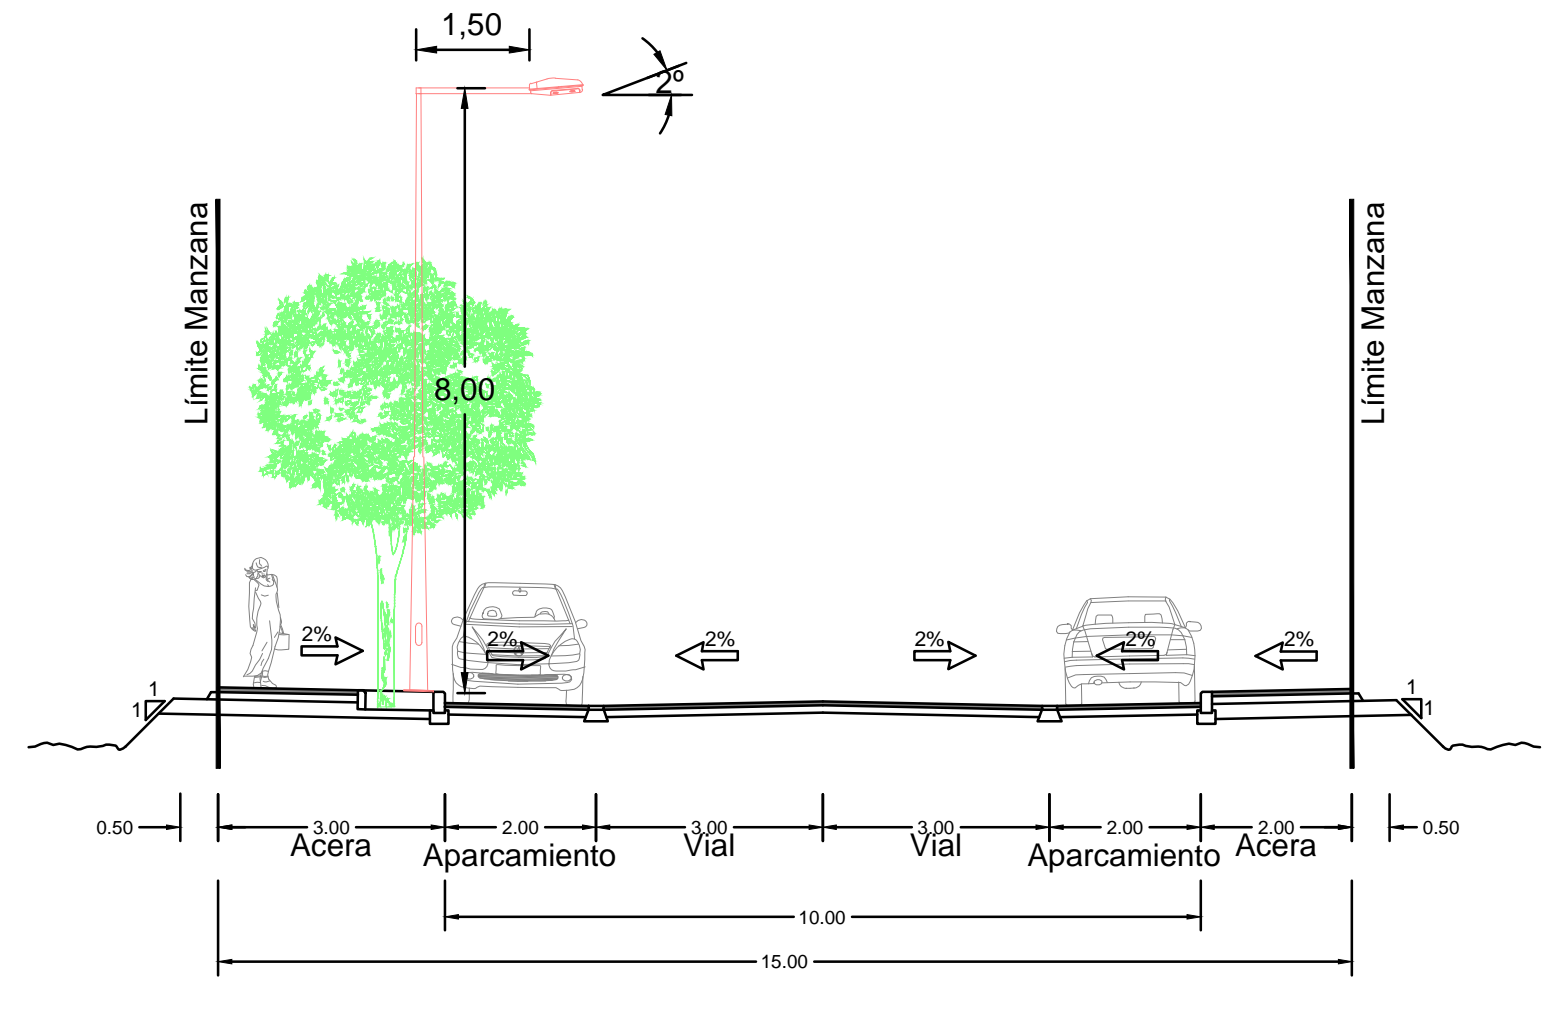


SECCIÓN TIPO 6
CALLE H6.

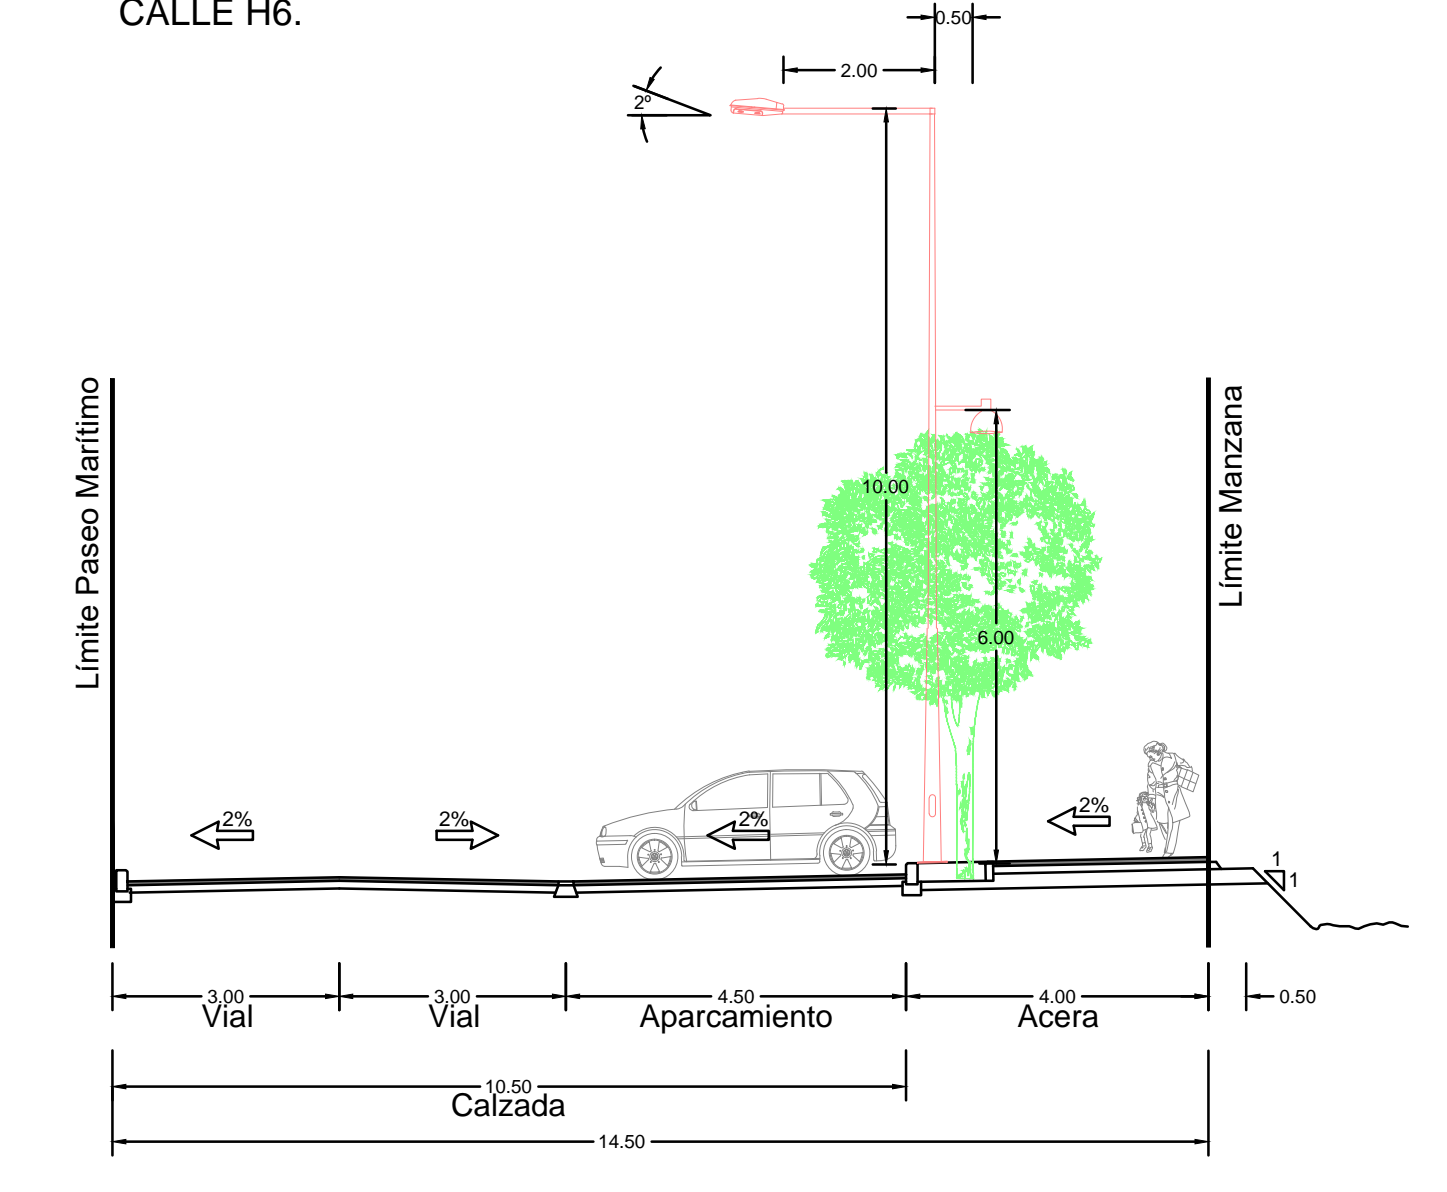

SECCIÓN TIPO 7
CALLE H2 y H3.
CALLE V1(A-B), V2, V3(A-B), V4(A-B), V5(A-B) y V6.

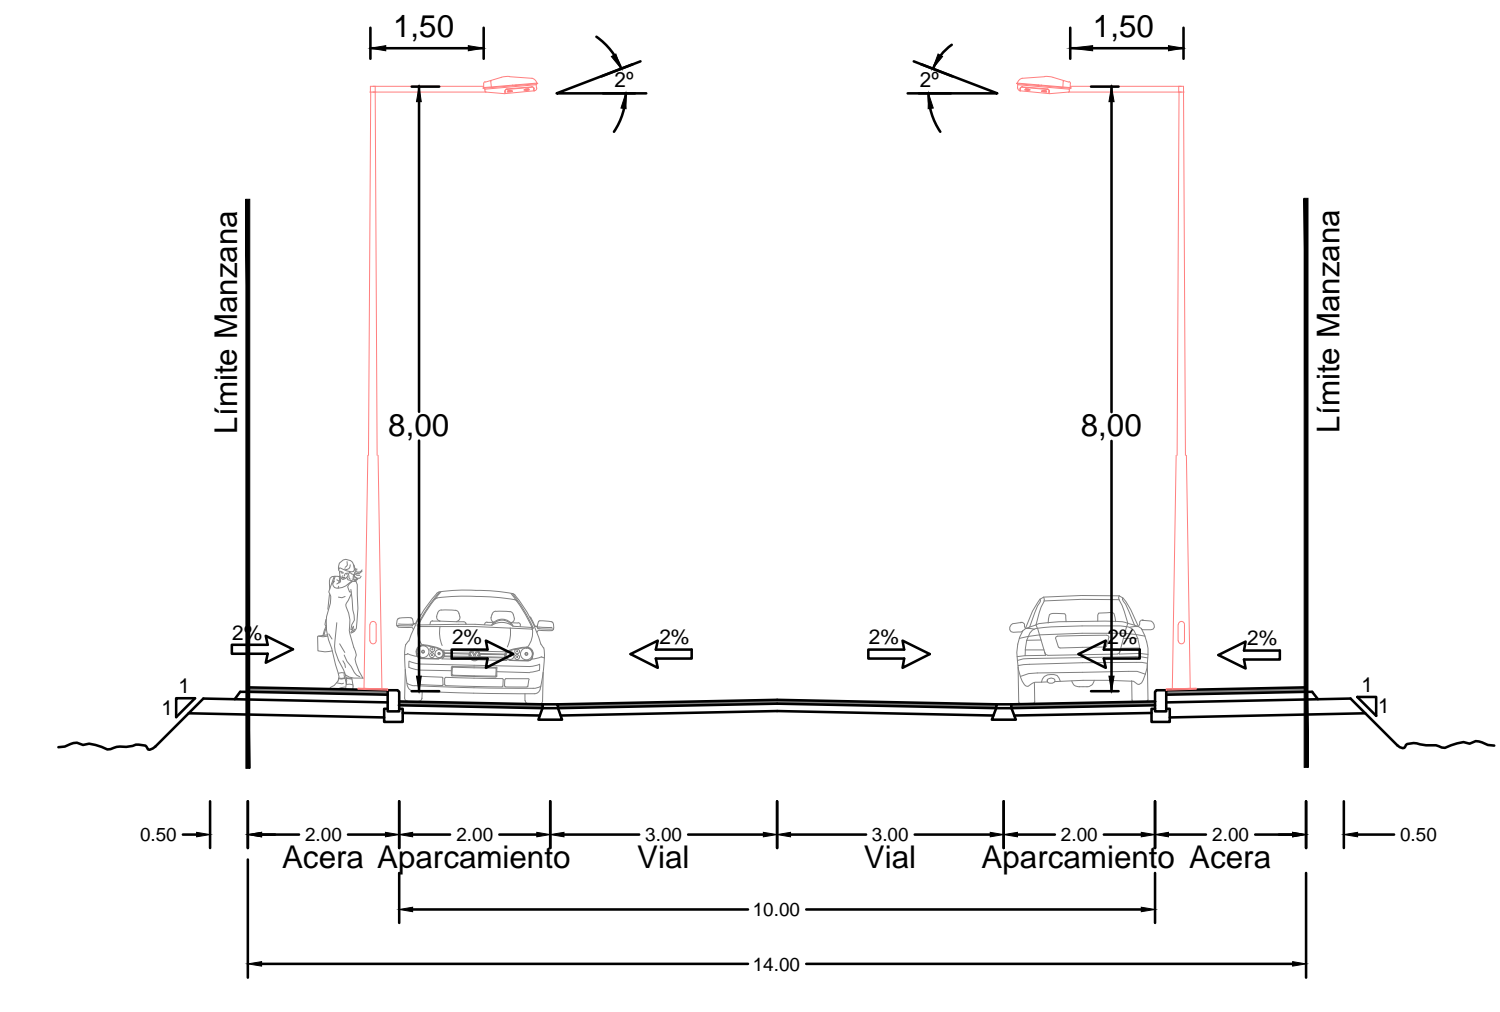

SECCIÓN TIPO 8
CALLE H5 y V7.

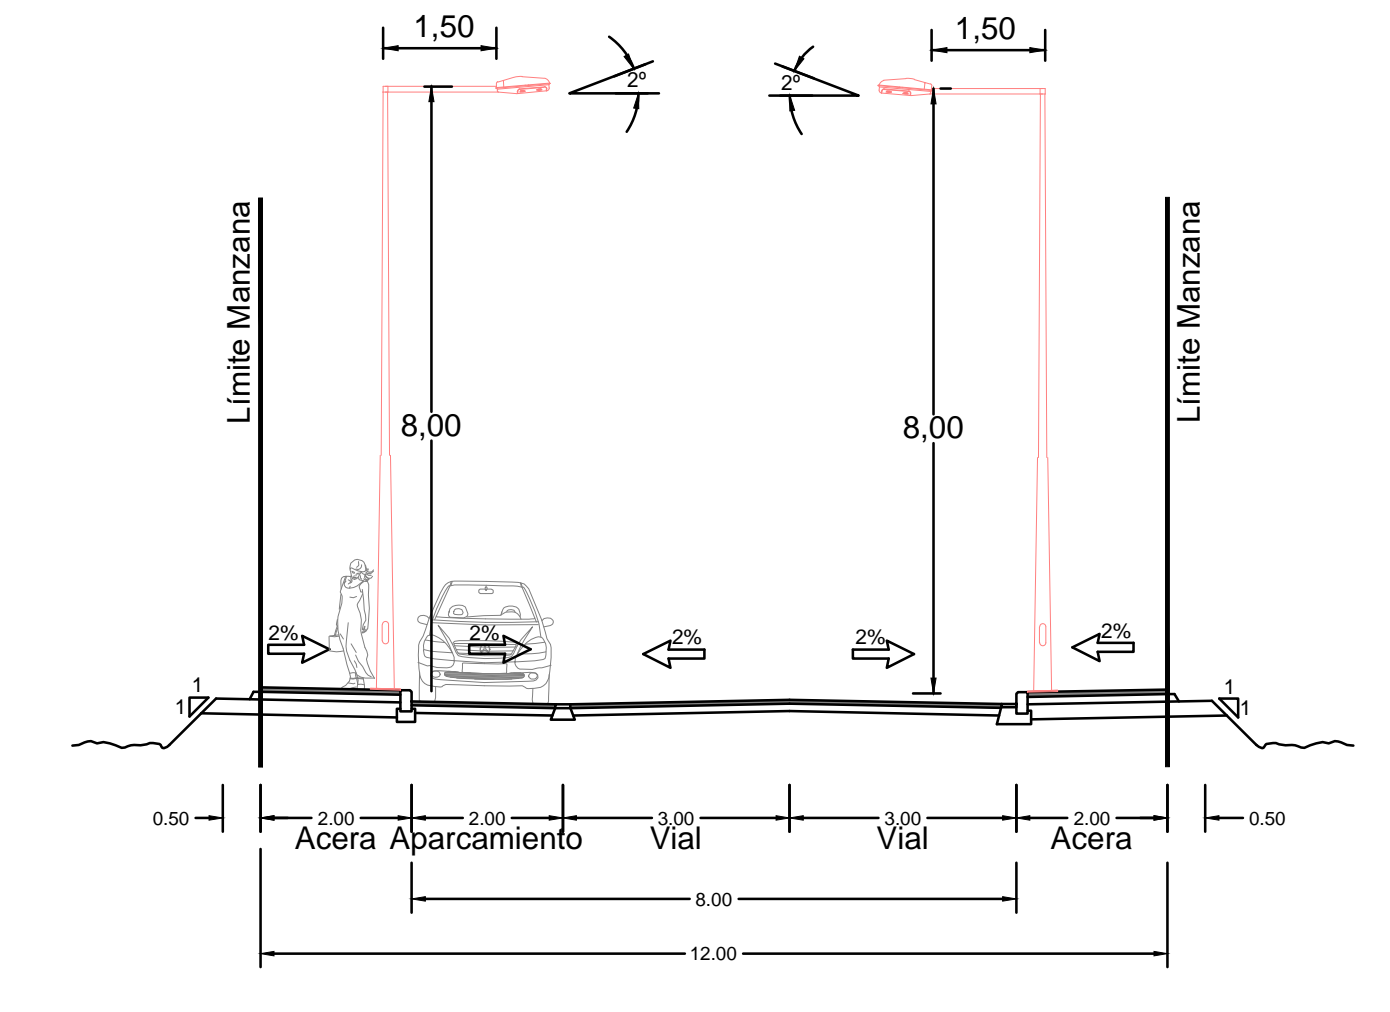

PAVIMENTACIÓN SECCIONES TIPO. GOLF SANT GREGORI BURRIANA. IBI GOLF SANT GREGORI PLANO Nº 13.4. PAVIMENTACIÓN SECCIONES TIPO.