


NOTA : "LOS PRESENTES DOCUMENTOS SON COPIA DE SU ORIGINAL, DEL QUE SON AUTORES LOS TECNICOS FIRMANTES, SU UTILIZACION TOTAL O PARCIAL ASI COMO CUALQUIER REPRODUCCION O CESION A TERCEROS, REQUERIRA LA PREVIA AUTORIZACION EXPRESA DE SU AUTOR/ES, QUEDANDO EN TODO CASO PROHIBIDA CUALQUIER MODIFICACION UNILATERAL DEL MISMO".

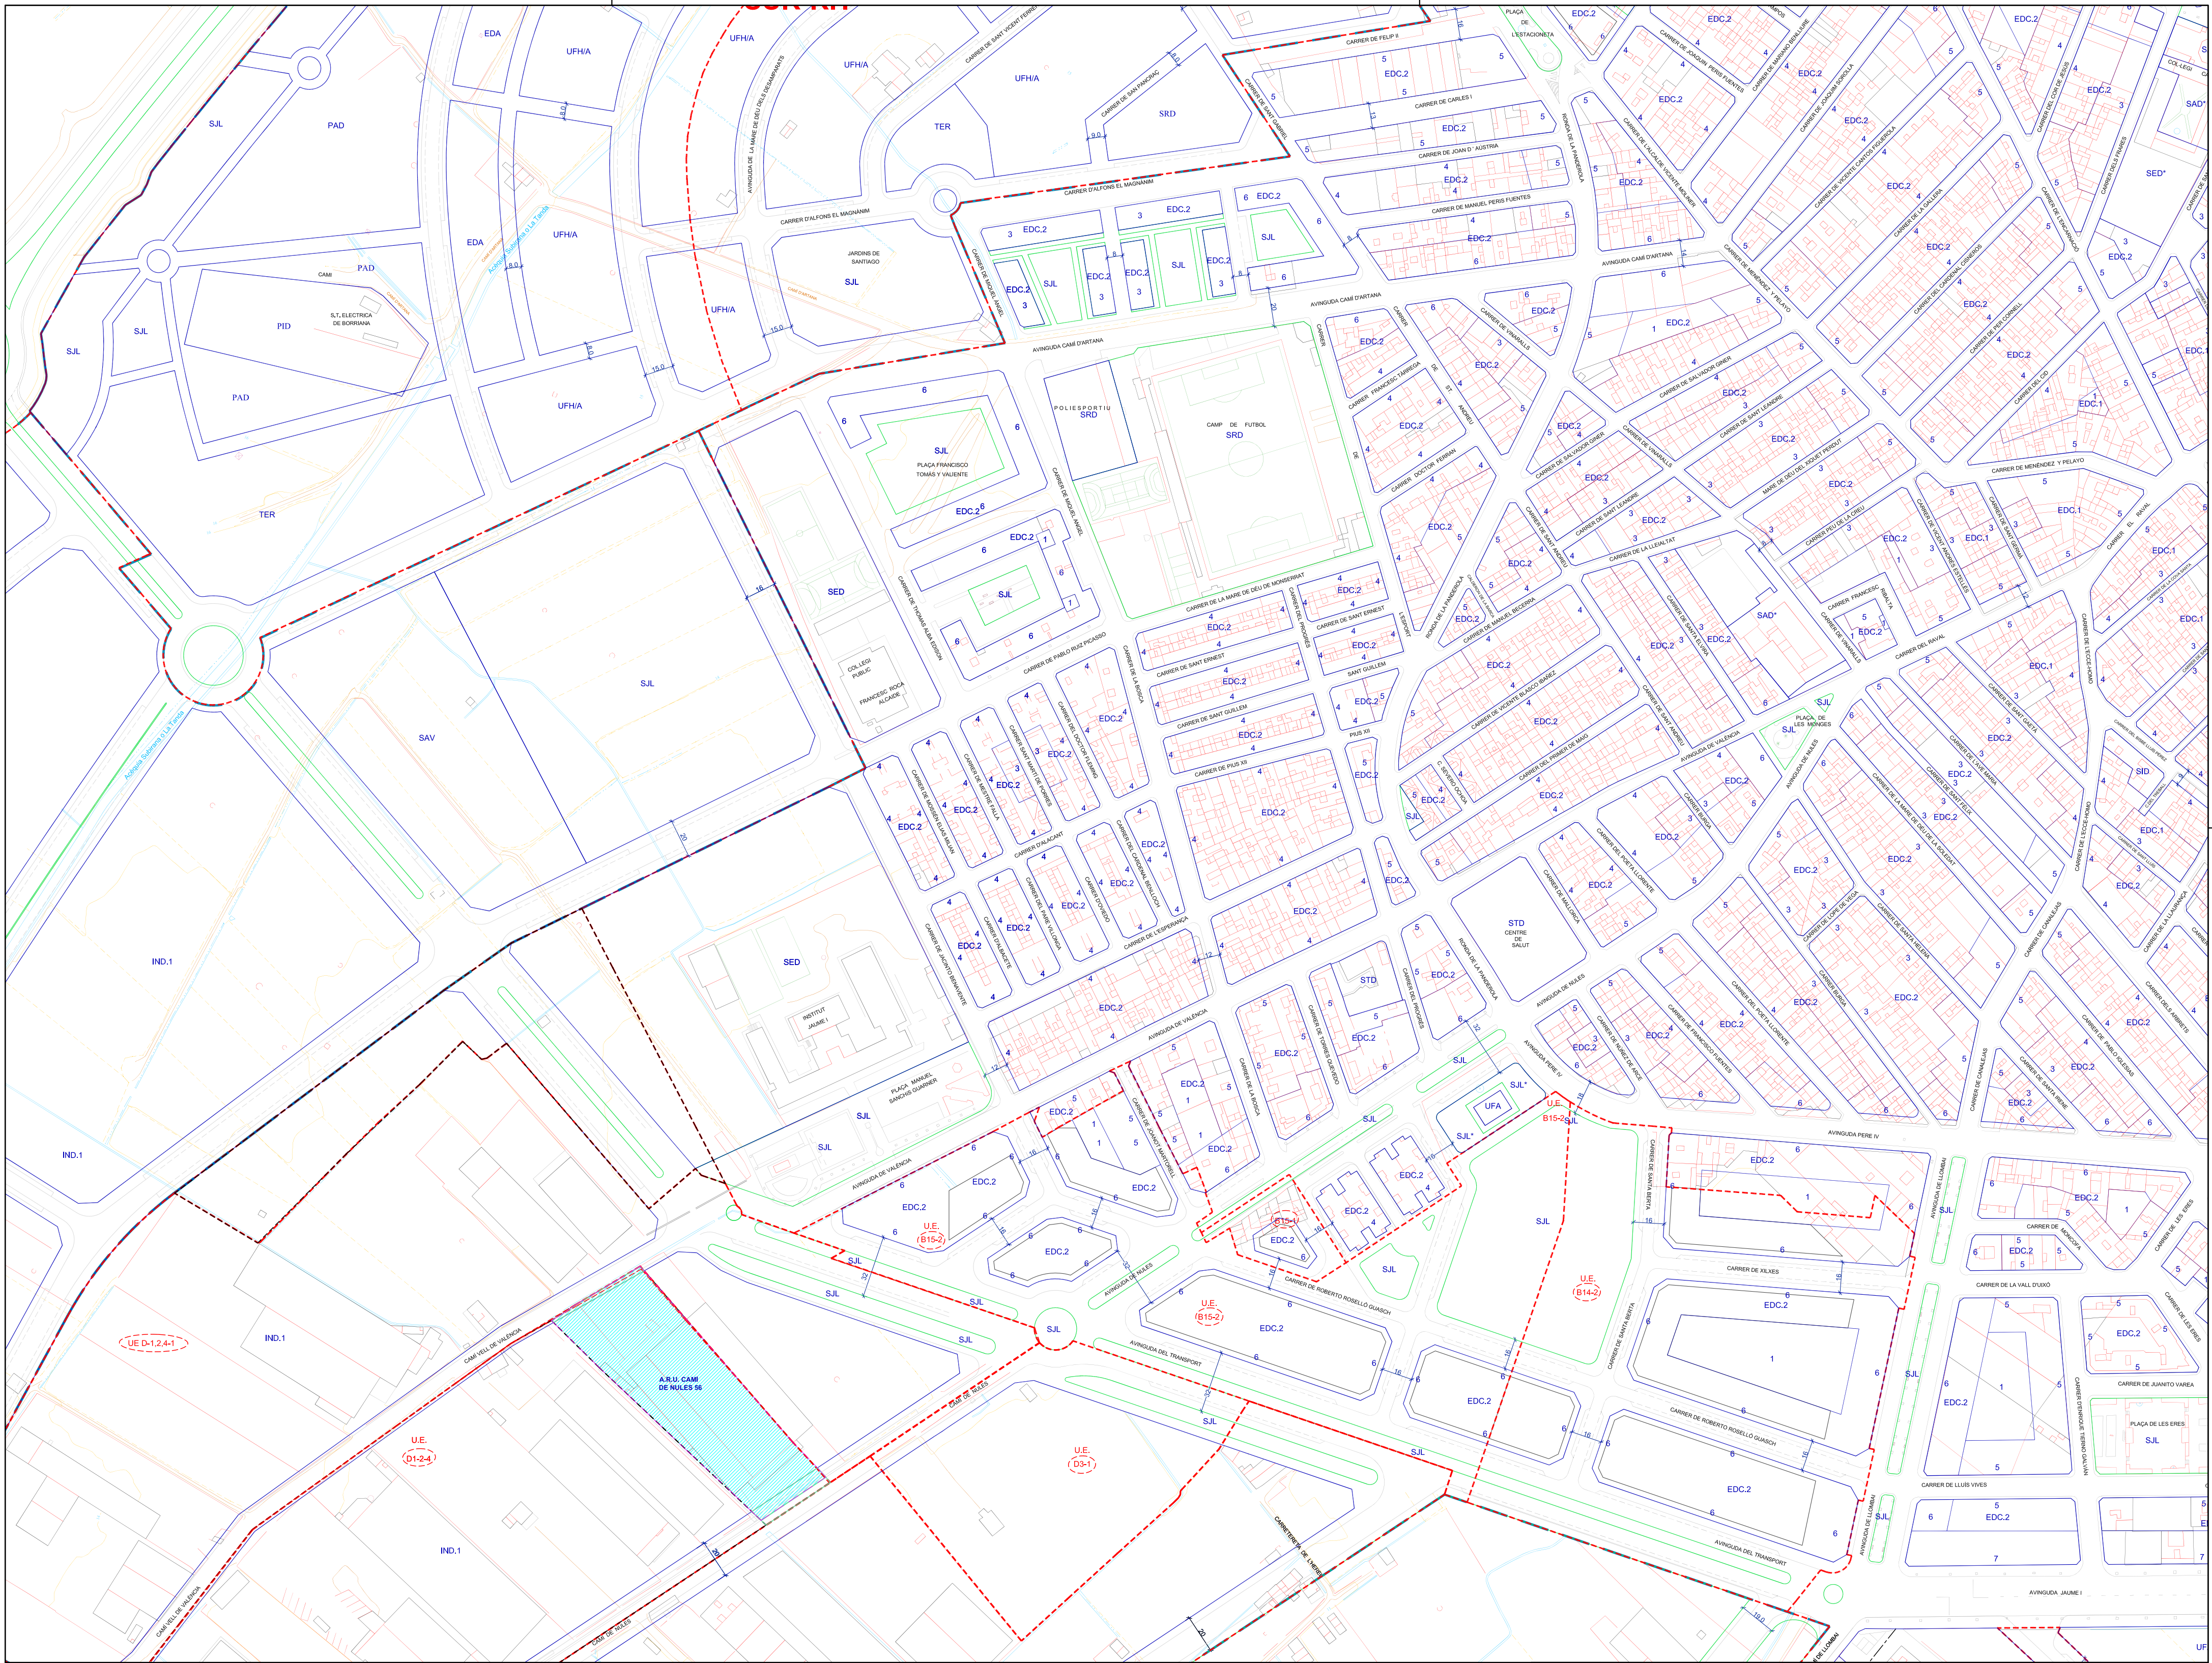


	PLAN DE REFORMA INTERIOR PARA LA MODIFICACION DEL AMBITO DE LA U.E. "D1-2-4" DEL PCOU DE BURRIANA	EXPEDIENTE: 5391-13P
SITUACION:	CAMI DE NULES - CAMI VELL DE VALENCIA. BURRIANA	FECHA: MARZO-2013
PROMOTOR:	HERMISA	ESCALA: 1:2000
PLANO:	SITUACION	PLANO N° 1
ARQUITECTOS:	JESUS DELGADO CORREA. MANUEL DAUFFI LORAS	
OCTOGONO. Arquitectura, Ingenieria y Urbanismo. Avda. Casaduch, 20. 12005. CASTELLON. TEL. 226716/239133. FAX 260357.		
DIBUJADO POR:		ANULA A.....

NOTA : "LOS PRESENTES DOCUMENTOS SON COPIA DE SU ORIGINAL, DEL QUE SON AUTORES, LOS TÉCNICOS FIRMANTES, SU UTILIZACIÓN, TOTAL O PARCIAL, ASI COMO, CUALQUIER REPRODUCCIÓN, O CESIÓN A TERCEROS, REQUIERIRÁ LA PREVIA AUTORIZACIÓN EXPRESA DE SU AUTOR/ES, QUEDANDO EN TODO CASO PROHIBIDA CUALQUIER MODIFICACIÓN UNILATERAL DEL MISMO".




	PLAN DE REFORMA INTERIOR PARA LA MODIFICACION DEL AMBITO DE LA U.E. "D1-2-4" DEL PCOU DE BURRIANA	EXPEDIENTE: 5391-13P
SITUACION:	CAMI DE NULES - CAMI VELL DE VALENCIA. BURRIANA	FECHA: MARZO-2013
PROMOTOR:	HERMISA	ESCALA: 1:2000
PLANO:	CATASTRAL	PLANO Nº: 2
ARQUITECTOS:	JESUS DELGADO CORREA. MANUEL DAUFFI LORAS	
OCTOGONO. Arquitectura, Ingeniería y Urbanismo. Avda. Casalduch, 20. 12005. CASTELLÓN. TEL. 226716/239133. FAX 260357.		
DIBUJADO POR:	ANULA A.....	

NOTA : "LOS PRESENTES DOCUMENTOS SON COPIA DE SU ORIGINAL, DEL QUE SON AUTORES LOS TECNICOS FIRMANTES. SU UTILIZACION TOTAL O PARCIAL, ASI COMO CUALQUIER REPRODUCCION O CESION A TERCEROS, REQUIERIR LA PREVIA AUTORIZACION EXPRESA DE SU AUTORES, QUEDANDO EN TODO CASO PROHIBIDA CUALQUIER MODIFICACION UNILATERAL DEL MISMO".

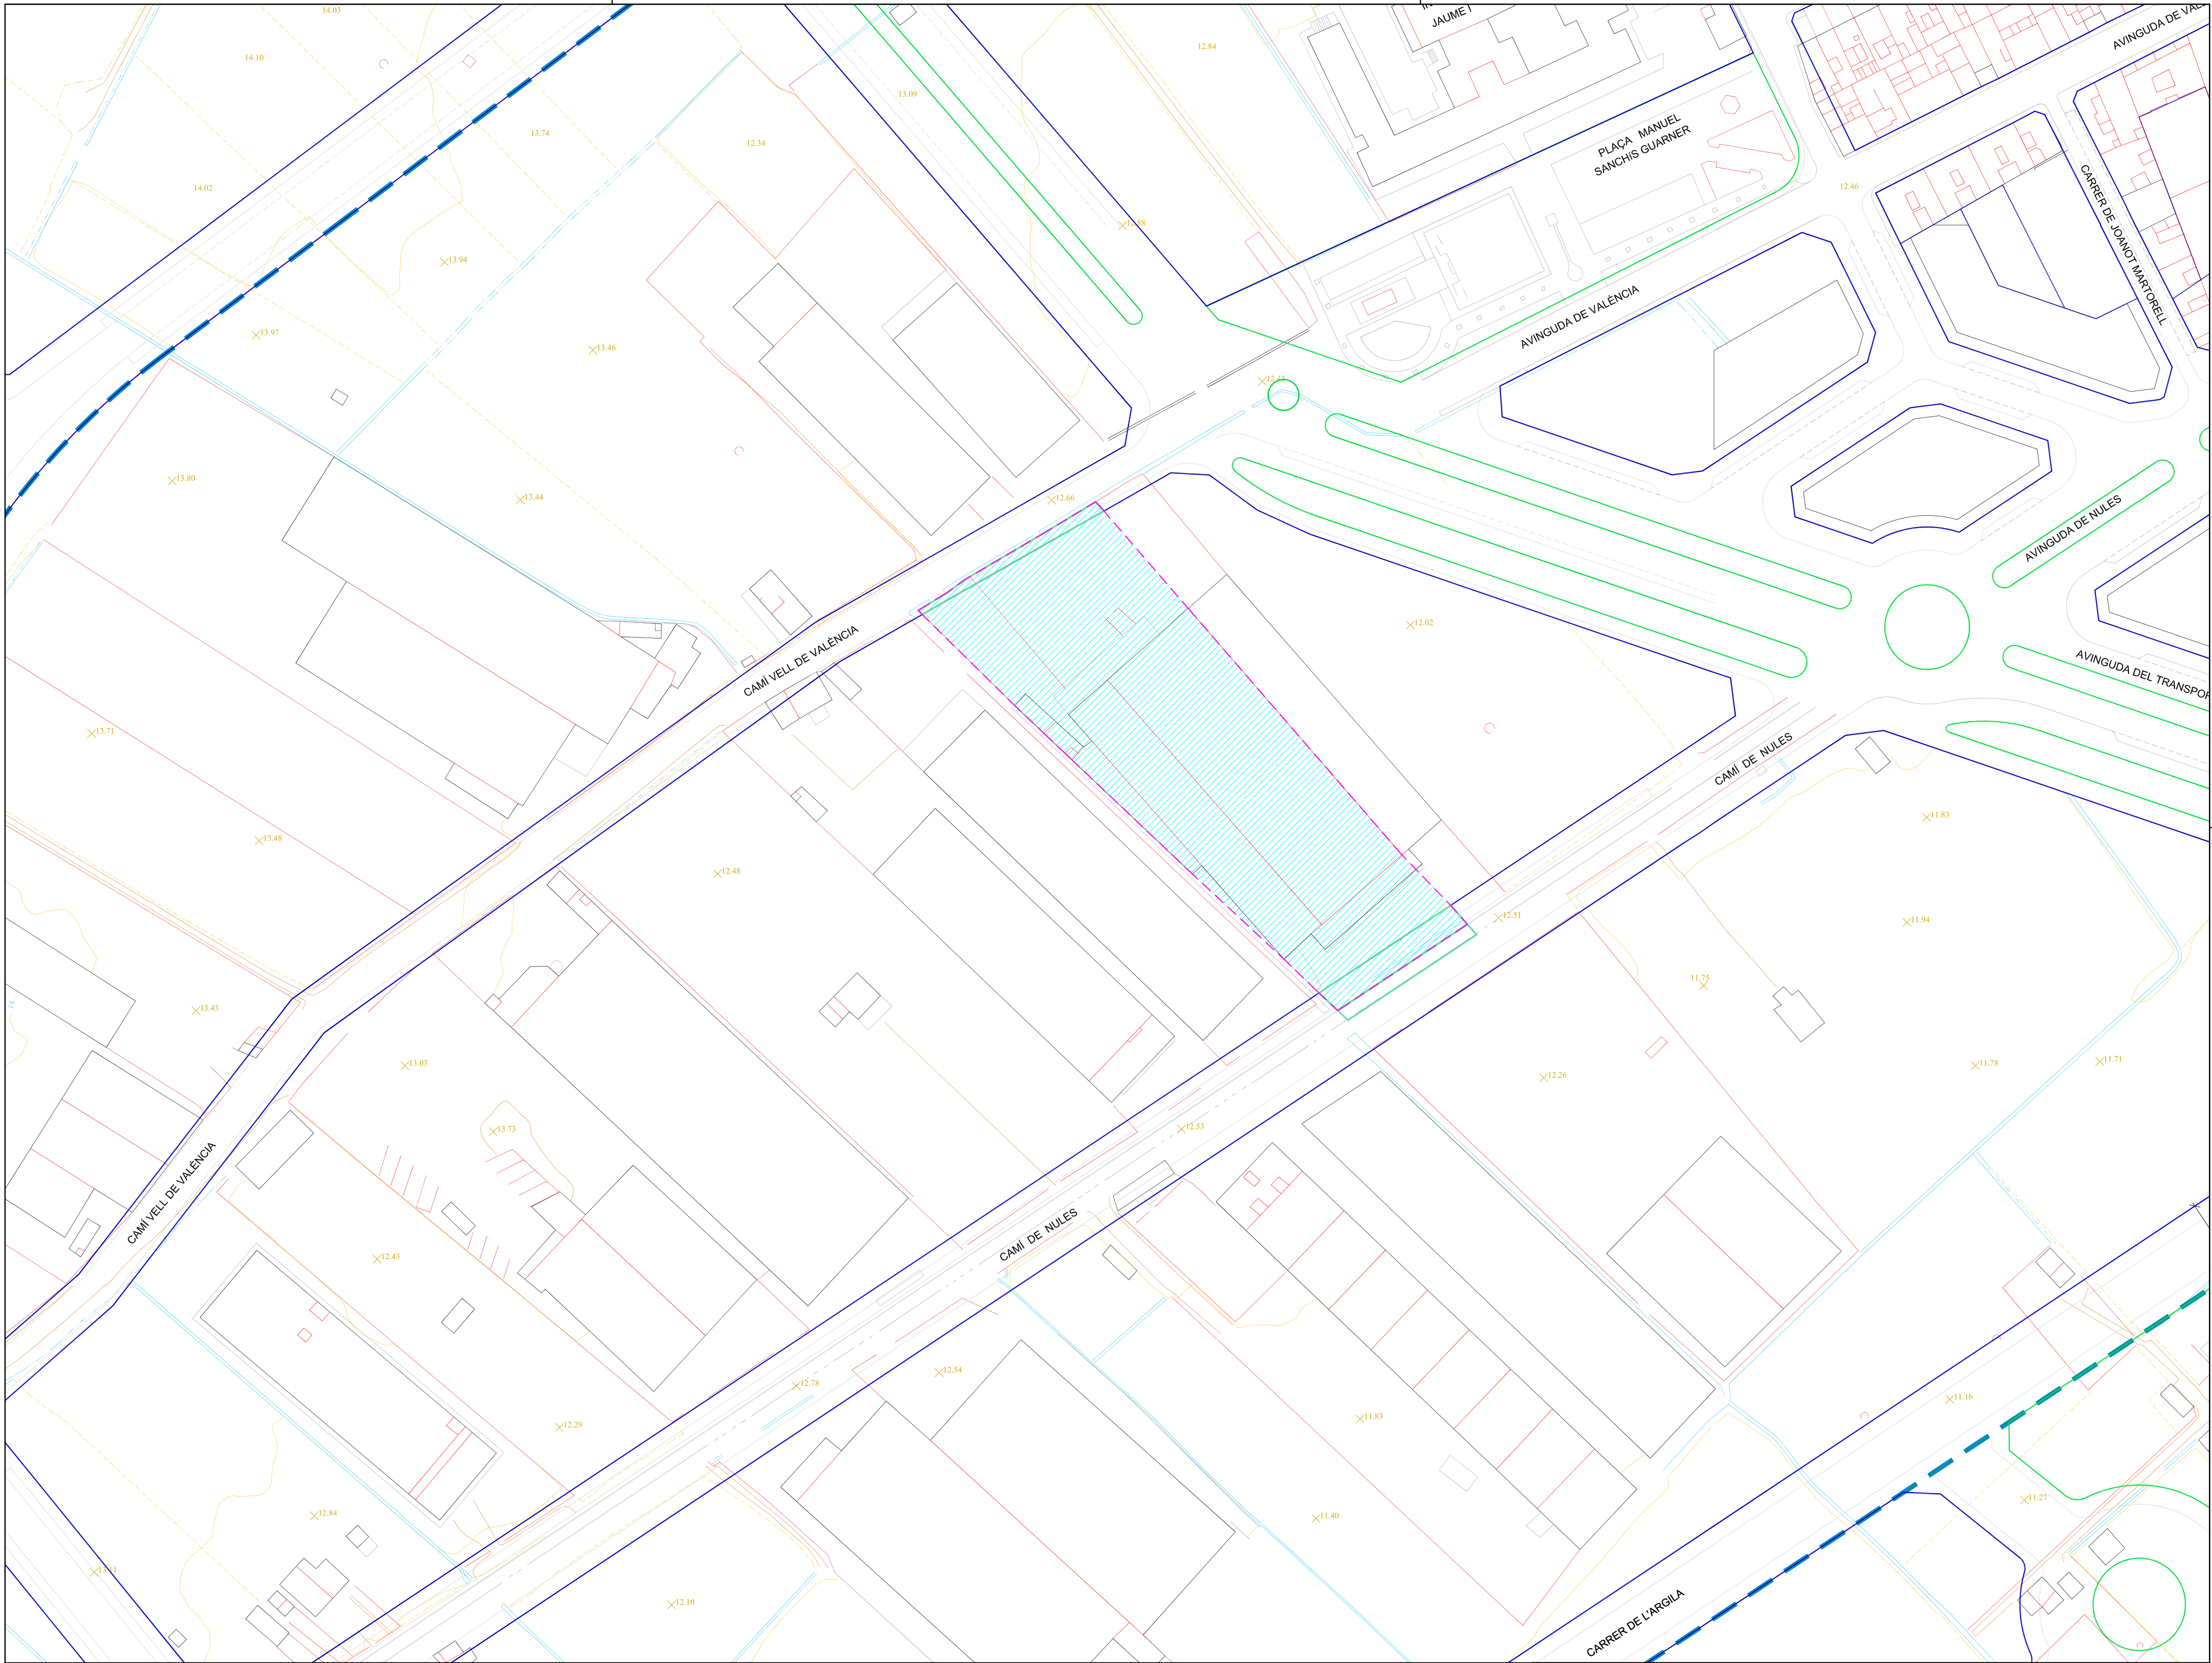

	PLAN DE REFORMA INTERIOR PARA LA MODIFICACION DEL AMBITO DE LA U.E. "D1-2-4" DEL PGOU DE BURRIANA	EXPEDIENTE: 5391-13P
SITUACION:	CAMI DE NULES - CAMI VELL DE VALENCIA. BURRIANA	FECHA: MARZO-2013
PROMOTOR:	HERMISA	ESCALA: 1:1000
PLANO:	TOPOGRAFIA DEL TERRENO	PLANO Nº 3
	ARQUITECTOS: JESUS DELGADO CORREA. MANUEL DAUFFI LORAS	
	OCTOGONO. Arquitectura, Ingeniería y Urbanismo. Avda. Casalduch, 20. 12005. CASTELLON. TEL. 226716/239133. FAX 260357.	
DIBUJADO POR:		ANULA A.....

AJ

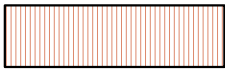

**Octó
gon**

JESUS DELGADO CORREA. MANUEL DAUFFI LORAS

OCTOGONO. Arquitectura, Ingeniería y Urbanismo. Avda. Casalduch, 20. 12005. CASTELLÓN. TEL. 226716/239133. FAX 260357

DIBUJADO POR:

ANULA A.....

EXPEDIENTE:

5391-13P


MARZO-2013

ESCALA
1:1000

PLANO Nº

4


NOTA : "LOS PRESENTES DOCUMENTOS SON COPIA DE SU ORIGINAL, DEL QUE SON AUTORES LOS TÉCNICOS FIRMANTES, SU UTILIZACIÓN TOTAL O PARCIAL, ASÍ COMO CUALQUIER REPRODUCCIÓN O CESIÓN A TERCEROS, REQUERIRÁ LA PREVA AUTORIZACIÓN EXPRESA DE SU AUTOR/ES, QUEDANDO EN TODO CASO PROHIBIDA CUALQUIER MODIFICACIÓN UNILATERAL DEL MISMO".

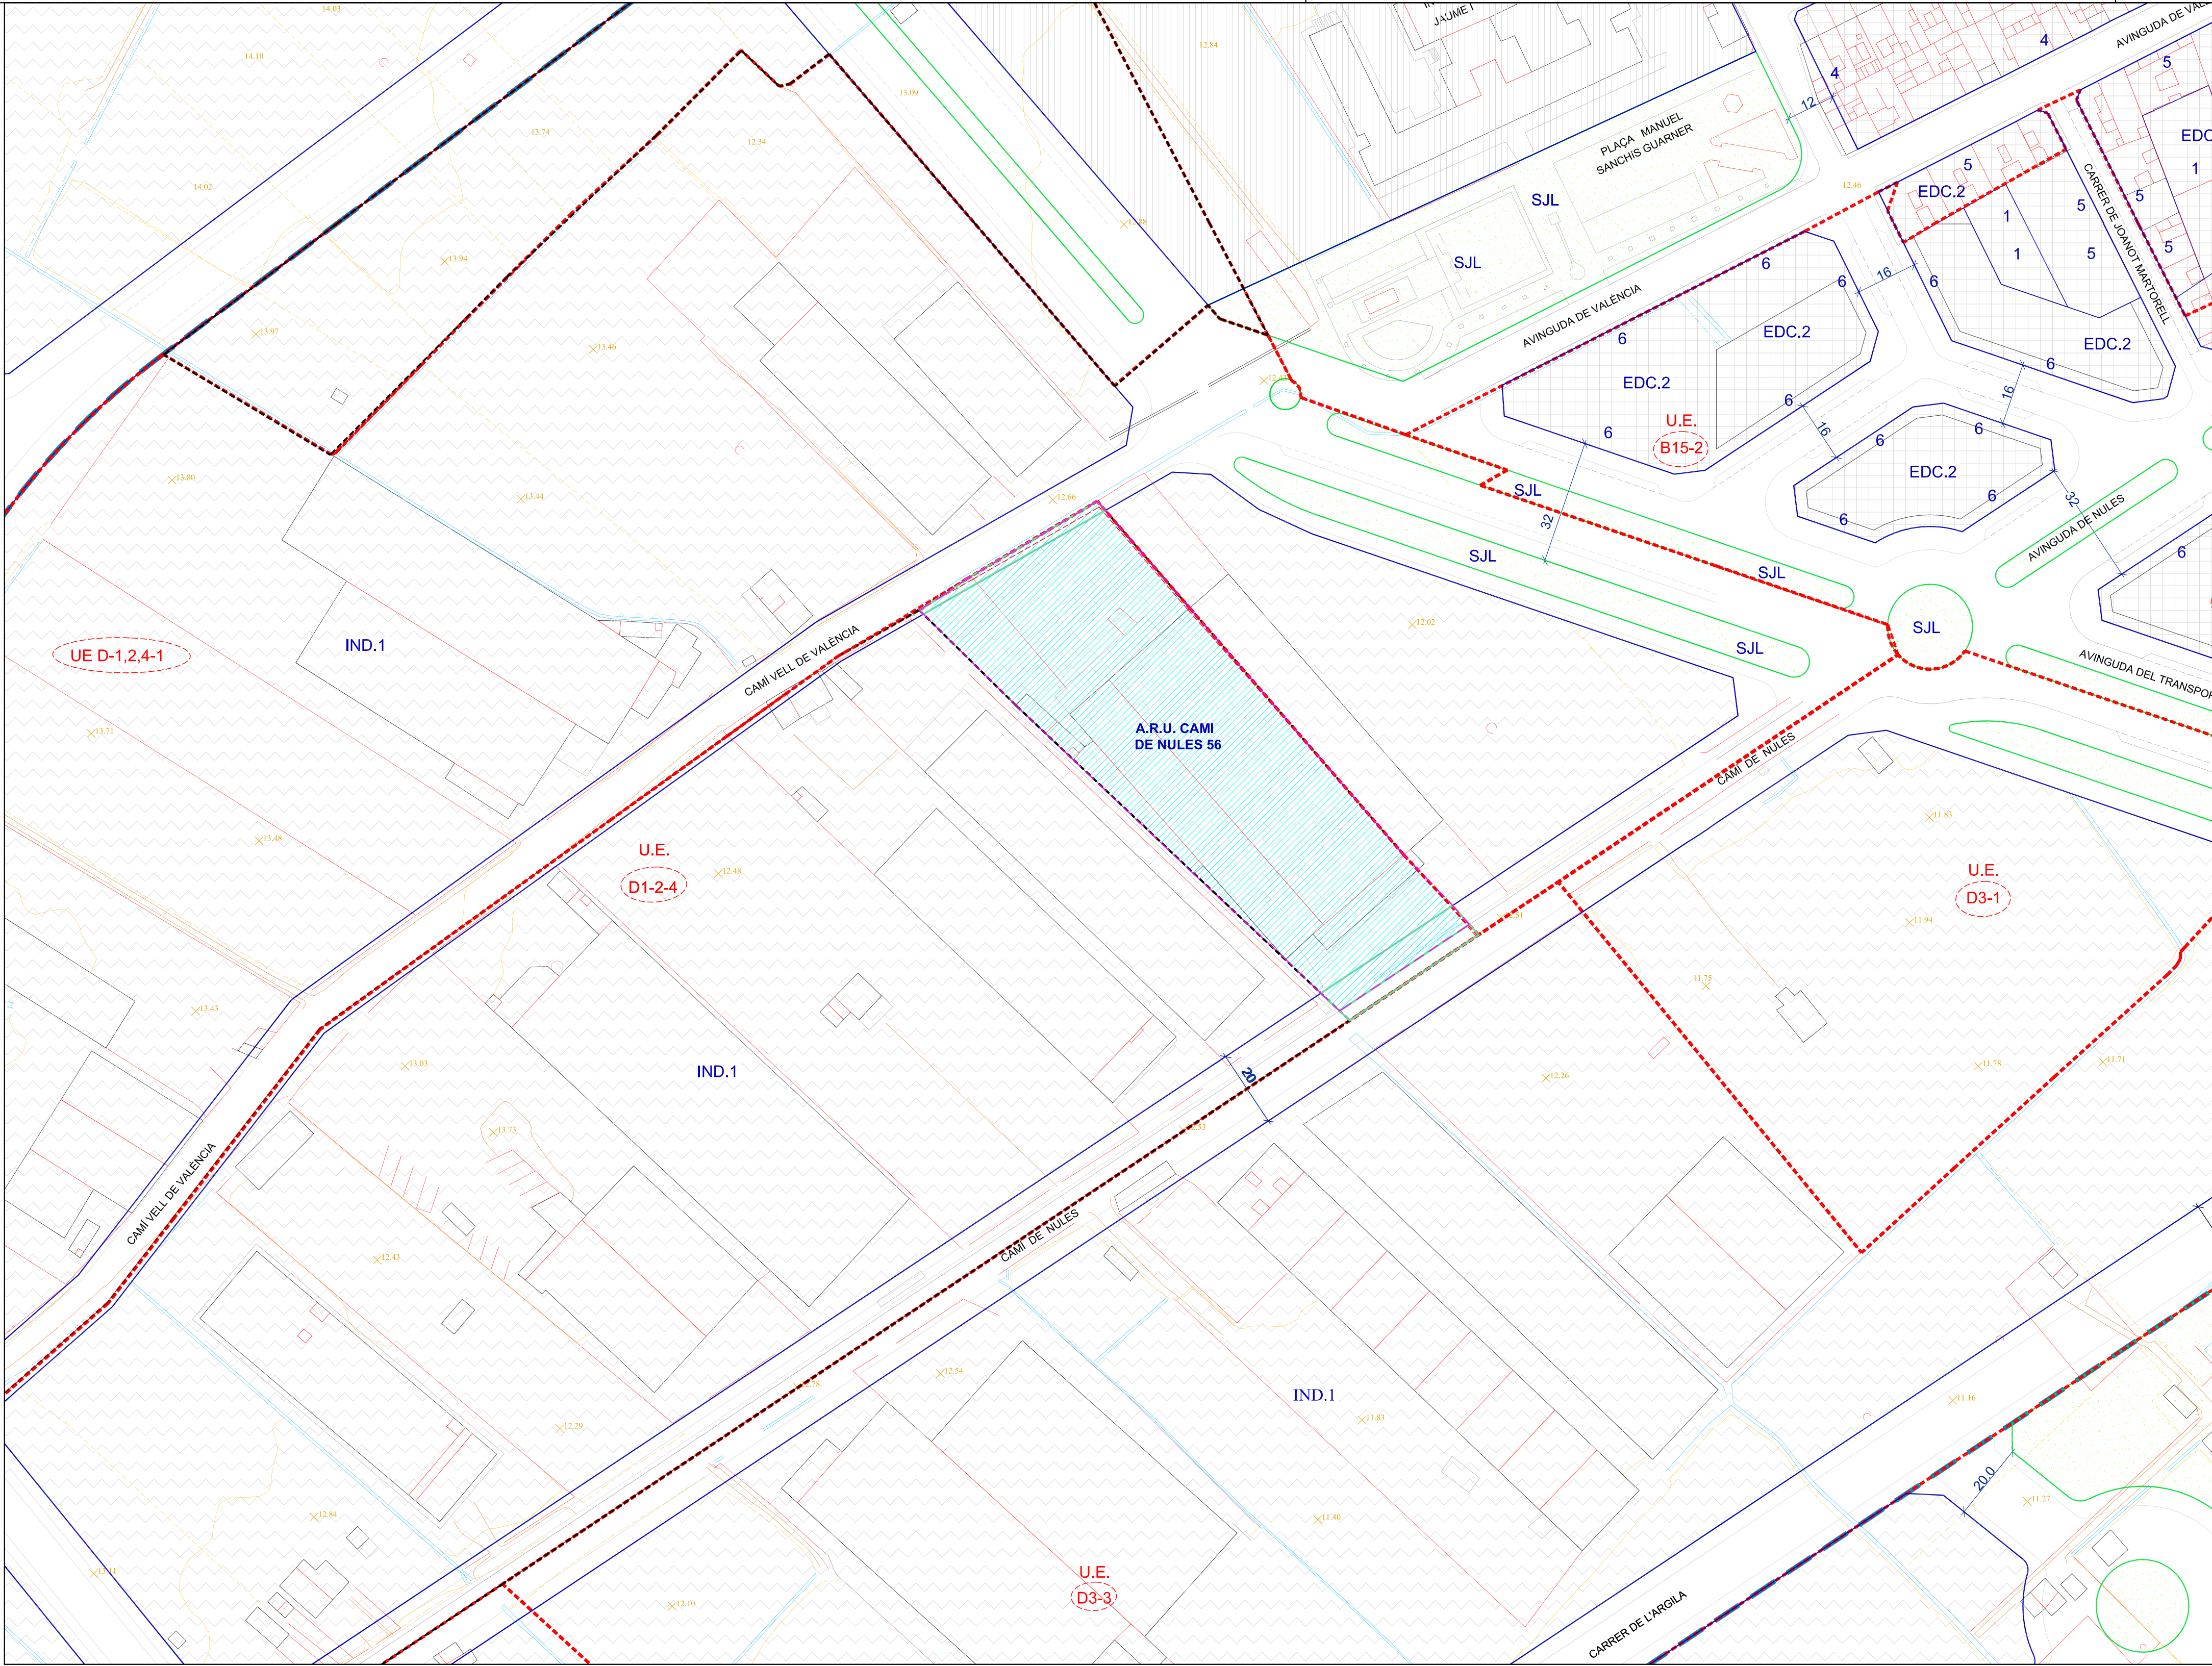


DOTACIONES PÚBLICAS	
RED PRIMARIA	
• EQUIPAMIENTOS	
PED EDUCATIVO O CULTURAL	
PRD DEPORTIVO -RECREATIVO	
PRD ESPACIO LIBRE DE USO DEPORTIVO	
PTD ASISTENCIAL	
PID INFRAESTRUCTURA SERVICIO URBANO	
PAD ADMINISTRATIVO-INSTITUCIONAL	
• ZONAS VERDES	
PQL PARQUES	
RED SECUNDARIA	
• RED VIARIA	
SAV APARCAMIENTO	
AP ÁREA PEATONAL	
• EQUIPAMIENTOS	
SED EDUCATIVO O CULTURAL	
SRD DEPORTIVO -RECREATIVO	
SRD ESPACIO LIBRE DE USO DEPORTIVO	
STD ASISTENCIAL	
SID INFRAESTRUCTURA SERVICIO URBANO	
SAD ADMINISTRATIVO-INSTITUCIONAL	
SAL ÁREAS DE JUEGO	
• ZONAS VERDES	
SJL JARDINES	
PARÁMETROS DE LA EDIFICACIÓN	
ALINEACIONES EXTERIORES DE PARCELA	
ALINEACIÓN NO VINCULANTE	
RASANTES	
ALTURA MÁXIMA EN NÚMERO DE PLANTAS (Incluida la baja)	4 5
ALTURA DE PASAJES Y PÓRTICADAS	6+D
LÍNEA DE DOMINIO PÚBLICO Marítimo - Terrestre.(2)	
DELIMITACIÓN ZONA DE SERVIDUMBRES DE PROTECCIÓN.	
LÍNEA DE RIBERA DE MAR	
LÍMITE DE ADSCRIPCIÓN DEL DOMINIO PÚBLICO PORTUARIO	

Notas: [1]. Las dotaciones de titularidad privada se señalan mediante asterisco *.
Notas: [2]. La línea de dominio público marítimo-terrestre tiene también valor de límite de clase de suelo.

	PLAN DE REFORMA INTERIOR PARA LA MODIFICACION DEL AMBITO DE LA U.E. "D1-2-4" DEL PGOU DE BURRIANA	EXPEDIENTE: 5391-13P
SITUACION:	CAMI DE NULES - CAMI VELL DE VALENCIA, BURRIANA	FECHA: MARZO-2013
PROMOTOR:	HERMISA	ESCALA: 1:1000
PLANO:	ORDENACION ESTRUCTURAL DEL AREA Y SU ENTORNO	PLANO Nº: 5
ARQUITECTOS:	JESUS DELGADO CORREA MANUEL DAUFFI LORAS	
OCTOGONO: Arquitectura, Ingeniería y Urbanismo. Avda. Casalduch, 20. 12005. CASTELLÓN. TEL: 226716/239133. FAX: 260357.		
DIBUJADO POR:	ANULA A.....	

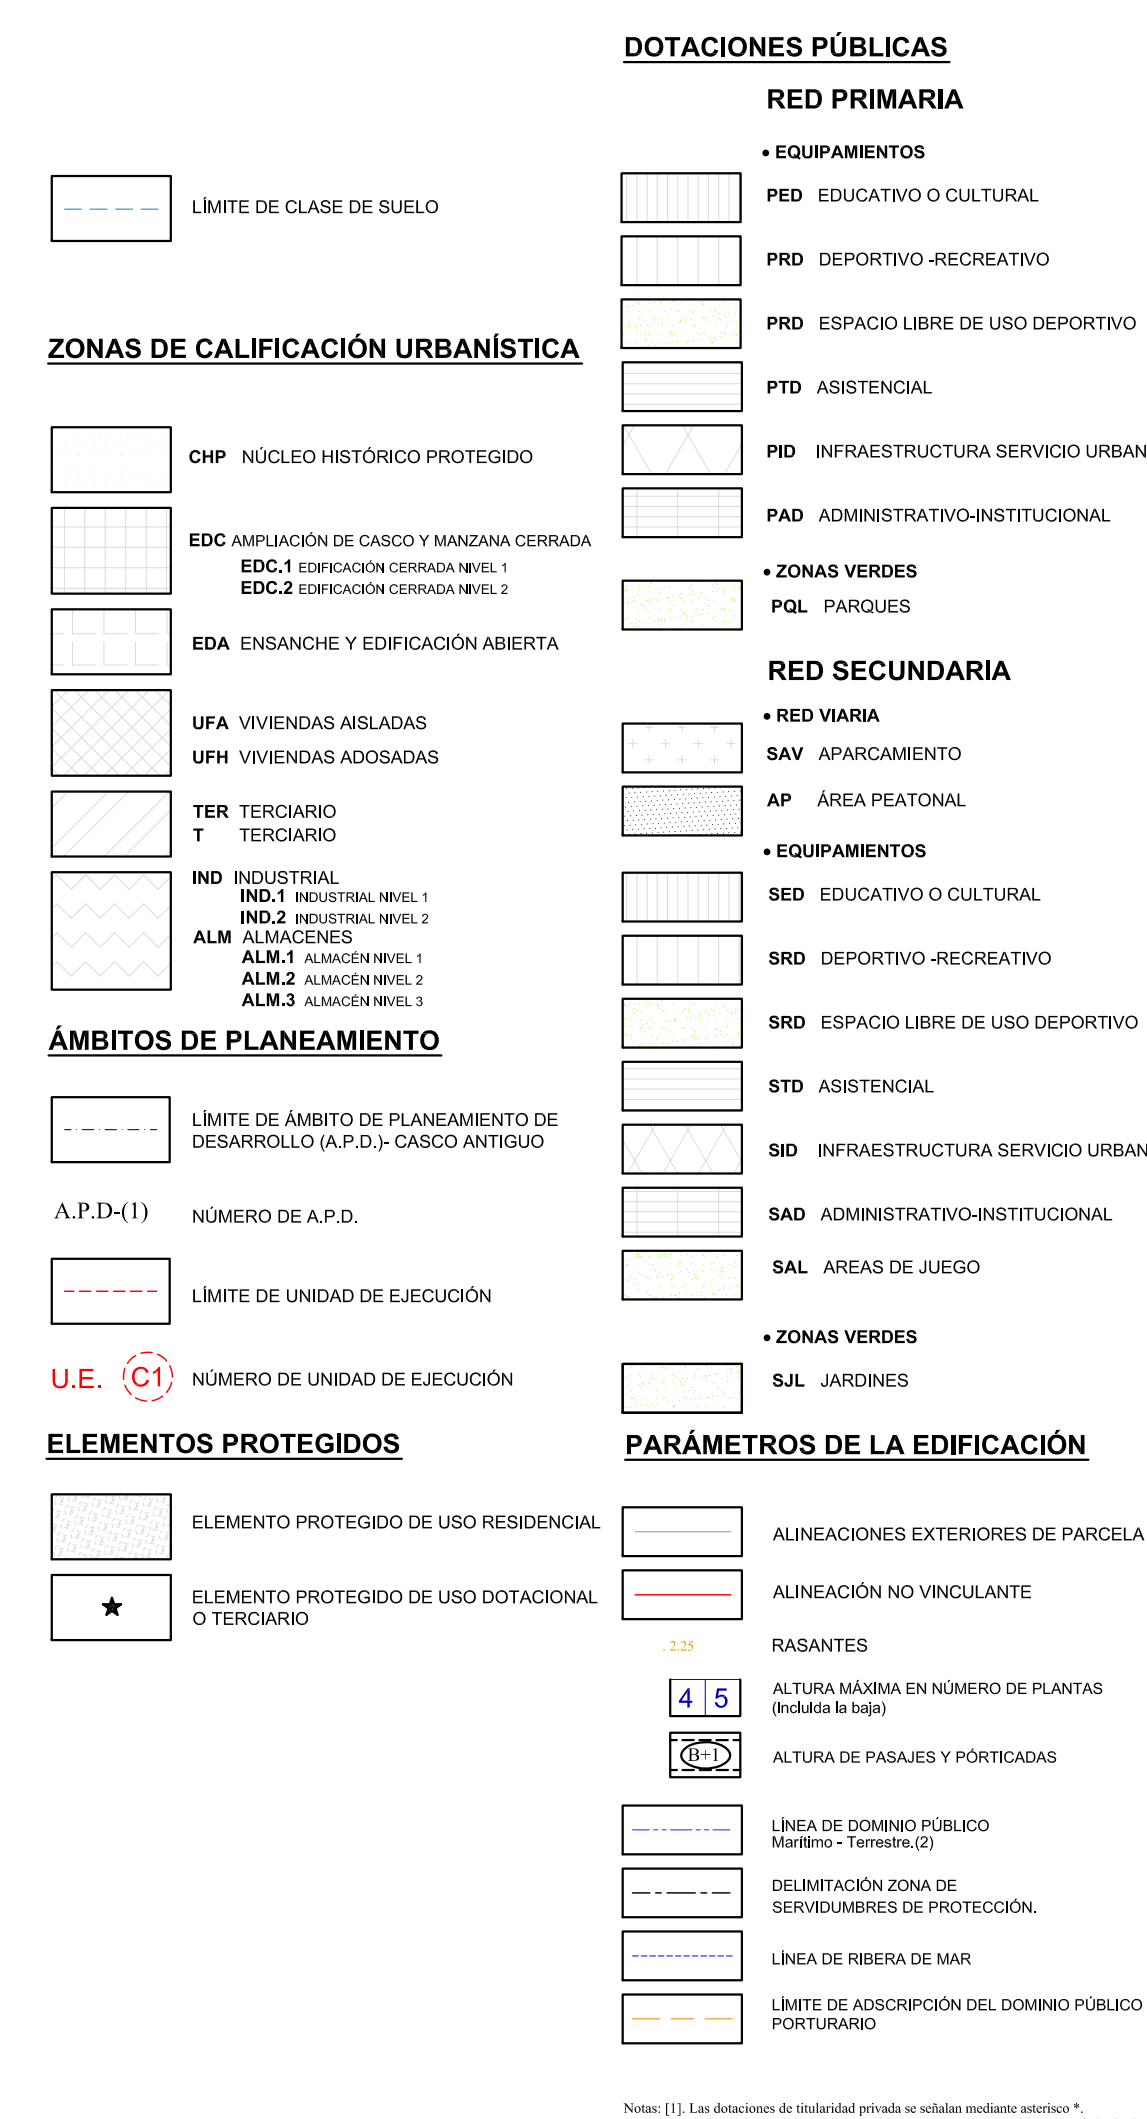

NOTA: "LOS PRESENTES DOCUMENTOS SON COPIA DE SU ORIGINAL, DEL QUE SON AUTORES LOS TECNICOS FIRMANTES, SU UTILIZACION TOTAL O PARCIAL, ASI COMO CUALQUIER REPRODUCCION O CESION A TERCEROS, REQUERRA LA PREVIA AUTORIZACION EXPRESA DE SU AUTOR/YES, QUEDANDO EN TODO CASO PROHIBIDA CUALQUIER MODIFICACION UNILATERAL DEL MISMO".

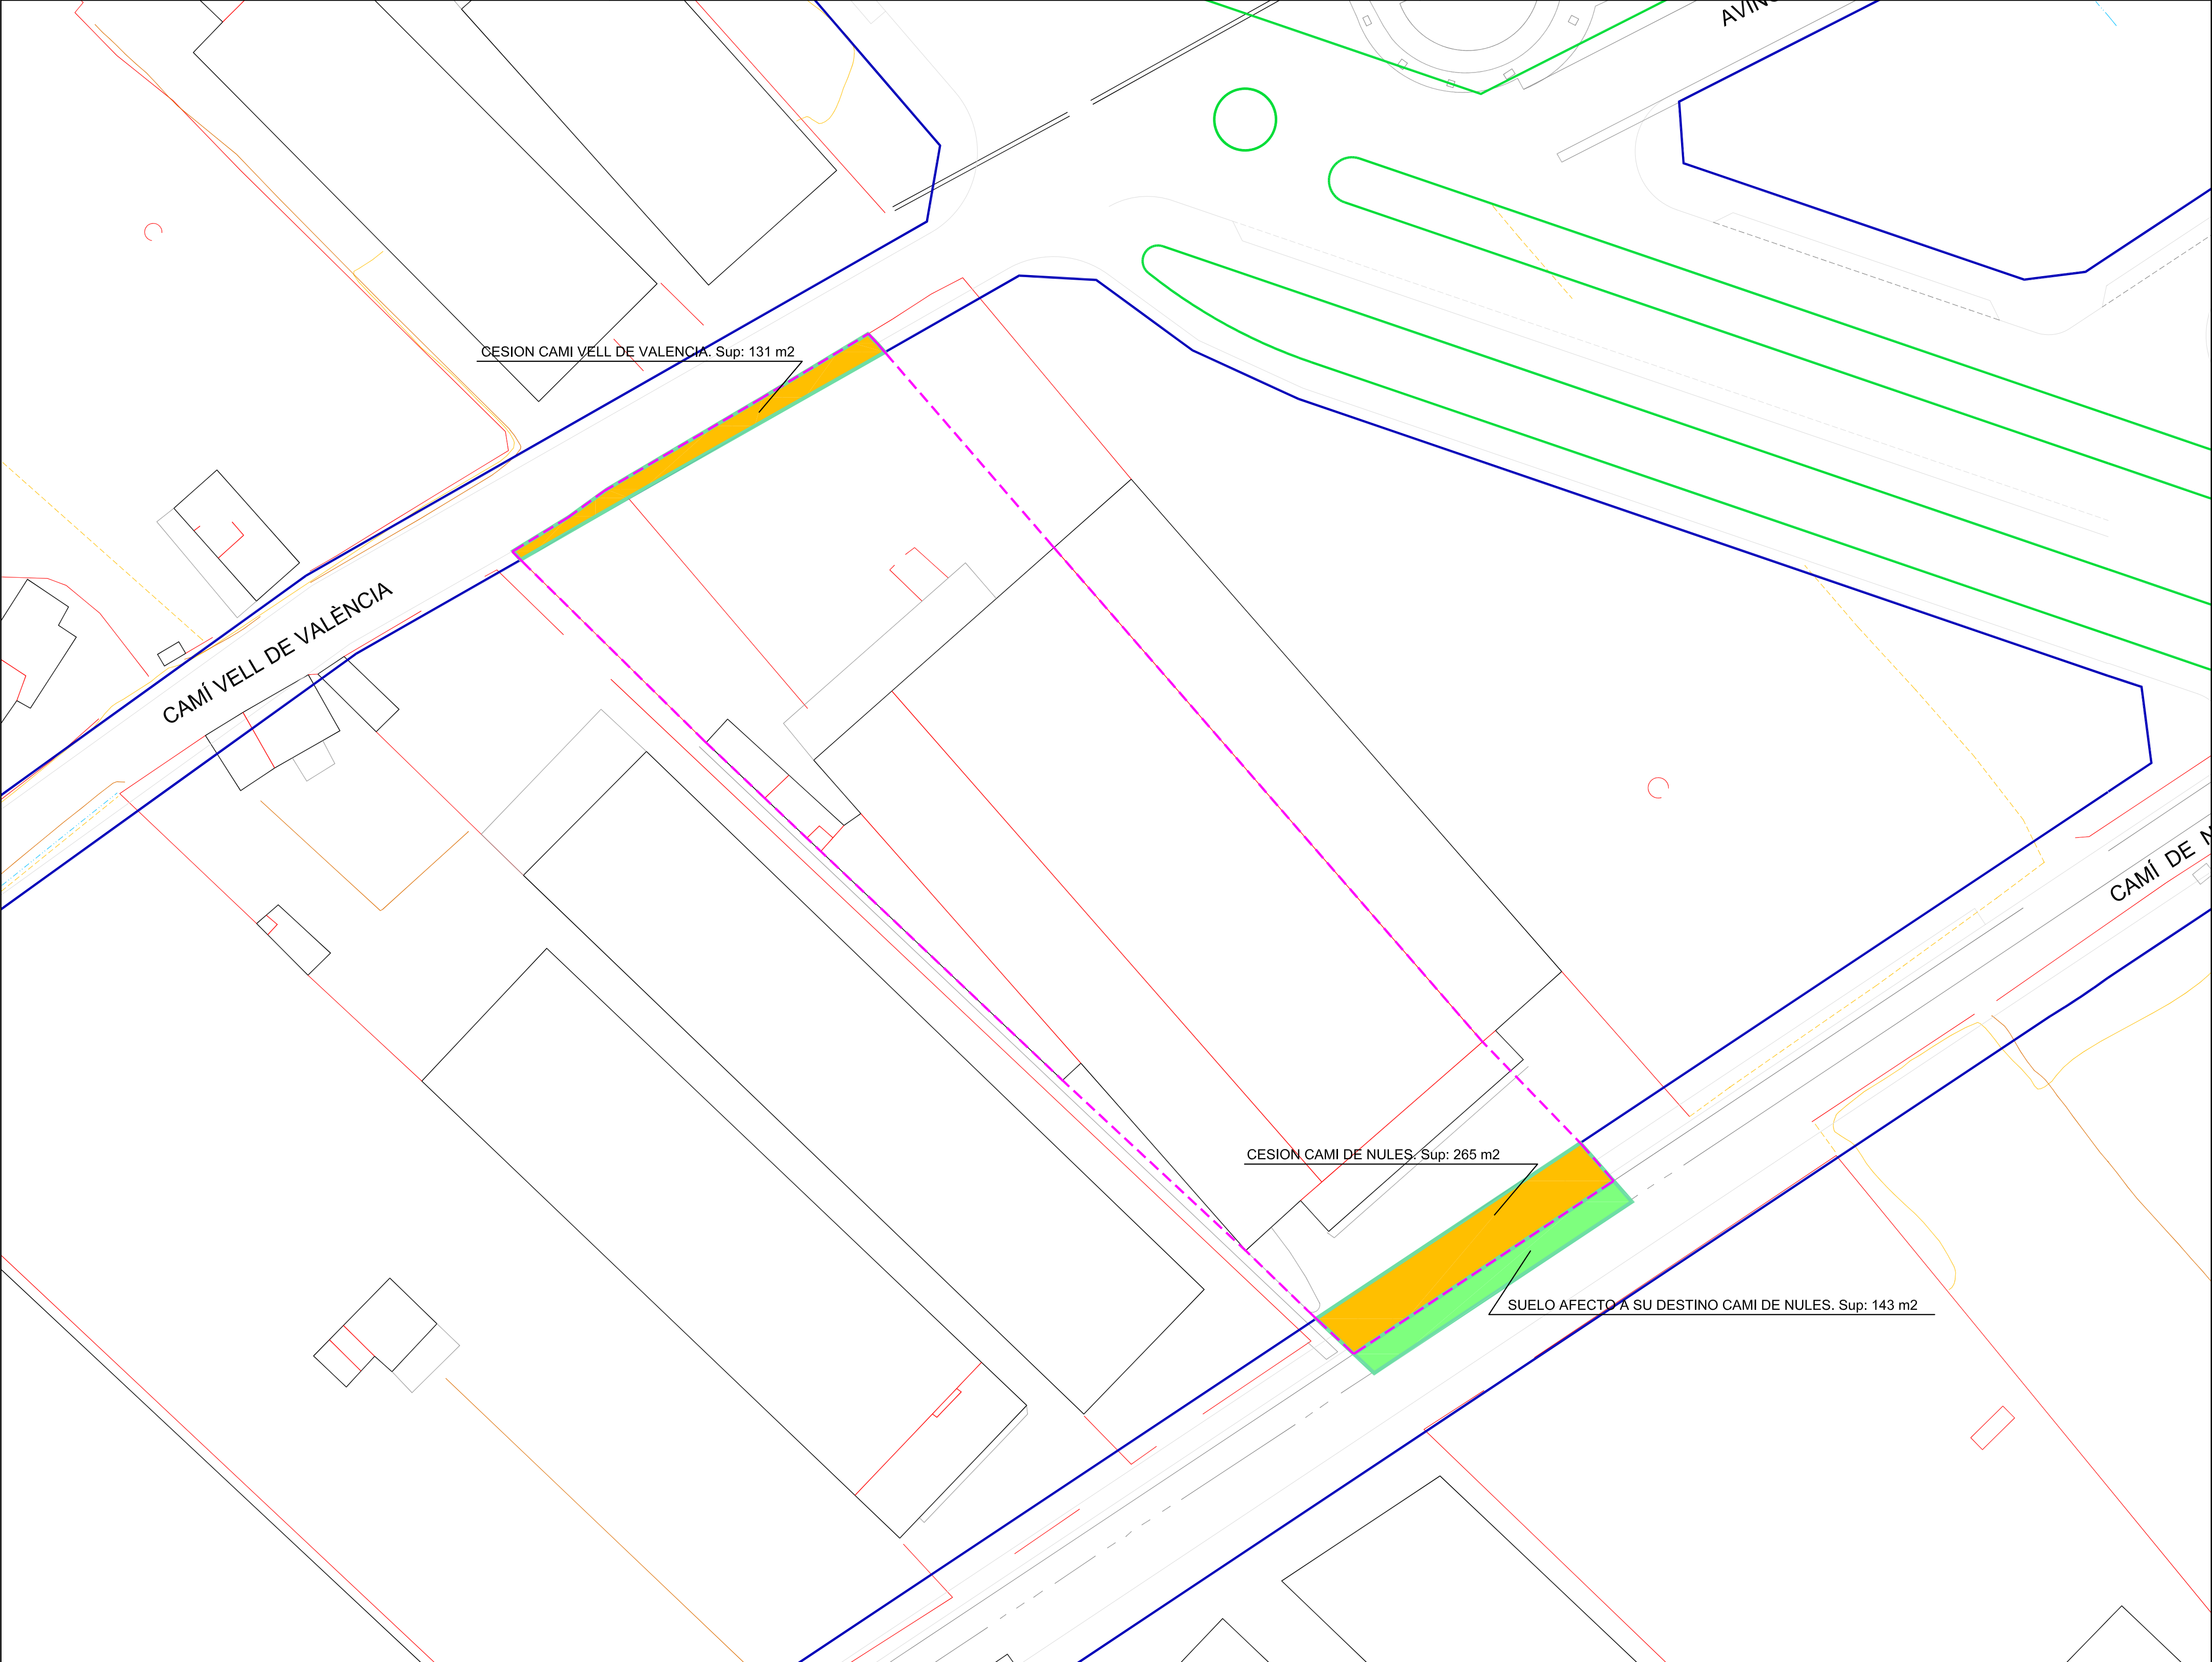

	PLAN DE REFORMA INTERIOR PARA LA MODIFICACION DEL AMBITO DE LA U.E. "D1-2-4" DEL PGOU DE BURRIANA	EXPEDIENTE: 5391-13P
SITUACION:	CAMI DE NULES - CAMI VELL DE VALENCIA. BURRIANA	FECHA: MARZO-2013
PROMOTOR:	HERMISA	ESCALA: 1:500
PLANO:	ACTUACIONES INTEGRADAS. DELIMITACIÓN DE UNIDADES DE EJECUCIÓN	PLANO Nº: 6
ARQUITECTOS:	JESUS DELGADO CORREA. MANUEL DAUFFI LORAS	
OCTOGONO. Arquitectura, Ingeniería y Urbanismo. Avda. Casalduch, 20. 12005. CASTELLON. TEL. 226716/239133. FAX 260357.		
DIBUJADO POR:	ANULA A.....	