
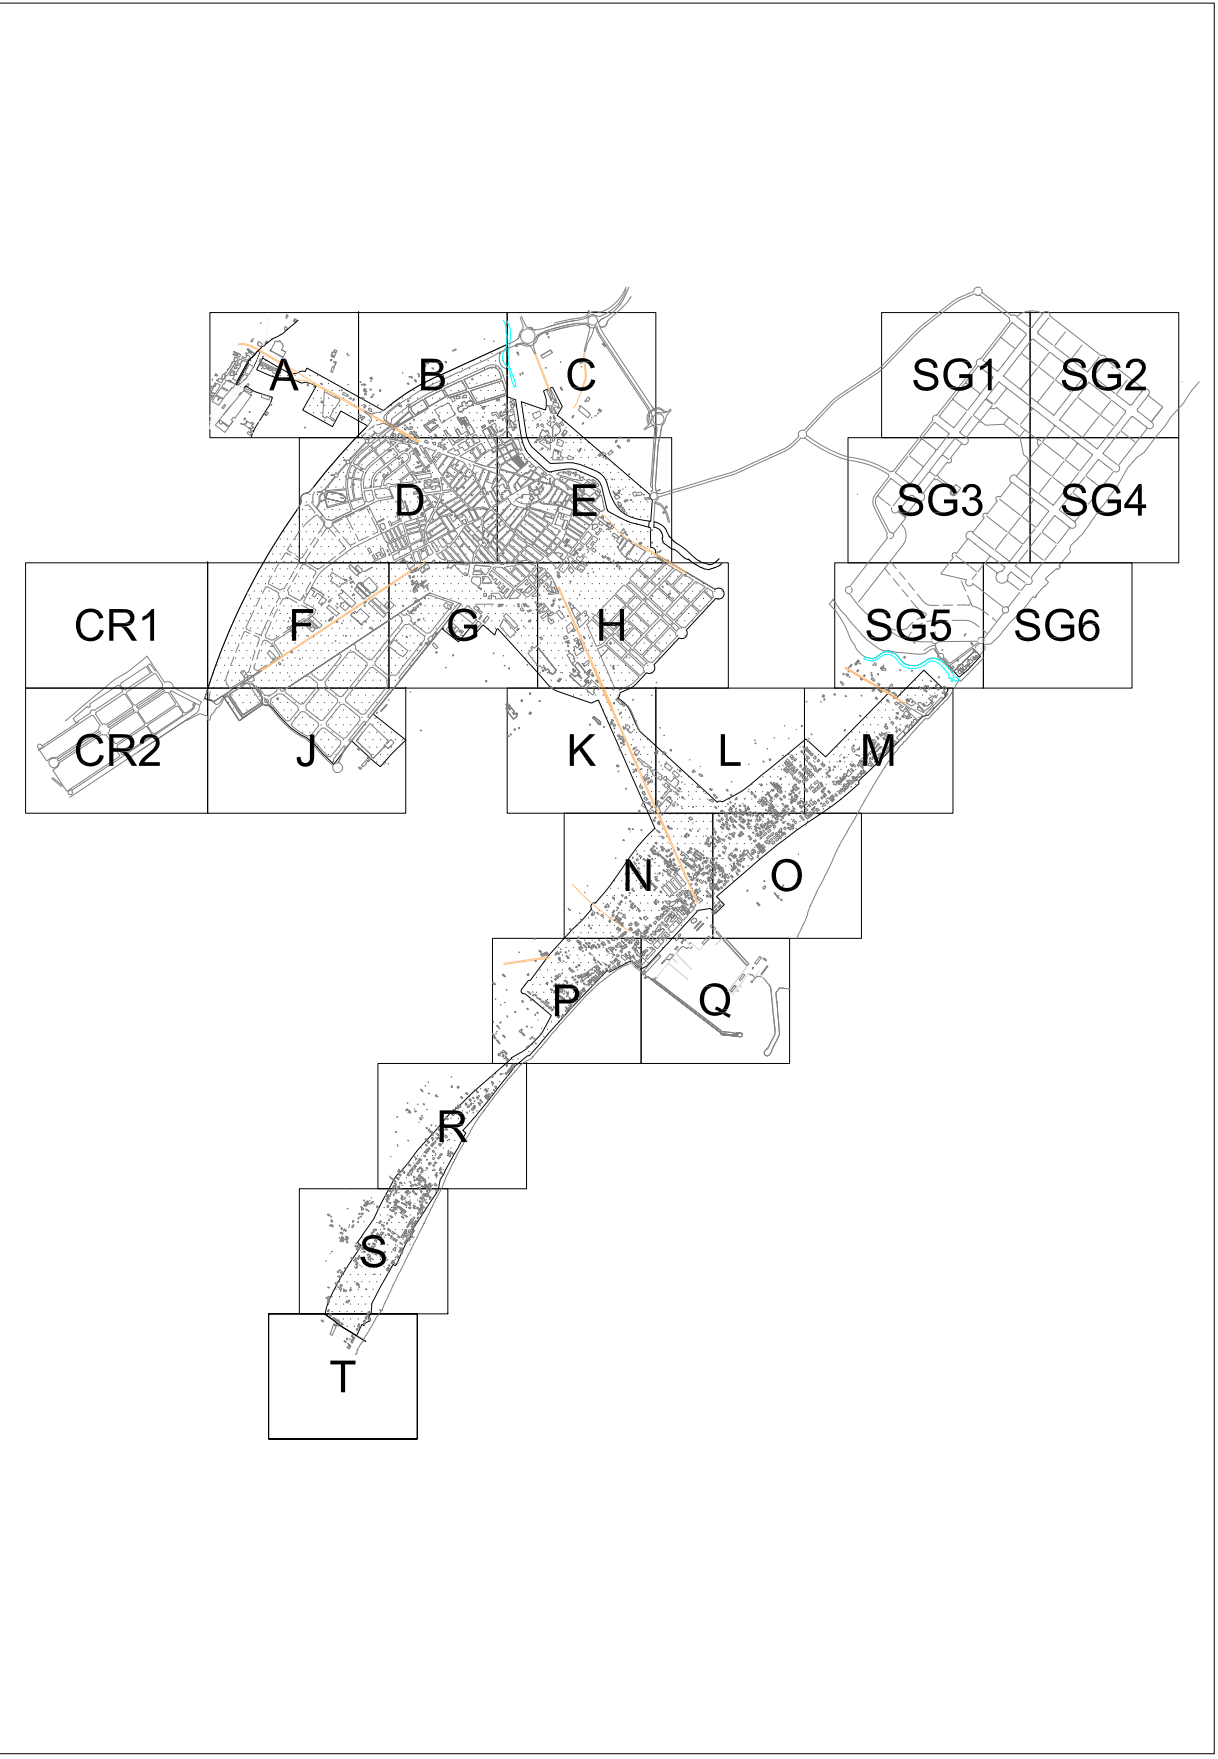


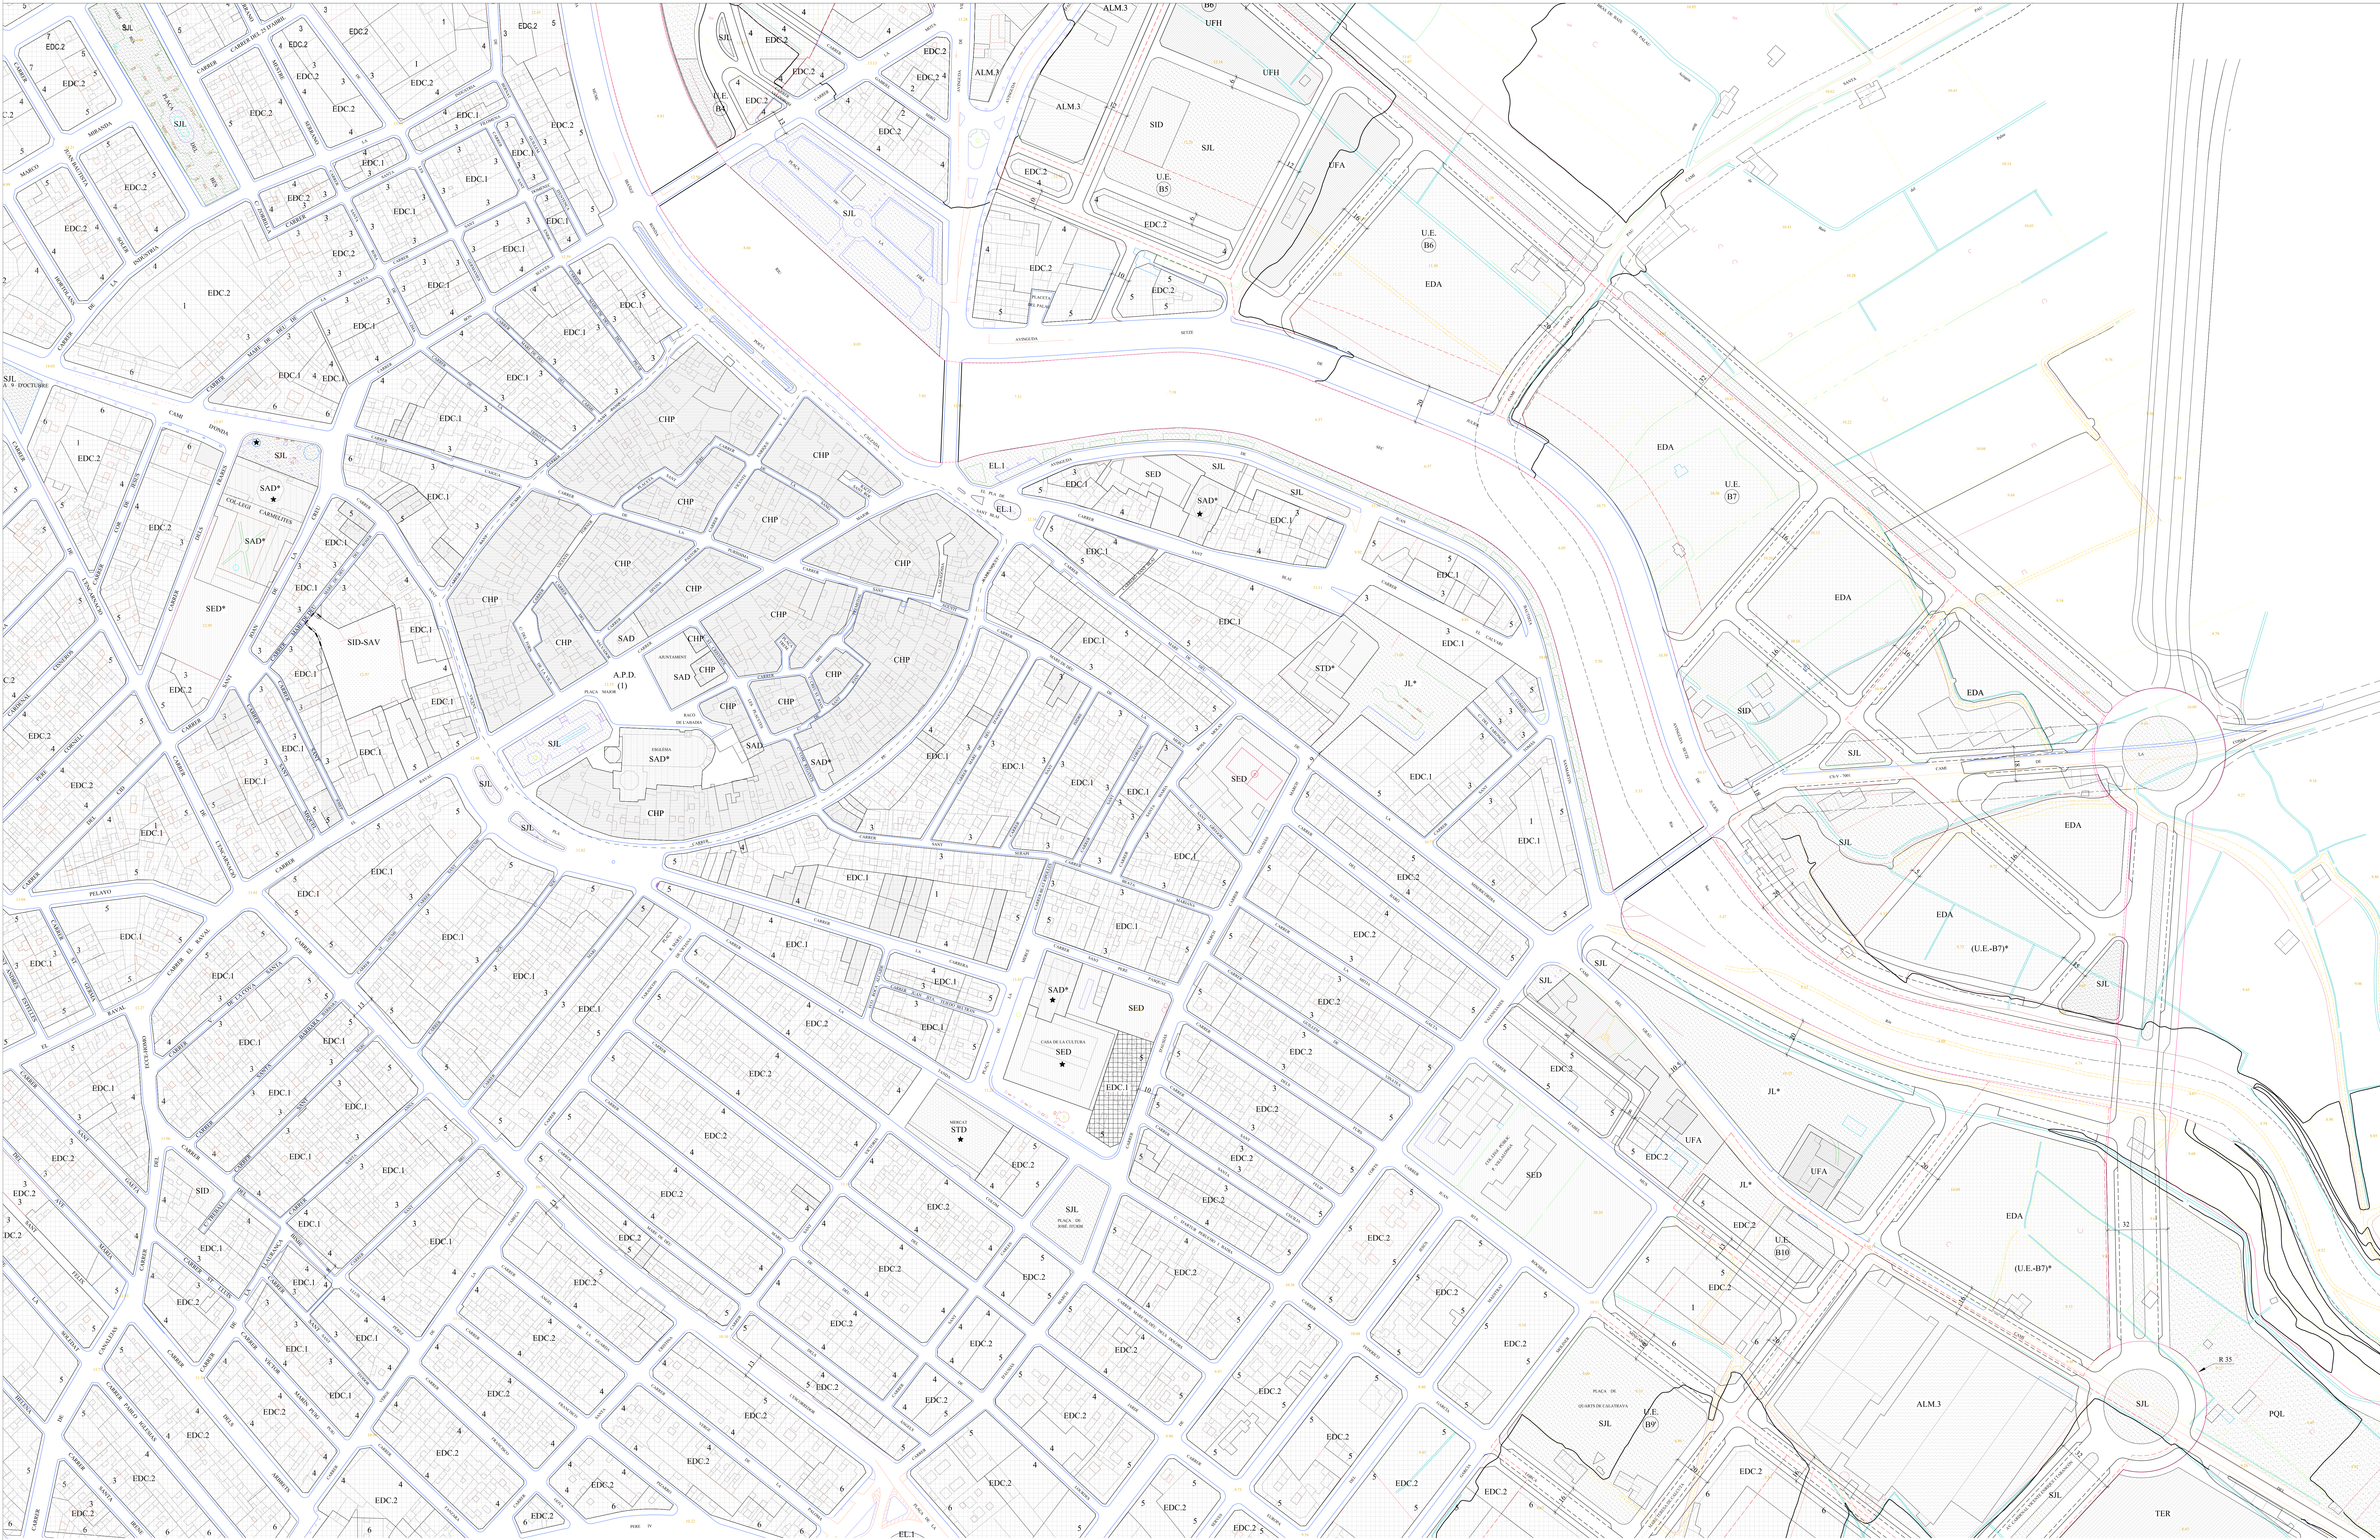

DOTACIONES PÚBLICAS	
RED PRIMARIA	
• EQUIPAMENTOS	
PRD EDUCATIVO O CULTURAL	
PRD DEPORTIVO RECREATIVO	
PRD ESPACIO LIBRE DE USO DEPORTIVO	
PTD ASISTENCIAL	
PRD INFRAESTRUCTURA SERVICIO URBANO	
PAD ADMINISTRATIVO INSTITUCIONAL	
• ZONAS VERDES	
POL PARQUES	
RED SECUNDARIA	
• RED VERDE	
SAV APARCAMIENTO	
AP AREA PEATONAL	
• EQUIPAMENTOS	
SED EDUCATIVO O CULTURAL	
SRD DEPORTIVO RECREATIVO	
SRD ESPACIO LIBRE DE USO DEPORTIVO	
STD ASISTENCIAL	
SD INFRAESTRUCTURA SERVICIO URBANO	
SAD ADMINISTRATIVO INSTITUCIONAL	
SAL ÁREAS DE JUEGO	
• ZONAS VERDES	
SJL JARDINES	
PARÁMETROS DE LA EDIFICACIÓN	
ALINEACIONES EXTERIORES DE PARCELA	
ALINEACION NO VINCULANTE	
RASANTES	
ALTURA MÁXIMA EN NÚMERO DE PLANTAS (incluido la planta)	4 5
ALTURA DE PASAJES Y PORTICADAS	5
LÍNEA DE DOMINIO PÚBLICO (Módulo "TANQUEO")	
DELIMITACIÓN ZONA DE SERVIDUMBRES DE PROTECCIÓN	
LÍNEA DE RETENCIÓN DE AGUA	

Nota: (1) Las direcciones de titularidad privada se indican mediante el símbolo *

Nota: (2) La línea de dominio público mantiene siempre el mismo valor de límite de construcción.

AYUNTAMIENTO DE BURRIANA	
PLAN GENERAL DE ORDENACIÓN URBANA	
ORDENACIÓN URBANÍSTICA	
PLANO ESTRUCTURA Y ALINEACIÓN DEL SUELO URBANO	HOJA E
ESCALA 1/1.000	FECHA Enero de 2007
SERIE D	NÚMERO 5
SERVICIOS TÉCNICOS MUNICIPALES	

PLAN ESPECIAL DE PROTECCIÓN DEL CONJUNTO HISTÓRICO DE BURRIANA

ORDENACIÓN URBANÍSTICA SEGÚN PGOU

AYUNTAMIENTO DE BURRIANA

FRANCISCO TABERNER PASTOR

SEPTIEMBRE 2012

IP-02

E: 1/1.000

AYUNTAMIENTO DE BURRIANA

FRANCISCO TABERNER PASTOR

SEPTIEMBRE 2012