



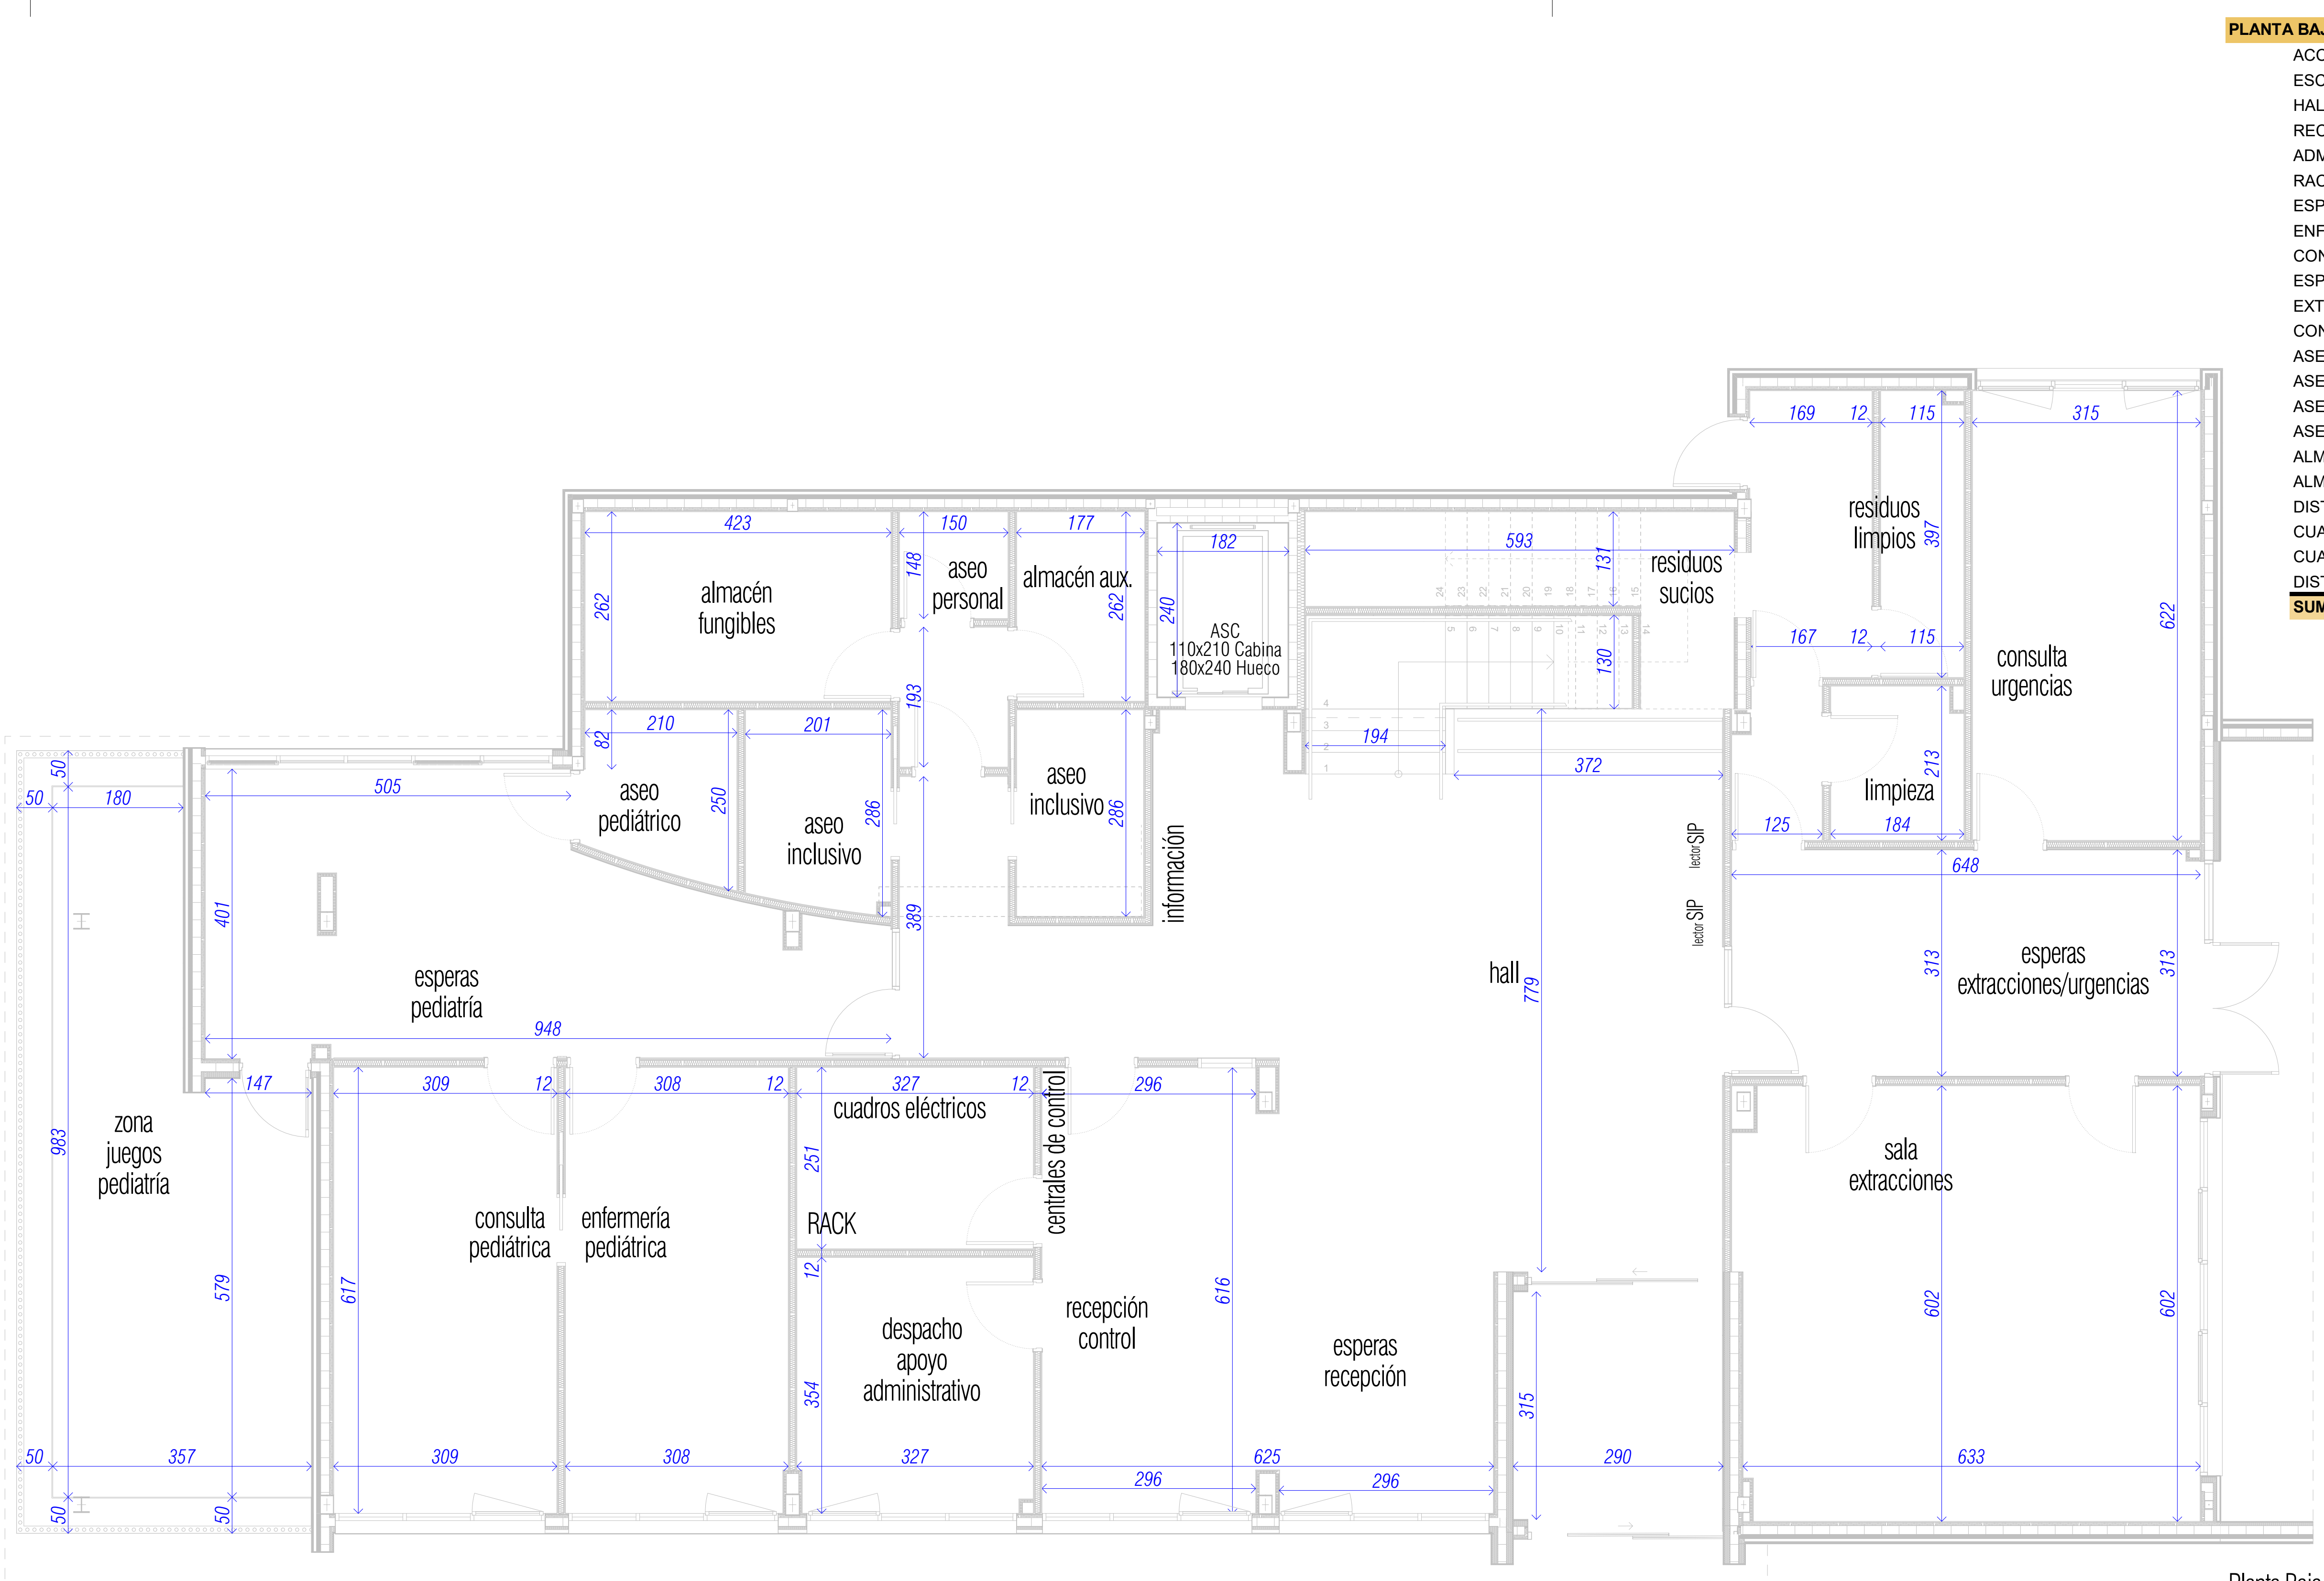

PLANTA BAJA	ÚTIL	CONSTRUIDA
ACCESO ENTRADA	8,76	10,04
ESCALERA	7,13	8,17
HALL	73,23	83,90
RECEPCIÓN	20,40	23,37
ADMINISTRACIÓN	11,53	13,21
RACK	8,03	9,20
ESPERAS PEDIATRÍA	29,89	34,25
ENFERMERÍA PEDIÁTRICA	20,00	22,92
CONSULTA PEDIÁTRICA	20,00	22,92
ESPERAS EXTRACCIONE / URGENCIAS	21,00	24,06
EXTRACCIONES	38,00	43,54
CONSULTA URGENCIAS	20,00	22,92
ASEO PEDIÁTRICO	5,03	5,76
ASEO USO PÚBLICO 1	5,37	6,15
ASEO USO PÚBLICO 2	4,98	5,71
ASEO PERSONAL	2,31	2,65
ALMACÉN FUNGIBLES	11,21	12,84
ALMACÉN AUXILIAR	5,06	5,80
DISTRIBUIDOR ALMACENES	2,86	3,28
CUARTO DE RESIDUOS	21,94	25,14
CUARTO LIMPIEZA	4,01	4,59
DISTRIBUIDOR LIMPIEZA	2,51	2,88
SUMA PLANTA BAJA	343,25	393,28

Planta Baja

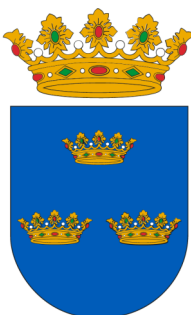

**MAGNÍFIC
AJUNTAMENT
DE BURRIANA**

Escala gráfica: 0 1 2 3 4 5 6 7 8 9 10

Norte

Título	Proyecto Básico y Ejecución CONSULTORIO AUXILIAR DEL PUERTO DE BURRIANA	Código	25P08
Promotor	Magnífic Ajuntament de Burriana	Fecha	MAYO'26
Situación	Av. Mediterránea, 1 36 B BURRIANA (CS)	Escala A1	1:50
Piano	Cotas PB	Escala A3	1:100
Arquitectos	UTE: NOU CSI PORT		

Col nº 3862
LUCAS CASTELLET ARTERO

Col nº 1.0063
JUAN RAMÓN CASTELLET CHABRERA

C/ TRINITAT, 40. ALMASSORA (CASTELLO) telf. 657 183 822 / 964 092 378 email: jrcastellet@gmail.com