



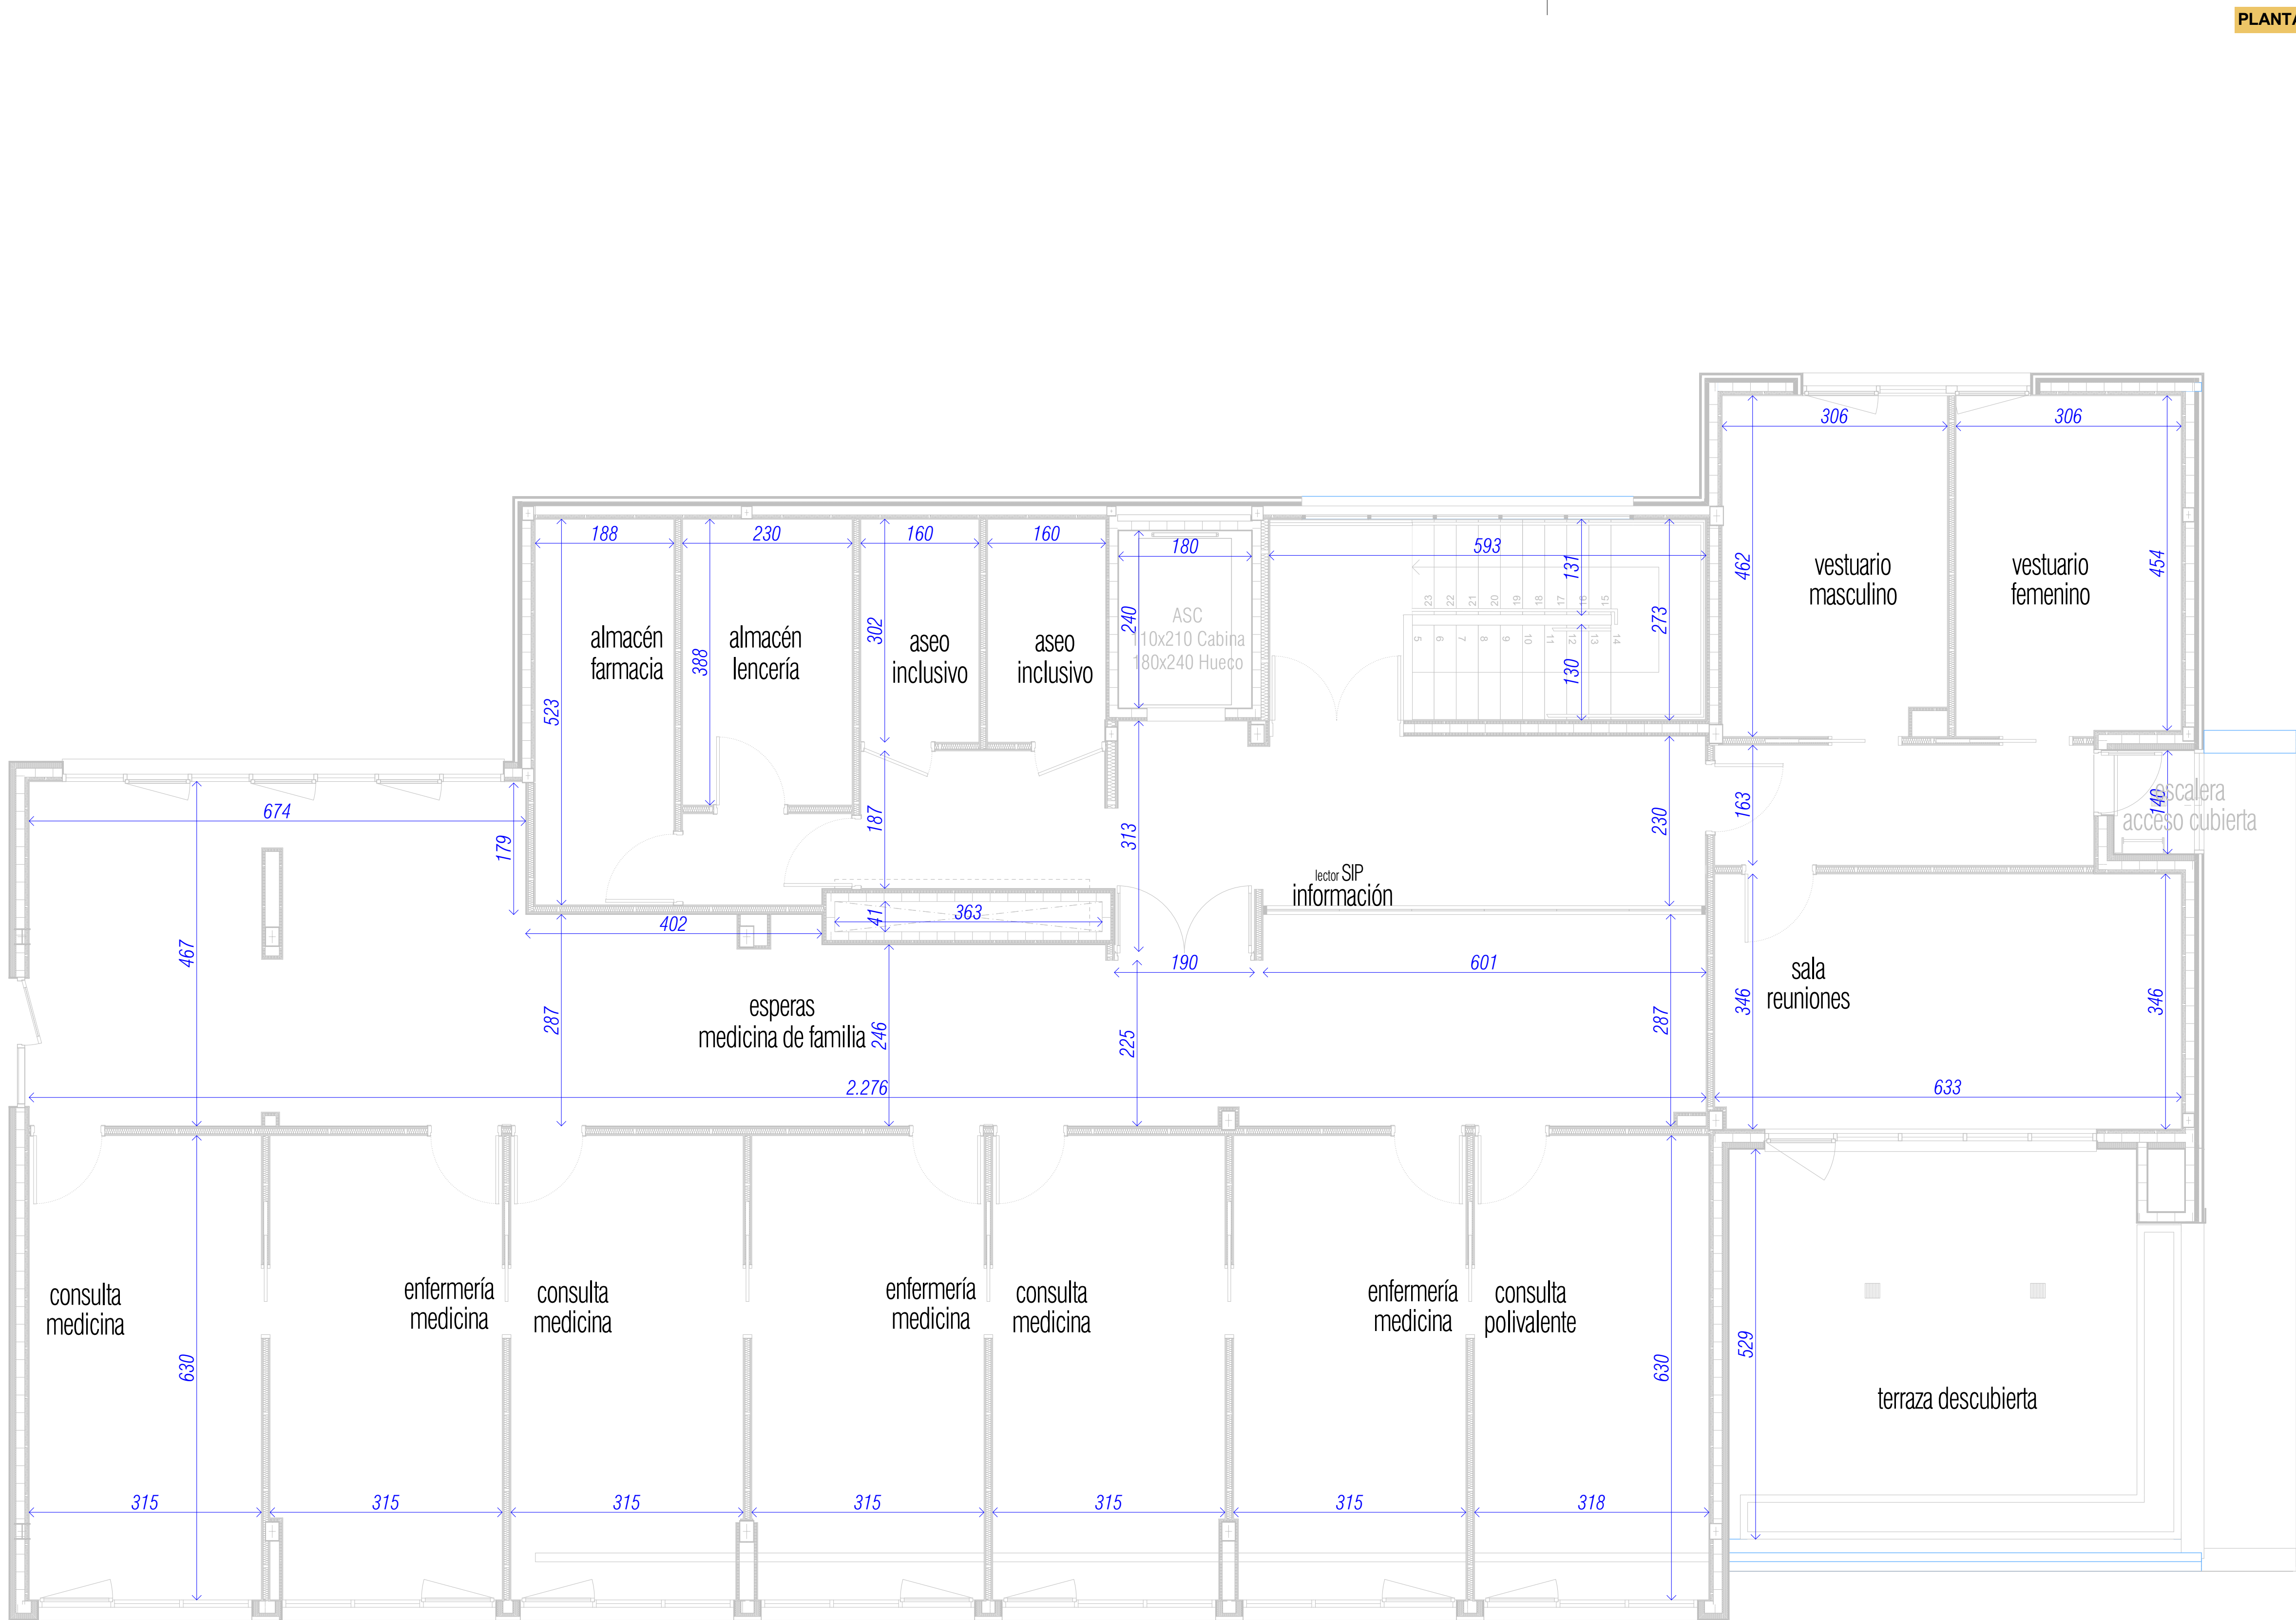

PLANTA PRIMERA	ÚTIL	CONSTRUIDA
ESCALERA	7,93	9,09
ZONA ESCALERA	33,43	38,30
ESPERAS MEDICINA FAMILIA	76,38	87,51
CONSULTA MEDICINA 1	20,00	22,92
CONSULTA ENFERMERÍA 1	20,00	22,92
CONSULTA MEDICINA 2	20,00	22,92
CONSULTA ENFERMERÍA 2	20,00	22,92
CONSULTA MEDICINA 3	20,00	22,92
CONSULTA ENFERMERÍA 3	20,00	22,92
CONSULTA MED. POLIVALENTE 4	20,00	22,92
CIRCULACIONES	8,29	9,50
SALA REUNIONES	21,59	24,74
VESTUARIO PERSONAL FEMENINO	14,00	16,04
VESTUARIO PERSONAL MASCULINO	14,00	16,04
ASEO USO PÚBLICO 3	4,79	5,49
ASEO USO PÚBLICO 4	4,79	5,49
ALMACÉN LENCERÍA	9,43	10,80
ALMACÉN FARMACIA	9,85	11,29
DISTRIBUIDOR ALMACENES	2,36	2,70
SUMA PRIMERA	346,84	398,84

Planta Primera

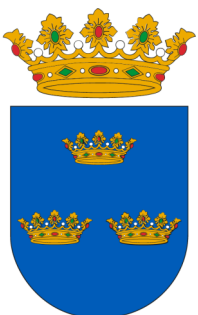

**MAGNÍFIC
AJUNTAMENT
DE BURRIANA**

Escala gráfica: 0 1 2 3 4 5 6 7 8 9 10

Norte

Título	Proyecto Básico y Ejecución CONSULTORIO AUXILIAR DEL PUERTO DE BURRIANA	Código	25P08
Promotor	Magnífic Ajuntament de Burriana	Fecha	MAYO'26
Situación	Av. Mediterránea, 1 36 B BURRIANA (CS)	Escala A1	1:50
Plano	Cotas P1	Escala A3	1:100
Arquitectos	UTE: NOU CSI PORT		

Col nº 3862
LUCAS CASTELLET ARTERO

Col nº 1.0063
JUAN RAMÓN CASTELLET CHABRERA

C/ TRINITAT, 40. ALMASSORA (CASTELLO) telf. 657 183 822 / 964 092 378 email: jrcastellet@gmail.com