




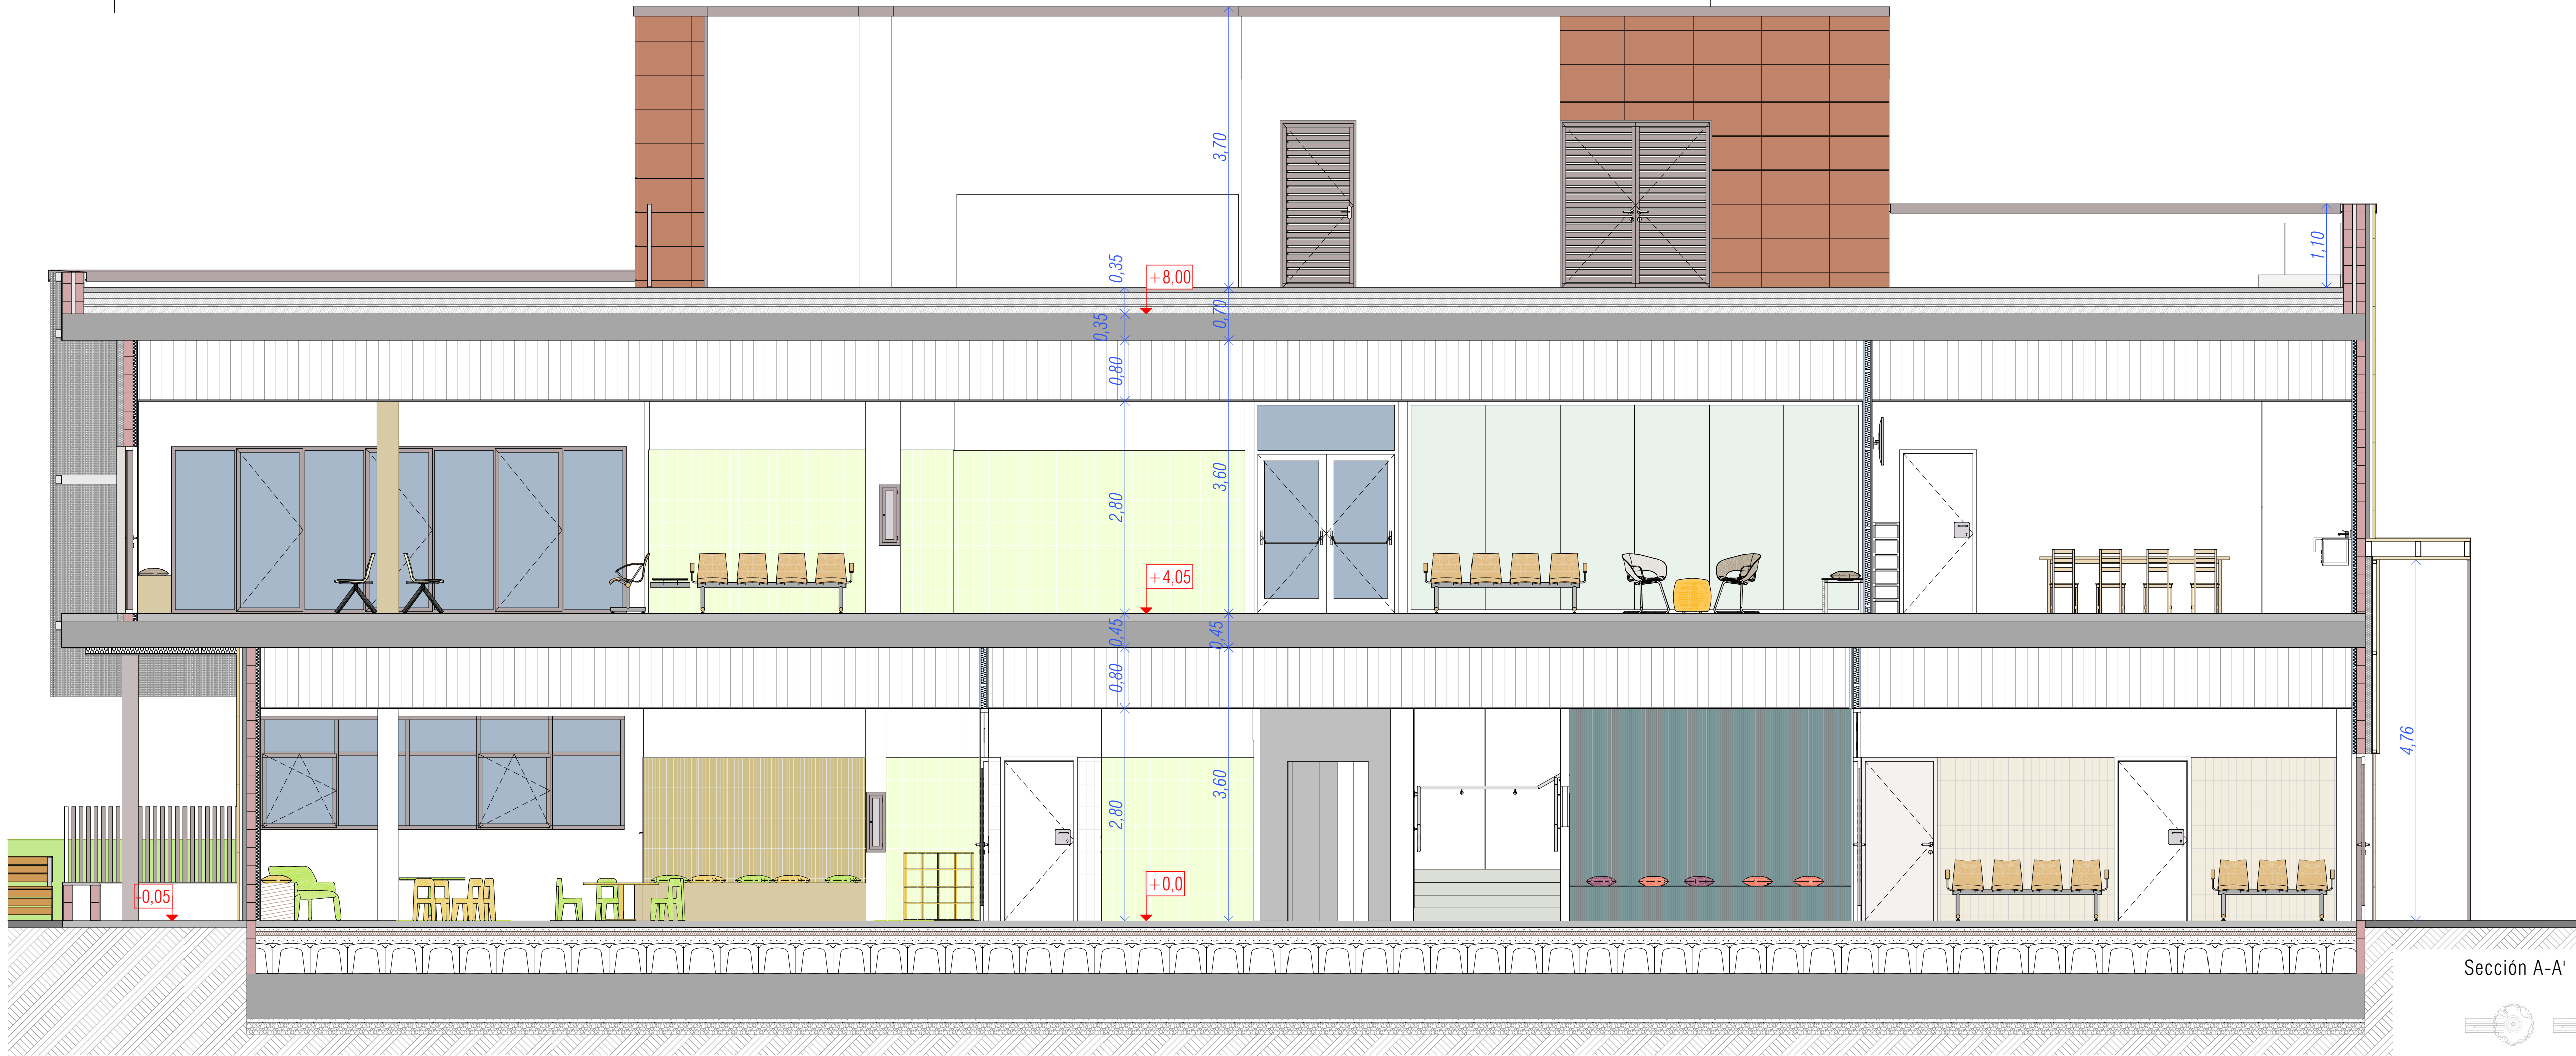


Sección A-A'

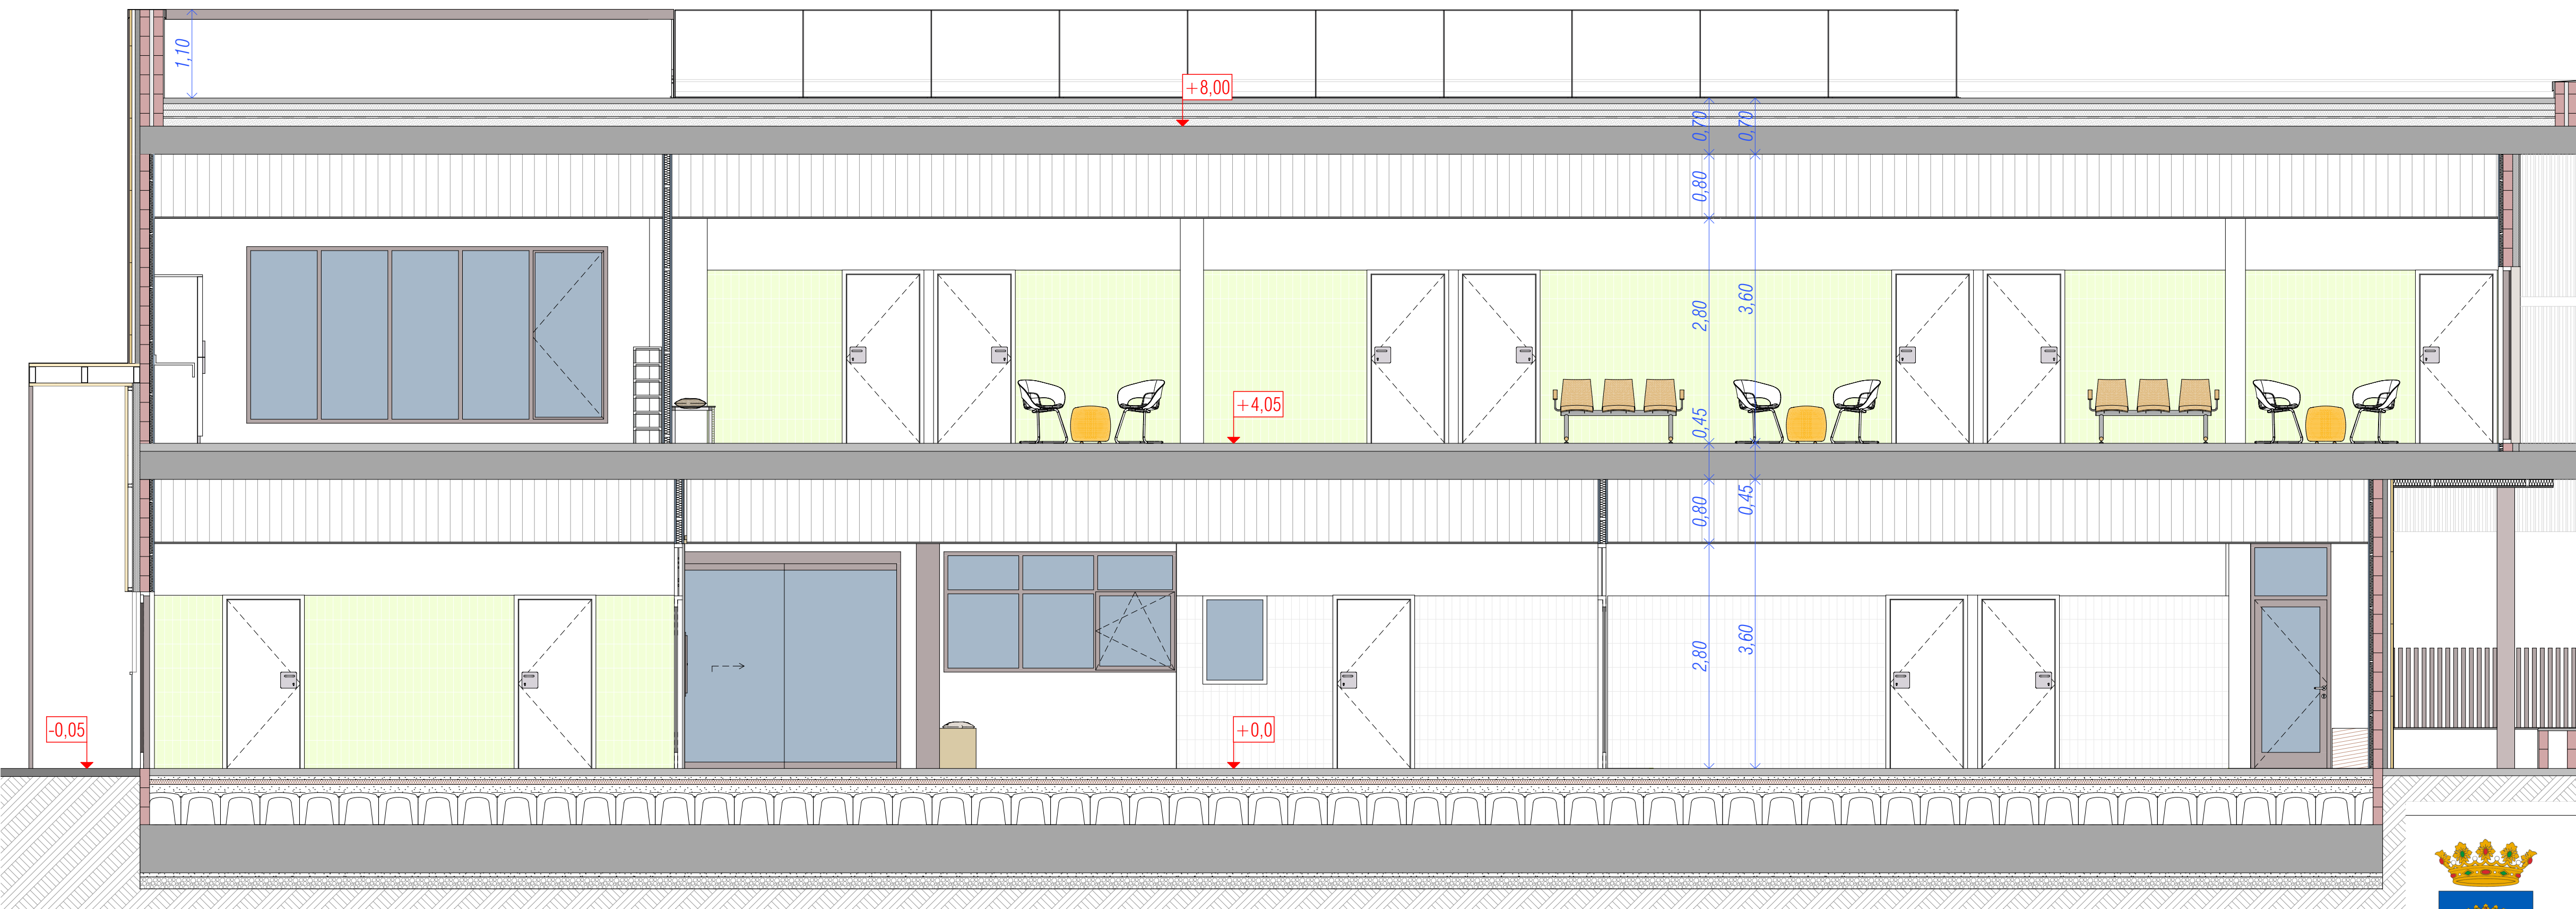

Sección B-B'

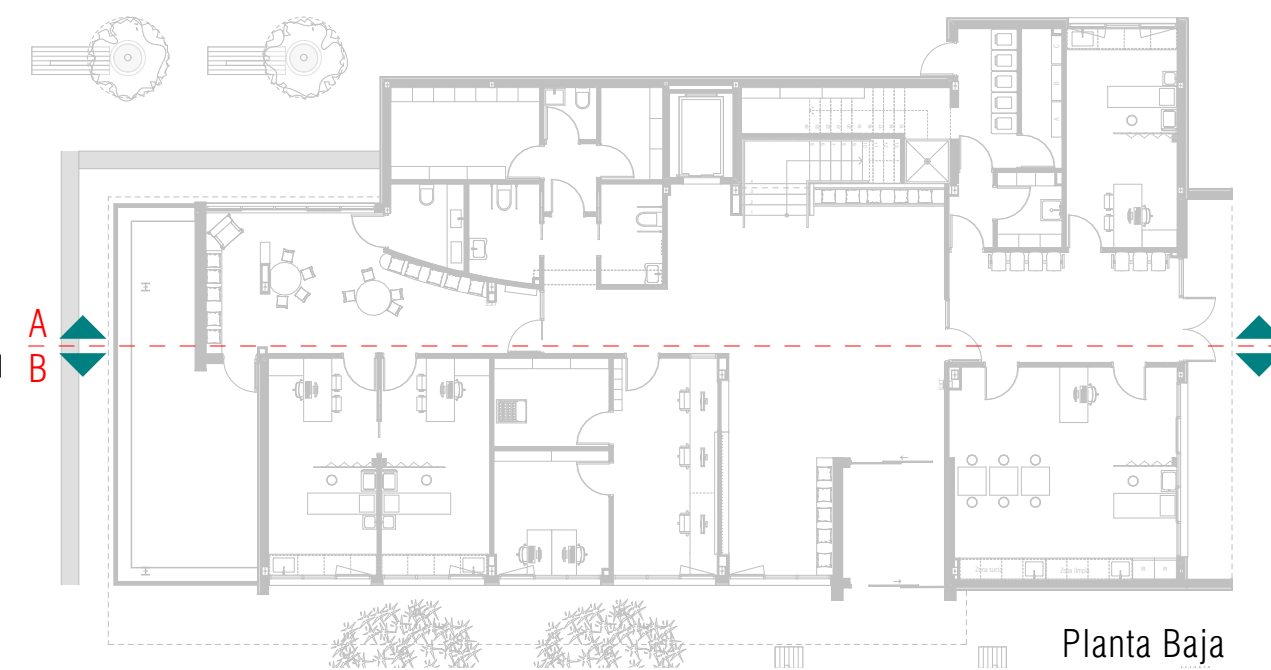

Planta Baja

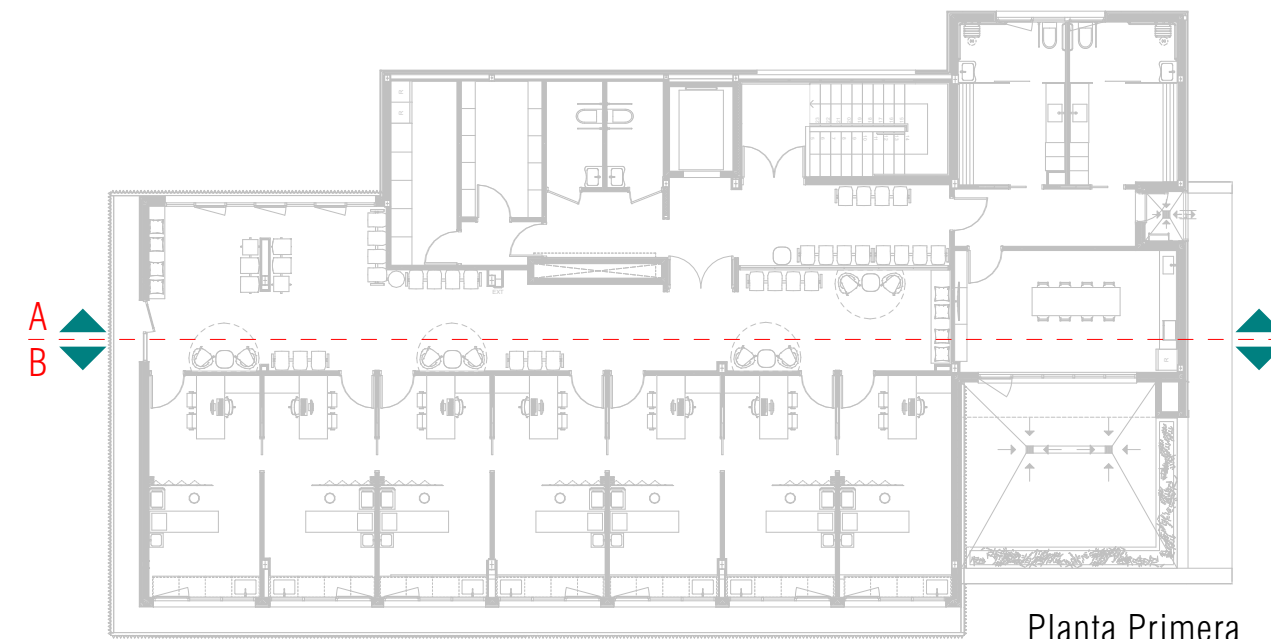

Planta Primera



Escala gráfica

Título	Proyecto Básico y Ejecución CONSULTORIO AUXILIAR DEL PUERTO DE BURRIANA	Código	25P08
Promotor	Magnífic Ajuntament de Burriana	Fecha	MAYO'26
Situación	Av. Mediterránea, 1 36 B BURRIANA (CS)	Escala A1	1:50
Plano	Secciones 1	Escala A3	1:100
Arquitectos	UTE: NOU CSI PORT		

