



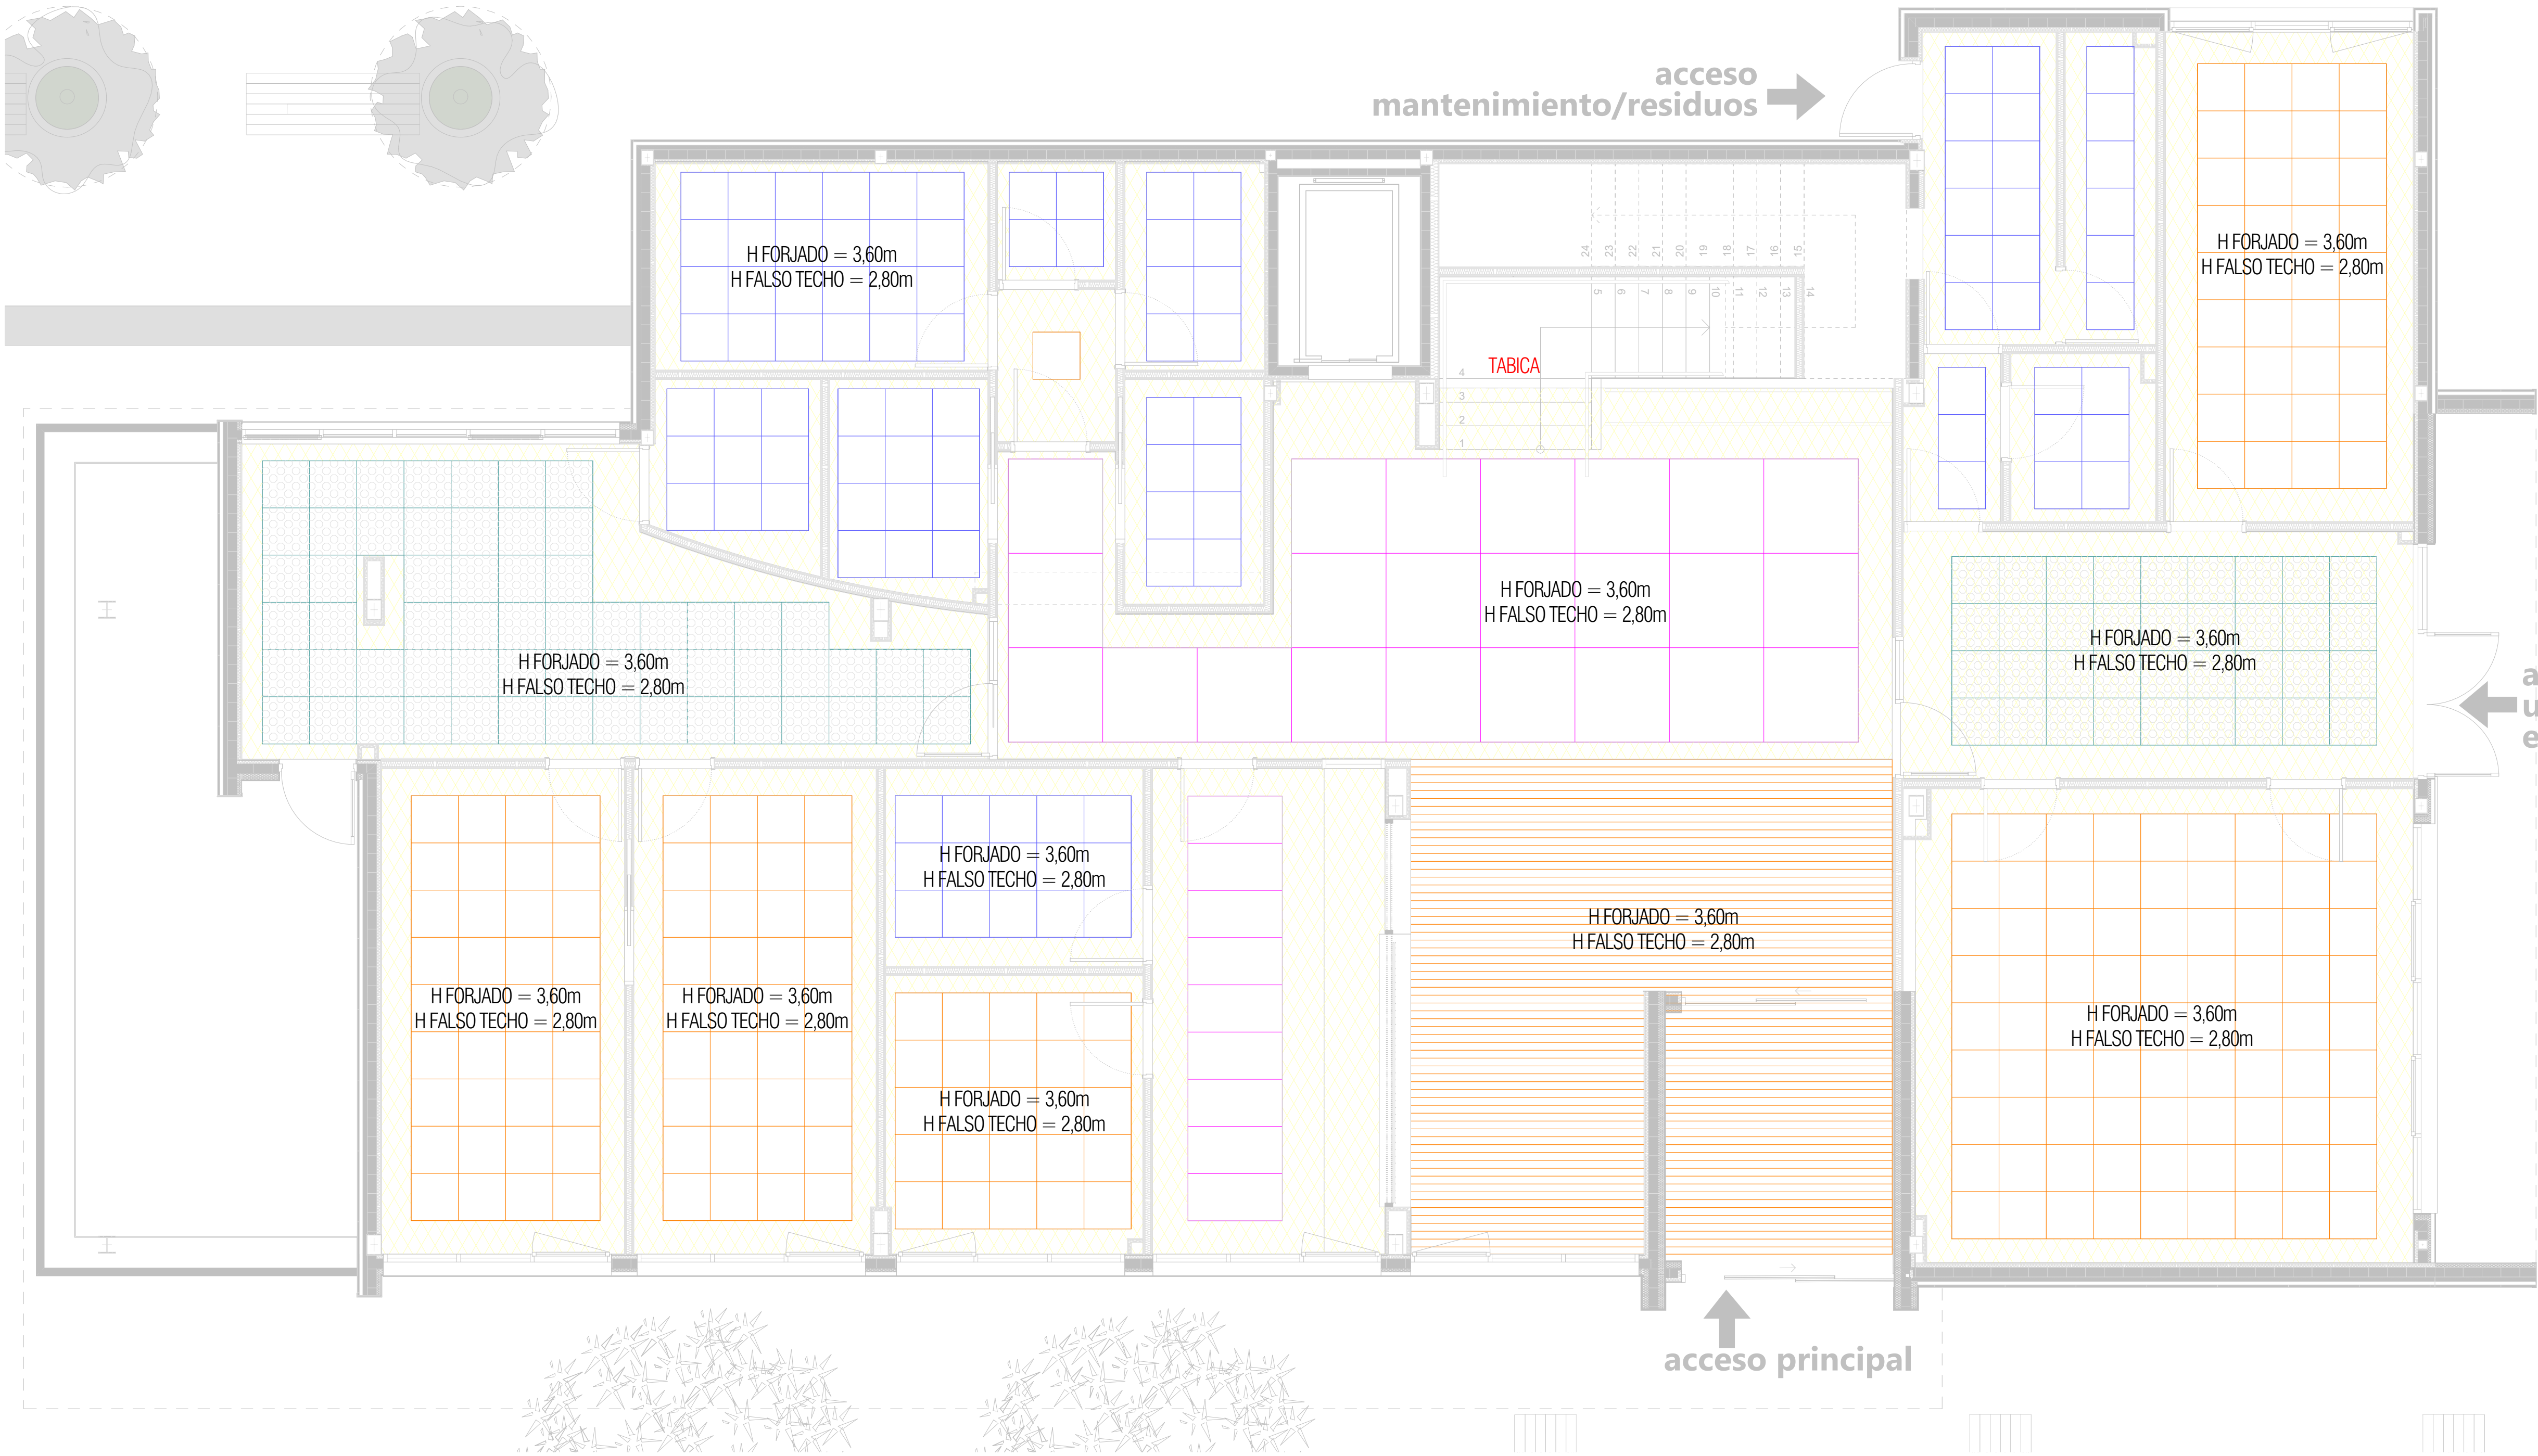

Planta Baja

LEYENDA TECHOS

	FALSO TECHO CONTINUO		FALSO TECHO DESMONTABLE GUIAS OCULTAS DE LANA DE VIDRIO 20mm 60x120 ECOPHON FOCUS DS
	FALSO TECHO DESMONTABLE VINILICO 60x60		FALSO TECHO DESMONTABLE GUIAS OCULTAS DE LANA DE VIDRIO 20mm 120x120 ECOPHON FOCUS DS
	FALSO TECHO DESMONTABLE DE LANA DE VIDRIO 20mm 60x60		FALSO TECHO DESMONTABLE DE LAMAS DE ALUMINIO
	FALSO TECHO DESMONTABLE GUIAS OCULTAS MODELO DANOLINE CONTUR D+ PERFORACIONES UNITY 8/15/20 MARCA KNAUF O SIMILAR		

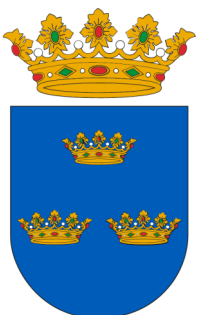

**MAGNÍFIC
AJUNTAMENT
DE BURRIANA**

Escala gráfica

0 1 2 3 4 5 6 7 8 9 10

Norte

Título	Proyecto Básico y Ejecución CONSULTORIO AUXILIAR DEL PUERTO DE BURRIANA	Código	25P08
Promotor	Magnífic Ajuntament de Burriana	Fecha	MAYO'26
Situación	Av. Mediterránea, 1 36 B BURRIANA (CS)	Escala A1	1:50
Plano	Techos PB	Escala A3	1:100
Arquitectos	UTE: NOU CSI PORT		
	Col nº 3862 LUCAS CASTELLET ARTERO		
	Col nº 1.0063 JUAN RAMÓN CASTELLET CHABRERA		

C/ TRINITAT, 40. ALMASSORA (CASTELLO)

tel. 657 183 822 / 964 092 378

email: jrcastellet@gmail.com