


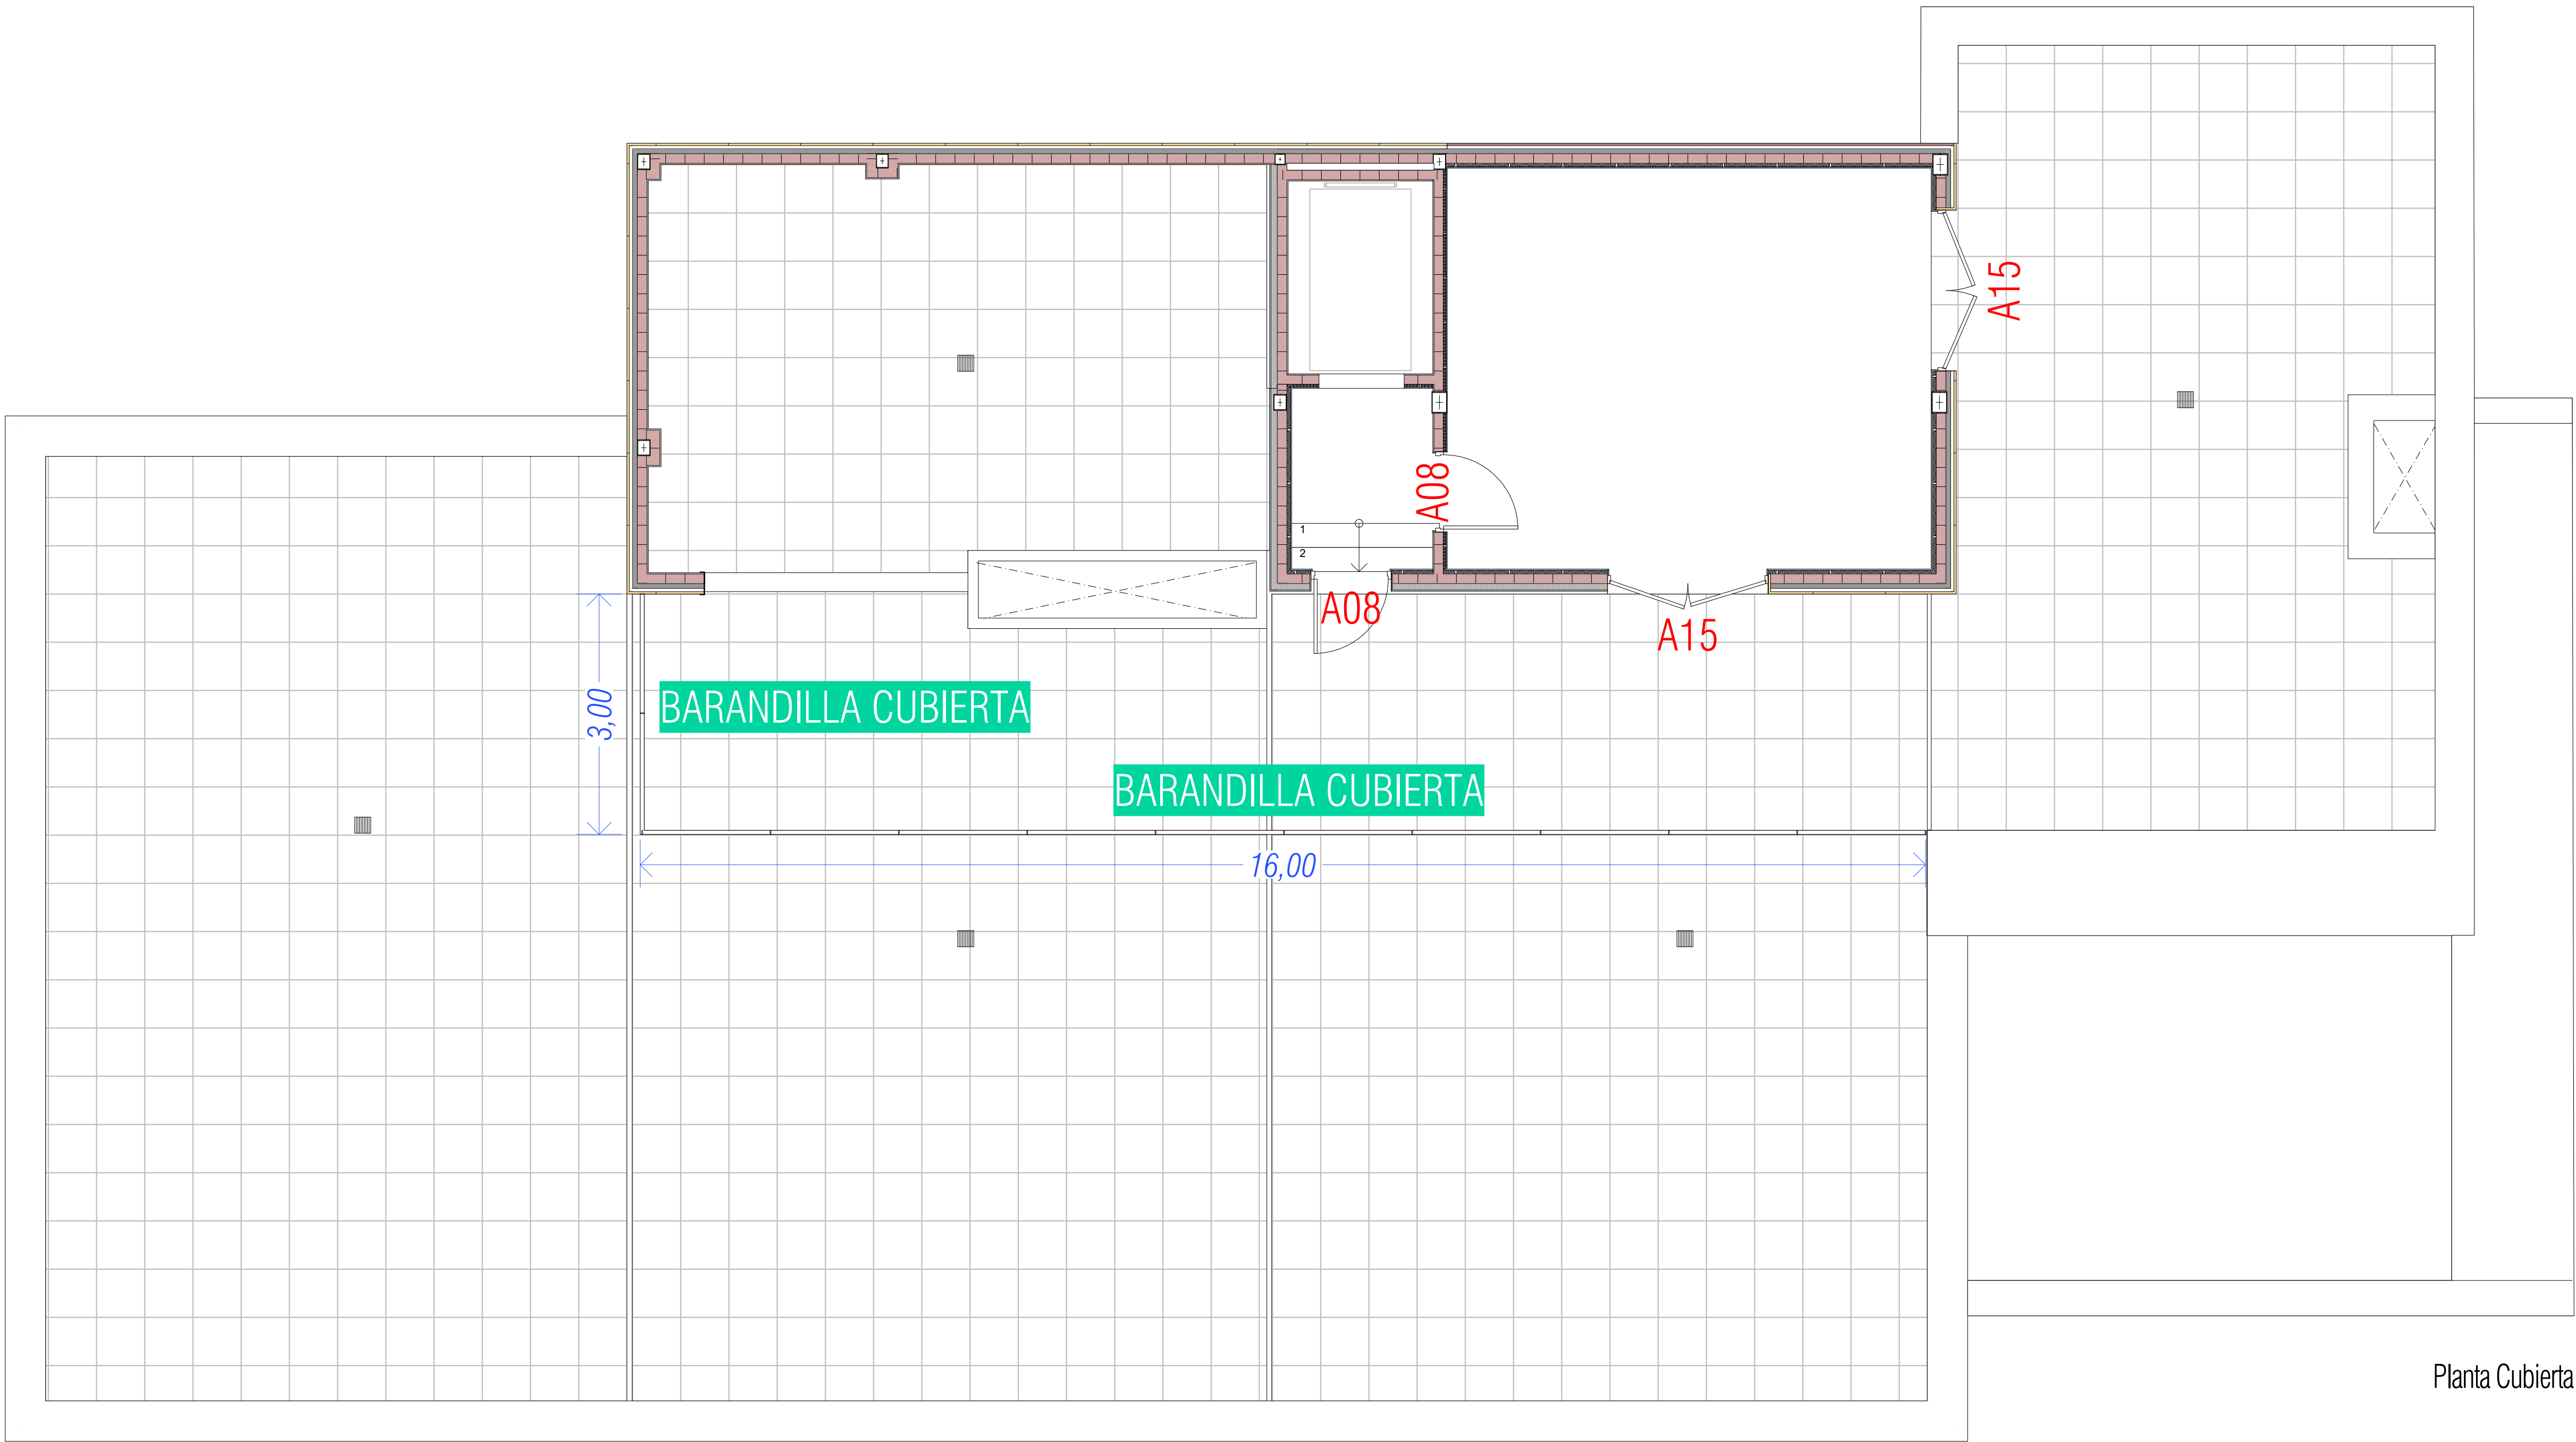

Planta Cubierta