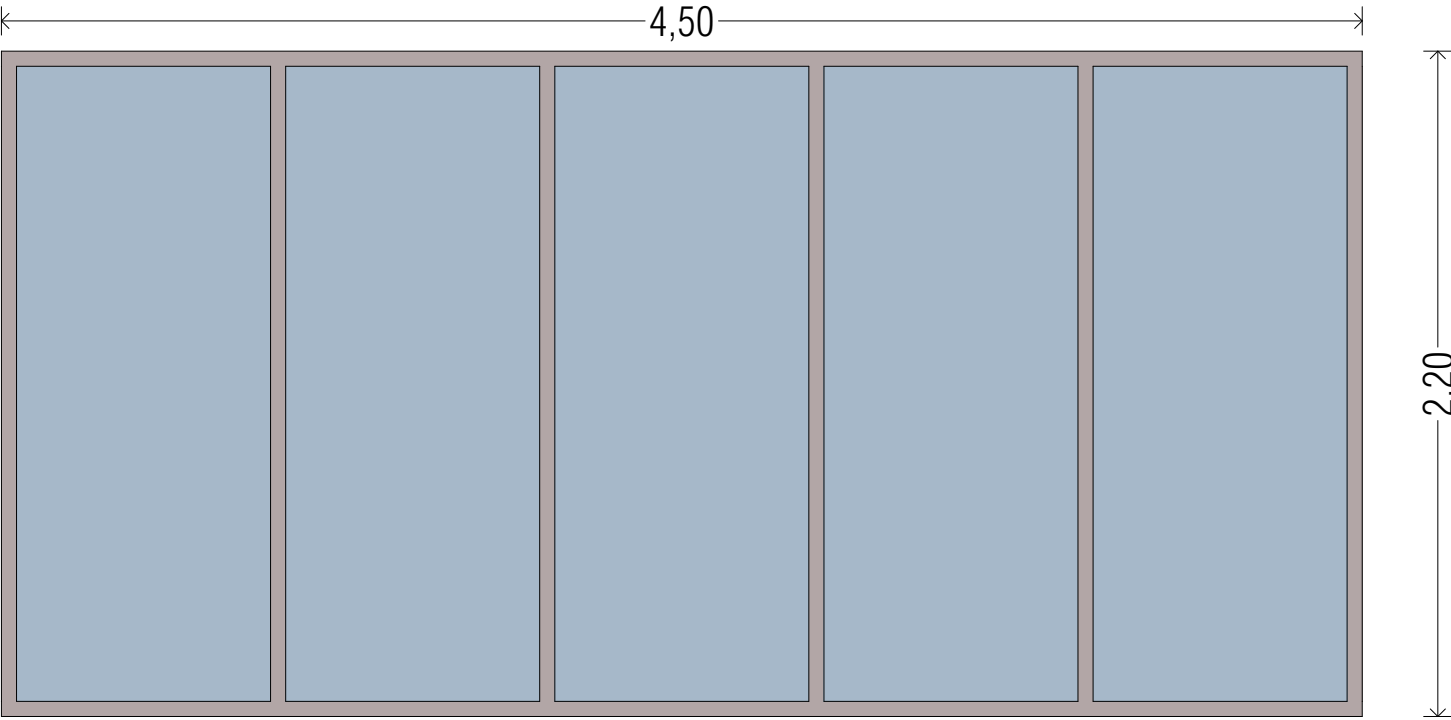
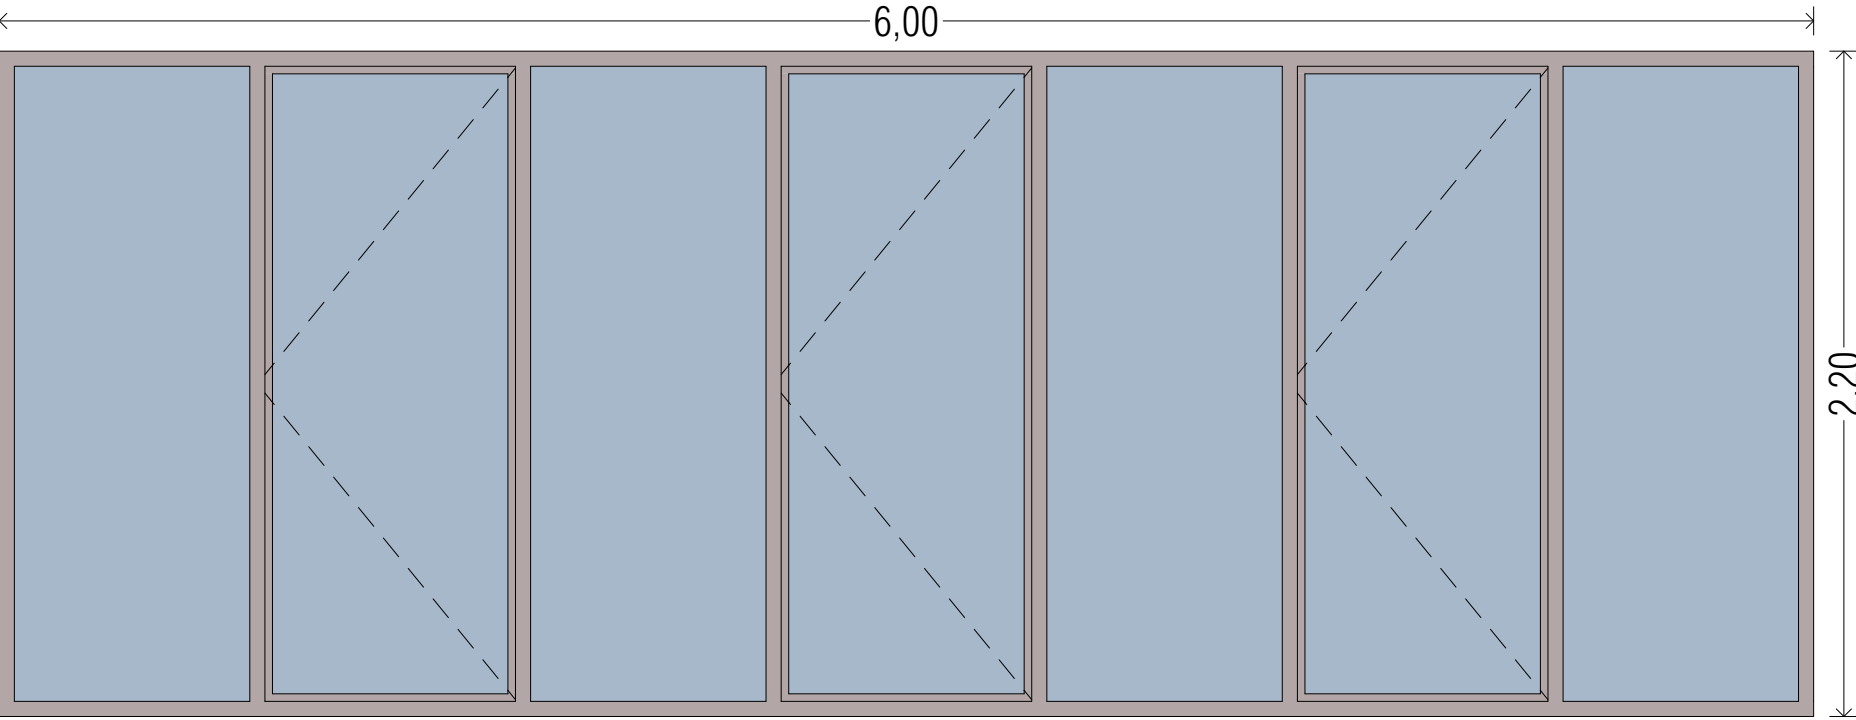
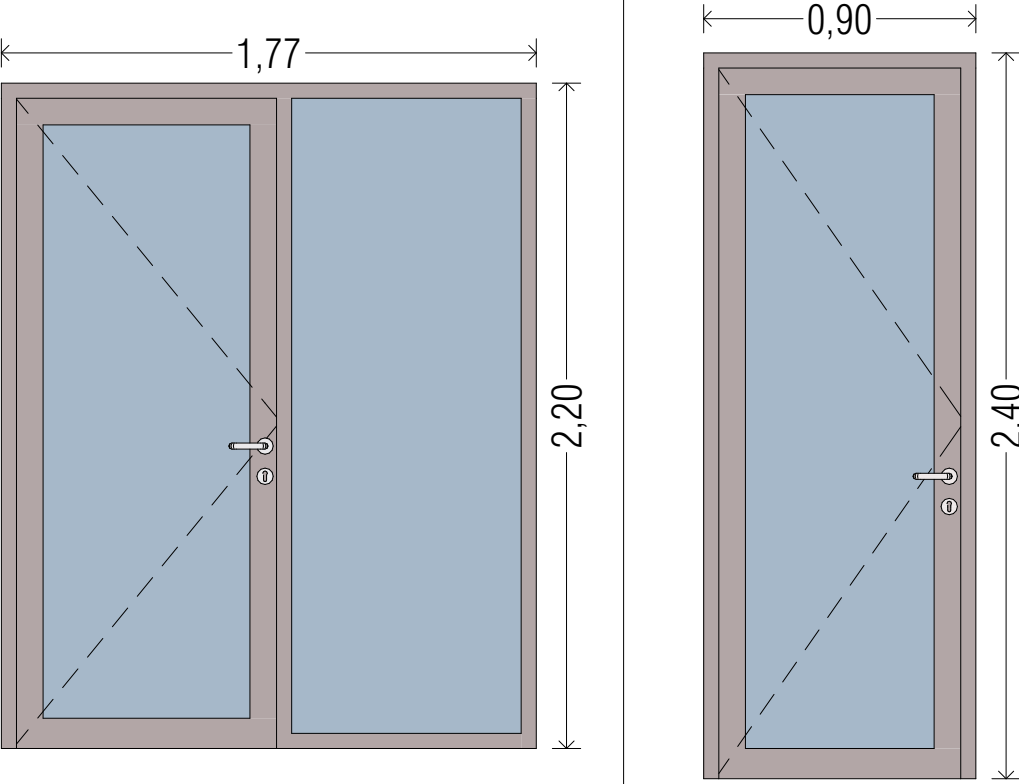
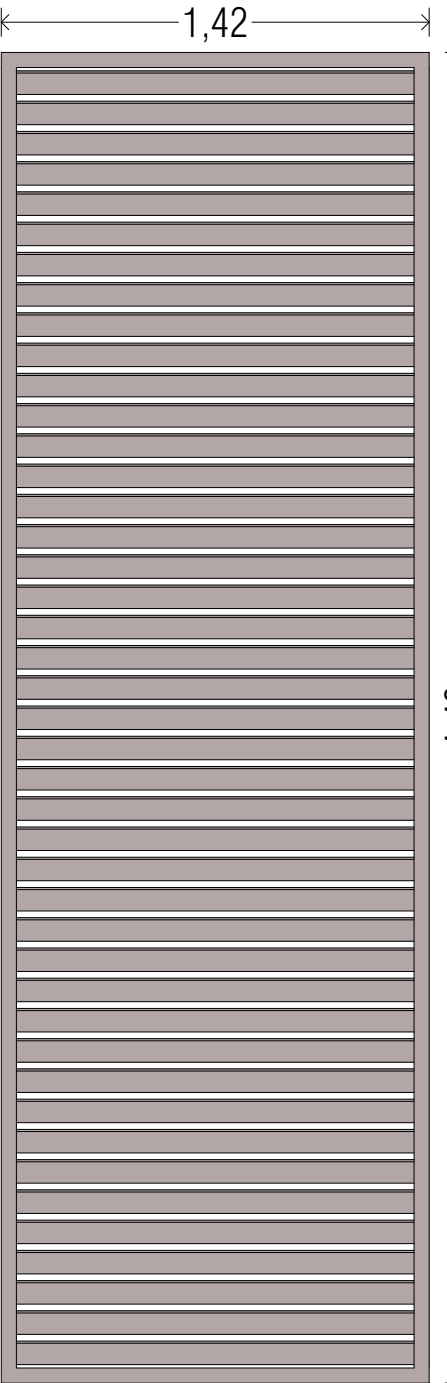
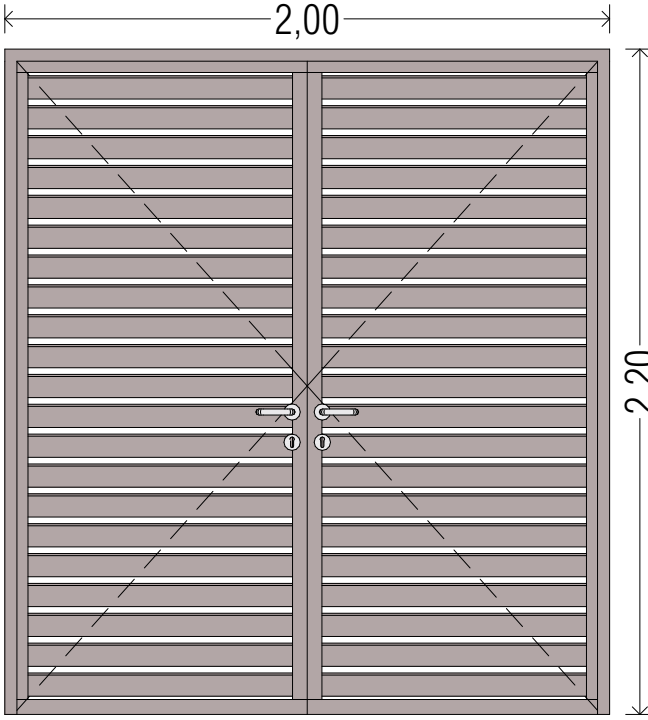



Carpinteria exterior alumnio con rotura puente térmico

|                       |                                                                                   |                                                                                     |                                                                                     |                |
|-----------------------|-----------------------------------------------------------------------------------|-------------------------------------------------------------------------------------|-------------------------------------------------------------------------------------|----------------|
| ID Elemento           | A10                                                                               | A11                                                                                 | A12                                                                                 | A13            |
| Piso de Origen        | P. PRIMERA (1)                                                                    | P. PRIMERA (1)                                                                      | P. PRIMERA (1)                                                                      | P. PRIMERA (1) |
| Cantidad              | 1                                                                                 | 1                                                                                   | 1                                                                                   | 1              |
| Orientación           | (1)                                                                               | (1)                                                                                 | D (1)                                                                               | D (1)          |
| Tamaño hoja A x H     | 4,50×2,20                                                                         | 6,00×2,20                                                                           | 1,77×2,20                                                                           | 0,80×2,35      |
| Altura a piso acabado | 1,10                                                                              | 0,00                                                                                | 0,00                                                                                | 0,40           |
| Alzado                |  |  |  |                |
| Material              | Aluminio con rotura de puente térmico                                             | Aluminio con rotura de puente térmico                                               | Aluminio con rotura de puente térmico                                               |                |

Carpinteria exterior lamas de alumnio

|                       |   |                |
|-----------------------|---|----------------|
| ID Elemento           | A14   | A15            |
| Piso de Origen        | P. PRIMERA (1)   | P. SEGUNDA (2) |
| Cantidad              | 1   | 2              |
| Orientación           | (1)   | D (2)          |
| Tamaño hoja A x H     | 1,42×4,40   | 2,00×2,20      |
| Altura a piso acabado | 1,00   | 0,00           |
| Alzado                |   |                |
| Material              | Lamas Aluminio   | Lamas Aluminio |

Carpinteria exterior chapa metálica
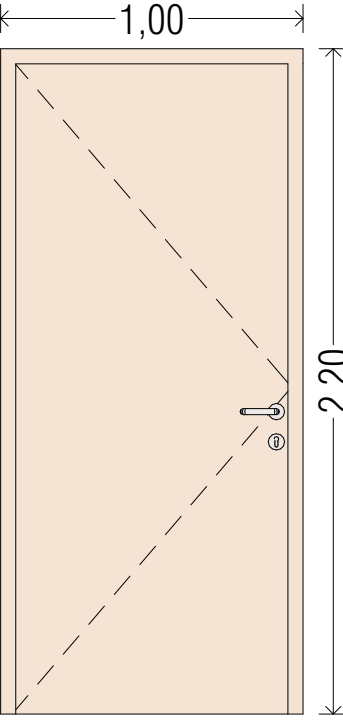
|                       |                                                                                       |
|-----------------------|---------------------------------------------------------------------------------------|
| ID Elemento           | MT1                                                                                   |
| Piso de Origen        | P. BAJA (1)                                                                           |
| Cantidad              | 1                                                                                     |
| Orientación           | D (1)                                                                                 |
| Tamaño hoja A x H     | 0,90×2,15                                                                             |
| Altura a piso acabado | 0,00                                                                                  |
| Alzado                |  |
| Material              |                                                                                       |
| Material              | Chapa metálica pintada color ceramica                                                 |