



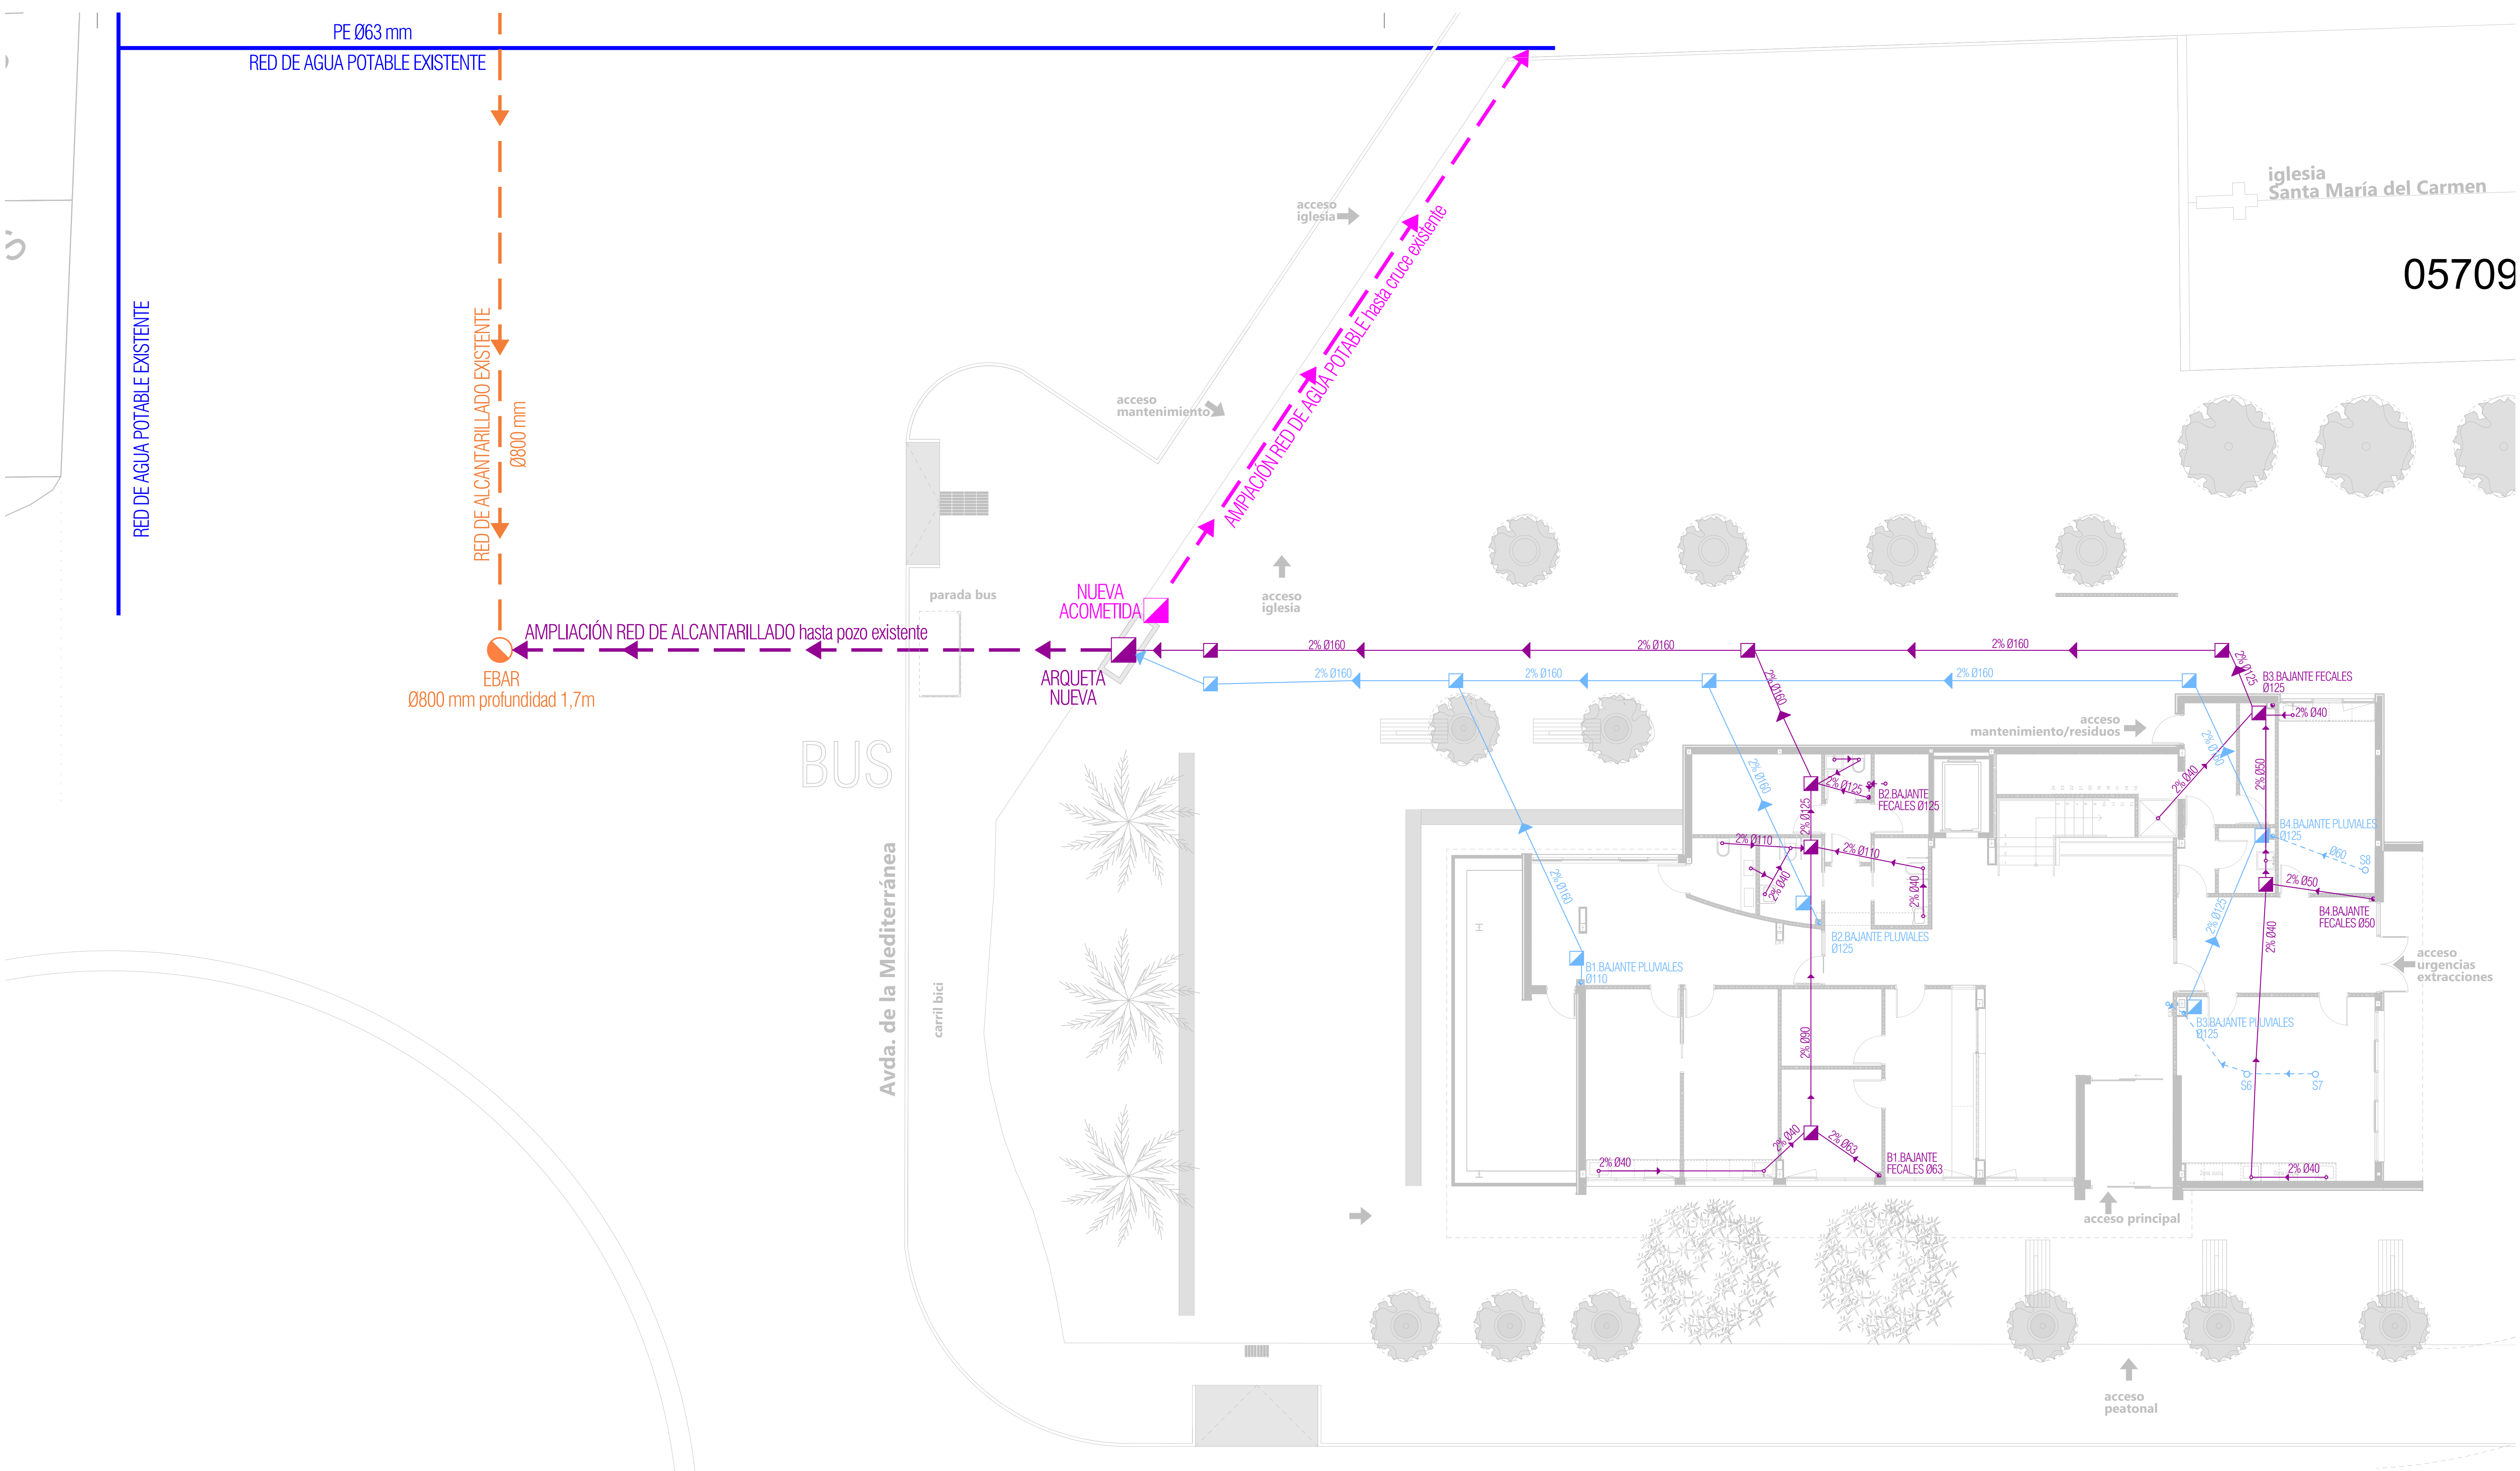

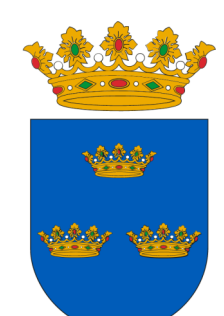

**MAGNÍFIC  
AJUNTAMENT  
DE BURRIANA**

Escala gráfica: 0 1 2 3 4 5 6 7 8 9 10 11 12 13 14 15 16 17 18 19 20

Norte

|             |                                                                            |                                                |         |
|-------------|----------------------------------------------------------------------------|------------------------------------------------|---------|
| Título      | Proyecto Básico y Ejecución<br>CONSULTORIO AUXILIAR DEL PUERTO DE BURRIANA | Código                                         | 25P08   |
| Promotor    | Magnífic Ajuntament de Burriana                                            | Fecha                                          | MAYO'26 |
| Situación   | Av. Mediterránea, 1 36 B BURRIANA ( CS )                                   | Escala A1                                      | 1:100   |
| Plano       | Saneamiento PARCELA                                                        | Escala A3                                      | 1:200   |
| Arquitectos | UTE: NOU CSI PORT                                                          |                                                |         |
|             | Col nº 3862<br>LUCAS CASTELLET ARTERO                                      | Col nº 1.0063<br>JUAN RAMÓN CASTELLET CHABRERA |         |

C/ TRINITAT, 40. ALMOSAÑA (CASTELLO)    telf. 657 183 822 / 964 092 378    email: jrcastellet@gmail.com

05709