


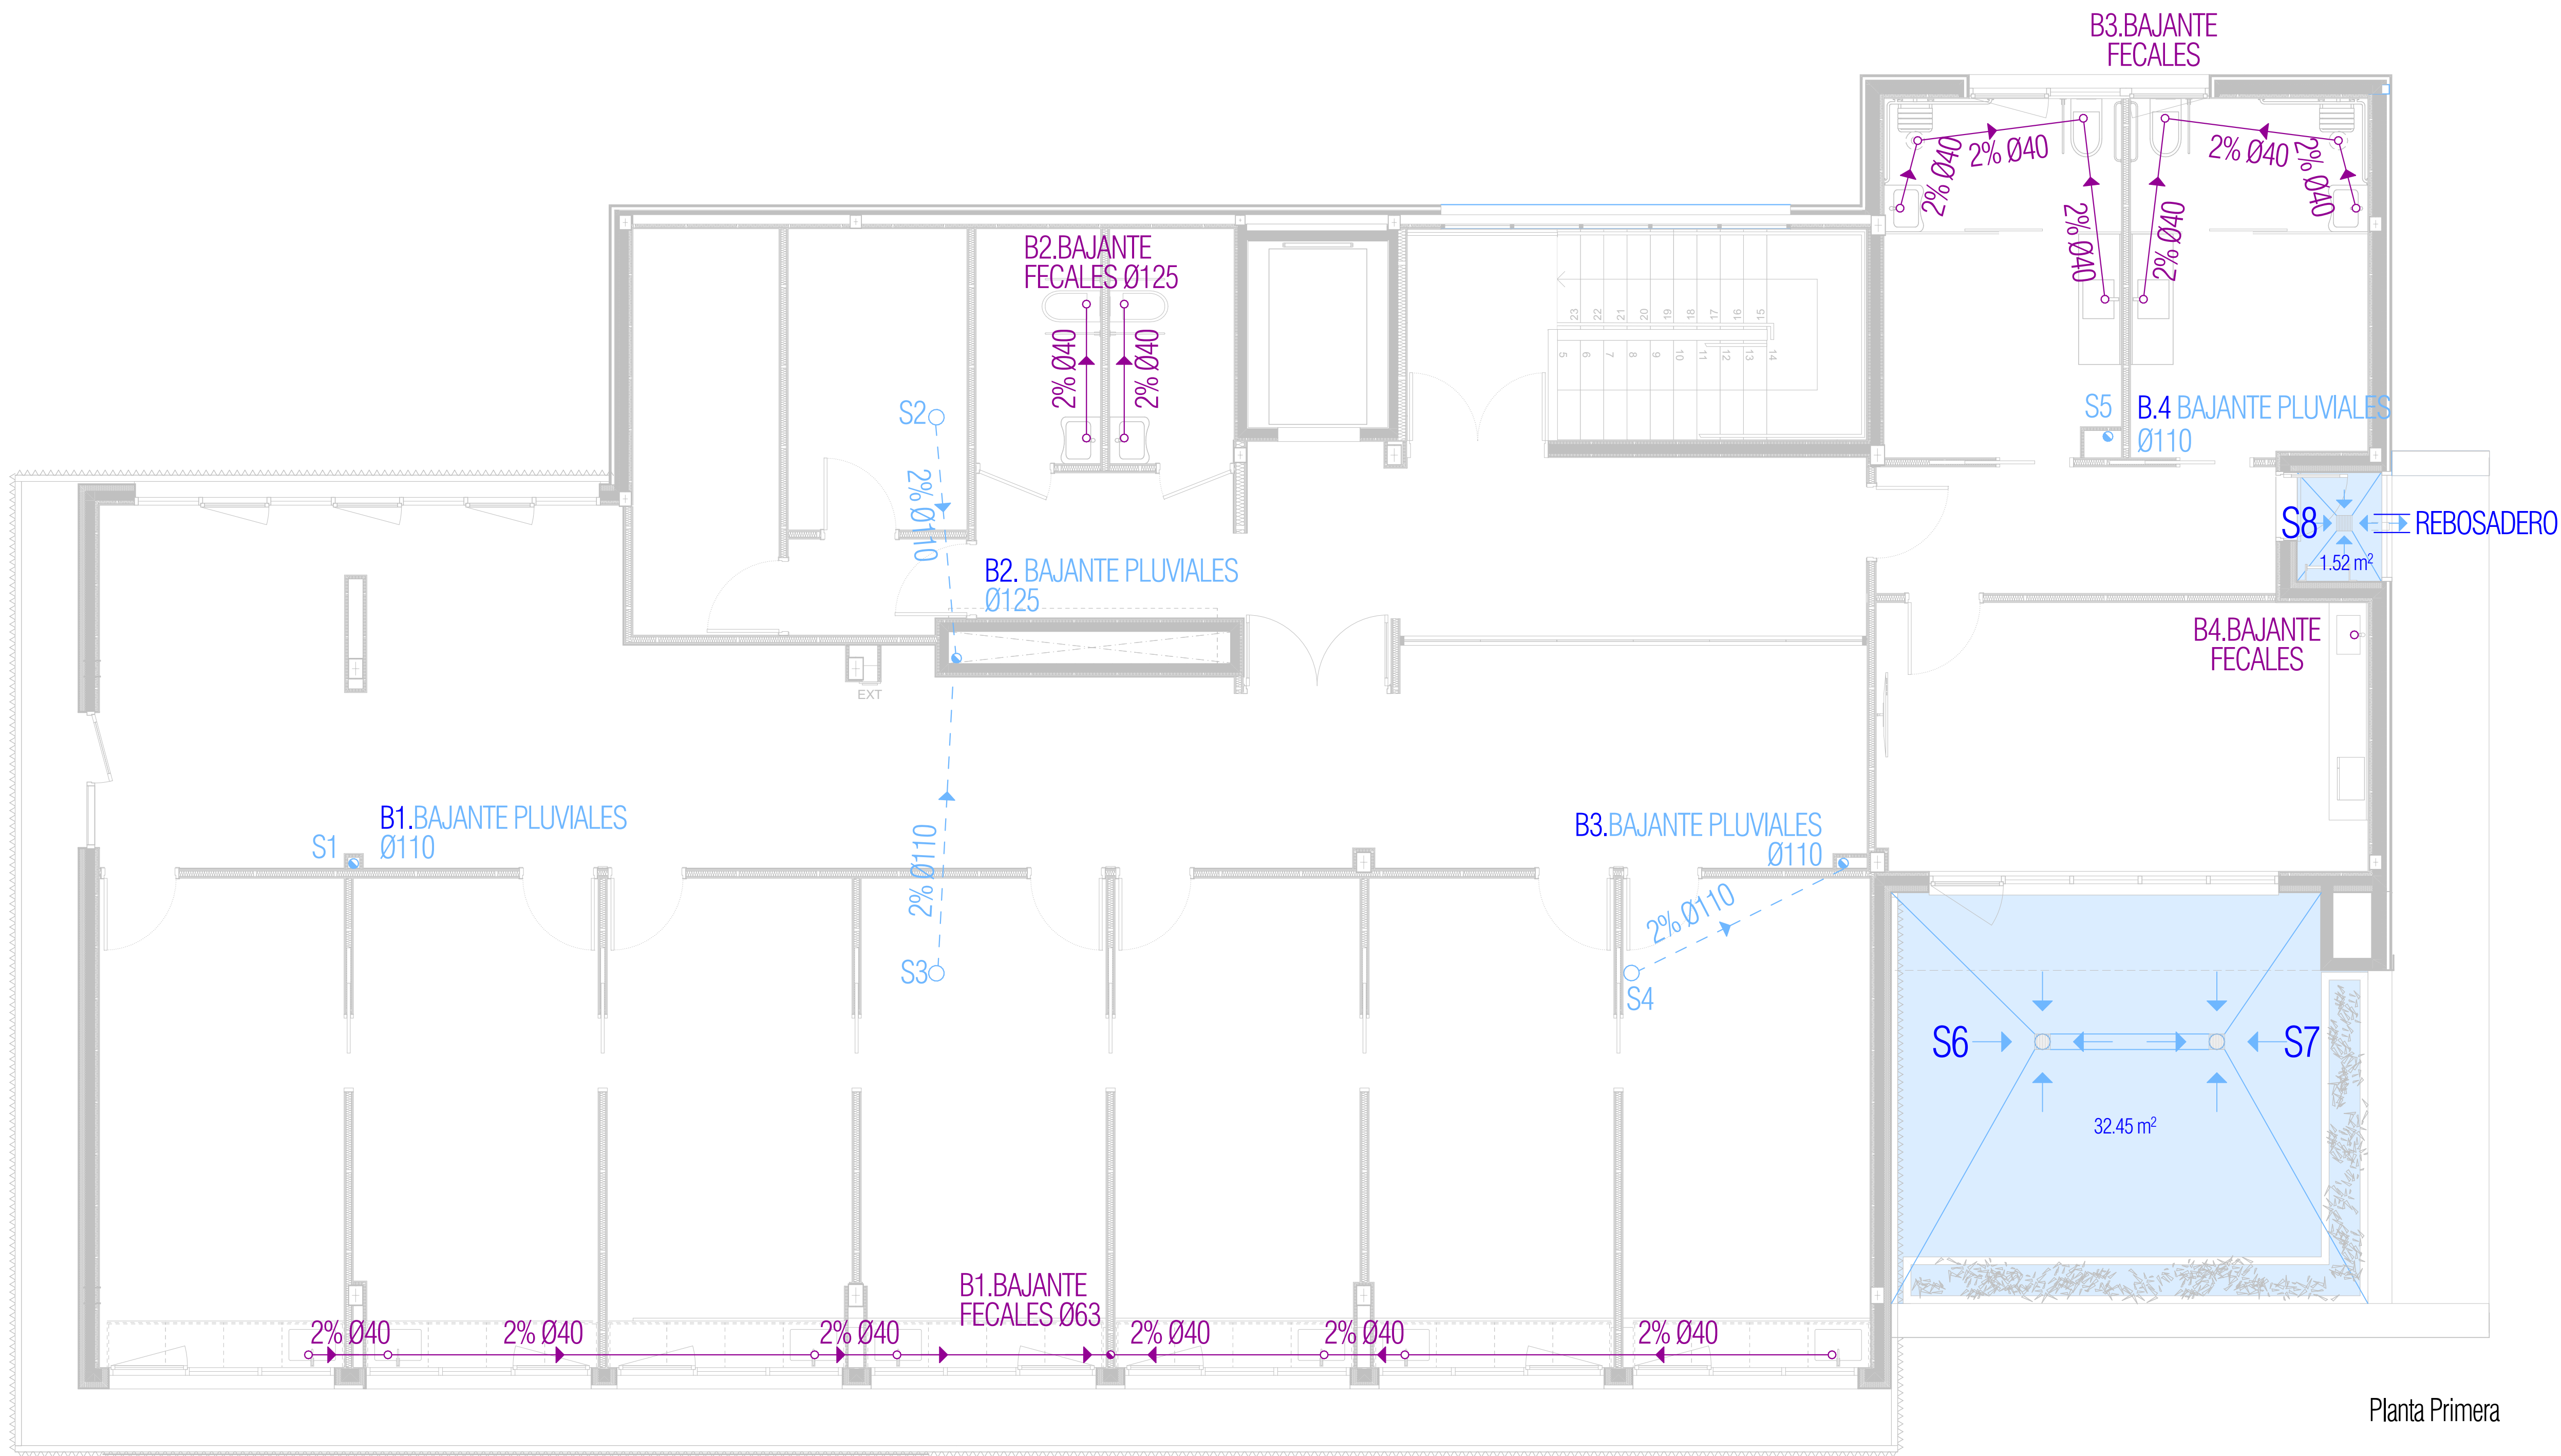

Planta Primera