



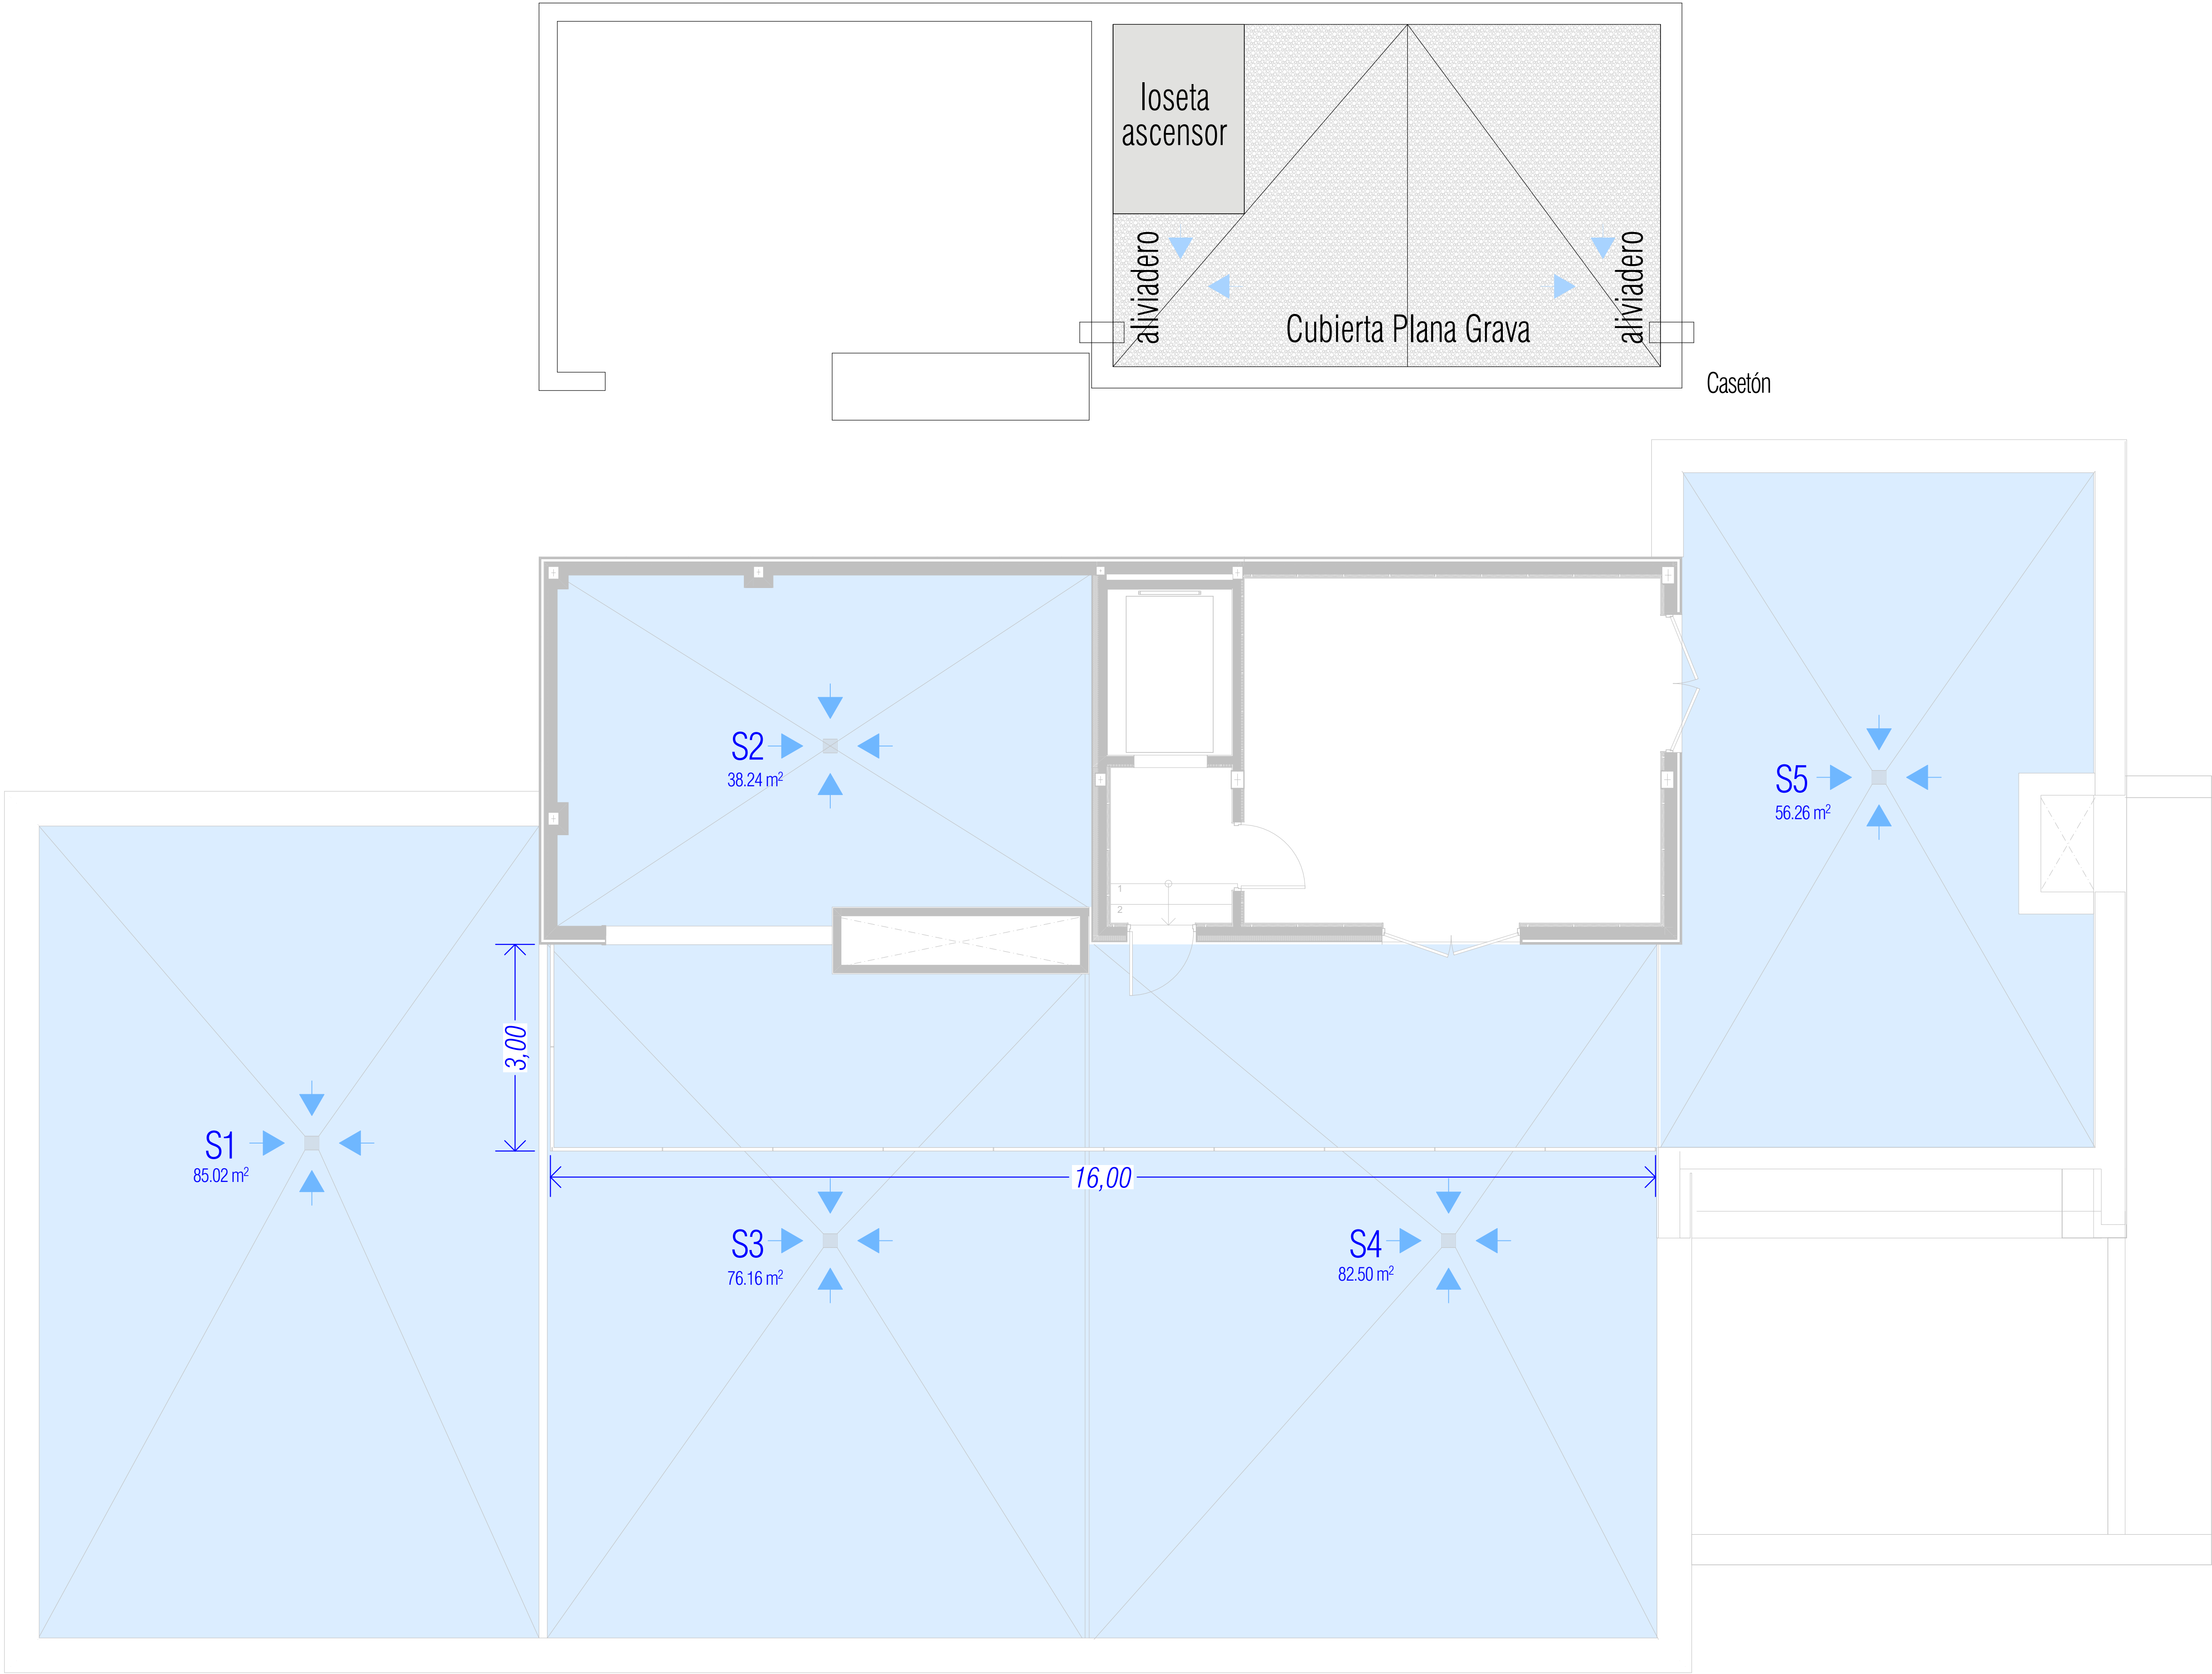

Planta Cubierta

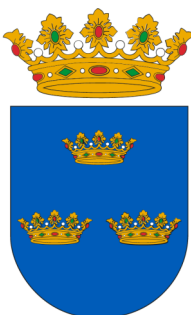

**MAGNÍFIC
AJUNTAMENT
DE BURRIANA**

Escala gráfica: 0 1 2 3 4 5 6 7 8 9 10

Norte

Título	Proyecto Básico y Ejecución CONSULTORIO AUXILIAR DEL PUERTO DE BURRIANA	Código	25P08
Promotor	Magnífic Ajuntament de Burriana	Fecha	MAYO'26
Situación	Av. Mediterránea, 1 36 B BURRIANA (CS)	Escala A1	1:50
Plano	Saneamiento Cubierta	Escala A3	1:100
Arquitectos	UTE: NOU CSI PORT	A.8.4	
Col nº 3862 LUCAS CASTELLET ARTERO		Col nº 10063 JUAN RAMÓN CASTELLET CHABRERA	

C/ TRINITAT, 40. ALMASSORA (CASTELLO) telf. 657 183 822 / 964 092 378 email: jrcastellet@gmail.com