




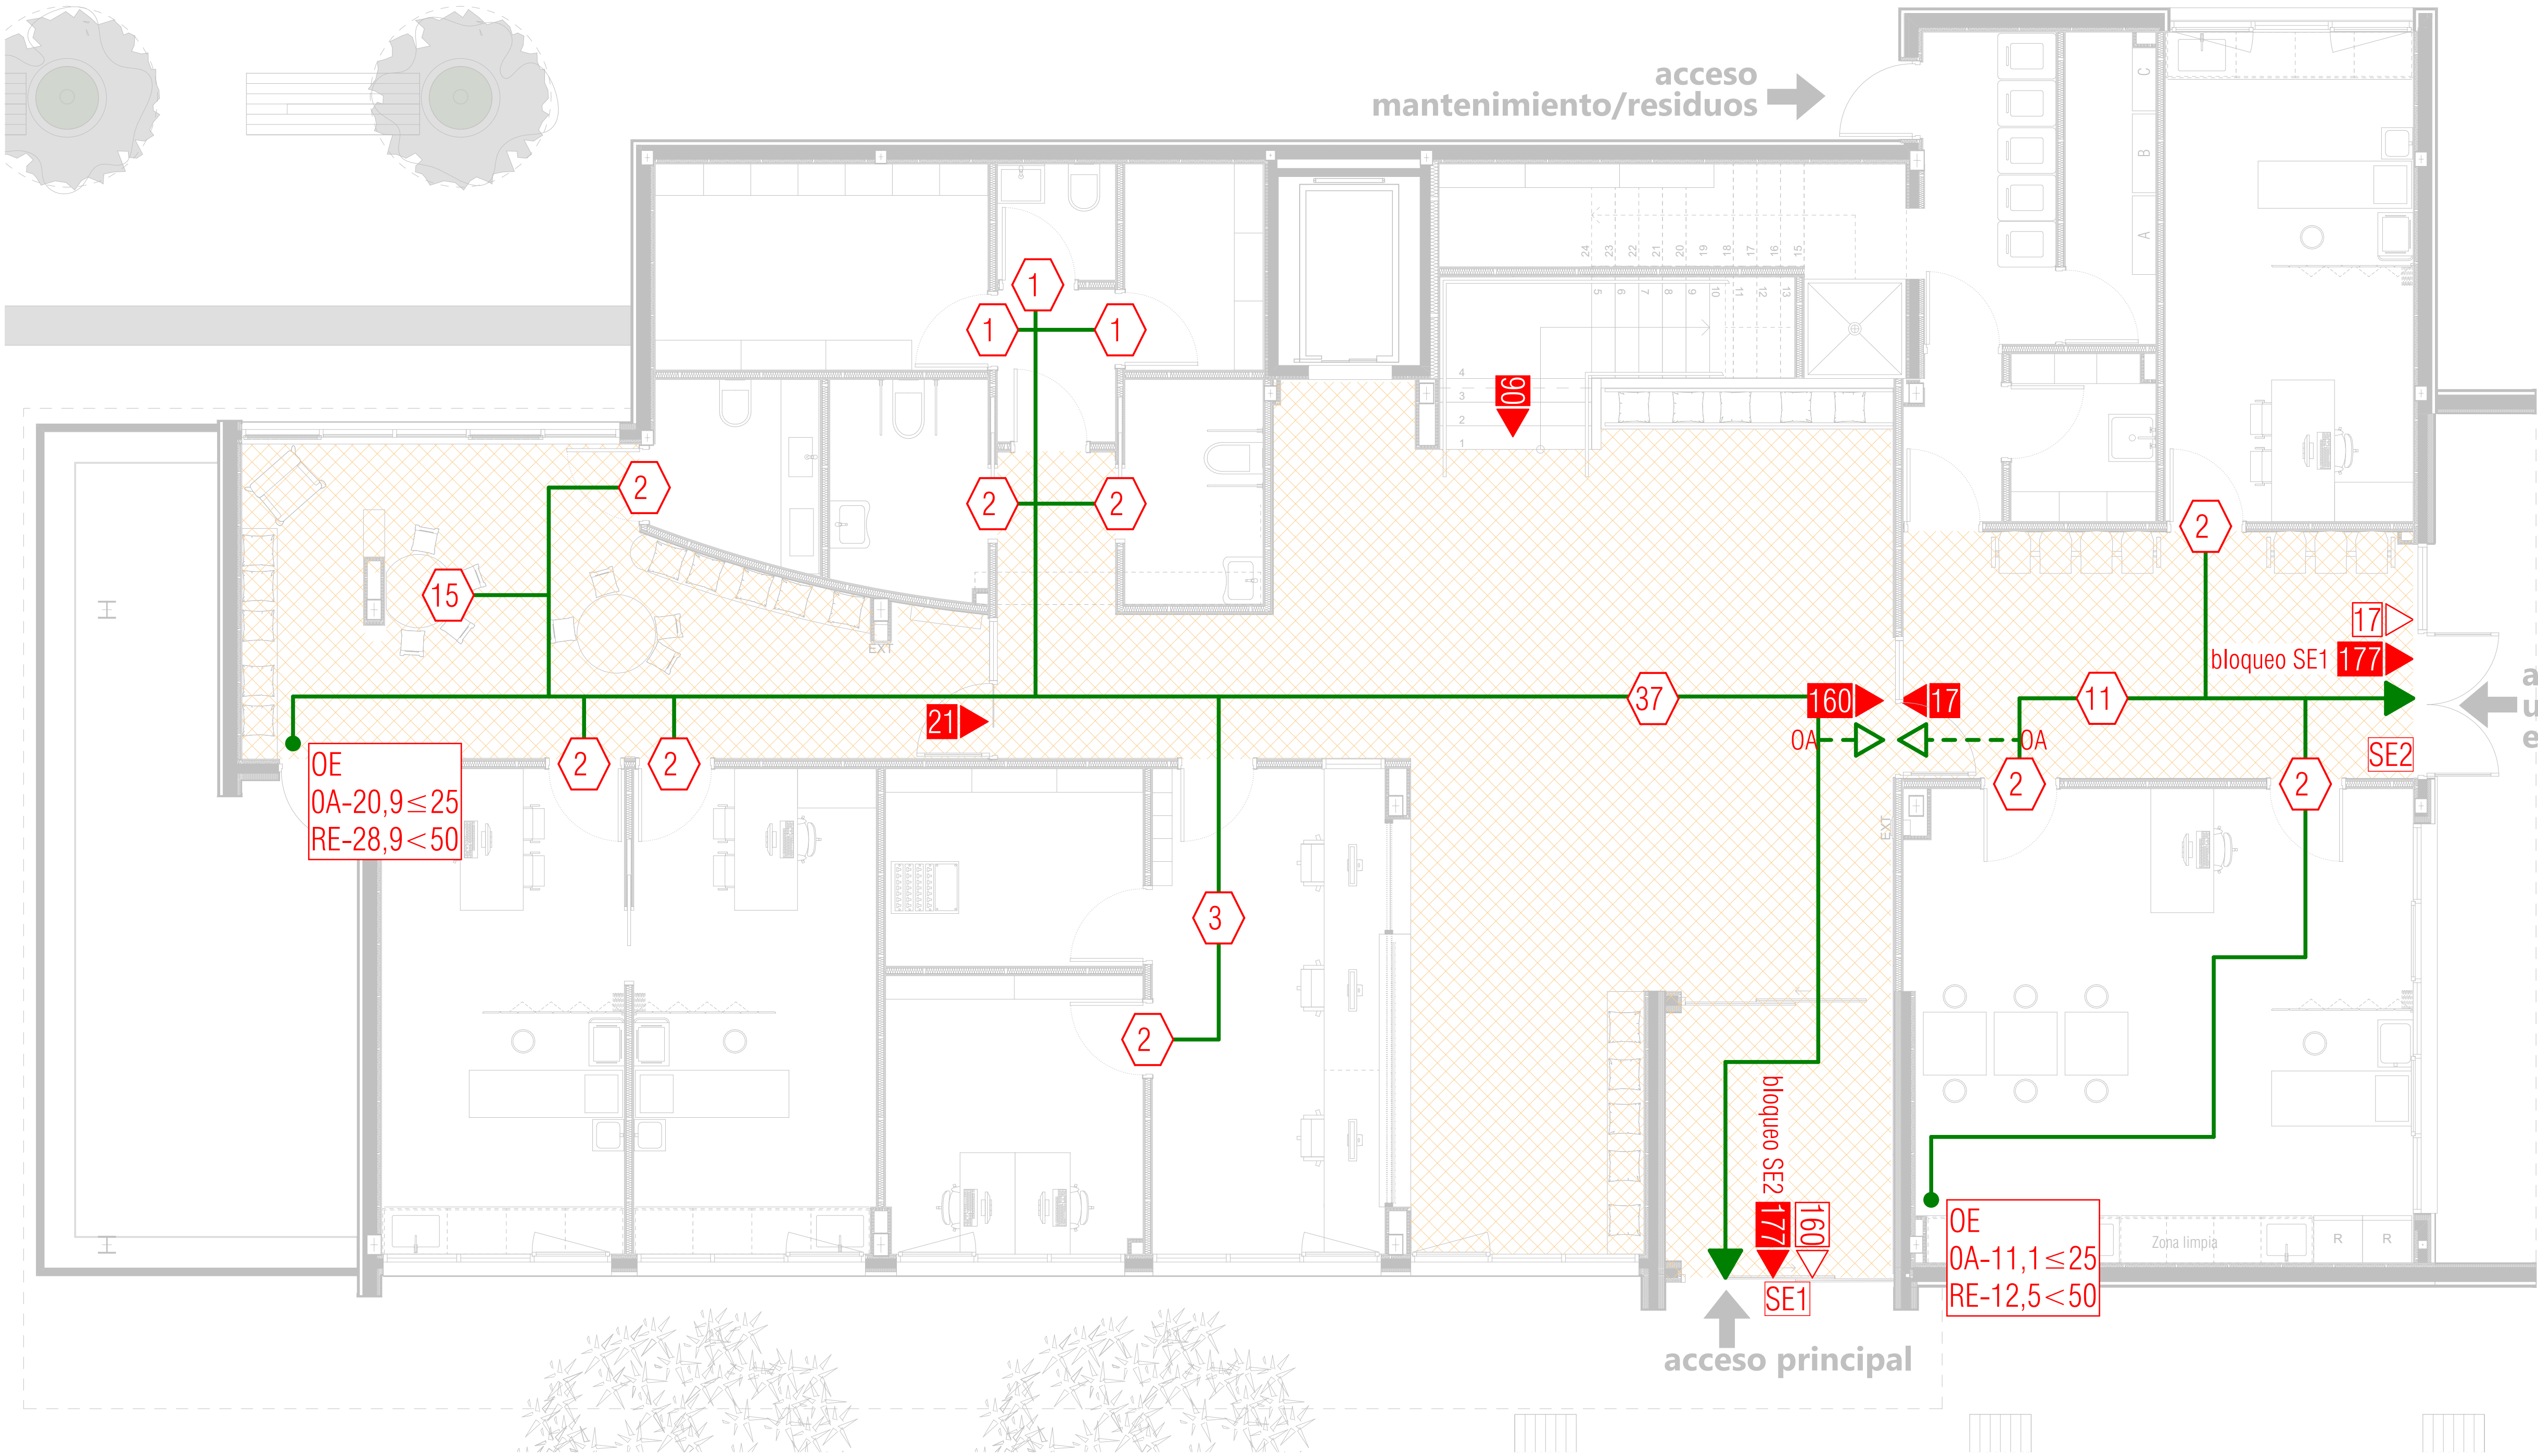

LEYENDA EVACUACIÓN

- RE Recorrido de Evacuación
- RA Recorrido Alternativo
- Sentido de Evacuación
- OE Origen de evacuación
OA- ≤ 25
RE- < 50
- 00 Ocupación del recinto
- 00 Asignación
- 00 Asignación bloqueo
- SEn° Salida de edificio
- SPn° Salida de planta

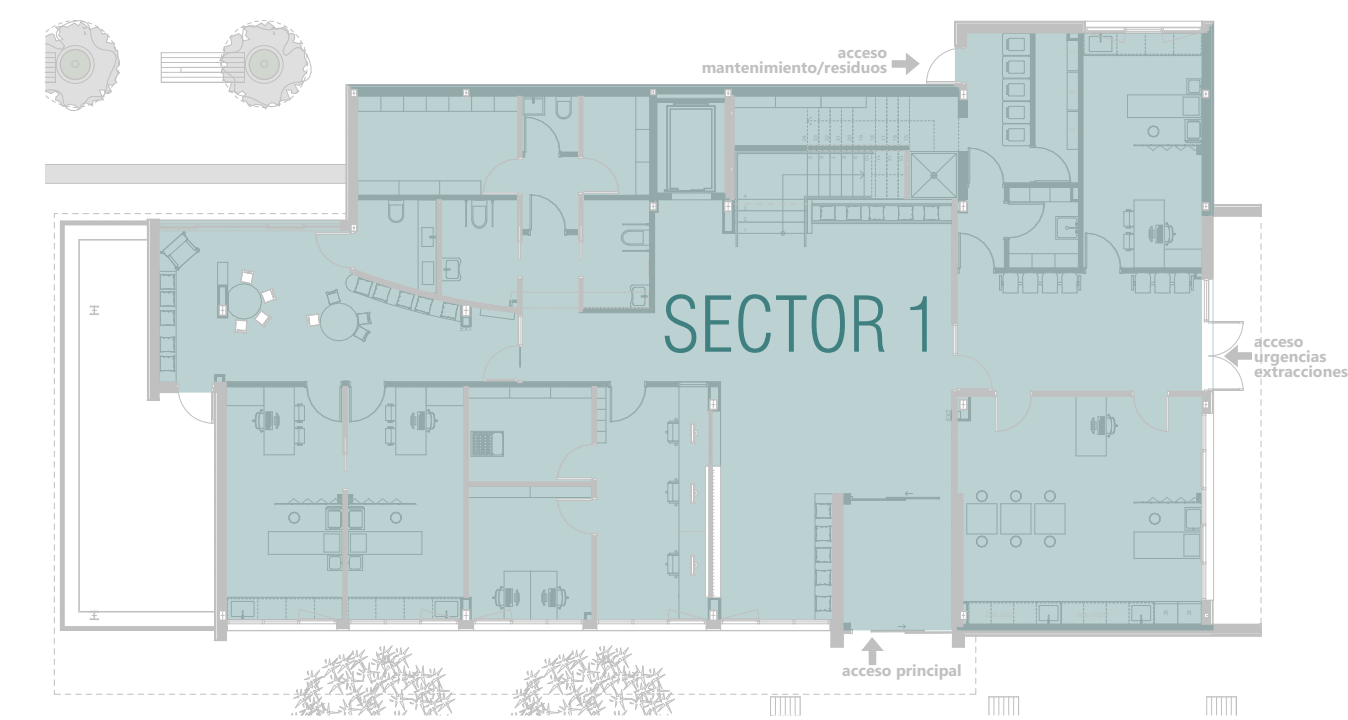

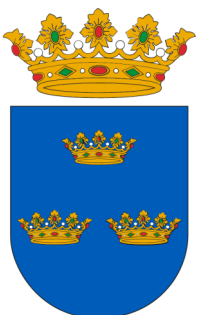

**MAGNÍFIC
AJUNTAMENT
DE BURRIANA**

Escala gráfica: 0 1 2 3 4 5 6 7 8 9 10

Norte

Título	Proyecto Básico y Ejecución CONSULTORIO AUXILIAR DEL PUERTO DE BURRIANA	Código	25P08
Promotor	Magnífic Ajuntament de Burriana	Fecha	MAYO'26
Situación	Av. Mediterránea, 1 36 B BURRIANA (CS)	Escala A1	1:50, 1:
Plano	DB SI Evacuación PB	Escala A3	1:100
Arquitectos	UTE: NOU CSI PORT		

Col nº 3862
LUCAS CASTELLET ARTERO

Col nº 1.0063
JUAN RAMÓN CASTELLET CHABRERA

email: jrcastellet@gmail.com

C/ TRINITAT, 40. ALMASSORA (CASTELLO) telf. 657 183 822 / 964 092 378