



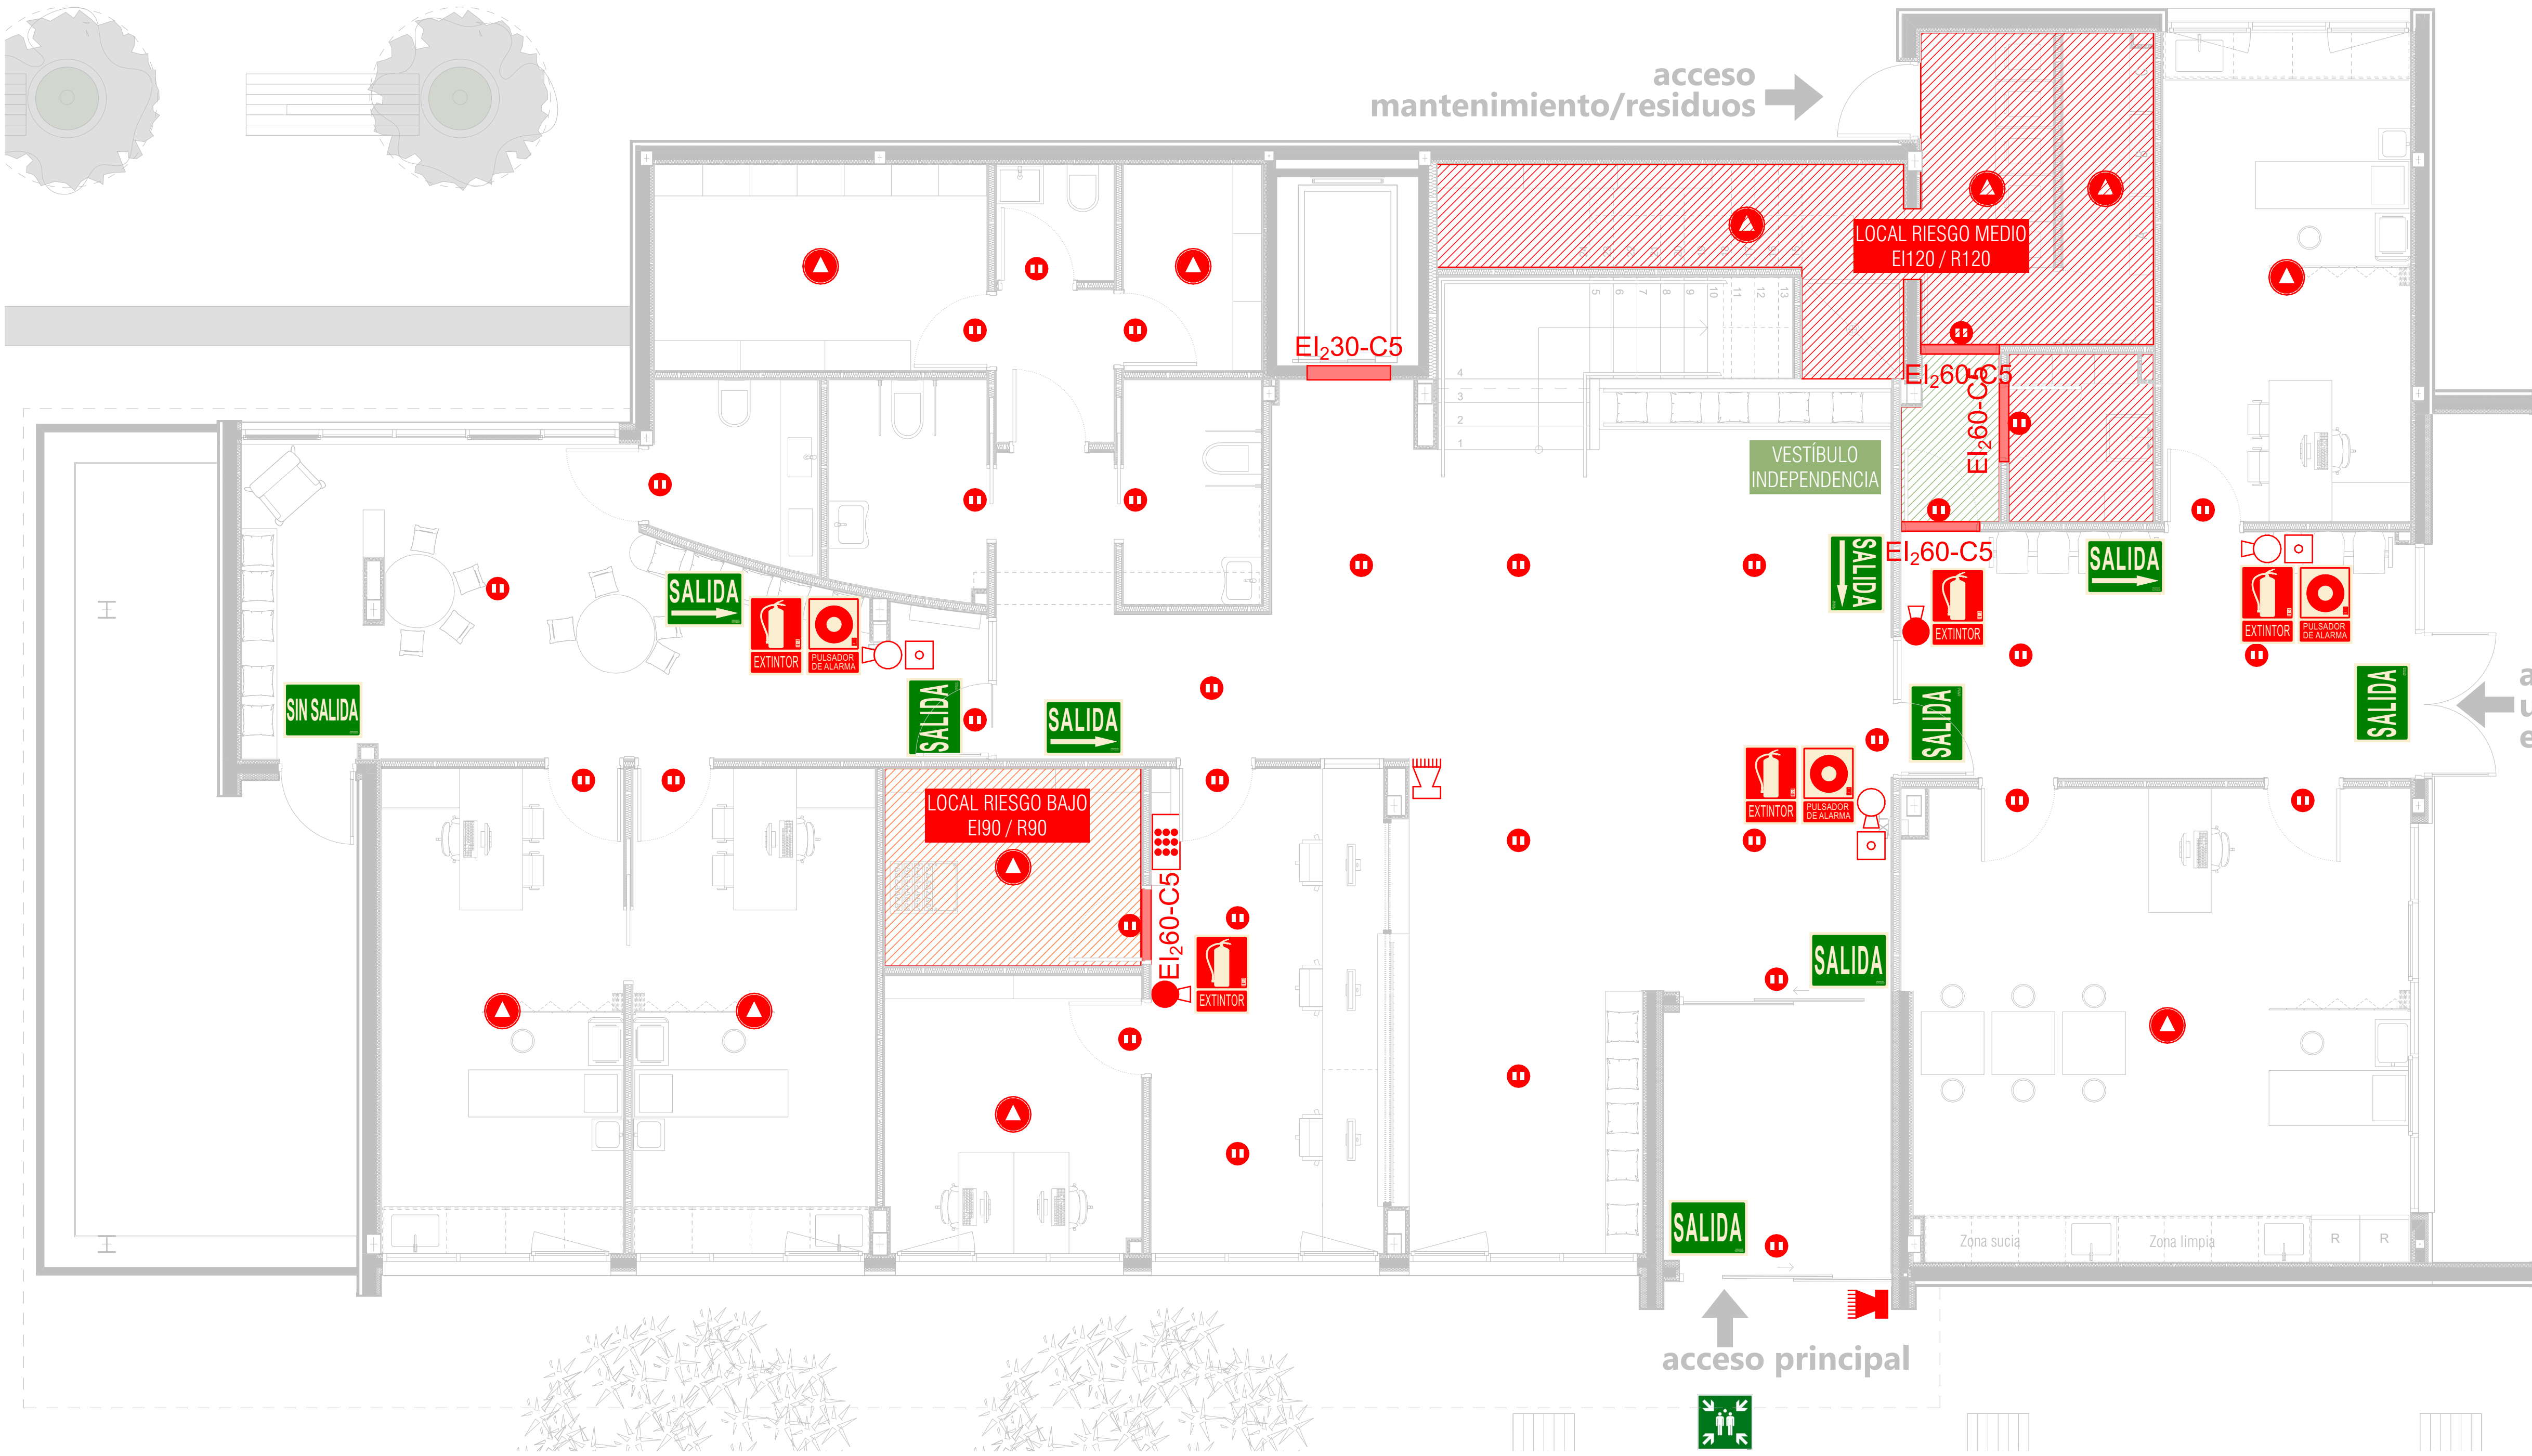

LEYENDA INTALACIONES CONTRA INCENCIOS

- Central de Deteccion de Incencios
- Sirena Exterior
- Sirena Interior
- Pulsador de Alarma
- Extintor CO2 6 Kg
- Extintor 13A-121B
- Luminaria emergencia 150lm 1h mini
- Detector óptico

COLOCACIÓN EXTINTOR MOVIL

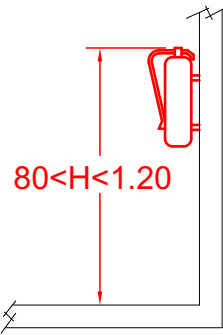

Planta Baja



Escala gráfica		Norte	
Título		Código	
Proyecto Básico y Ejecución		25P08	
CONSULTORIO AUXILIAR DEL PUERTO DE BURRIANA		Fecha	
Promotor		MAYO'26	
Magnífic Ajuntament de Burriana		Escala A1	
Av. Mediterránea, 1 36 B BURRIANA (CS)		1:50	
Plano		Escala A3	
DB SI Equipamiento PB		1:100	
Arquitectos		C.2.1	
UTE: NOU CSI PORT			
Col nº 3862		Col nº 10063	
LUCAS CASTELLET ARTERO		JUAN RAMÓN CASTELLET CHABRERA	
C/ TRINITAT, 40. ALMASSORA (CASTELLO)		telf. 657 183 822 / 964 092 378	
		email: jrcastellet@gmail.com	