
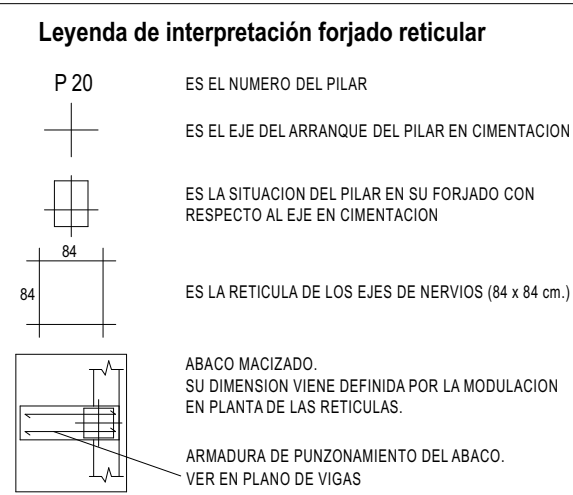
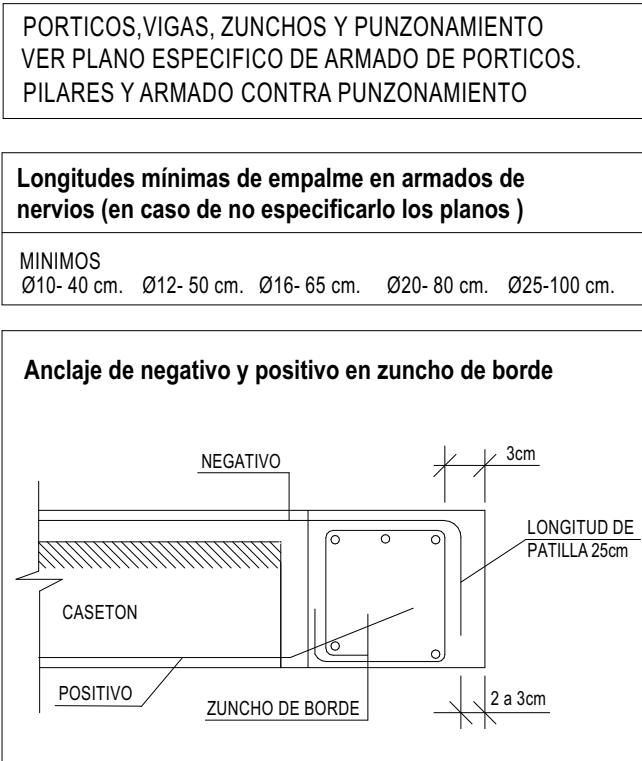
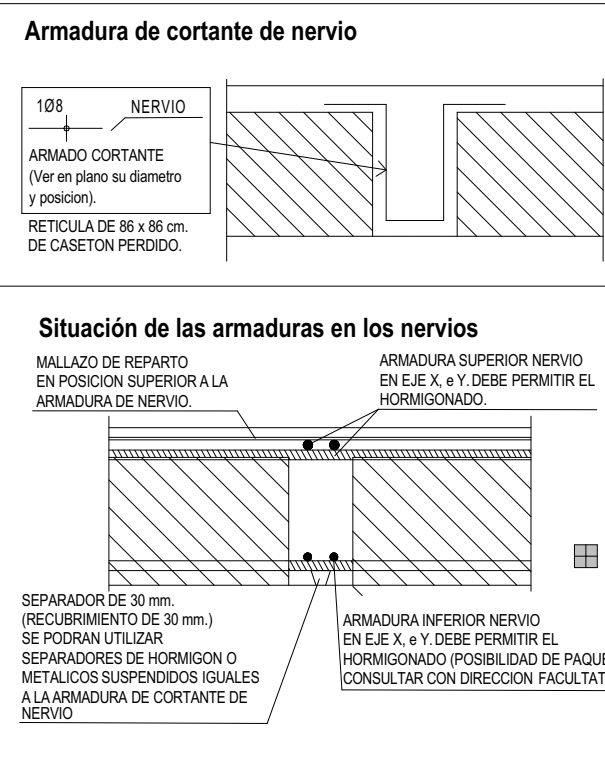
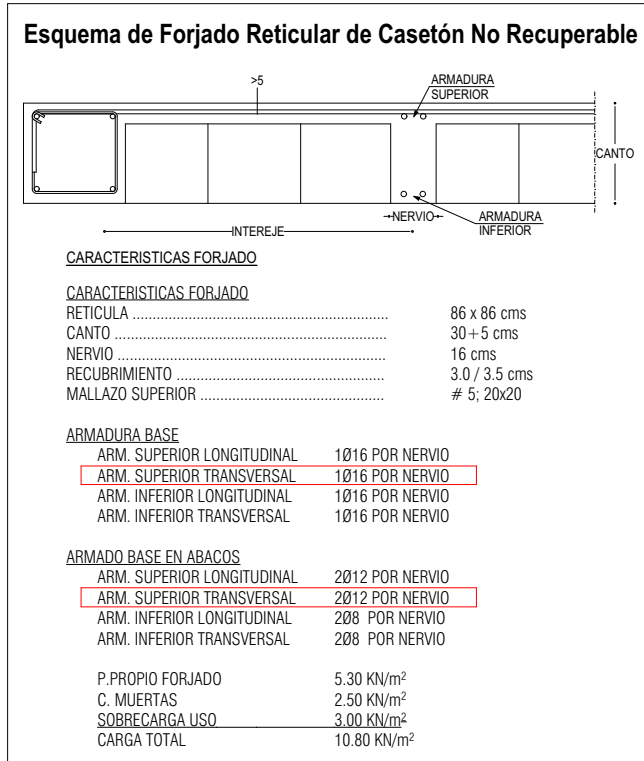
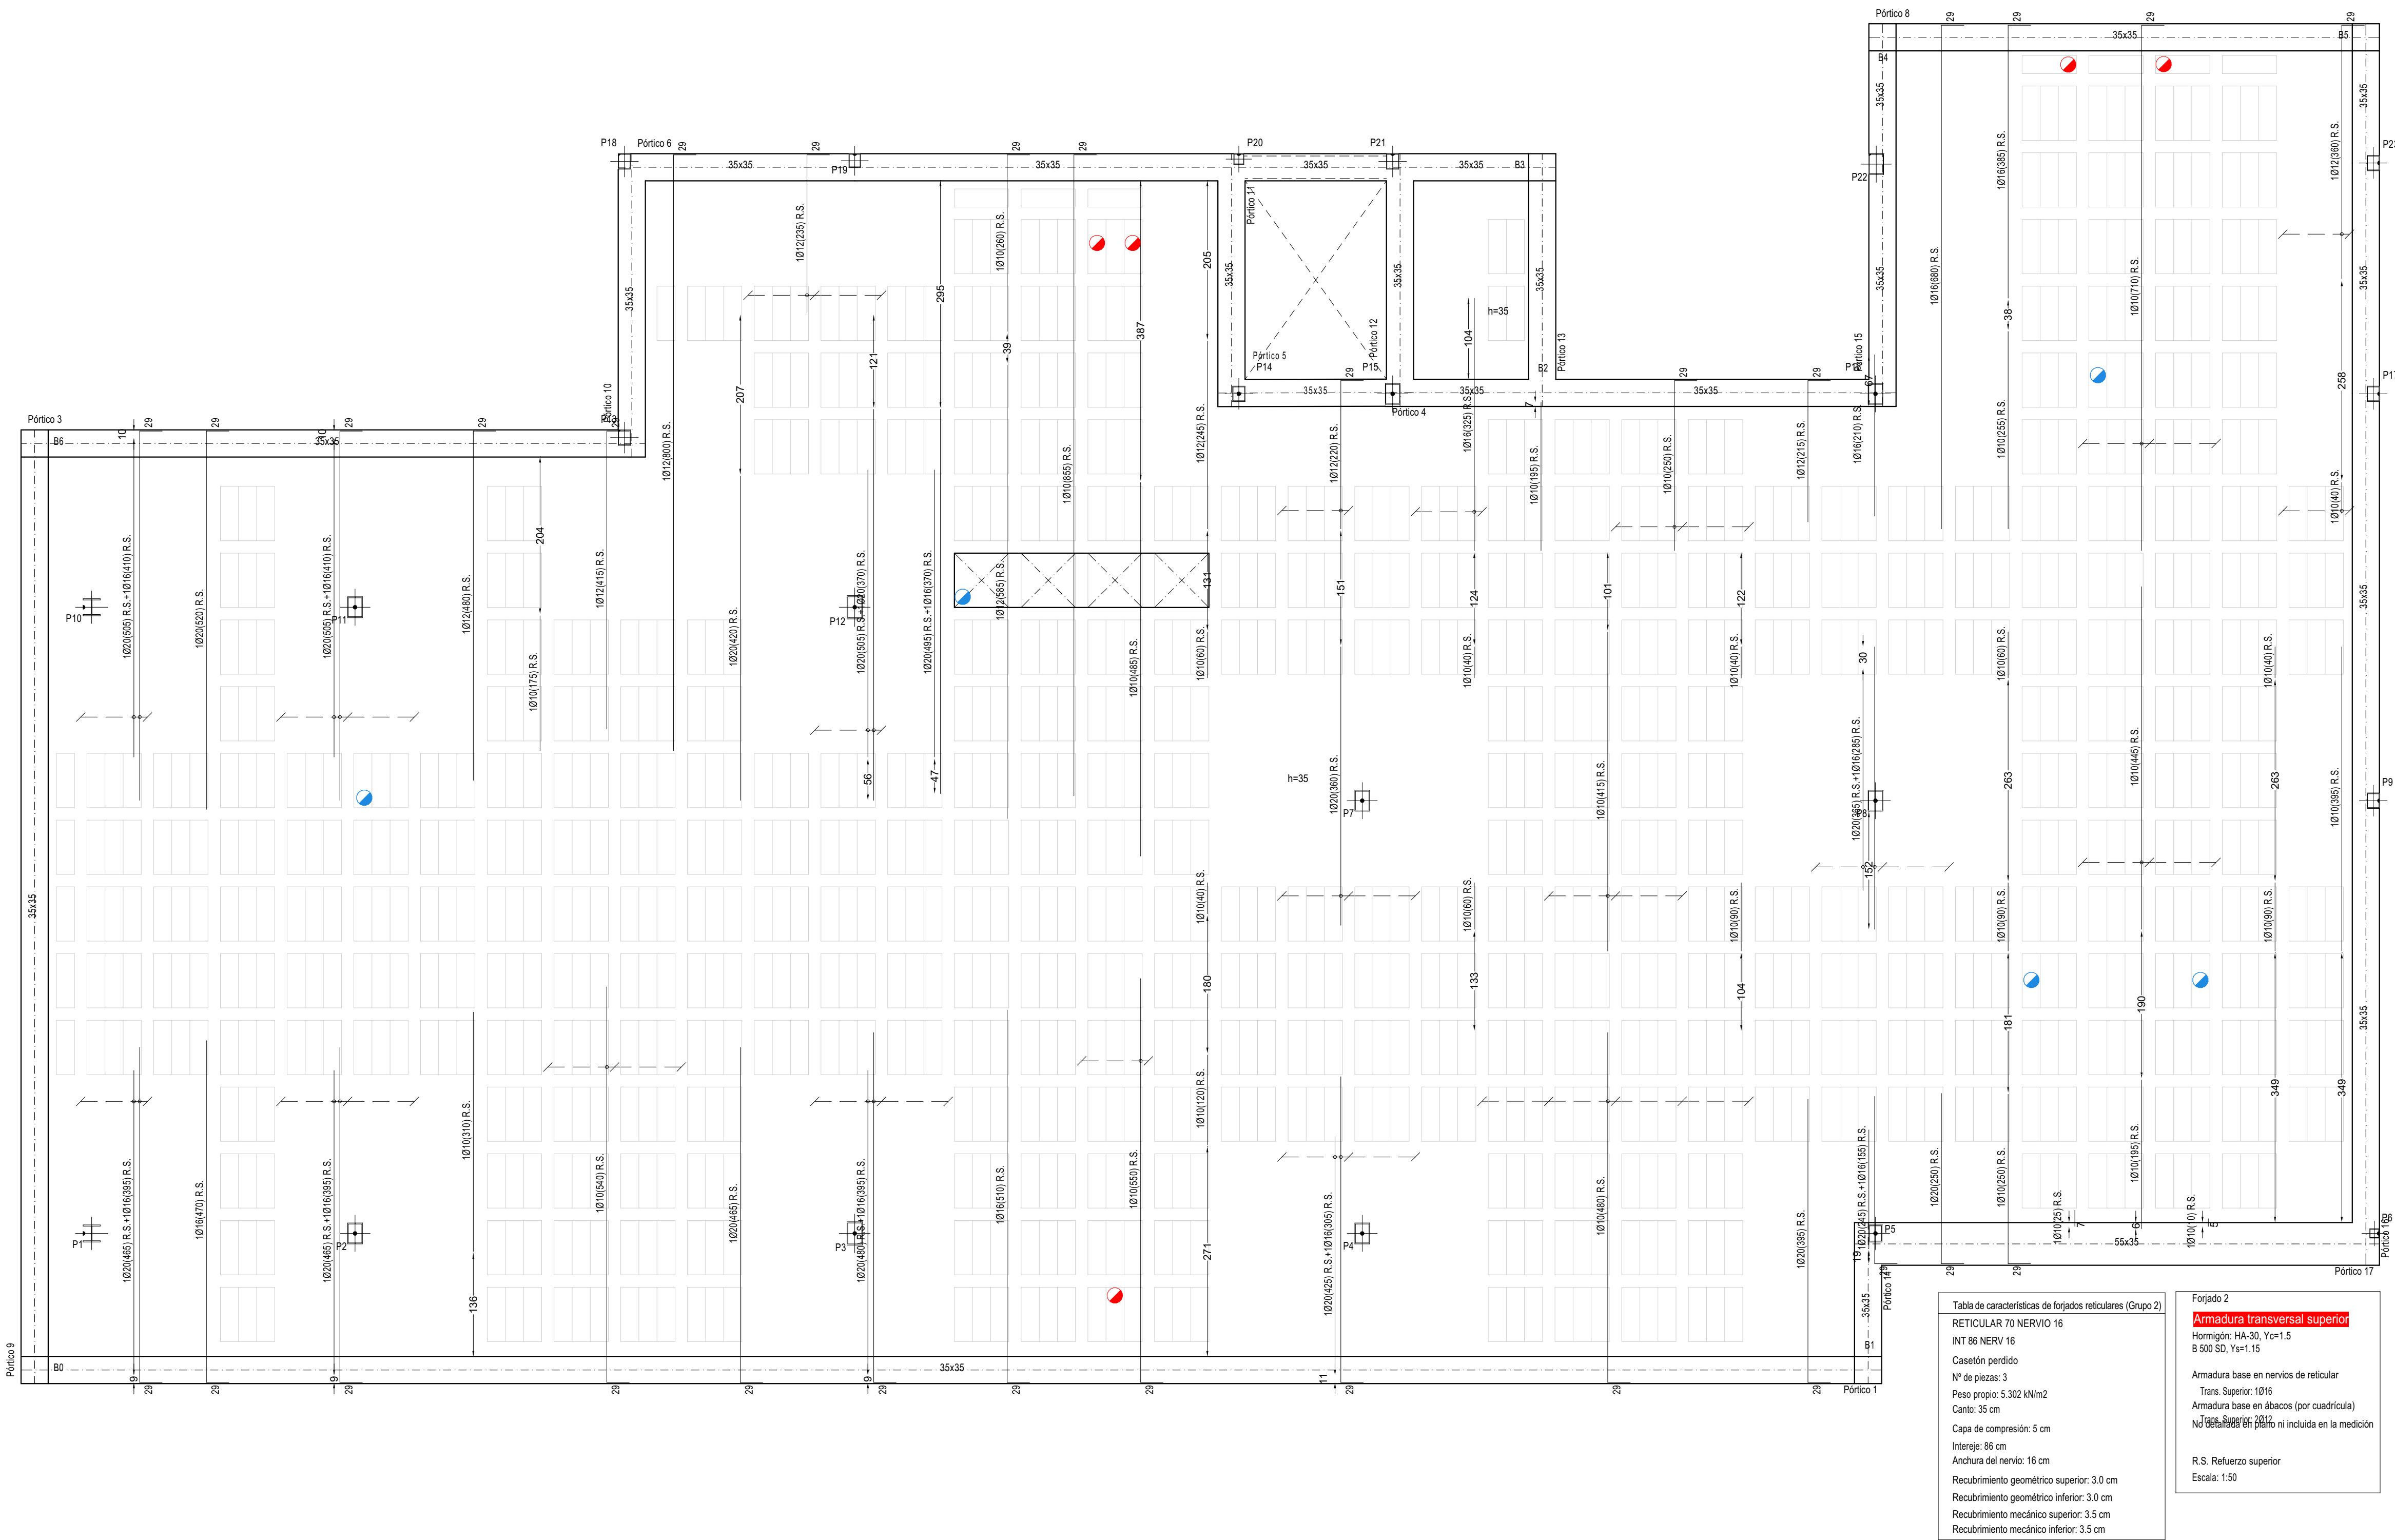


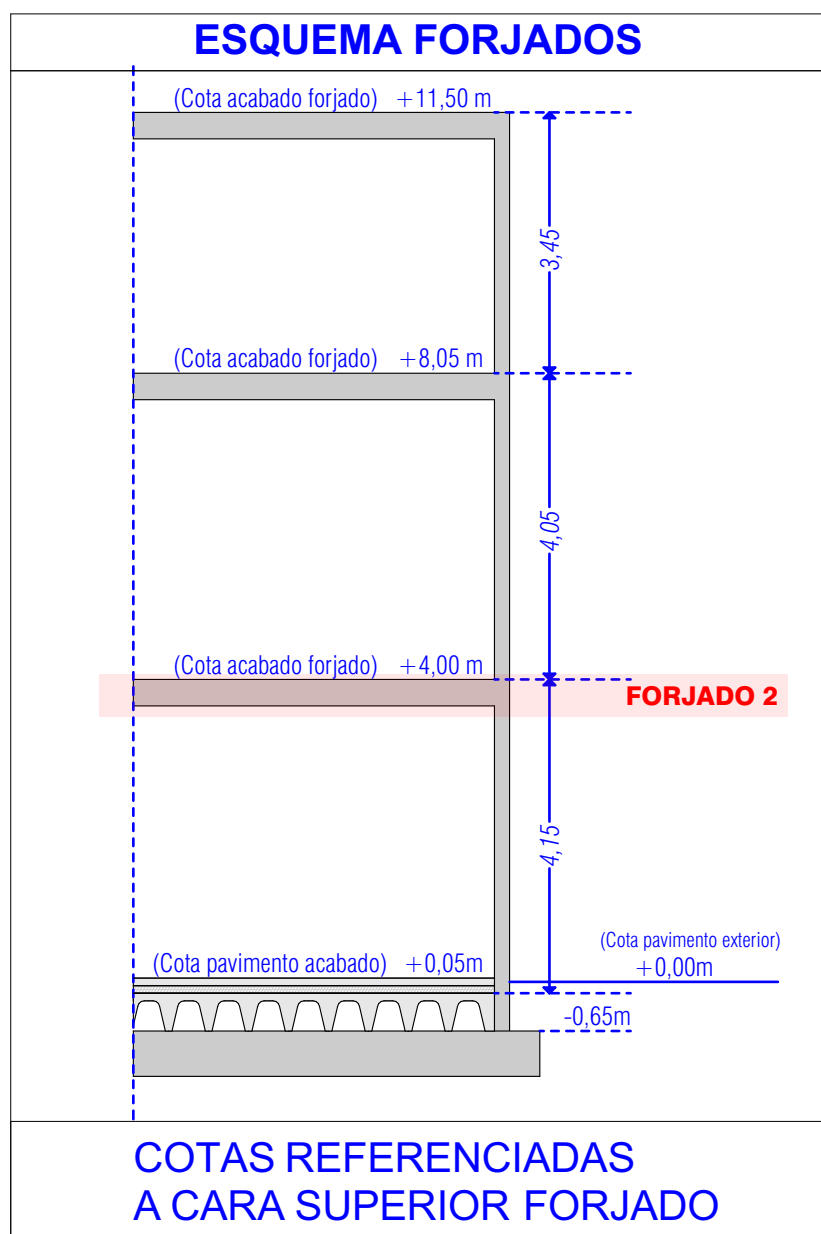


NOTA.

LOS HUECOS DE BAJANTES E INSTALACIONES NO REPRESENTADOS EN ESTE PLANO, Y QUE FUERSE NECESARIOS PARA EL PASO DE LOS CONDUCTOS, SE MATERIALIZARAN EN EL MOMENTO DE LA EJECUCION, EN POSICION Y DIMENSION, Y SE DEBERA INCLUIR EN EL MONTE DEL FORJADO, LAS RESERVAS EN PVC (TUBO), ENCAJONADOS (MADERA) O CUALQUIER OTRA QUE FUERE NECESARIA, PARA EVITAR DOMOLICIONES POSTERIORES, SE COLOCAN PREVIAS AL HORMIGONADO.

NOTA.

EL ARMADO TOTAL DE UN FORJADO, ES LA SUPERPOSICION DE LOS ARMADOS SIGUIENTES:

- 1) ARMADO DE VIGAS Y ZUNCHOS. (VER PLANO DESPRECE VIGAS).
- 2) ARMADO DE NERVIOS, REFUERZOS Y CORTANTES.
- 3) ARMADO DE ABACOS Y/O CAPITELES.
- 4) MALLAZO DE REPARTO.

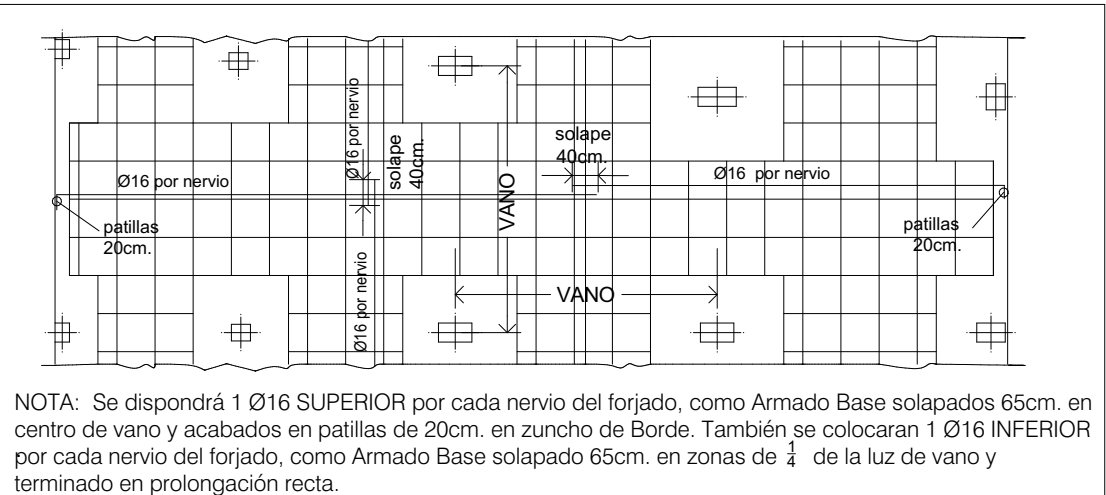

NOTA: Se dispondrá 1 Ø16 SUPERIOR por cada nervio del forjado, como Armado Base solapados 65cm. en centro de vano y acabados en patillas de 20cm. en zuncho de Borde. También se colocaran 1 Ø16 INFERIOR por cada nervio del forjado, como Armado Base solapado 65cm. en zonas de $\frac{1}{4}$ de la luz de vano y terminado en prolongación recta.