

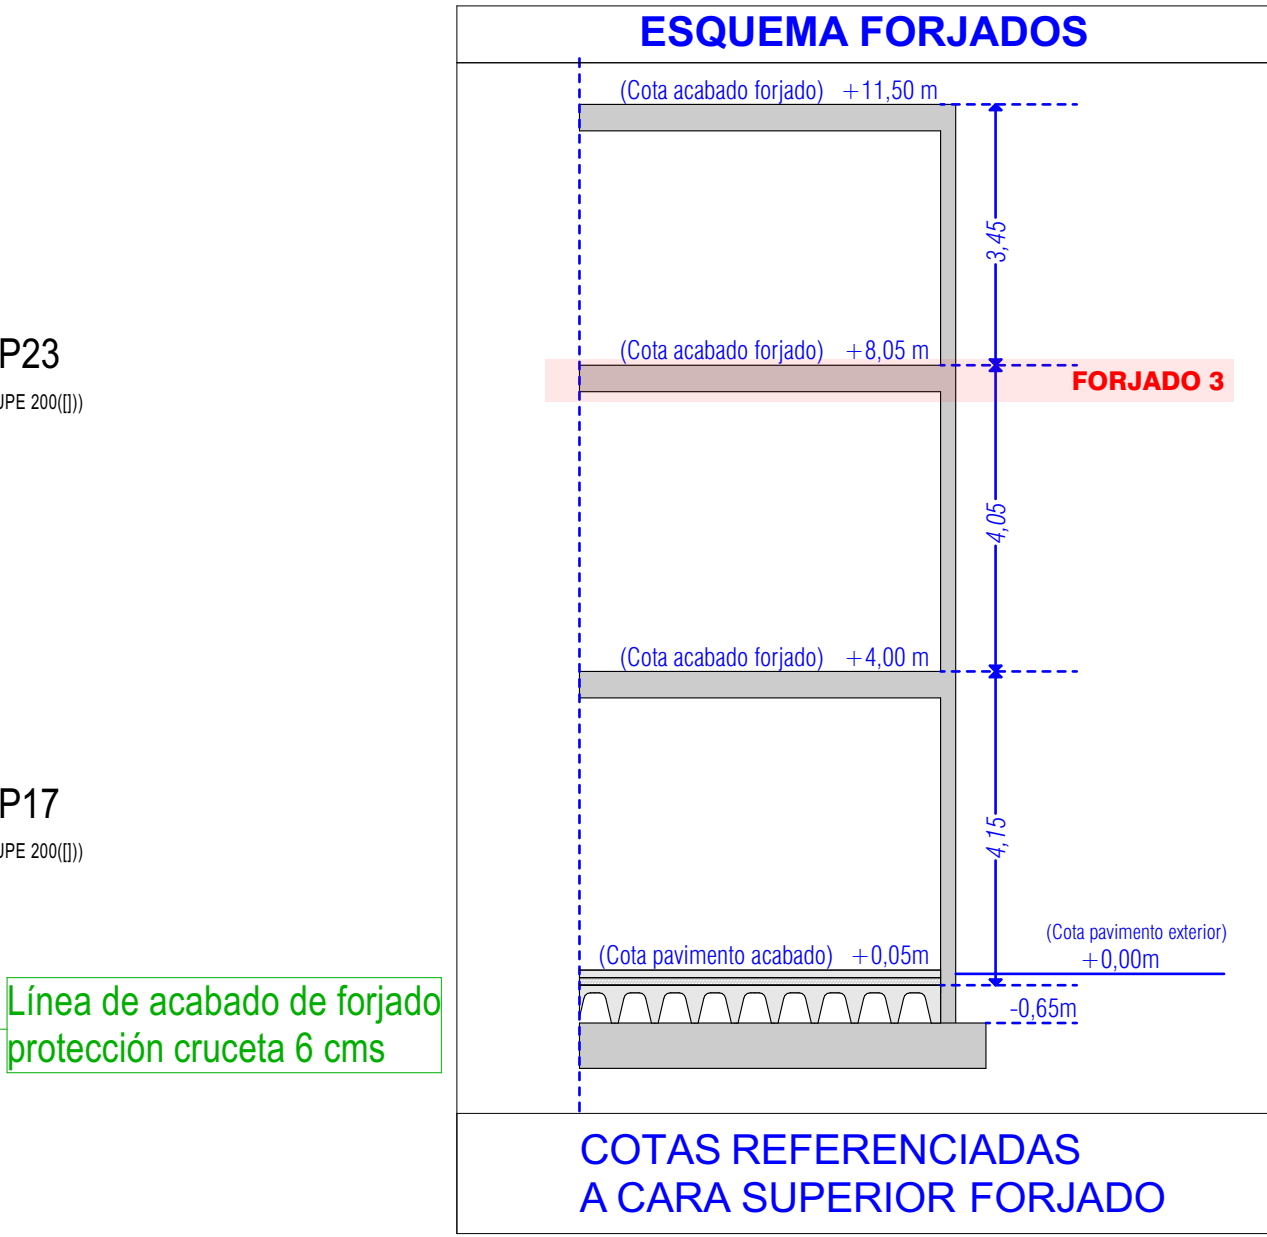
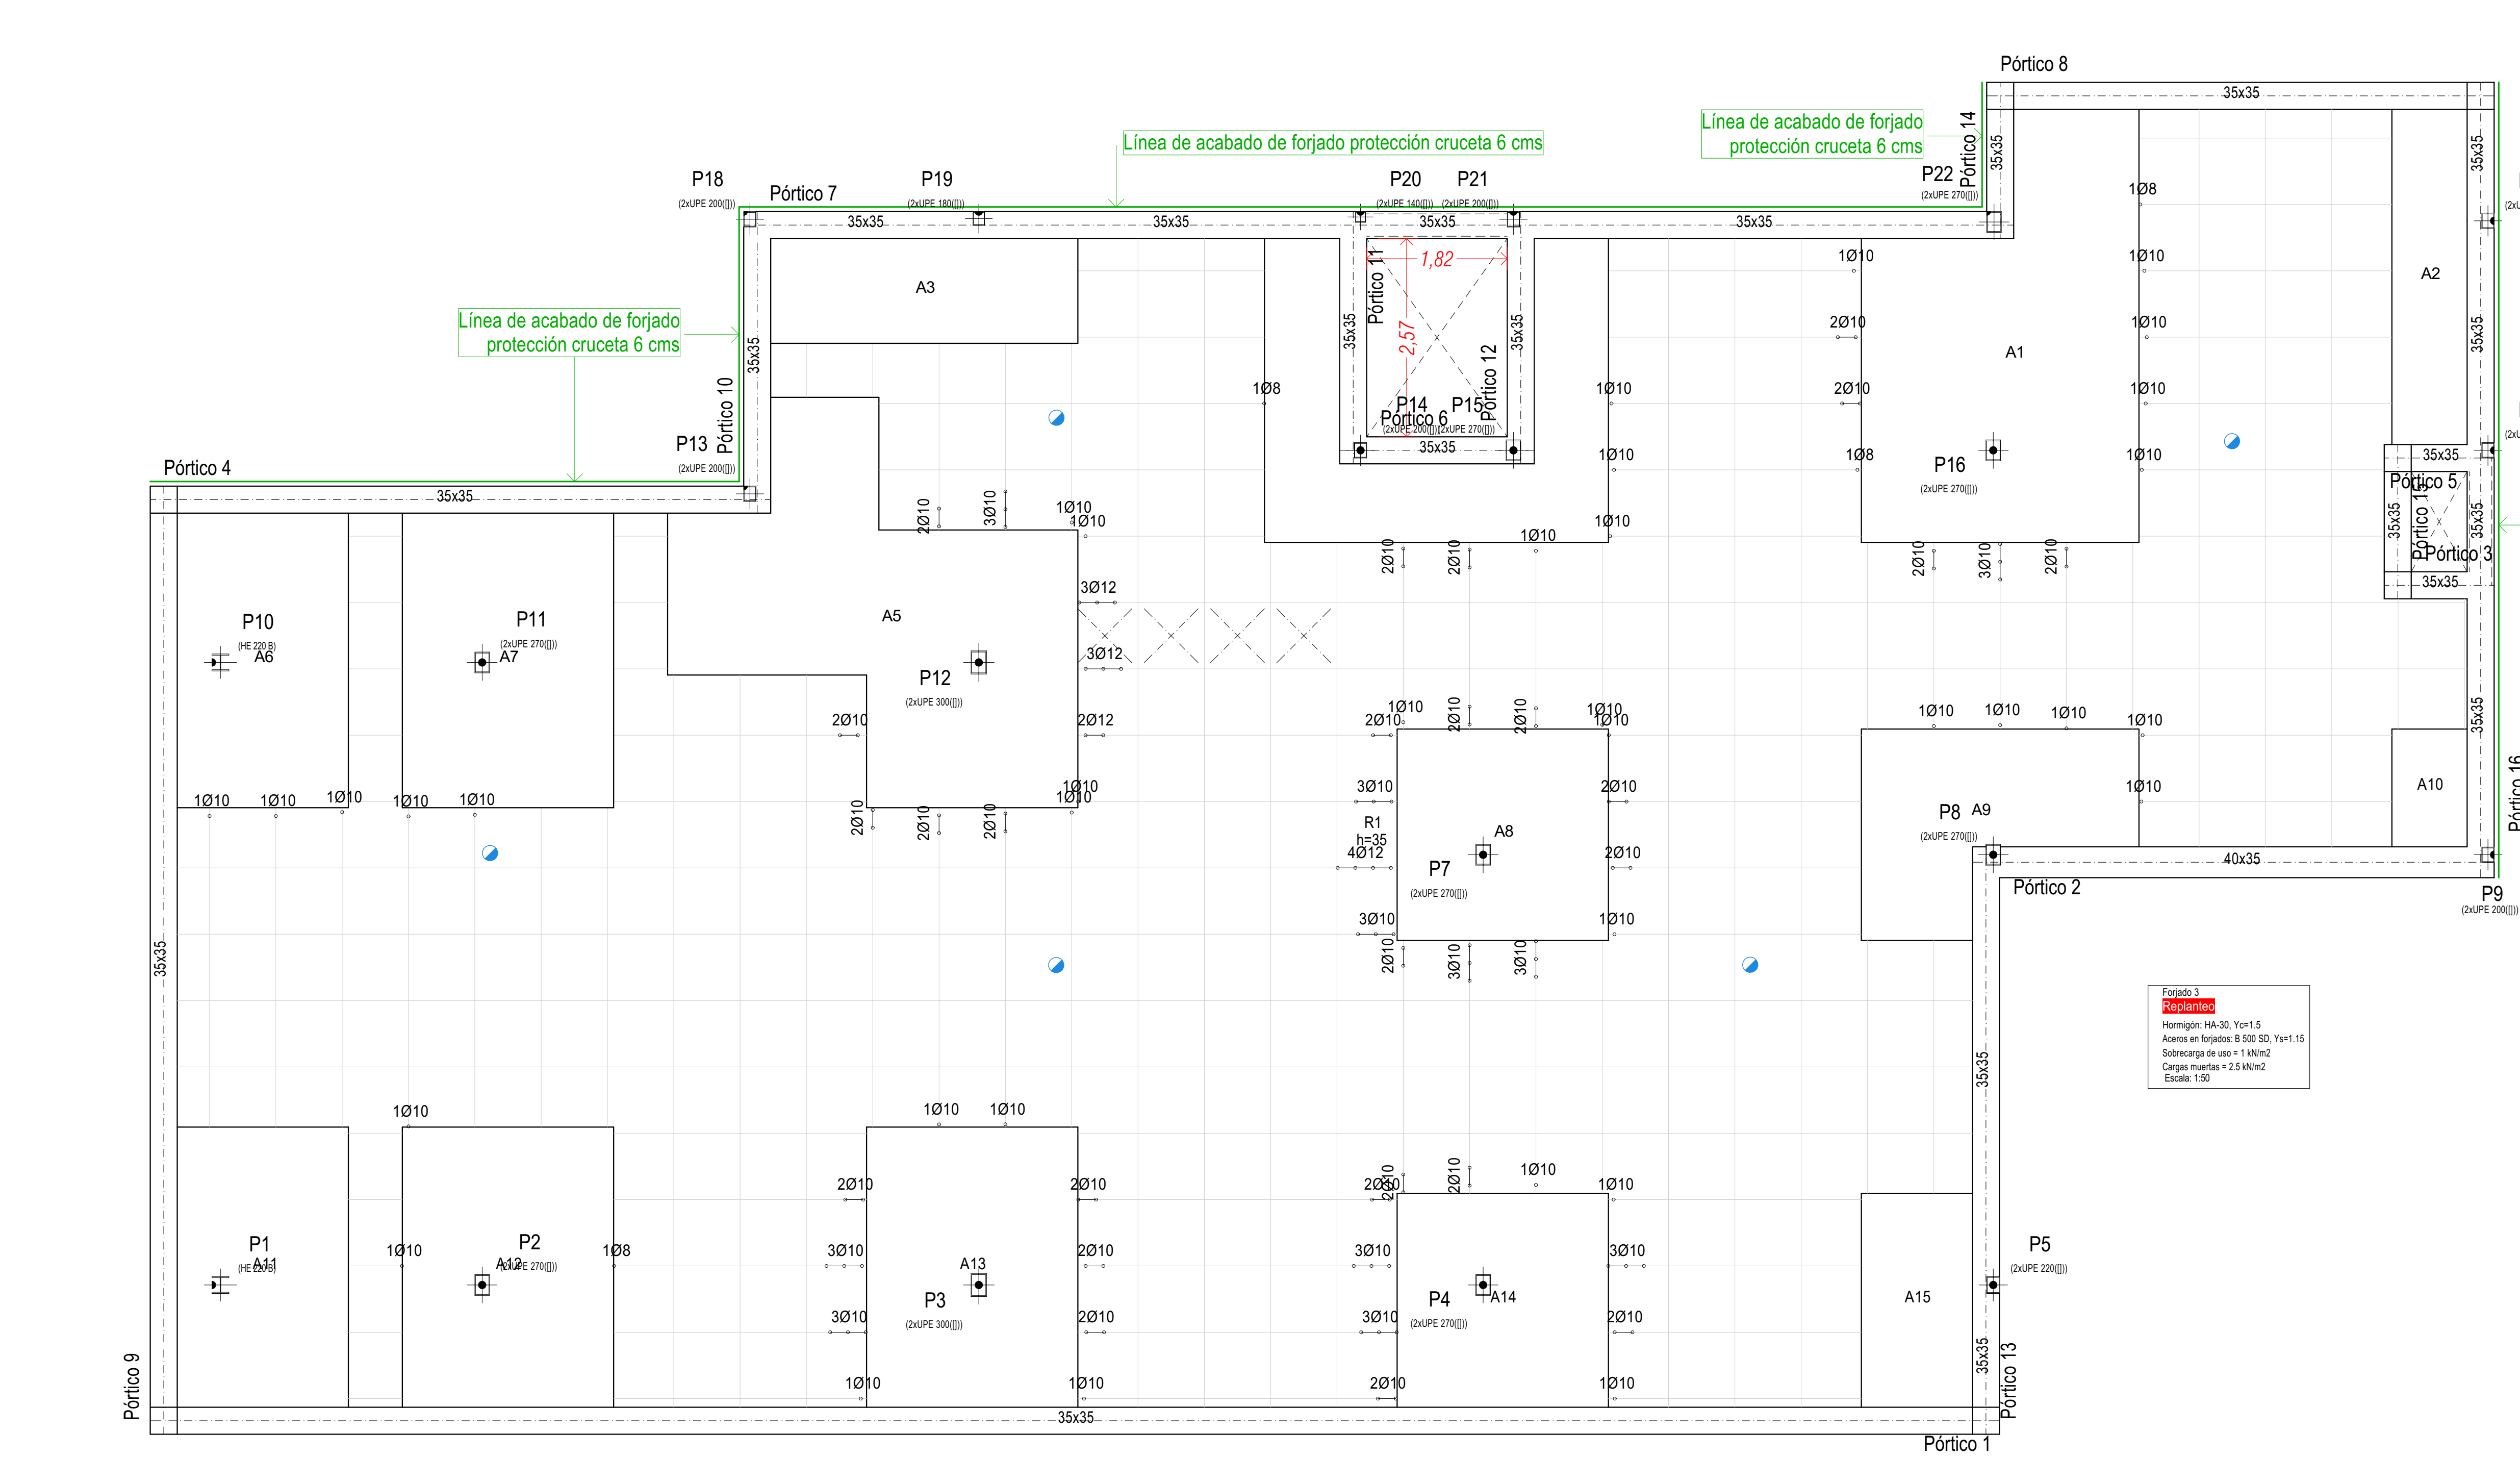
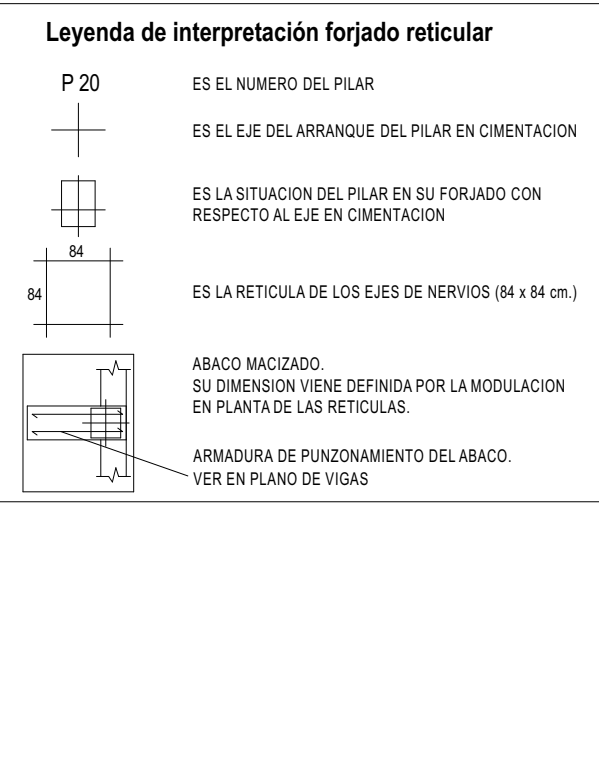
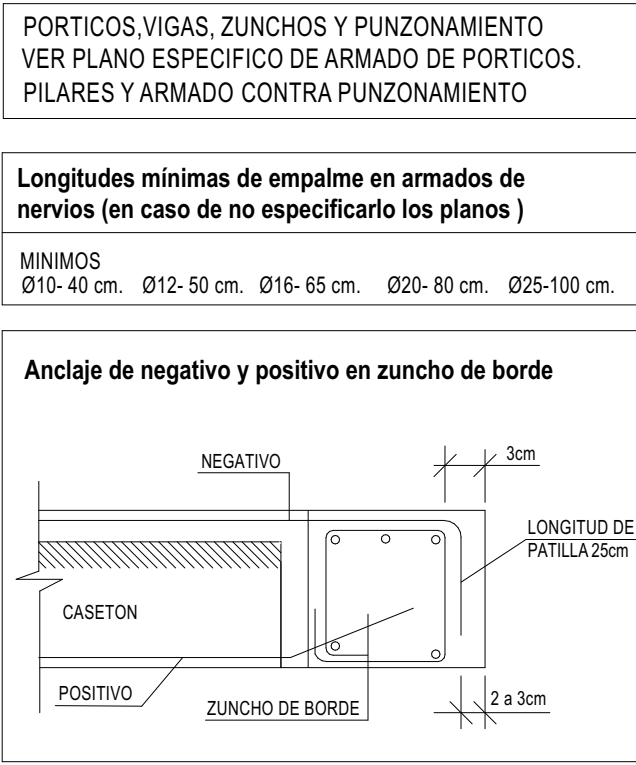


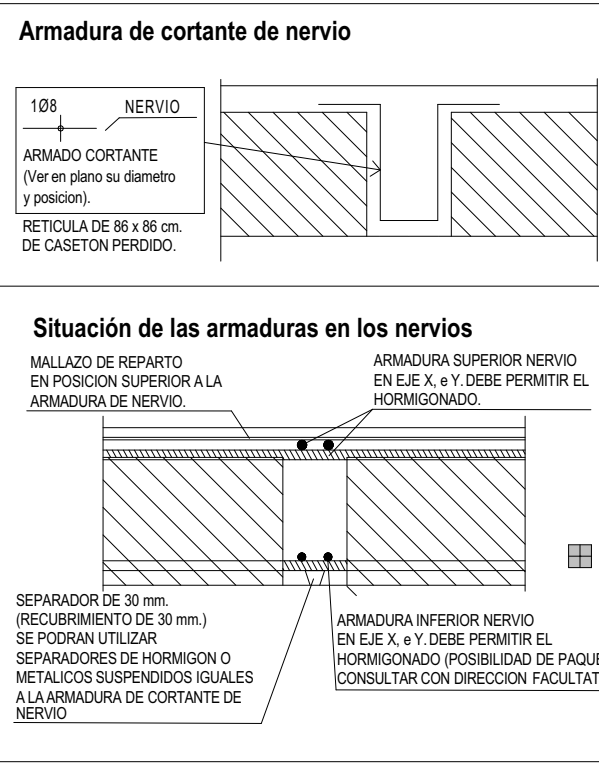

CUADRO DE CARACTERÍSTICAS CODIGO ESTRUCTURAL									
CARACTERÍSTICAS GENERALES DE TODA LA OBRA									
TIPO DE ESTRUCTURA Y VIDA ÚTIL (art. 5.1.1)				Estructuras de edificación y otras estructuras comunes					
(ANEXO 18- Apartado 2.3 Vida útil)				50 años					
CONTROL DE EJECUCIÓN (Art. 14.3- Art. 22.4)				Normal					
TENSIÓN ADMISIBLE DEL TERRENO				0.50 Kg/cm²					
CARACTERÍSTICAS DEL HORMIGÓN									
ELEMENTO ESTRUCTURAL	CLASE DE EXP.	TIPO DE HORMIGÓN (1)	CONSISTENCIA ASIENTO	NIVEL DE CONTROL	COEFICIENTE		RECURBIMIENTO NOMINAL		
					Pers.	Acod.	C _{nom} (art.43.4)	AC _{dev+} (art.43.4)	C _{min} (art.43.4)
CIMENTACIÓN Y MUROS (1)	XS1	HA-30F20	100-150	Estadístico	1.50	1.30	30 mm	10 mm	20mm
PILARES	XS1	HA-30F20	100-150	Estadístico	1.50	1.30	30 mm	10 mm	20mm
JACENAS	XS1	HA-30F20	100-150	Estadístico	1.50	1.30	30 mm	10 mm	20mm
LOSAS Y FORJADOS	XS1	HA-30F20	100-150	Estadístico	1.50	1.30	30 mm	10 mm	20mm
(1) Para piezas hormigonadas contra el terreno, recubrimiento mín 70mm (Art. 44.2.1)									
(2) En obras de edificación, para pilares, forjados y vigas se utilizará horm. consistencia fluida(*) salvo justificación en contra (Art. 33.5)									

CARACTERÍSTICAS DEL ACERO					
ACEROS PARA ARMADURAS PASIVAS (art. 34 y 35)					
ELEMENTO ESTRUCTURAL	Barras y rollos de acero corrugado		Alambres corrugados y lisos		COEFICIENTES
	B 500S	Marcado CE	B 500T	Marcado CE	Persistente
TODA LA OBRA					1.15
CIMENTACIÓN Y MUROS					1.00
PILARES					
JACENAS					
LOSAS Y FORJADOS					
En relación con el control del acero para las armaduras pasivas, cuando la conformidad de este disponga de marcado CE se comprobará mediante la verificación documental que los valores declarados en los documentos permiten deducir el cumplimiento de las especificaciones contempladas en el proyecto y en el artículo 34 del Código Estructural. En los casos en los que los productos no dispongan de un distintivo de calidad oficialmente reconocido conforma al art. 18:					
• Siemprevé de menos de 300t: División del suministro en lotes de max 30 t, tomando dos probetas a ensayar					
• Siemprevé iguales o superiores a 300t: - Determinación de composición química sobre uno de cada uno de cada cuatro lotes - División del suministro en lotes de max 30 t, tomando dos probetas a ensayar					


DISPOSICIÓN DE SEPARADORES (Art. 49.8.2)		
ELEMENTO		DISTANCIA MÁXIMA
Elementos superficiales horizontales (losas, forjados, zapatas y losas de cimentación, etc.)	Emparrillado inferior	50 Ø ≤100cm
	Emparrillado superior	50 Ø ≤50cm
Muros	Cada emparrillado	50 Ø o 50cm
	Separación emparrillados	100 cm
Vigas (1)		100 cm
Soportes (1)		100 Ø ≤ 200cm
(1) Se dispondrán, al menos, tres planos de separadores por vano, en el caso de vigas, y por tramo, en el caso de los soportes, acoplados a los cerros o estribos		
(2) Diámetro de la armadura a la que se acople el separador		

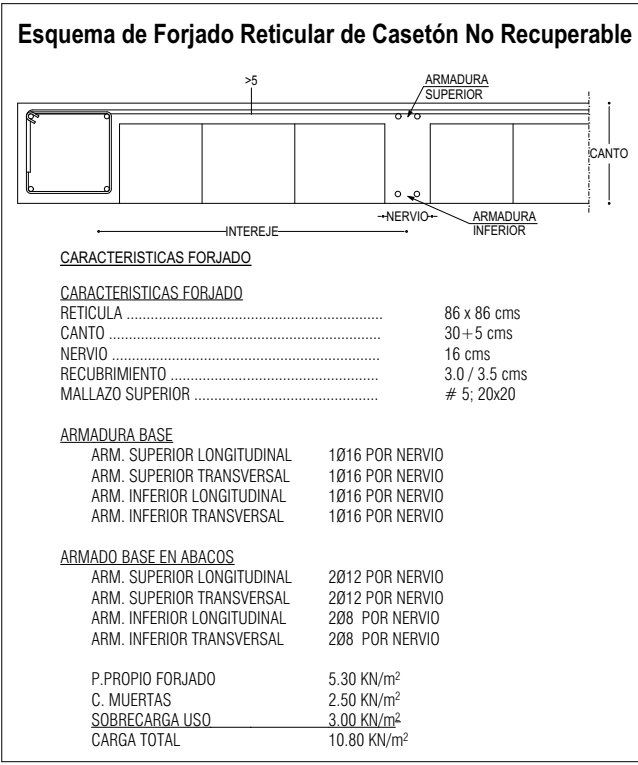

NOTA. LOS HUECOS DE BAJANTES E INSTALACIONES NO REPRESENTADOS EN ESTE PLANO, Y QUE FUESEN NECESARIOS PARA EL PASO DE LOS CONDUCTOS, SE MATERIALIZARÁN EN EL MOMENTO DE LA EJECUCIÓN, EN POSICIÓN Y DIMENSIÓN, Y SE DEBERÁ INCLUIR EN EL MONTAJE DEL FORJADO, LAS RESERVAS EN PVC (TUBO) ENCAJONADOS (MADERA) O CUALQUIER OTRA QUE FUESE NECESARIA, PARA EVITAR DOMOLICIONES POSTERIORES, SE COLOCAN PREVIAS AL HORMIGONADO.

NOTA. EL ARMADO TOTAL DE UN FORJADO, ES LA SUPERPOSICIÓN DE LOS ARMADOS SIGUIENTES:

- 1) ARMADO DE VIGAS Y ZUNCHOS. (VER PLANO DESPIECE VIGAS).
- 2) ARMADO DE NERVIOS, REFUERZOS Y CORTANTES.
- 3) ARMADO DE ABACOS Y/O CAPEITES.
- 4) MALLAZO DE REPARTO.

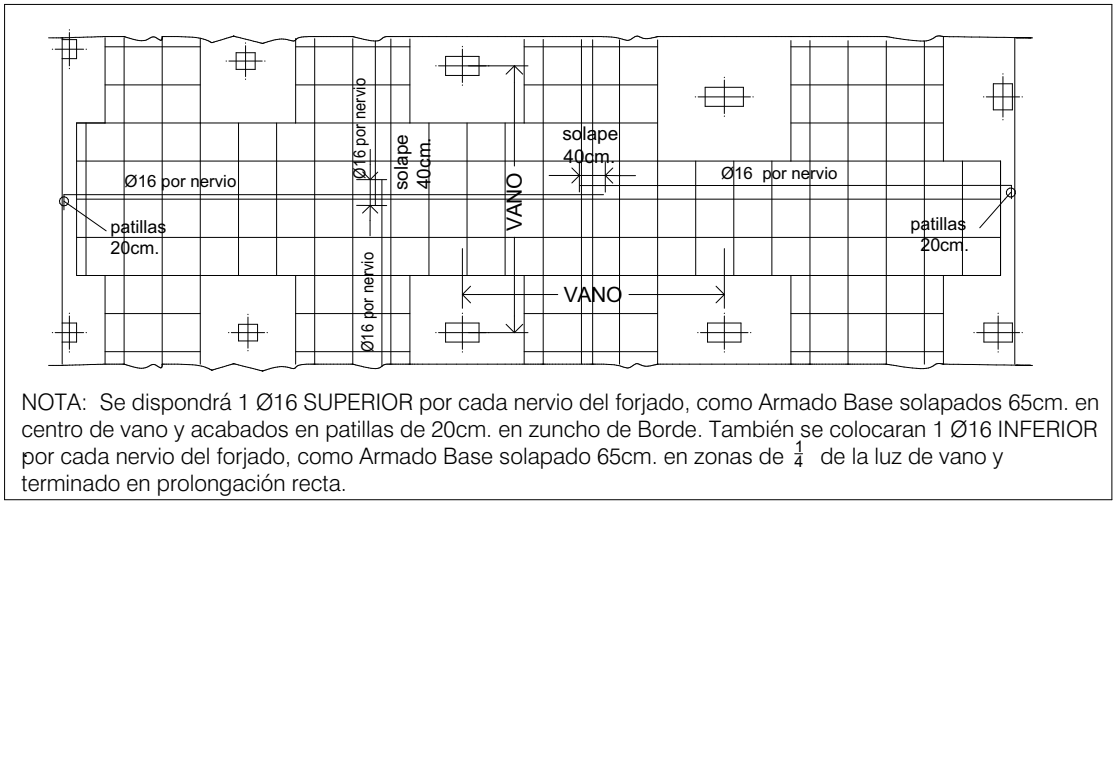



**MAGNÍFIC
AJUNTAMENT
DE BURRIANA**

Escala gráfica: 0 1 2 3 4 5 6 7 8 9 10 1:100 Norte

Título: Proyecto Básico y Ejecución
CONSULTORIO AUXILIAR DEL PUERTO DE BURRIANA

Promotor: Magnífic Ajuntament de Burriana

Situación: Av. Mediterránea, 1 36 B BURRIANA (CS)

Piano: FORJADO 3 - Replanteo

Arquitectos: UTE: NSO CUI PORT

Lucas Castellet Artero

Juan Ramon Castellet Chabrera

C/ TRINITAT, 40. ALMASSORA (CASTELLO) telf. 657 183 822 / 964 092 378 email: jrcastellet@gmail.com

Código: 25P08

Fecha: MAY/26

Escala A1: 1:100

Escala A3: 1:200

E.20