



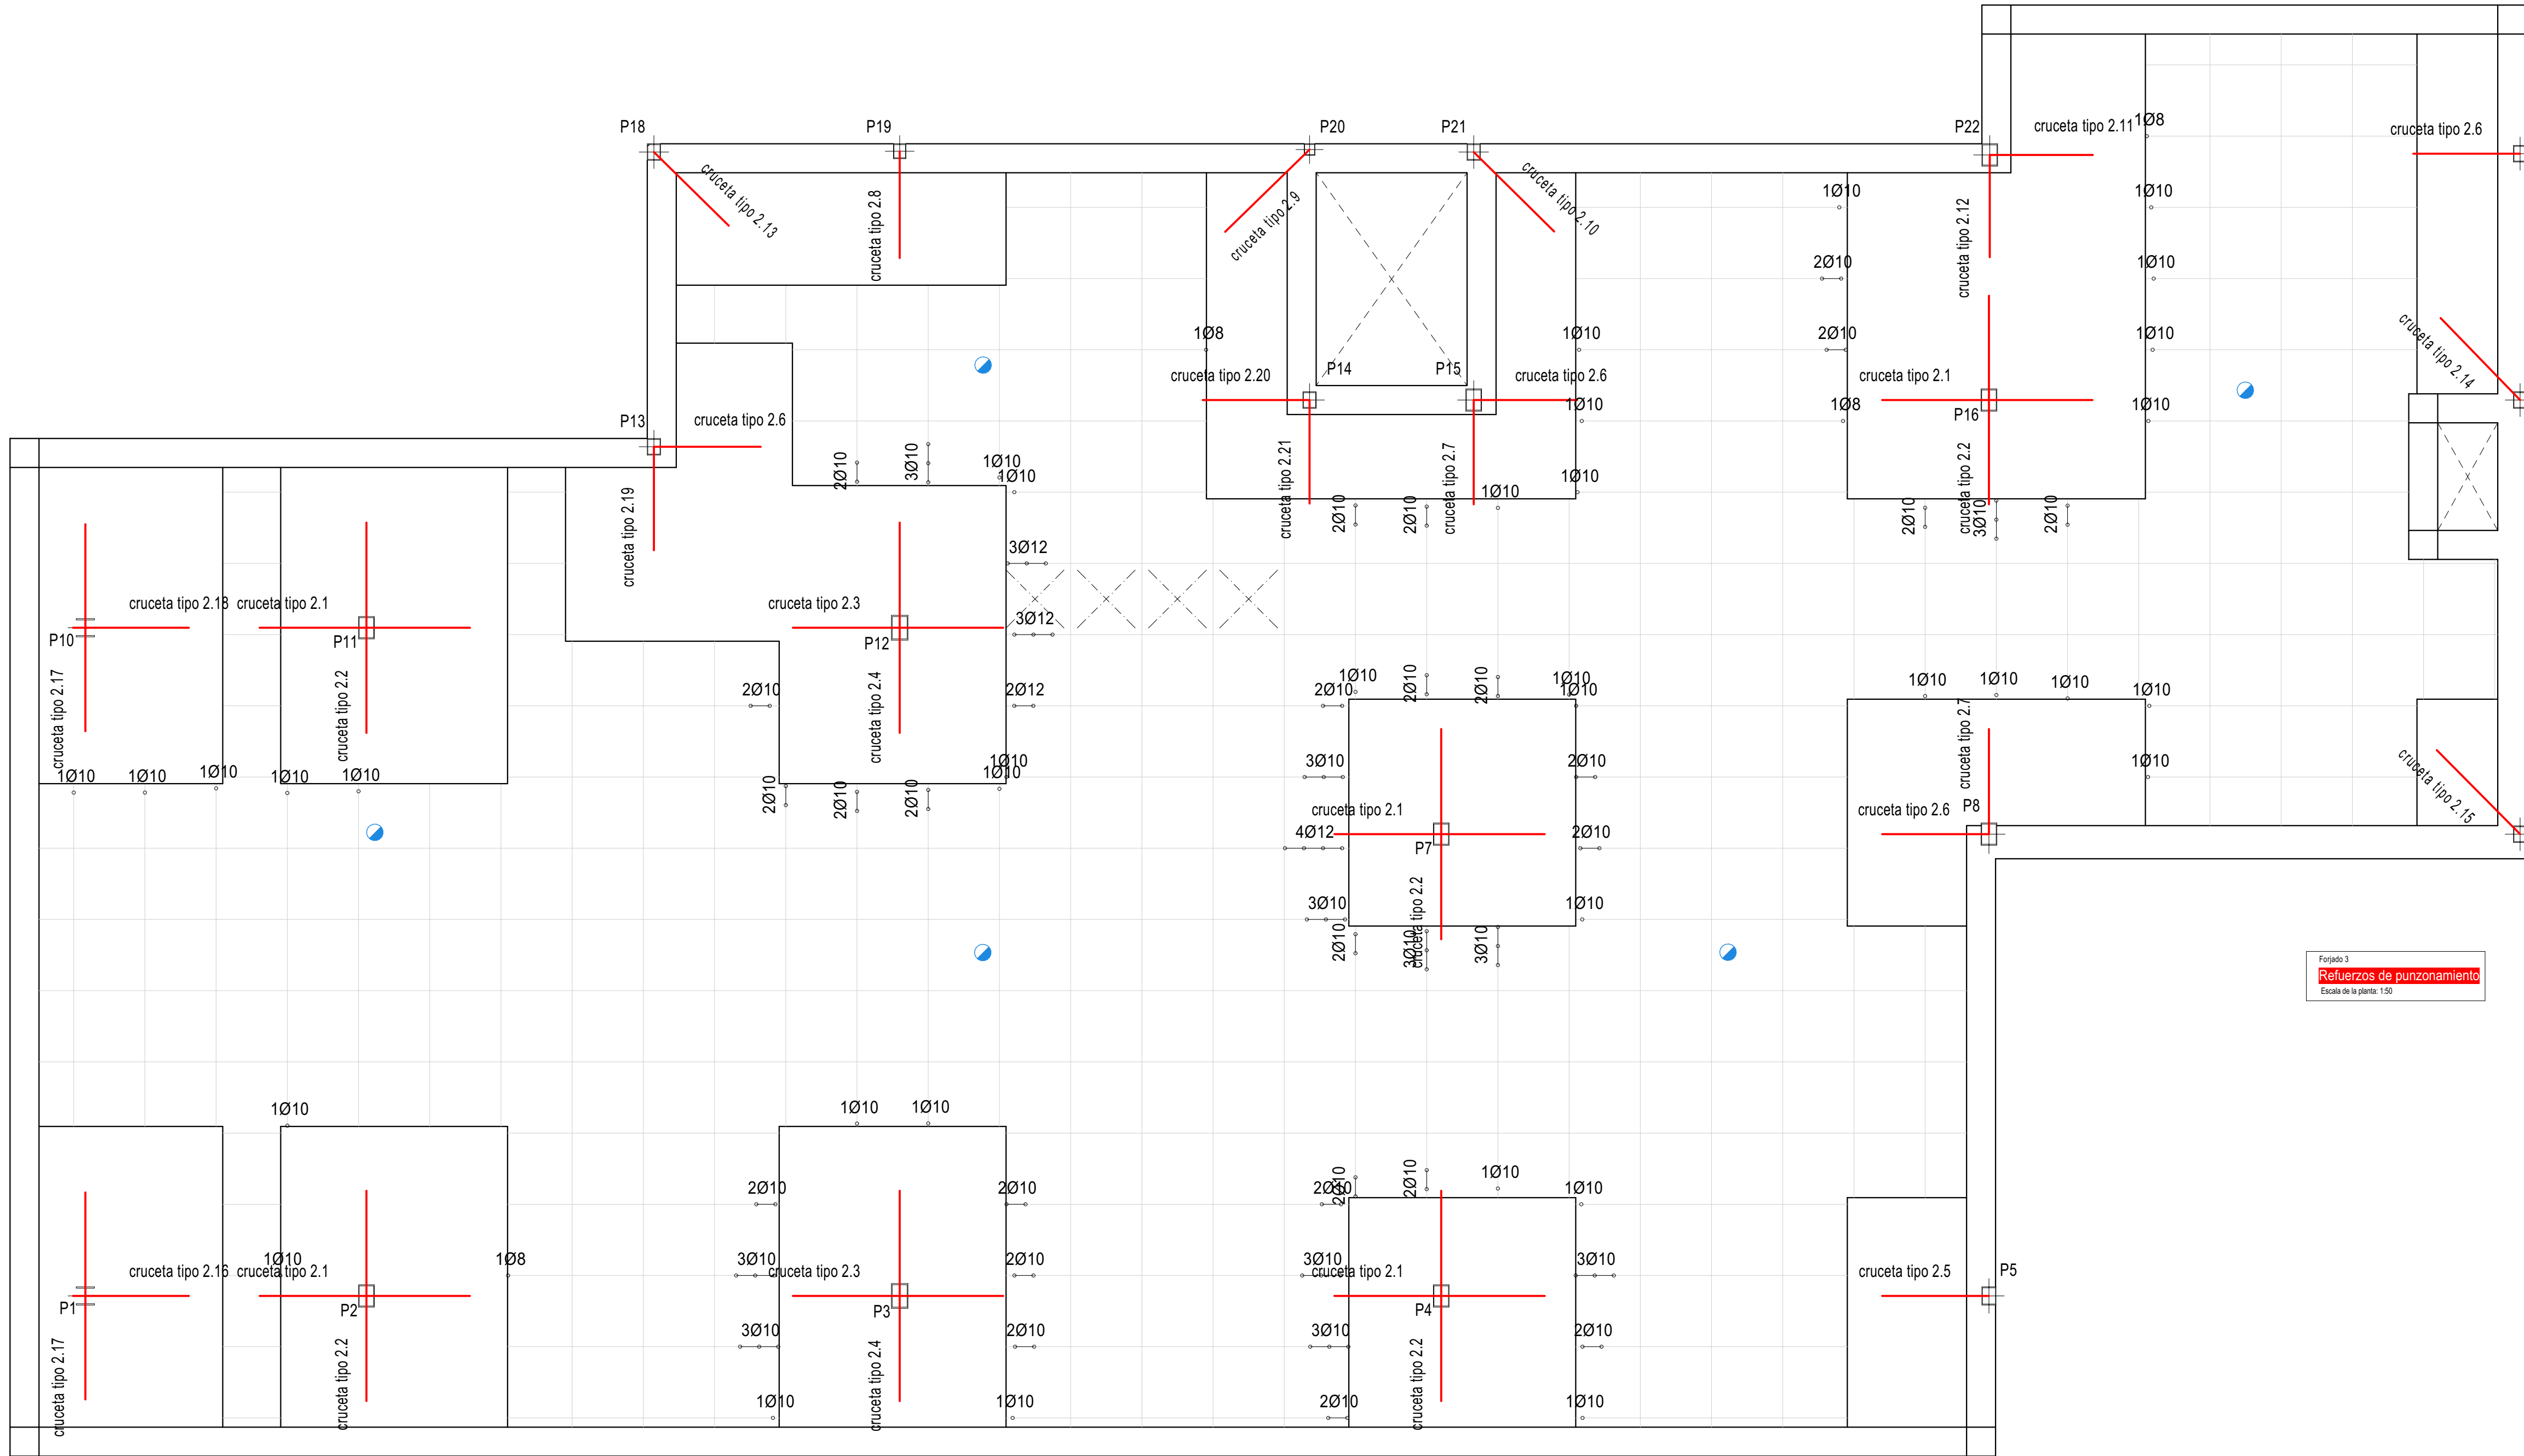

Forjado 3
Refuerzos de punzonamiento
Escala de la planta: 1:50

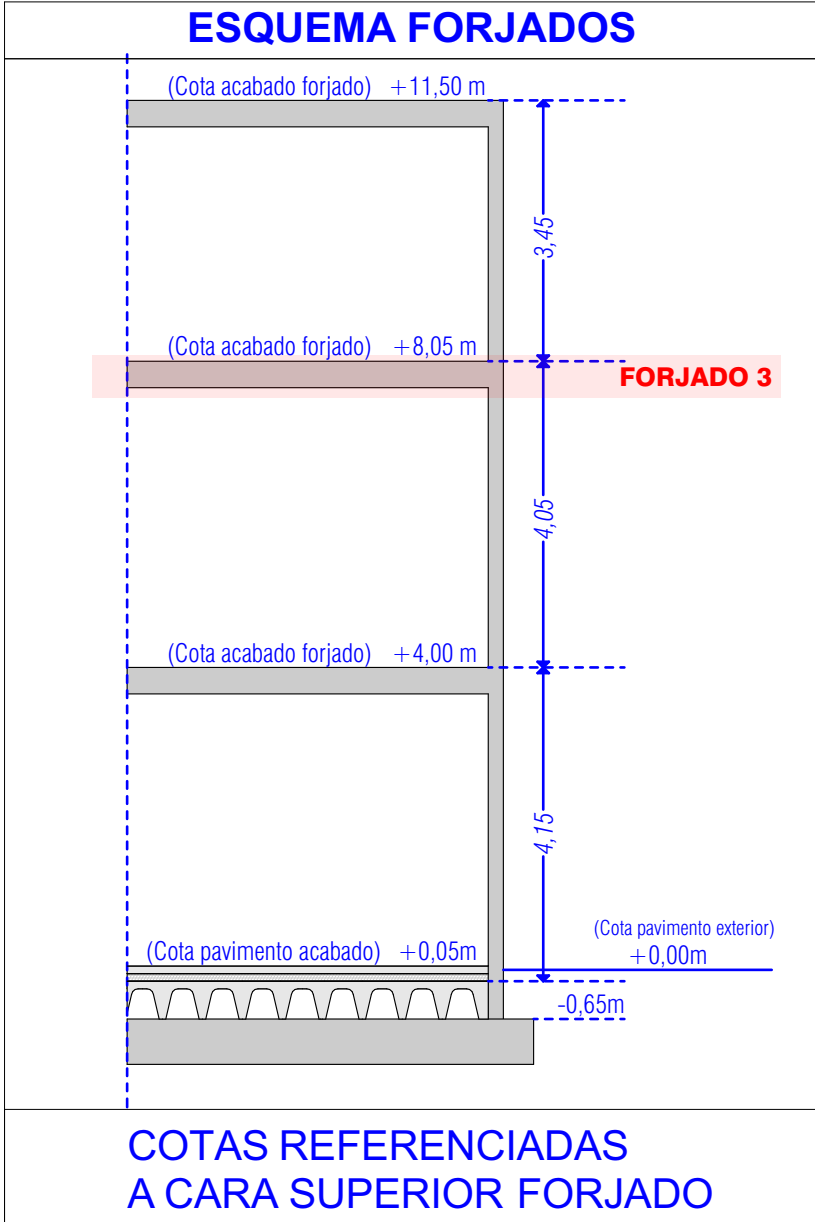

COTAS REFERENCIADAS
A CARA SUPERIOR FORJADO

CUADRO DE CARACTERÍSTICAS CODIGO ESTRUCTURAL											
CARACTERÍSTICAS GENERALES DE TODA LA OBRA											
TIPO DE ESTRUCTURA Y VIDA ÚTIL (art. 5.1.1)				Estructuras de edificación y otras estructuras comunes							
(ANEXO 18- Apartado 2.3 Vida útil)				50 años							
CONTROL DE EJECUCIÓN (Art. 14.3- Art. 22.4)				Normal							
TENSIÓN ADMISIBLE DEL TERRENO				0.50 kg/cm²							
CARACTERÍSTICAS DEL HORMIGÓN											
ELEMENTO ESTRUCTURAL	CLASE DE EXP.	TIPO DE HORMIGÓN (2)	CONSISTENCIA ADECUADO	NIVEL DE CONTROL	COEFICIENTE		RECUBRIMIENTO NOMINAL				
					Pers.	Acid.	Cnom=	Cddev=	Cmin		
							(art.43.4.1)				
							(art.43.4.1ver. 44.2.1 y 43.4.2)				
CIMENTACIÓN Y MUROS (1)	XSI	HA-30F20	100-150	Estadístico	1.50	1.30	30 mm	10 mm	20mm		
PILARES	XSI	HA-30F20	100-150	Estadístico	1.50	1.30	30 mm	10 mm	20mm		
JAMAS	XSI	HA-30F20	100-150	Estadístico	1.50	1.30	30 mm	10 mm	20mm		
LOSAS Y FORJADOS	XSI	HA-30F20	100-150	Estadístico	1.50	1.30	30 mm	10 mm	20mm		
(1) Para piezas homogéneas contra el terreno, recubrimiento min 70mm (Art. 44.2.1)											
(2) En obras de edificación, para pilares, forjados y vigas se utilizará horm. con consistencia fluida(F) salvo justificación en caso. (Art. 33.5)											