



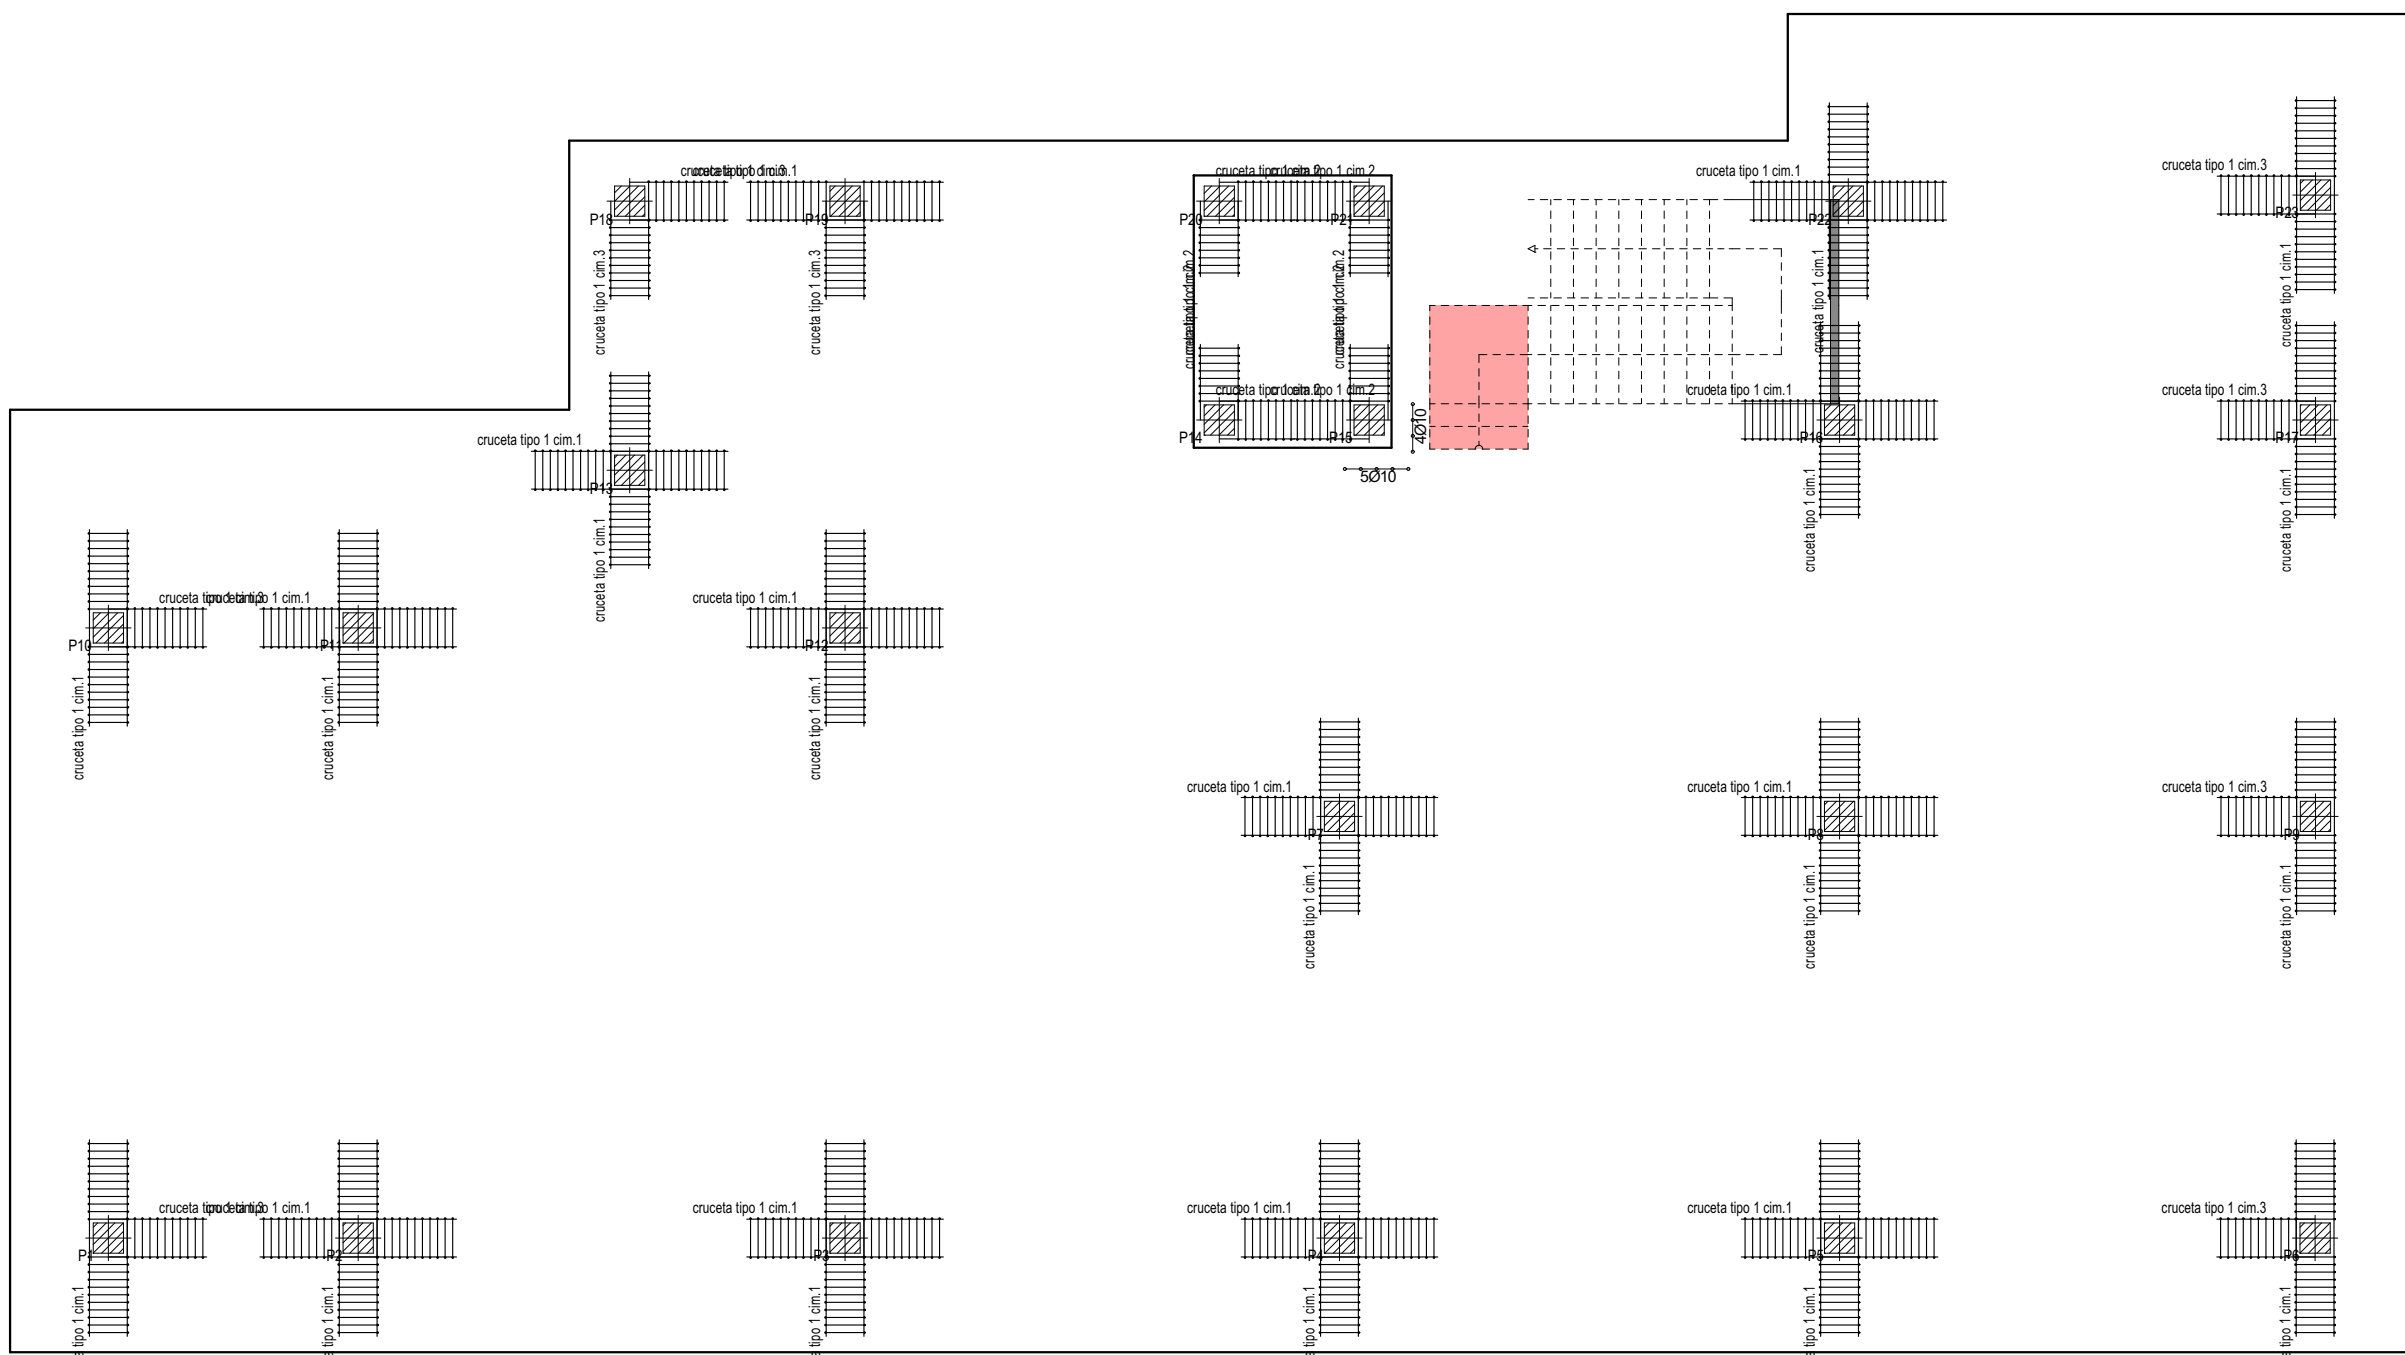

Refuerzos de punzonamiento
Cimentación
Escala de la planta: 1:100
Escala para los detalles: 1:50

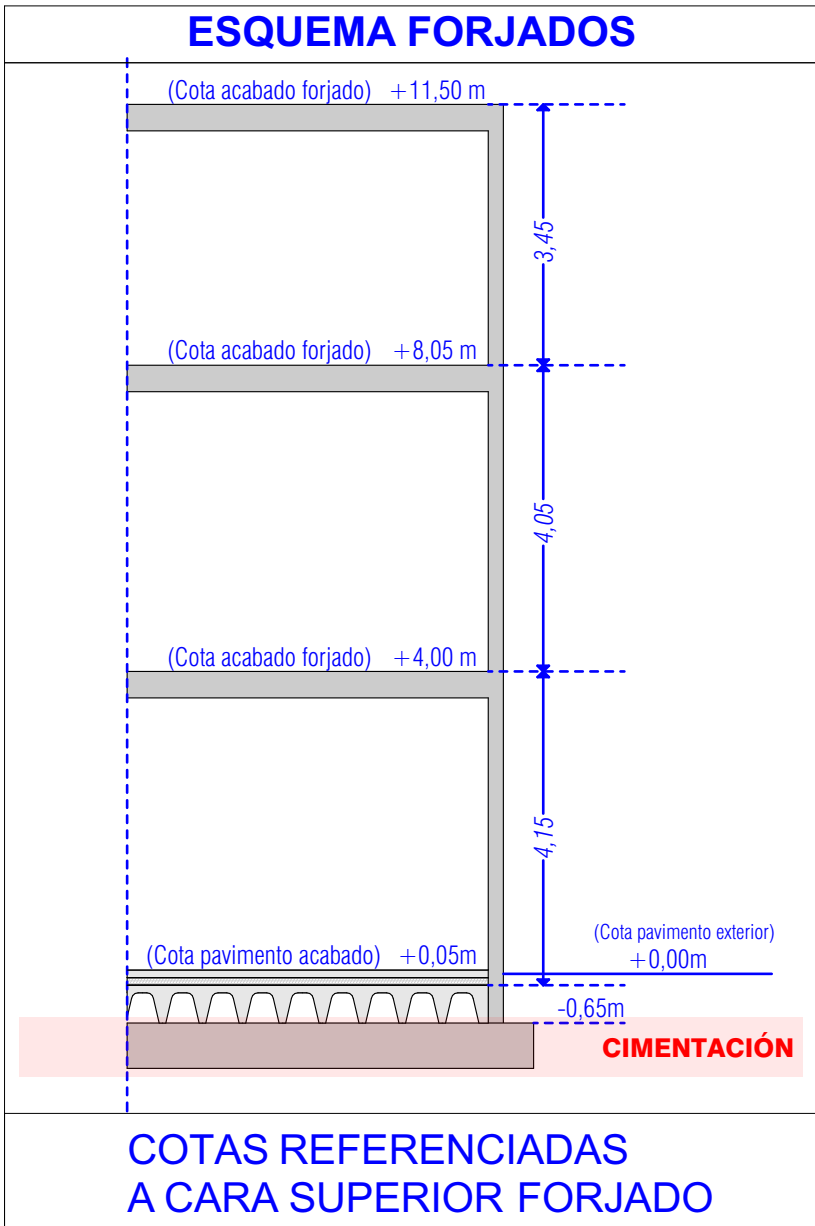

COTAS REFERENCIADAS
A CARA SUPERIOR FORJADO

CUADRO DE CARACTERÍSTICAS CODIGO ESTRUCTURAL									
CARACTERÍSTICAS GENERALES DE TODA LA OBRA									
TIPO DE ESTRUCTURA Y VIDA ÚTIL (Art. 5.1.1) (ANEJO 18- Apartado 2.3 Vida útil)				Estructuras de edificación y otras estructuras comunes 50 años					
CONTROL DE EJECUCIÓN (Art. 14.3- Art. 22.4)				Normal					
TENSIÓN ADMISIBLE DEL TERRENO				0.50 kg/cm²					
CARACTERÍSTICAS DEL HORMIGÓN									
ELEMENTO ESTRUCTURAL	CLASE DE EXP.	TIPO DE HORMIGÓN (2)	CONSISTENCIA ASIENTAMIENTO	NIVEL DE CONTROL	COEFICIENTE		RECUBRIMIENTO NOMINAL		
					Pers.	Acid.	Cnom= (art.43.4.3)	ACdev= (art.43.4.3)	Cmin (art.43.4.3)
CIMENTACIÓN Y MUROS (1)	XS1	HA-30F20	100-150	Estadístico	1.50	1.30	30 mm	10 mm	20mm
PILARES	XS1	HA-30F20	100-150	Estadístico	1.50	1.30	30 mm	10 mm	20mm
JACENAS	XS1	HA-30F20	100-150	Estadístico	1.50	1.30	30 mm	10 mm	20mm
LOSAS Y FORJADOS	XS1	HA-30F20	100-150	Estadístico	1.50	1.30	30 mm	10 mm	20mm

(1) Para piezas homogéneas contra el terreno, recubrimiento mínimo 70mm (Art. 44.2.1)

(2) En caso de edificación, para pilares, forjados y se usalizah hormigón D4º salvo justificación en caso (Art. 33.5)

(1) Para piezas hormigonadas contra el terreno, recubrimiento mín 70mm (Art. 44.2.1)
(2) En obras de edificación, para pilares, forjados y vigas se utilizará horm. consistencia fluida (F) salvo justificación en contra (Art. 33.5)



CARACTERÍSTICAS DEL ACERO						
ACEROS PARA ARMADURAS PASIVAS						
(ANEJO 18- 2.4.2.2)						
ELEMENTO ESTRUCTURAL	Barras y rollos de acero corrugado		Alambres corrugados y lisos		COEFICIENTES	
	B 500S		B 500T		Persistente	Accidental
TODA LA OBRA	Marcado CE		Marcado CE		1.15	1.00
CIMENTACIÓN Y MUROS						
PILARES						
JACENAS						
LOSAS Y FORJADOS						

En relación con el control del acero para las armaduras pasivas, cuando la conformidad de este disponga de marcado CE se comprobará mediante la verificación documental que los valores declarados en los documentos permiten deducir el cumplimiento de las especificaciones contempladas en el proyecto y en el artículo 34 del Código Estructural
En los casos en los que los productos no dispongan de un distintivo de calidad oficialmente reconocido conforma al art. 18:
• -dimensiones de menos de 300:
o División del suministro en lotes de max 30 t, tomando dos probetas a ensayar
• -dimensiones iguales o superiores a 300:
o Determinación de composición química sobre uno de cada uno de cada cuatro lotes
o División del suministro en lotes de max 30 t, tomando dos probetas a ensayar


DISPOSICIÓN DE SEPARADORES (Art. 49.8.2)		
ELEMENTO		DISTANCIA MÁXIMA
Elementos superficiales horizontales (losas, forjados, zapatas y losas de cimentación, etc.)	Emparrillado inferior	50 Ø ≤100cm
	Emparrillado superior	50 Ø ≤50cm
Muros	Cada emparrillado	50 Ø o 50cm
	Separación emparrillados	100 cm
Vigas (1)		100 cm
Soportes (1)		100 Ø ≤ 200cm

(1) Se dispondrán, al menos, tres planos de separadores por vano, en el caso de vigas, y por tramo, en el caso de los soportes, acoplados a los cerros o estribos
Ø: Diámetro de la armadura a la que se acople el separador


Pilar Central con Refuerzo a Punzonamiento. Cruceas Estribadas

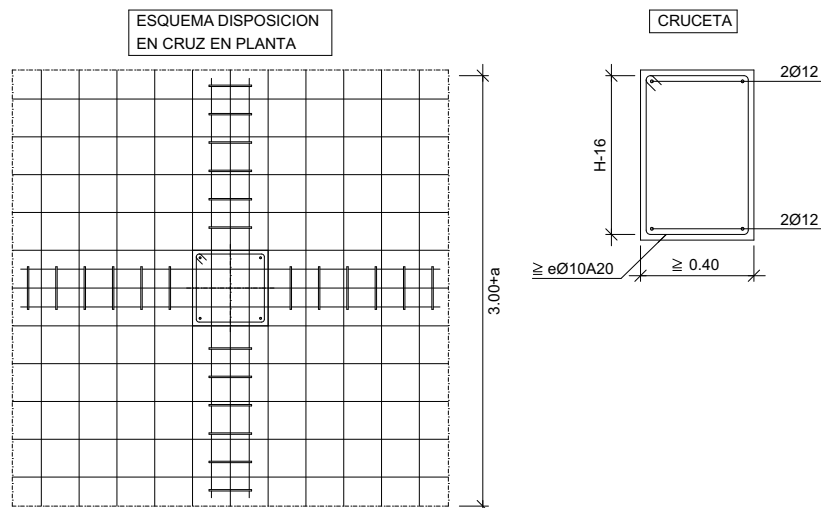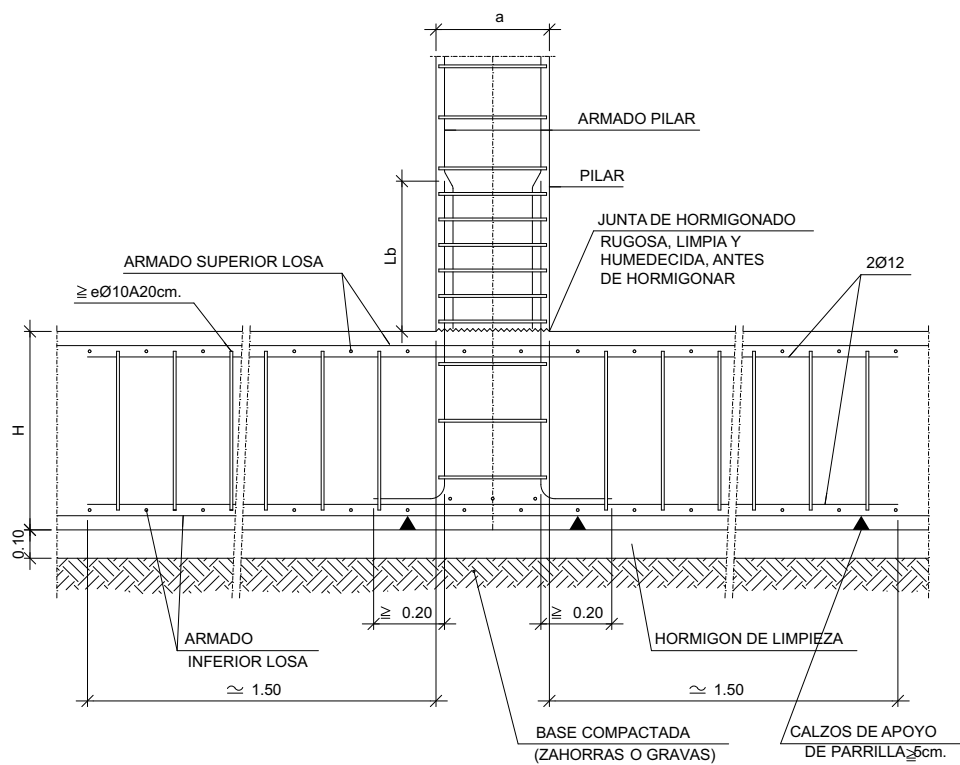


Viga Perimetral de Borde

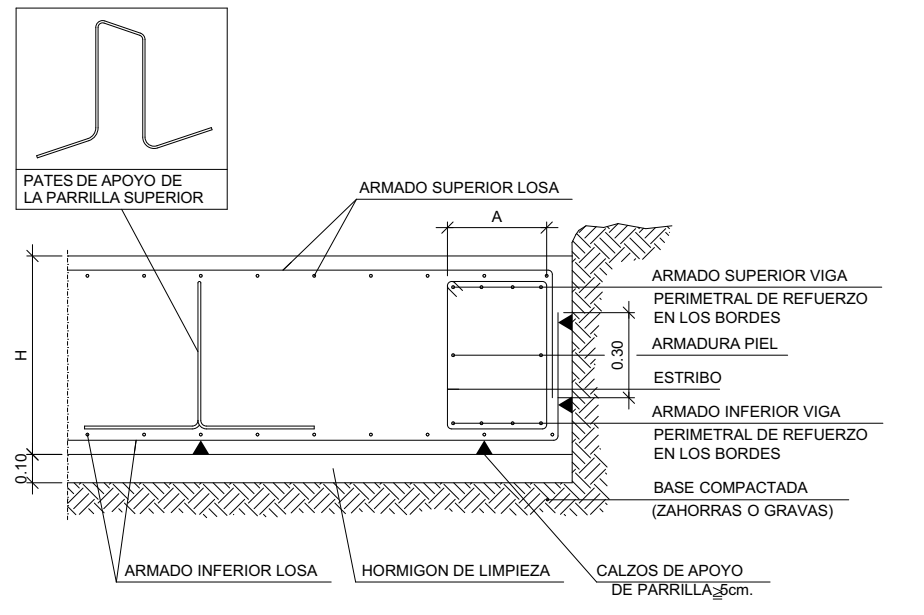

Pilar de Borde Sobre Viga Perimetral

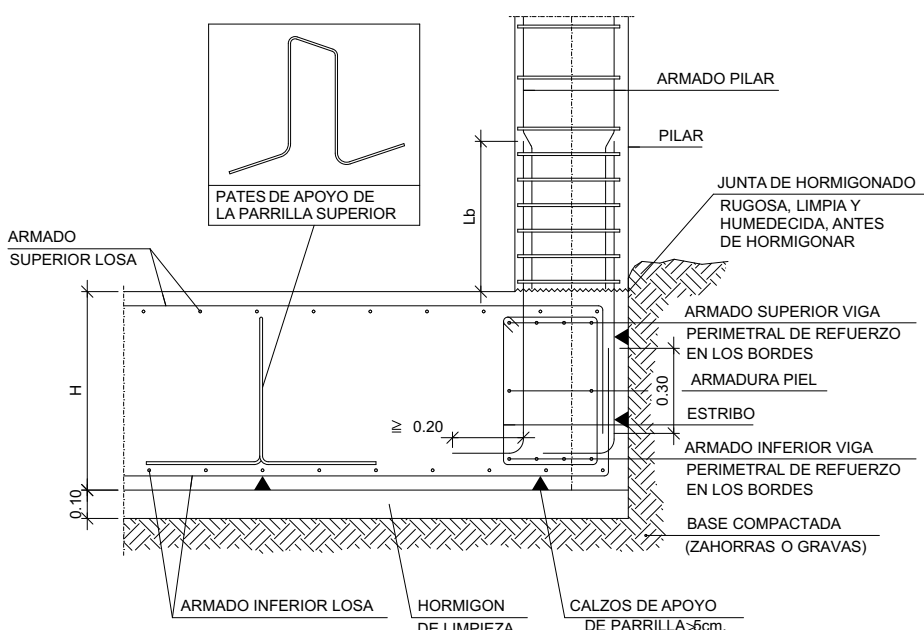

Foso de Ascensor

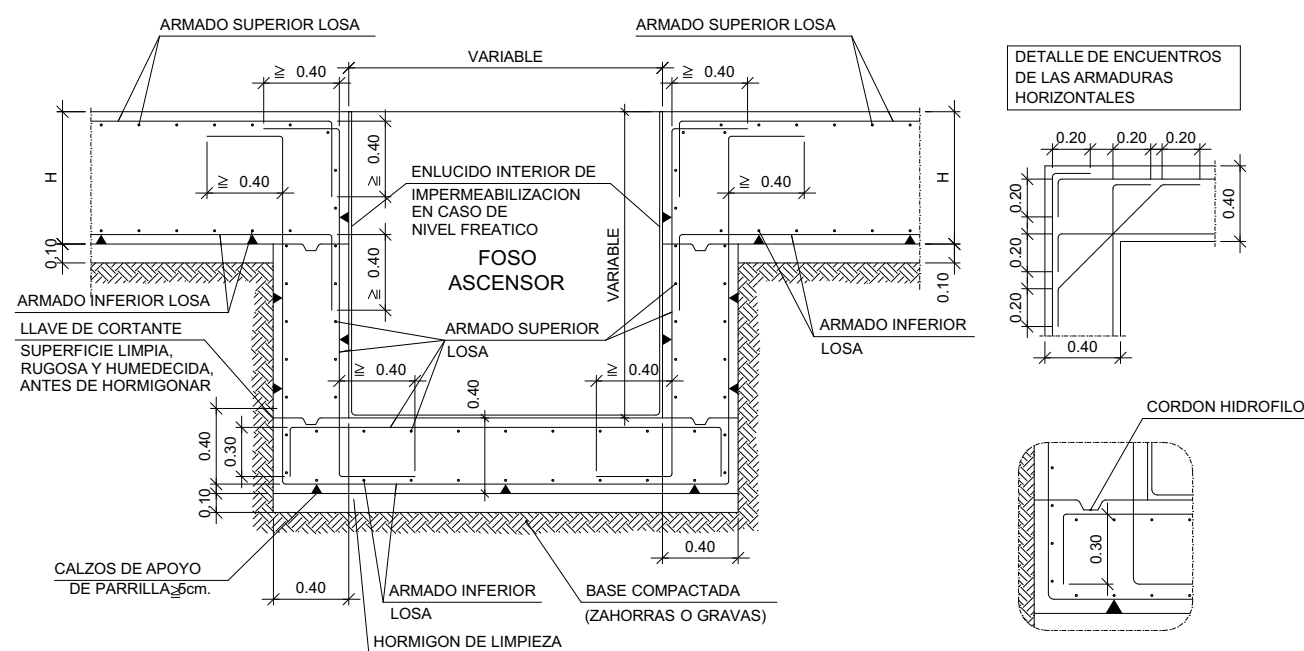

Escala gráfica				1:100		Norte			
				1:50					
Título				Proyecto Básico y Ejecución				Código	25P08
				CONSULTORIO AUXILIAR DEL PUERTO DE BURRIANA				Fecha	MAYO'26
Promotor				Magnífic Ajuntament de Burriana				Escala A1	1:100
									1:50
Situación				Av. Mediterránea, 1 36 B BURRIANA (CS)				Escala A3	1:200
									1:100
Plano				CIMENTACIÓN. Reforzos punzonamiento				E.8	
Arquitectos				UTE: NOU CSI PORT					
				Col. nº 3862				Col. nº 10063	
				C/ TRINITAT, 40. ALMASSORA (CASTELLO)				email: jrcastellet@gmail.com	
				tel. 657 183 822 / 964 092 378					