


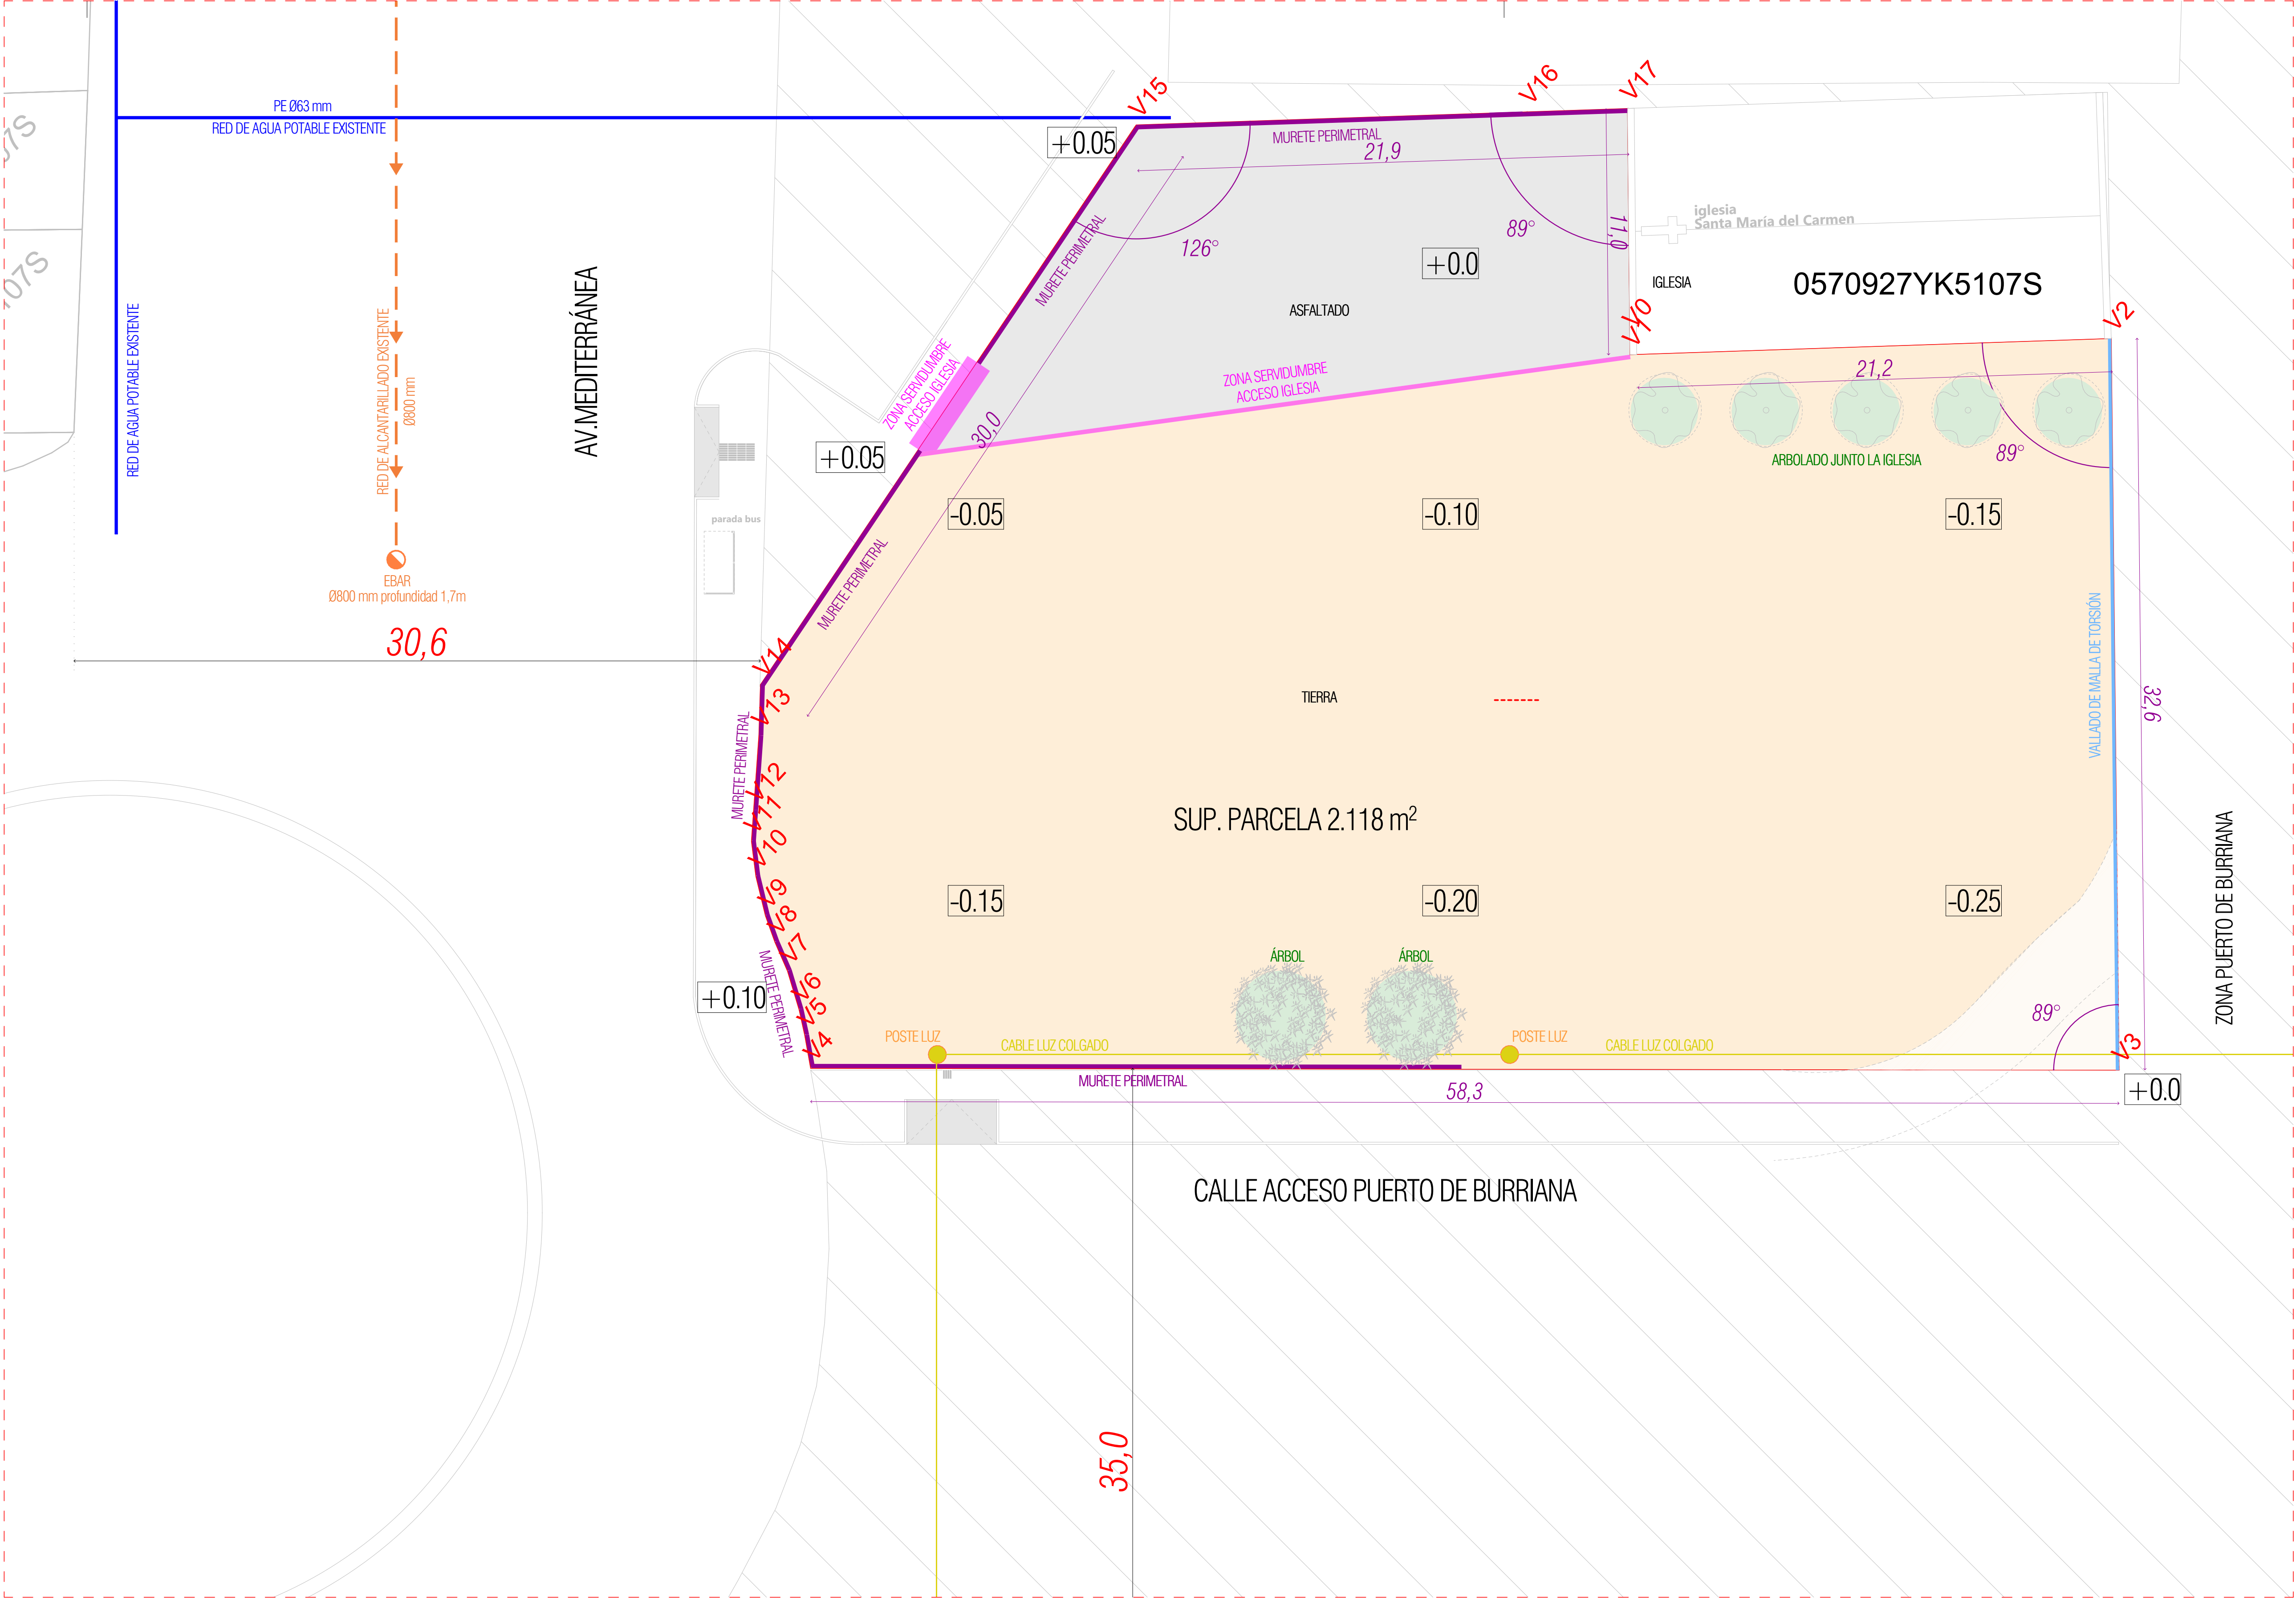


Coordenadas georreferenciadas de los vértices de la parcela

| Vértice | Coordenada X | Coordenada Y |
|---------|--------------|--------------|
| V0      | 750533.46    | 4416950.18   |
| V1      | 750532.83    | 4416949.59   |
| V2      | 750547.90    | 4416934.31   |
| V3      | 750524.17    | 4416911.95   |
| V4      | 750484.70    | 4416954.87   |
| V5      | 750485.60    | 4416956.07   |
| V6      | 750486.27    | 4416957.03   |
| V7      | 750487.18    | 4416958.57   |
| V8      | 750487.75    | 4416959.86   |
| V9      | 750488.33    | 4416960.97   |
| V10     | 750489.33    | 4416962.47   |
| V11     | 750490.35    | 4416963.68   |
| V12     | 750491.44    | 4416964.55   |
| V13     | 750494.04    | 4416966.63   |
| V14     | 750495.75    | 4416968.11   |
| V15     | 750495.75    | 4416972.71   |
| V16     | 750537.67    | 4416960.31   |
| V17     | 750540.82    | 4416957.11   |

LINEAS DEL SOLAR:  
·Frente: Avenida Mediterránea. (Noroeste).  
·Izquierda: Iglesia (0570927YK5107S0000HH) y Grupo Roger de Flor. (Noreste).  
·Derecha: Calle Acceso Zona Portuaria. (Suroeste)  
·Fondo: Zona Portuaria. (Sureste)



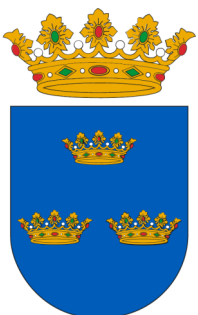

**MAGNÍFIC  
AJUNTAMENT  
DE BURRIANA**

Escala gráfica

Título

Promotor

Situación

Piano

Arquitectos

UTE: NOU CSI PORT

Norte

Código

Fecha

Escala A1

Escala A3

G.1.3

Proyecto Básico y Ejecución  
CONSULTORIO AUXILIAR DEL PUERTO DE BURRIANA

Magnífic Ajuntament de Burriana

Av. Mediterránea, 1 36 B BURRIANA ( CS )

Estado Actual parcela

Col nº 3862  
LUCAS CASTELLET ARTERO

Col nº 10063  
JUAN RAMÓN CASTELLET CHABRERA

email: jrcastellet@gmail.com