


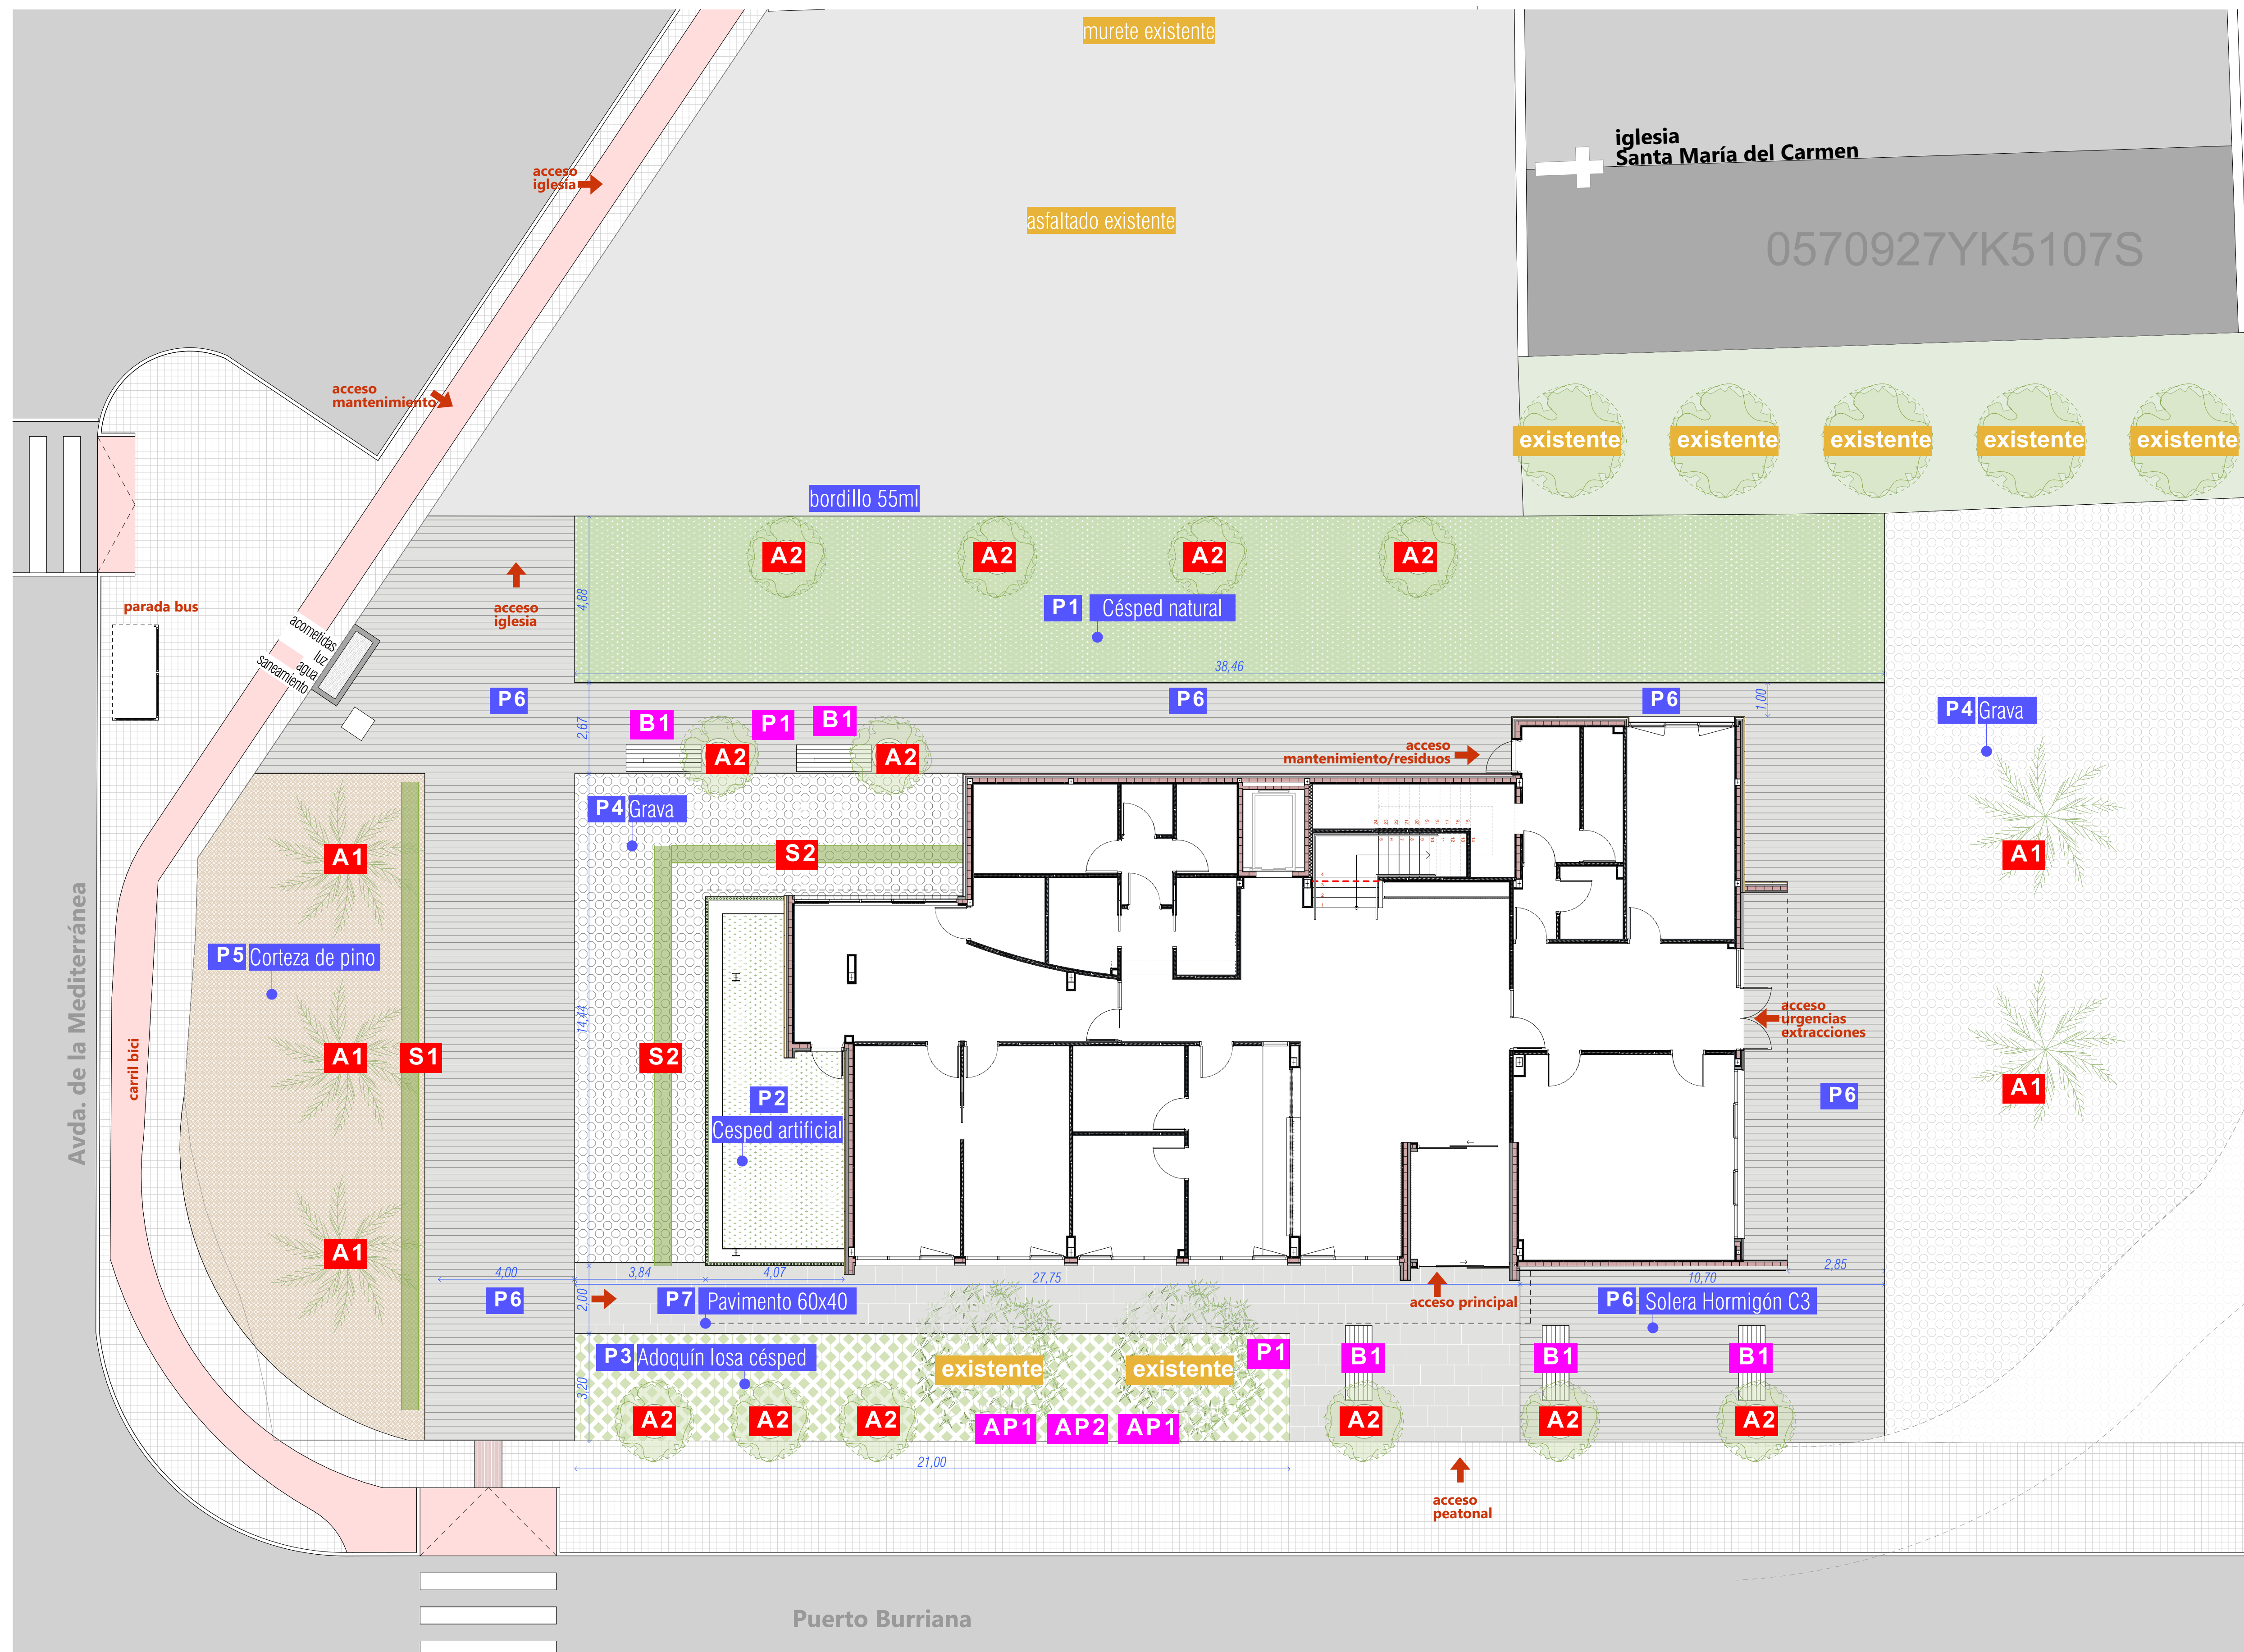

A1 Chamaerops humilis
5 Ud.

A2 Tamarix gallica
12 Ud.

S1 Alcea rosea
18 ml

S2 Myrtus communis
20 ml

B1 Banco "UM384 o equivalente"
5 Ud.

P1 Papelera "PA686 o equivalente"
2 Ud.

AP1 Aparcapatinetes "VBP05 o equivalente"
2 Ud.

AP2 Aparbicicletas "VBM20 o equivalente"
1 Ud.

P1 Césped natural
190 m²

P2 Césped artificial
30 m²

P3 Adoquín losa césped
70 m²

P4 Grava
340 m²

P5 Corteza de pino
125 m²

P6 Solera Hormigón
fratasado acabado C3
330 m²

P7 Pavimento "Fenollar
60x40 o similar"
80 m²

PLANO URBANIZACIÓN ORIENTATIVO. Pavimento, arbolado y mobiliario. NO CONTEMPLADO EN EL PROYECTO

**MAGNÍFIC
AJUNTAMENT
DE BURRIANA**

Escala gráfica

0 1 2 3 4 5 6 7 8 9 10 11 12 13 14 15 16 17 18 19 20

Título

Proyecto Básico y Ejecución
CONSULTORIO AUXILIAR DEL PUERTO DE BURRIANA

Promotor

Magnífic Ajuntament de Burriana

Situación

Av. Mediterránea, 1 36 B BURRIANA (CS)

Plano

Plano Urbanización orientativo

Arquitectos

UTE: NOU CSI PORT

Código

25P08

Fecha

MAYO'26

Escala A1

1:100

Escala A3

1:200

G.1.4

Col nº 3862
LUCAS CASTELLET ARTERO

Col nº 10063
JUAN RAMÓN CASTELLET CHABRERA

C/ TRINITAT, 40. ALMASSORA (CASTELLO)

tel. 657 183 822 / 964 092 378

email: jrcastellet@gmail.com