


1- CONTACTOS DIRECTOS

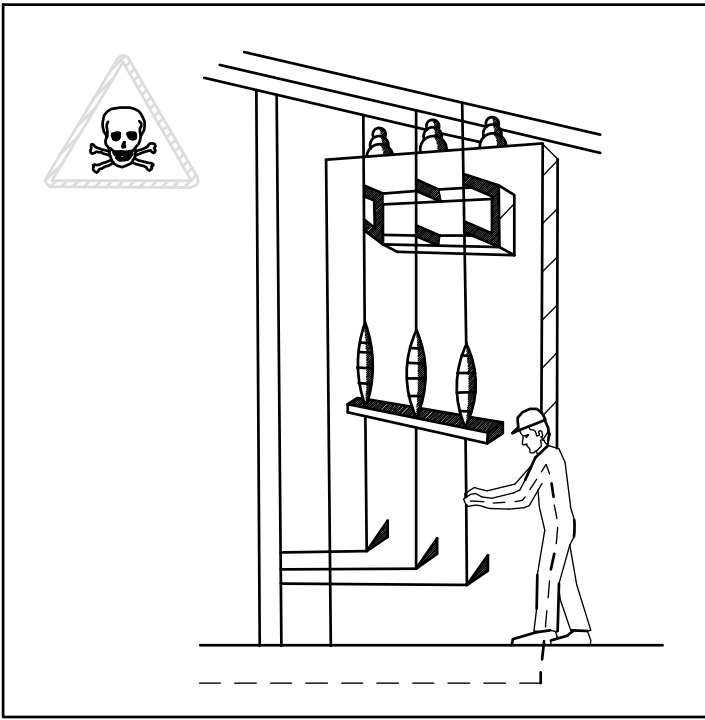


MANIPULACION DE INSTALACIONES




REPARACION DE EQUIPOS BAJO TENSION


2- CONTACTOS INDIRECTOS

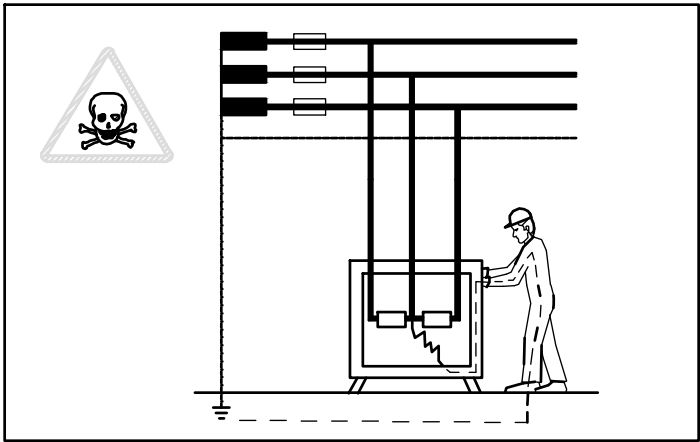

DEFECTOS DE AISLAMIENTO EN MAQUINAS SIN PROTECCION.


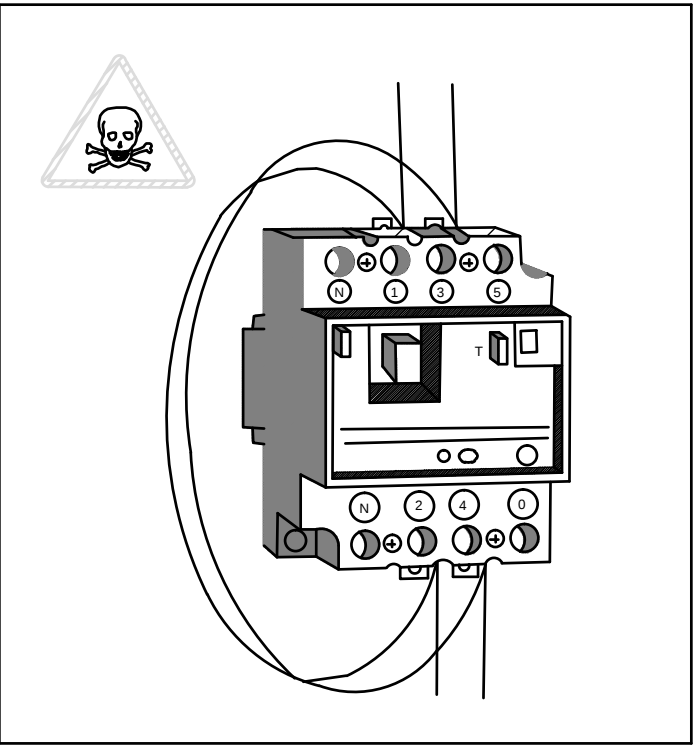


PUENTEADO DE ELEMENTOS DE PROTECCION.

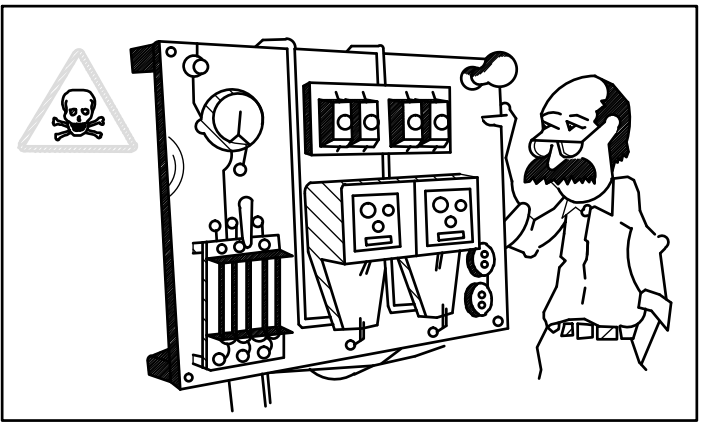


DEFECTOS DE AISLAMIENTO EN MAQUINAS CUYO SISTEMA DE PROTECCION SE ENCUENTRA MAL CALIBRADO O DISEÑADO.

RIESGOS ELECTRICOS
CAUSAS DE ACCIDENTES POR ELECTRICIDAD

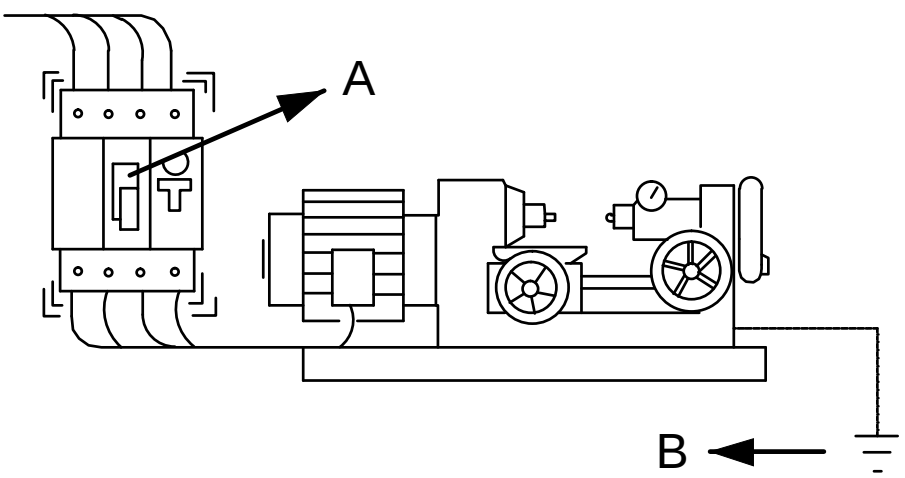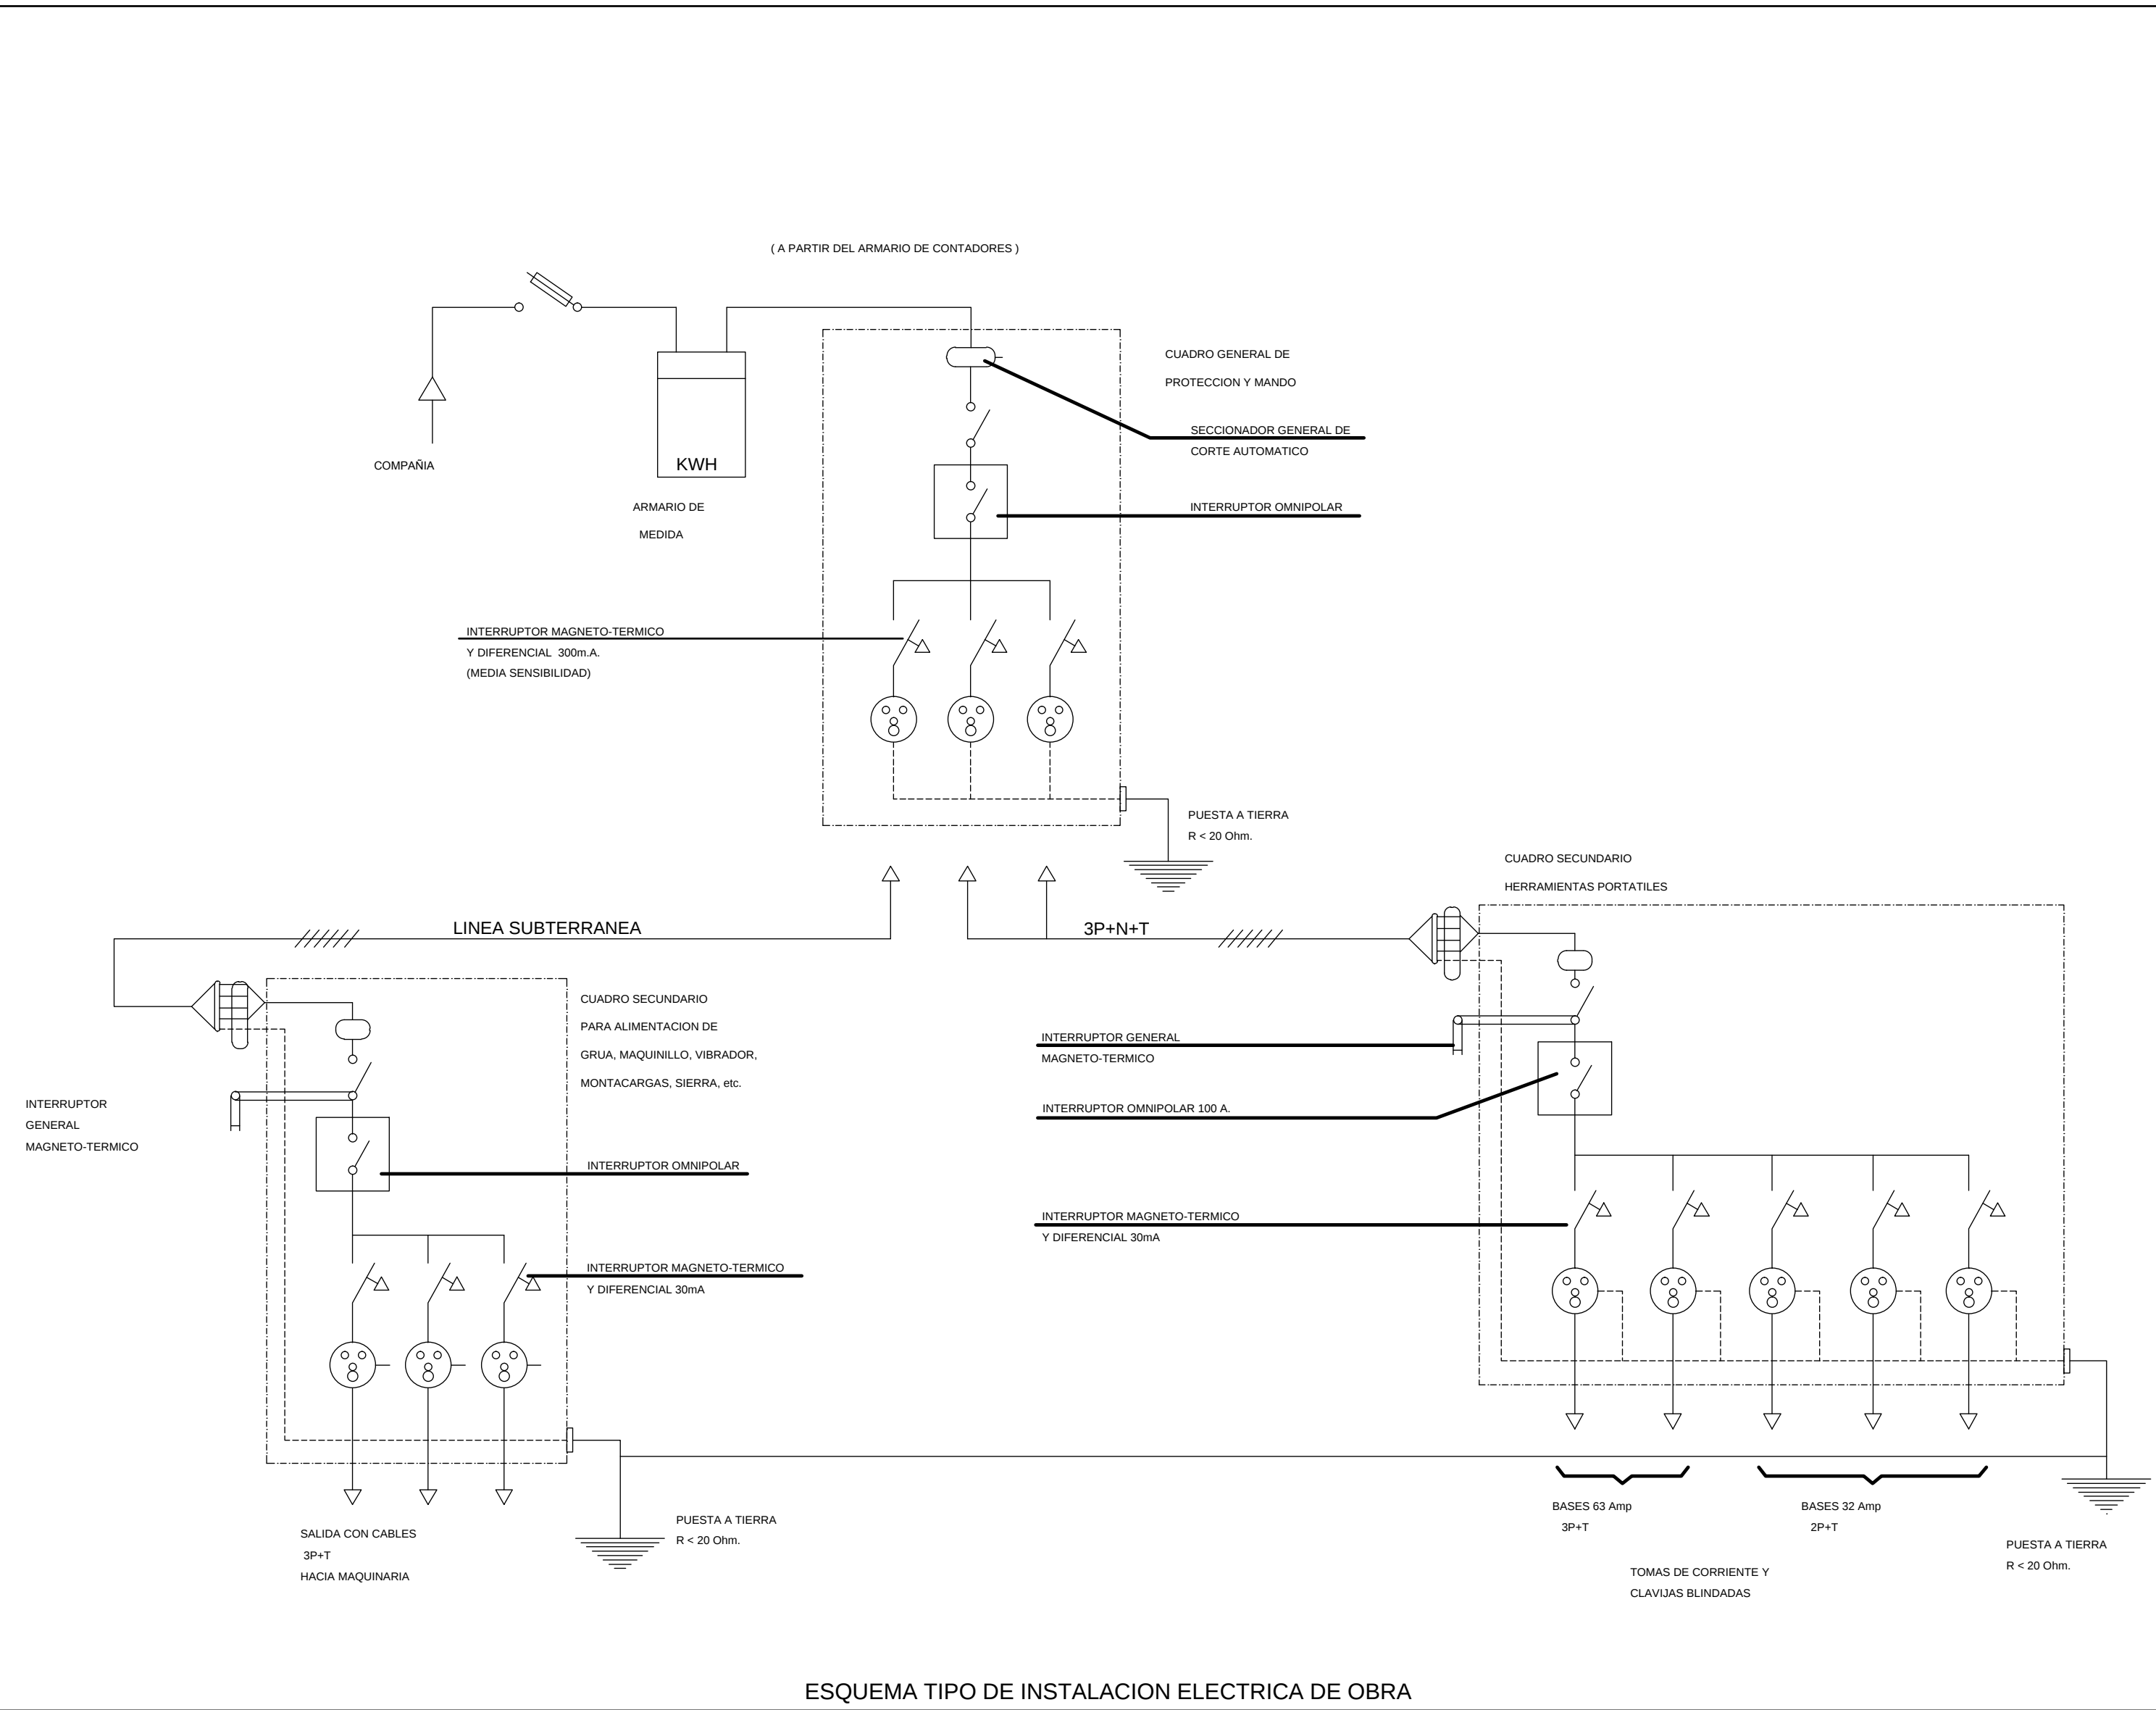


A -EL INTERRUPTOR DIFERENCIAL LIMITA LA INTENSIDAD Y EL TIEMPO, DEL DEFECTO.

B -LA PUESTA A TIERRA NOS LIMITA LA TENSION DE DEFECTO A VALORES DE SEGURIDAD.

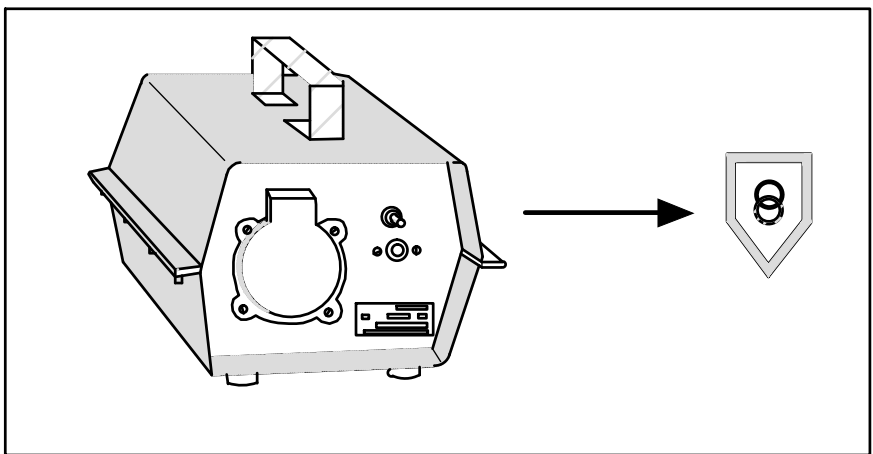


TENSION DE SEGURIDAD:

-CON PEQUEÑAS TENSIONES ES PRACTICAMENTE IMPOSIBLE CAUSAR DAÑO A LAS PERSONAS.

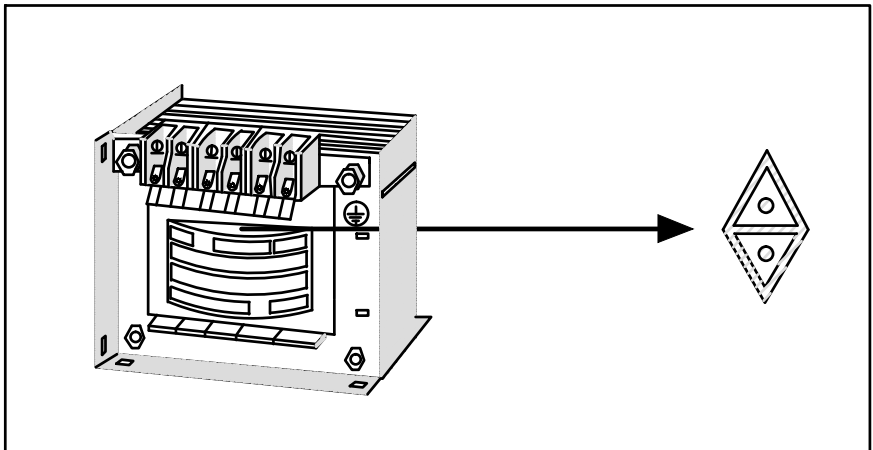

TRANSFORMADOR SEPARADOR DE CIRCUITOS:

-NO EXISTE UNION ELECTRICA ENTRE EL CIRCUITO DE ALIMENTACION Y EL DE UTILIZACION.

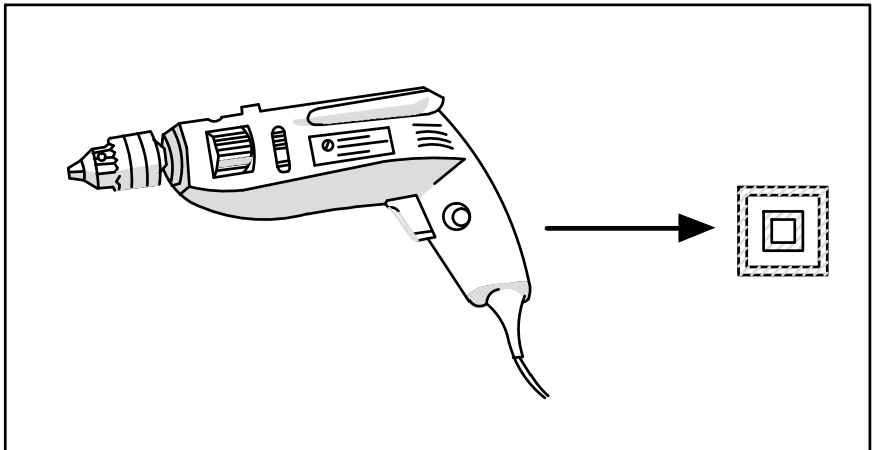

DOBLE AISLAMIENTO:

-EL CONTACTO SOLO SE PRODUCIRA EN EL CASO DE FALLO DE LOS DOS AISLAMIENTOS.

-NO MANIPULE LAS INSTALACIONES ELECTRICAS SI NO ESTA PREPARADO Y AUTORIZADO PARA ELLO.

-NO UTILICE AGUA PARA APAGAR FUEGOS DE ORIGEN ELECTRICO.

-ANTE UNA PERSONA ELECTRIZADA NO LA TOQUE DIRECTAMENTE.

SISTEMAS DE PROTECCION

Escala gráfica

Norte

Título Proyecto Básico y Ejecución
CONSULTORIO AUXILIAR DEL PUERTO DE BURRIANA

Código 25P08
Fecha MAYO'26

Promotor Magnífic Ajuntament de Burriana

Escala A1
Escala A3

Situación Av. Mediterránea, 1 36 B BURRIANA (CS)

Piano SYS Detalle 12

SYS.15

Arquitectos UTE: NOU CSI PORT

Col nº 3862
LUCAS CASTELLET ARTERO



Col nº 1.0063
JUAN RAMÓN CASTELLET CHABRERA

