

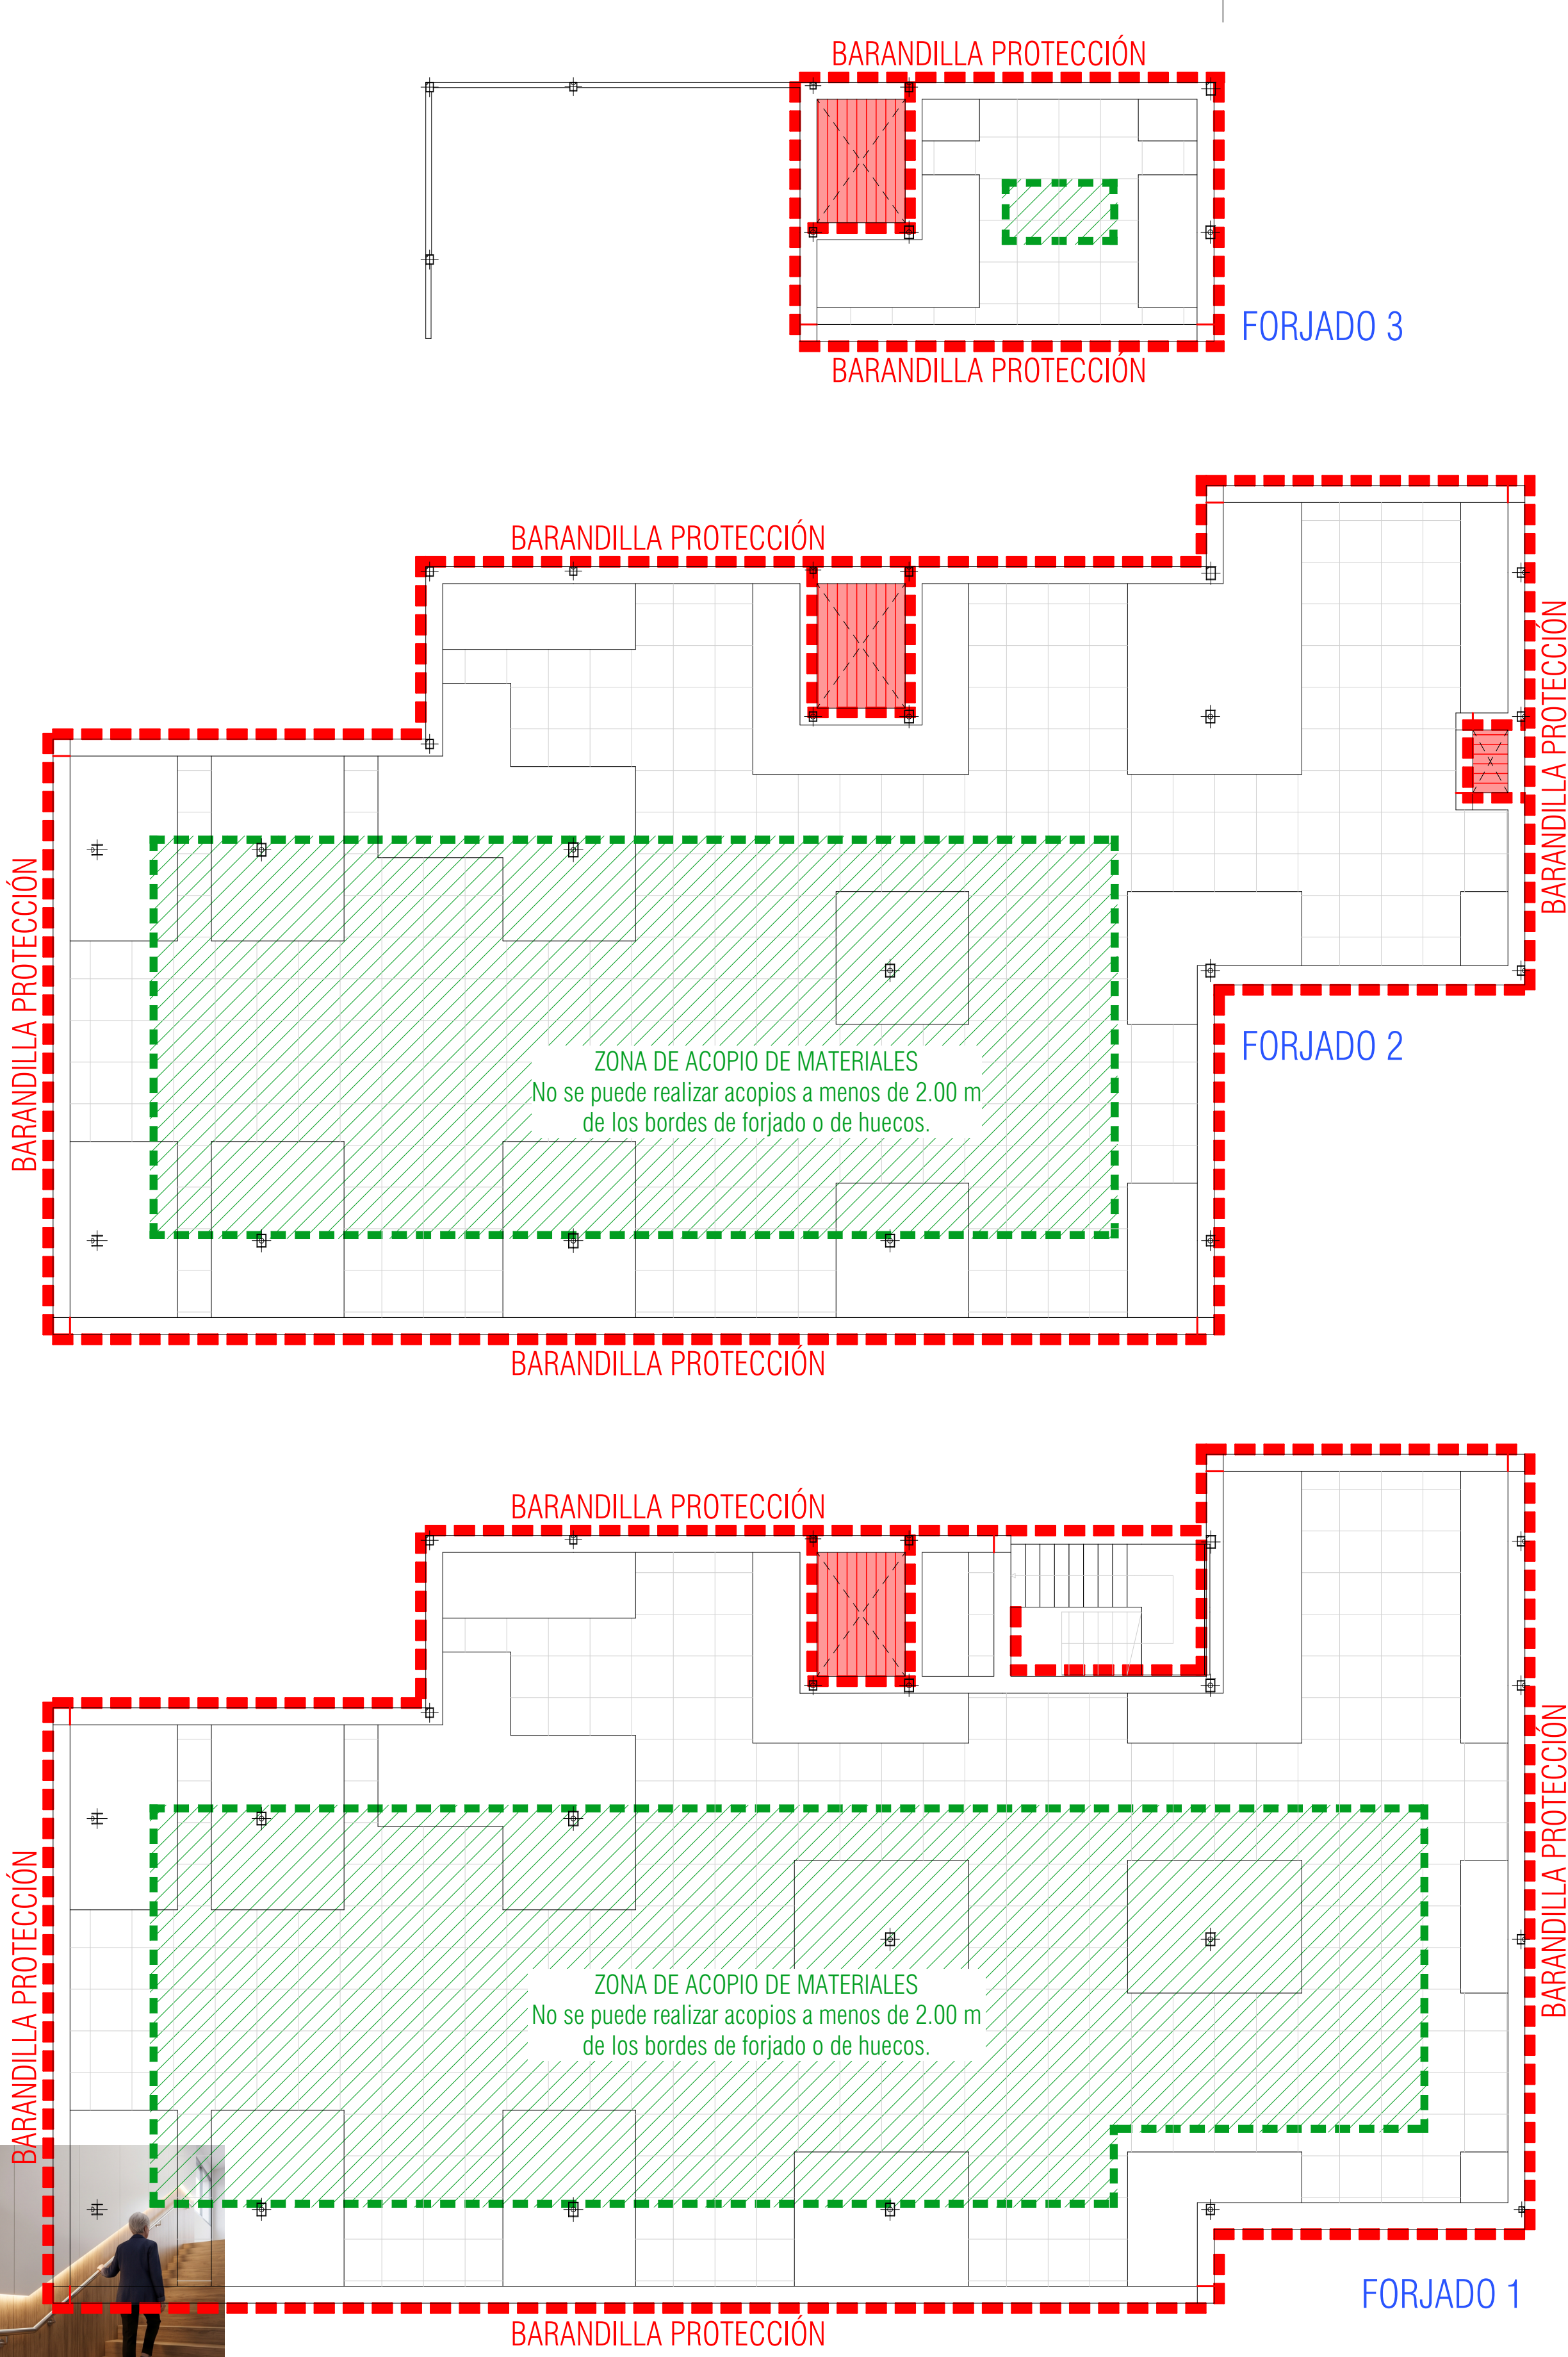


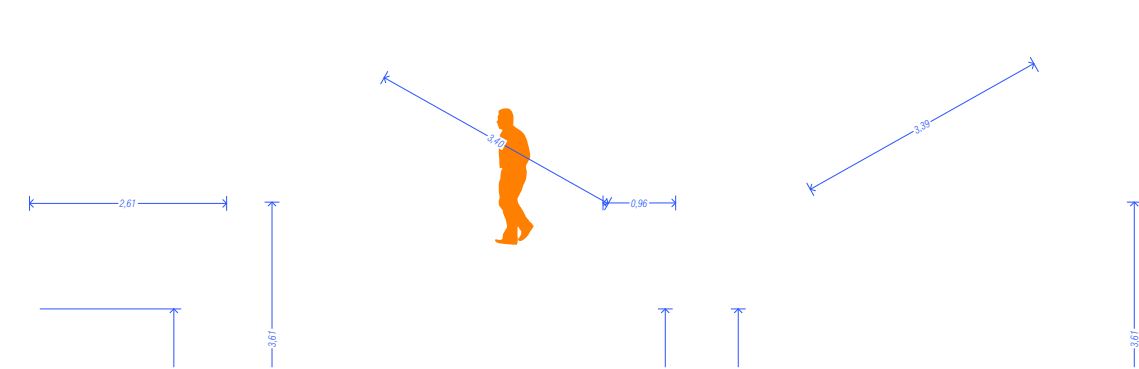

LEYENDA SEGURIDAD Y SALUD

- Protección de hueco horizontal con tableros de madera
- Zona de acopio de materiales
- Barandilla de protección de perímetro de forjados y huecos

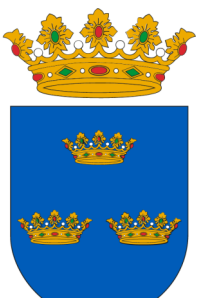

**MAGNÍFIC
AJUNTAMENT
DE BURRIANA**

Escala gráfica		Norte	
Título	Proyecto Básico y Ejecución CONSULTORIO AUXILIAR DEL PUERTO DE BURRIANA		Código 25P08
Promotor	Magnífic Ajuntament de Burriana		Fecha MAYO'26
Situación	Av. Mediterránea, 1 36 B BURRIANA (CS)		Escala A1 1:100
Piano	SYS Plantas		Escala A3 1:200
Arquitectos	UTE: NOU CSI PORT		
Col nº 3862 LUCAS CASTELLET ARTERO		Col nº 1.0063 JUAN RAMÓN CASTELLET CHABRERA	
C/ TRINITAT, 40. ALMASSORA (CASTELLO)		telf. 657 183 822 / 964 092 378 email: jrcastellet@gmail.com	