


----- AMBITO DEL SECTOR
- - - - - SUPERFICIES ADSCRITAS

AMBITO 1	
SUPERFICIE TOTAL	20.986,13 m ²
SUP. MANZANAS	15.860,49 m ²
SUP. ESPACIO LIBRES	0 m ²
SUP. RED. VIARIA	5.125,64 m ²
SUP. CENTRO TRANSF.	0 m ²

AMBITO 2	
SUPERFICIE TOTAL	41.634,09 m ²
SUP. ADSCRITA	1.055,41 m ²
SUP. MANZANAS	25.273,57 m ²
SUP. ESPACIO LIBRES	5.916,86 m ²
SUP. RED. VIARIA	9.348,25 m ²
SUP. CENTRO TRANSF.	40 m ²


EXCELENTISIMO AYUNTAMIENTO
DE BURRIANA

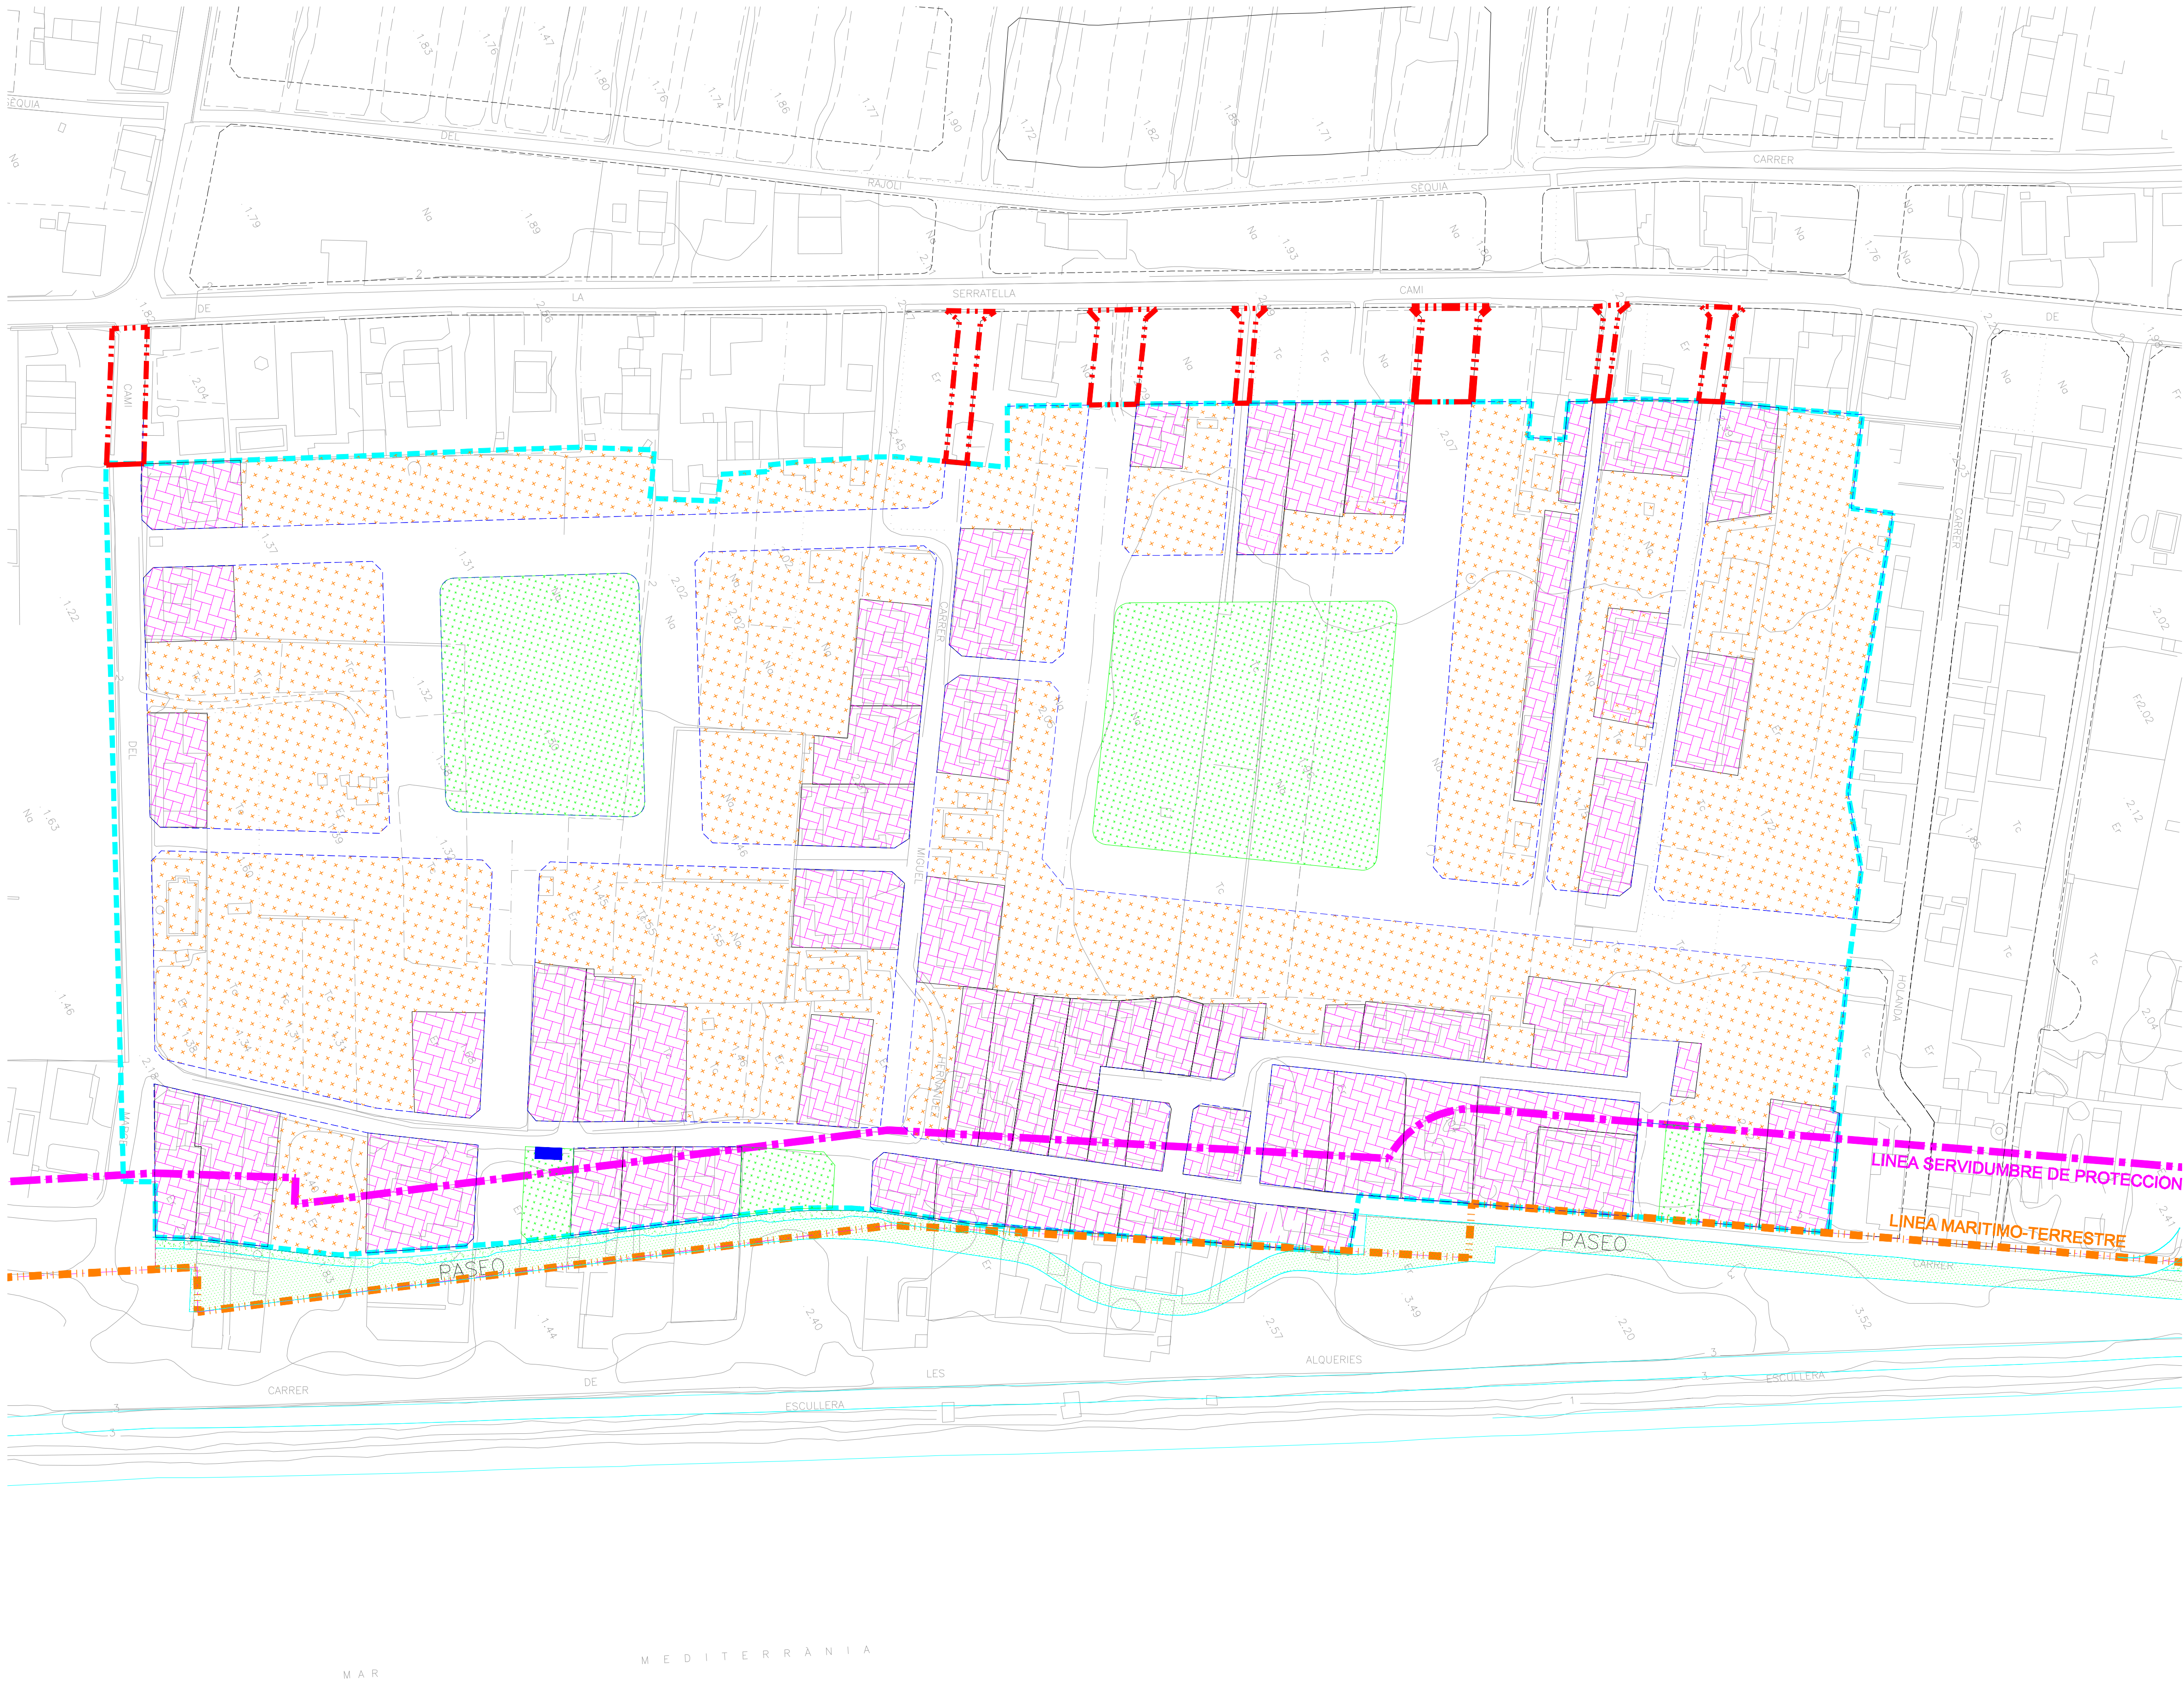

PROMUEVE:
**L3M CONSTRUCCION,
URBANISMO Y SERVICIOS S.A.**



ESCALA:
1/1000

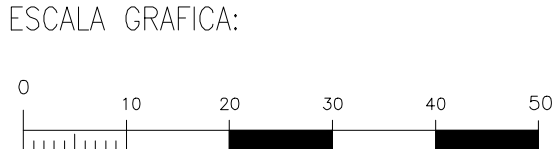

PLAN DE REFORMA INTERIOR
CAMINO DE LA SERRATELLA-CAMINO DEL MARGEN
EN SUELO URBANO
BURRIANA - CASTELLON

CODIGO:
PAI.PR-05.12
REVISION:
002

FECHA:
NOVIEMBRE
2007

HOJA:
1 DE 1

Nº DE PLANO
3.1

DESIGNACION DEL PLANO:
PLANEAMIENTO VIGENTE:
CALIFICACION Y ASIGNACION
DE DESTINOS URBANISTICOS

AUTOR DEL PROYECTO:
JUAN JOSE BONILLO DIAZ
Ing. Caminos, Canales y Puertos.