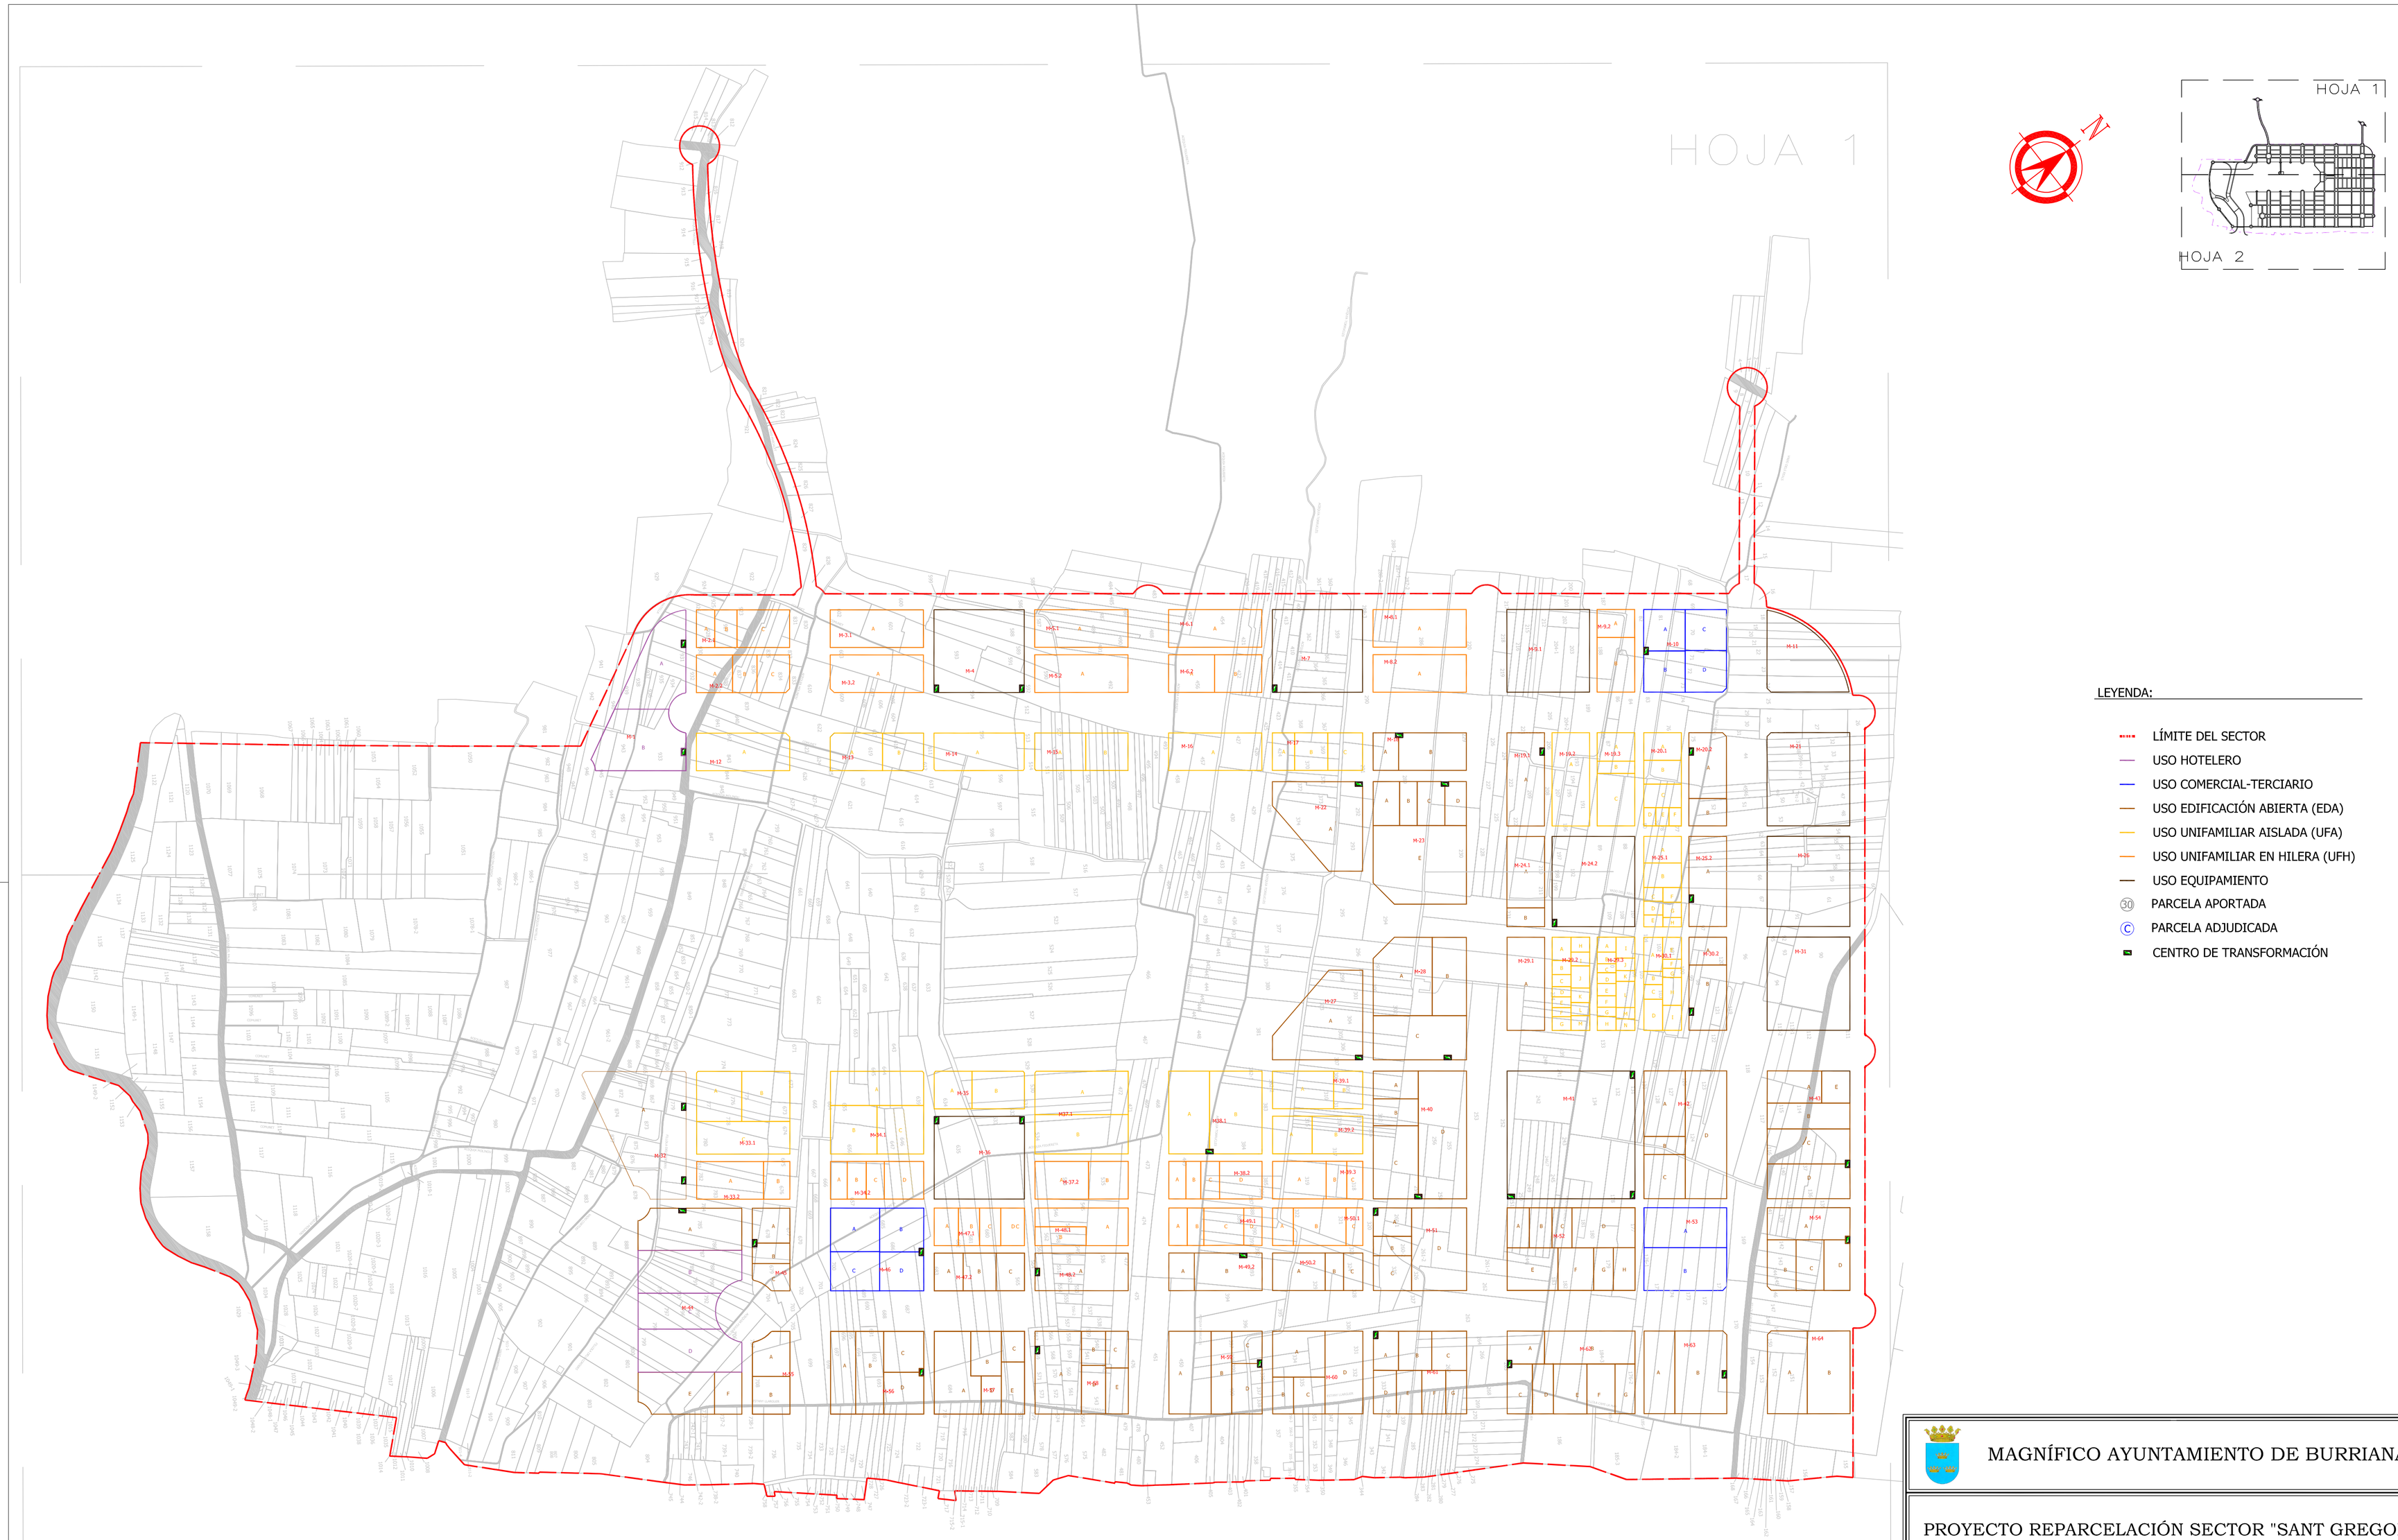

LEYENDA:

- LÍMITE DEL SECTOR
- USO HOTELERO
- USO COMERCIAL-TERCIARIO
- USO EDIFICACIÓN ABIERTA (EDA)
- USO UNIFAMILIAR AISLADA (UFA)
- USO UNIFAMILIAR EN HILERA (UFH)
- USO EQUIPAMIENTO
- (30) PARCELA APORTADA
- (C) PARCELA ADJUDICADA
- CENTRO DE TRANSFORMACIÓN

MAGNÍFICO AYUNTAMIENTO DE BURRIANA

PROYECTO REPARCELACIÓN SECTOR "SANT GREGORI"

PROMOTOR:

URBANIZACIÓN GOLF SANT GREGORI S.A.

AUTOR DEL PROYECTO:

G&C GRUPO — Gesturbe s.l.

Jose Manuel Miquel Alcañiz
Ingeniero de Caminos, Canales y Puertos
NAlc Colegiado : 15641

Ángel Almárez Borderas
Arquitecto
NAlc Colegiado : 6379

PLANO:

Superposición. General

FECHA: Junio 2007

Nº PLANO: 7.0

ESCALA: 1/4000