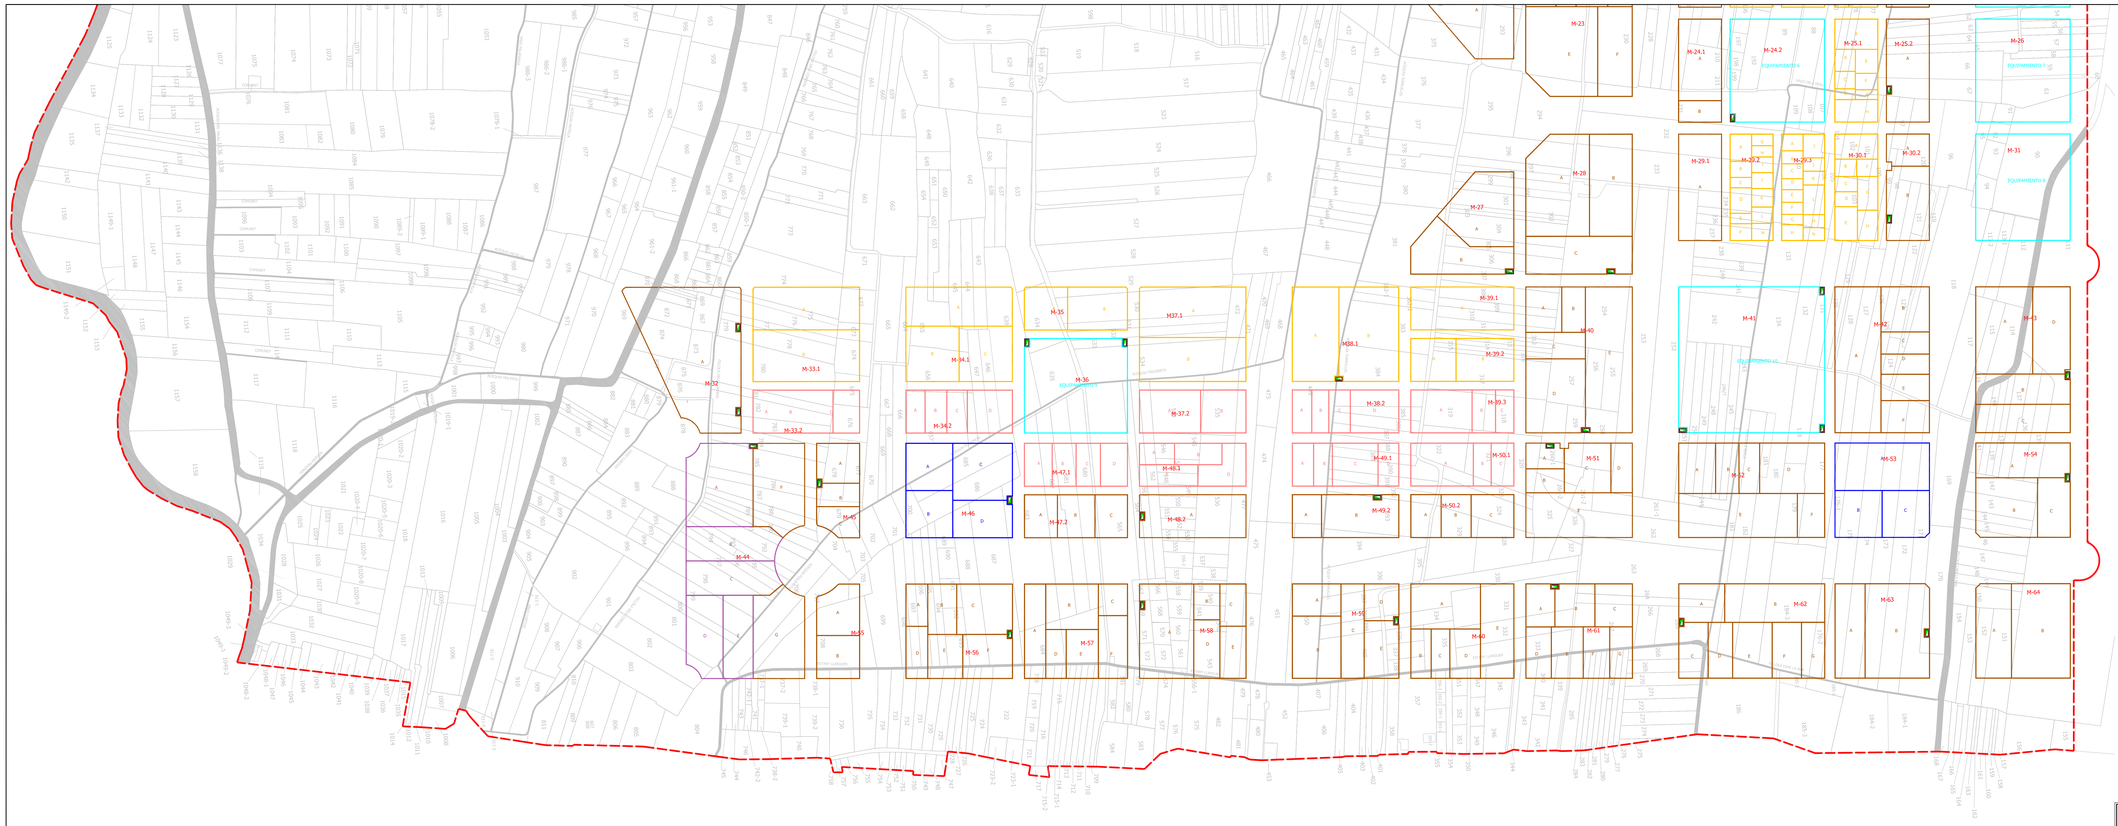

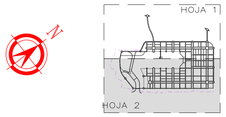

LEYENDA:

- LÍMITE DEL SECTOR
- USO HOTELERO
- USO COMERCIAL-TERCIARIO
- USO EDIFICACIÓN ABIERTA (EDA)
- USO UNIFAMILIAR AISLADA (UFA)
- USO UNIFAMILIAR EN HILERA (UFH)
- USO EQUIPAMIENTO
- (A) PARCELA APORTADA
- (C) PARCELA ADJUDICADA
- M-56 Nº MANZANA
- CENTRO DE TRANSFORMACIÓN

MAGNÍFICO AYUNTAMIENTO DE BURRIANA

PROYECTO REPARCELACIÓN SECTOR "SANT GREGORI"

PROMOTOR:
URBANIZACIÓN GOLF SANT GREGORI S.A.

AUTOR DEL PROYECTO:
Gesturbe s.l.

Jose Manuel Miquel Alcalde
Ingeniero de Caminos, Canales y Puertos
Núm.Colegiado - 15665

Angel Asensio Bordecora
Arquitecto
Núm.Colegiado - 6776

PLANO:
Superposición. Hoja 2

FECHA:
Febrero 2009

Nº PLANO:
7.2

ESCALA:
1/2000