



ANÁLISIS URBANO. MOVILIDAD. JERARQUÍA DE CALLES. E_1:15.000





ANÁLISIS URBANO. ESPACIO PÚBLICO Y EQUIPAMENTOS. E_1:10.000



ANÁLISIS URBANO. ACTIVIDAD ECONÓMICA, SOLARES PRIVADOS Y PATIOS. E_1:7.500



ANÁLISIS URBANO. PATRIMONIO CONSTRUÍDO. CATALOGO DE BIENES DE INTERÉS CULTURAL. E_1:7.500

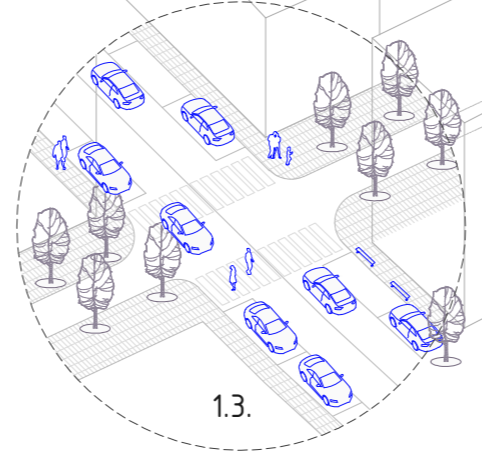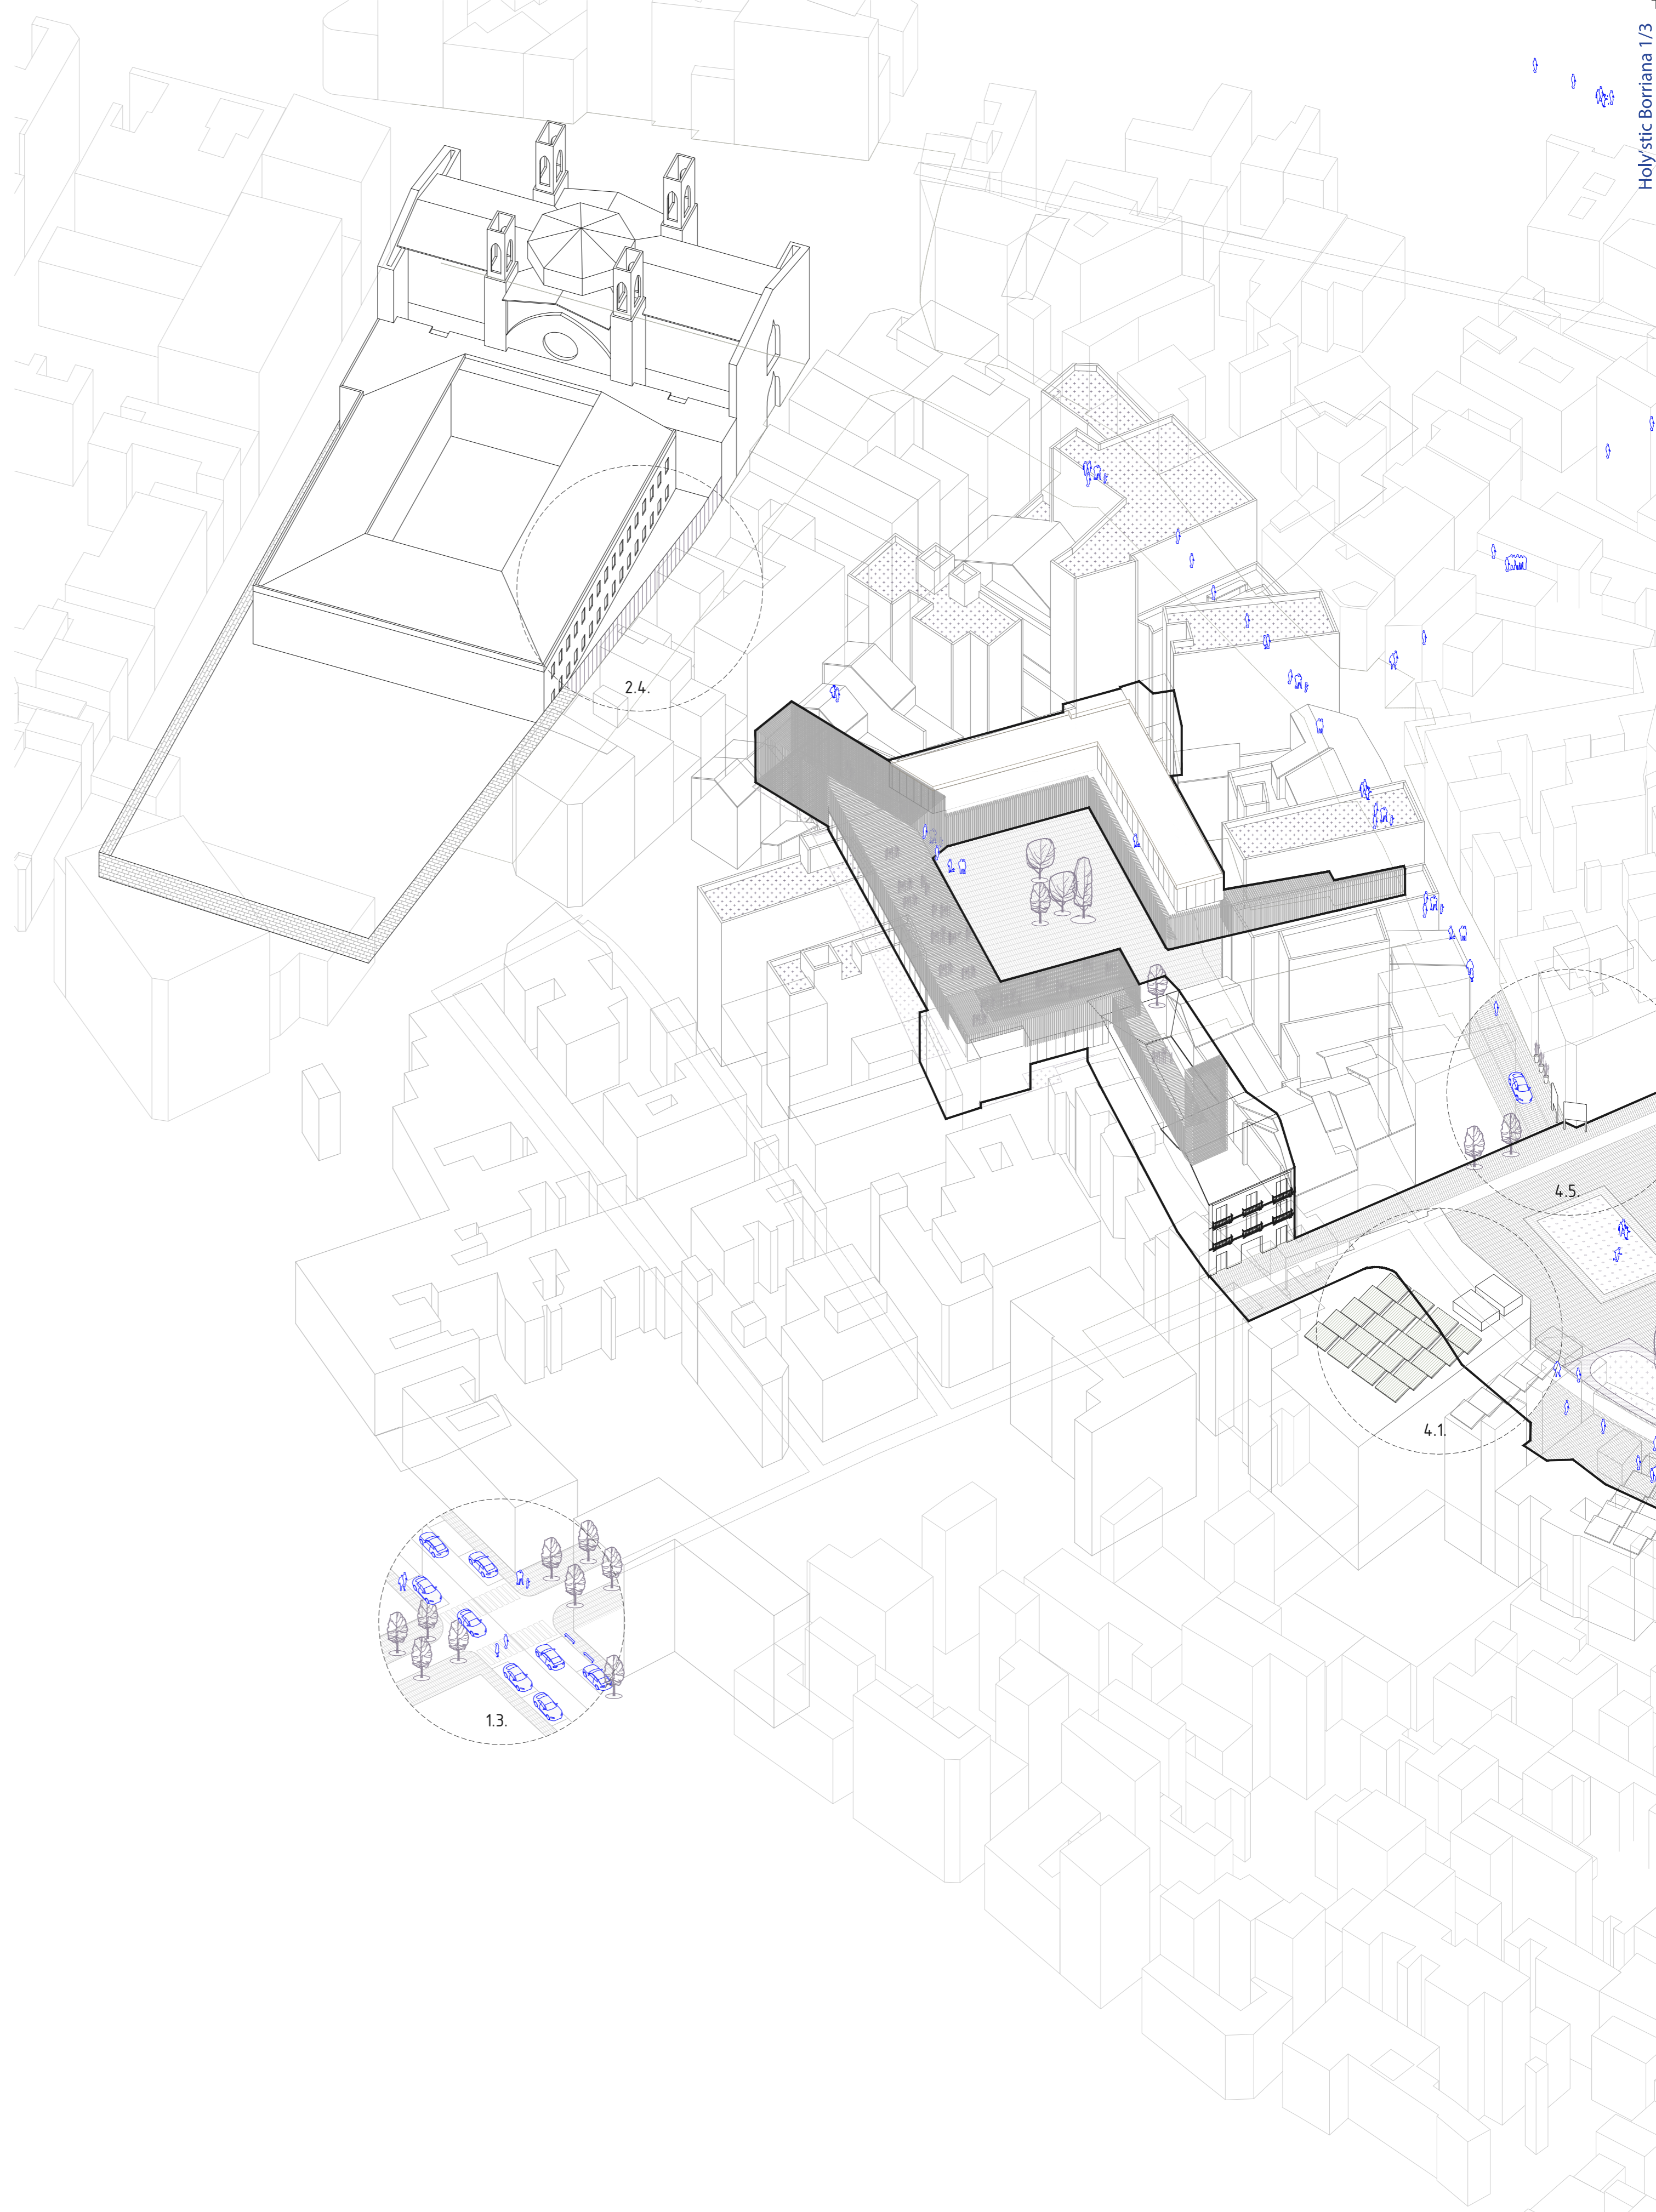

ANÁLISIS URBANO. MOVILIDAD. JERARQUÍA DE CALLES. PLANTA E_1:20.000

LEYENDA. ANÁLISIS URBANO

MOVILIDAD	ESPACIO PÚBLICO	ACTIVIDAD ECONÓMICA
● APARCAMIENTOS DISPONIBLES	● PLAZAS	● PEQUEÑO COMERCIO
— PRINCIPAL	● INFRAUTILIZADOS O RESIDUALES	● RESTAURACIÓN
— SECUNDARIA	● EQUIPAMENTOS	● SERVICIOS
— RESIDENCIAL	● SALUD	● GRANDES SUPERFICIES
— PEATONAL	● EDUCATIVOS	● INDUSTRIAL
— TRANSPORTE PÚBLICO	● ADMINISTRACIÓN PÚBLICA	● PATIOS
PATRIMONIO CONSTRUÍDO	● DEPORTE	● SOLARES
● BIENES DE INTERÉS CULTURAL	● CULTURA	
	● CEMENTERIO	
	● BOMBEROS	

LEYENDA. PLANTAS DE PLAZAS, RAVAL 4 Y TERRAZA PAYÁ

SUELOS	ESPECIES VEGETALES EXISTENTES	ESPECIES VEGETALES PROPUESTAS
● PLAZAS Y TERRAZA PAYÁ. GRANITO EN TONALIDADES DE GRIS. FORMATO 10 X 40CM	● FICUS PATRIMONIAL	● PALMERAS
● ZONA MURALLA. GRANITO SIN PULIR. FORMATO 60 X 240CM	● ÁRBOLES EXISTENTES (VARIAS ESPECIES)	● NARANJOS
● PERÍMETRO IGLESIA Y CAJAS. GRANITO PULIDO. FORMATO 60 X 240CM	● HORMIGÓN PULIDO	● VARIAS ESPECIES
● ARENA	MOBILIARIO URBANO	
● TOPOGRAFÍAS (TIERRA Y CÉSPED)	□ ALCORQUES ACERO CORTEN 10PH	
● PERMEABLE ADOSQUÍN DE ANDESITA. FORMATO 12X12CM	● LUMINARIAS LED DE POSTE	■ BANCOS DE MADERA SIN RESPALDO
— LÍNEAS DE PENDIENTE (RECOGIDA DE AGUAS LUVIAS)		

