


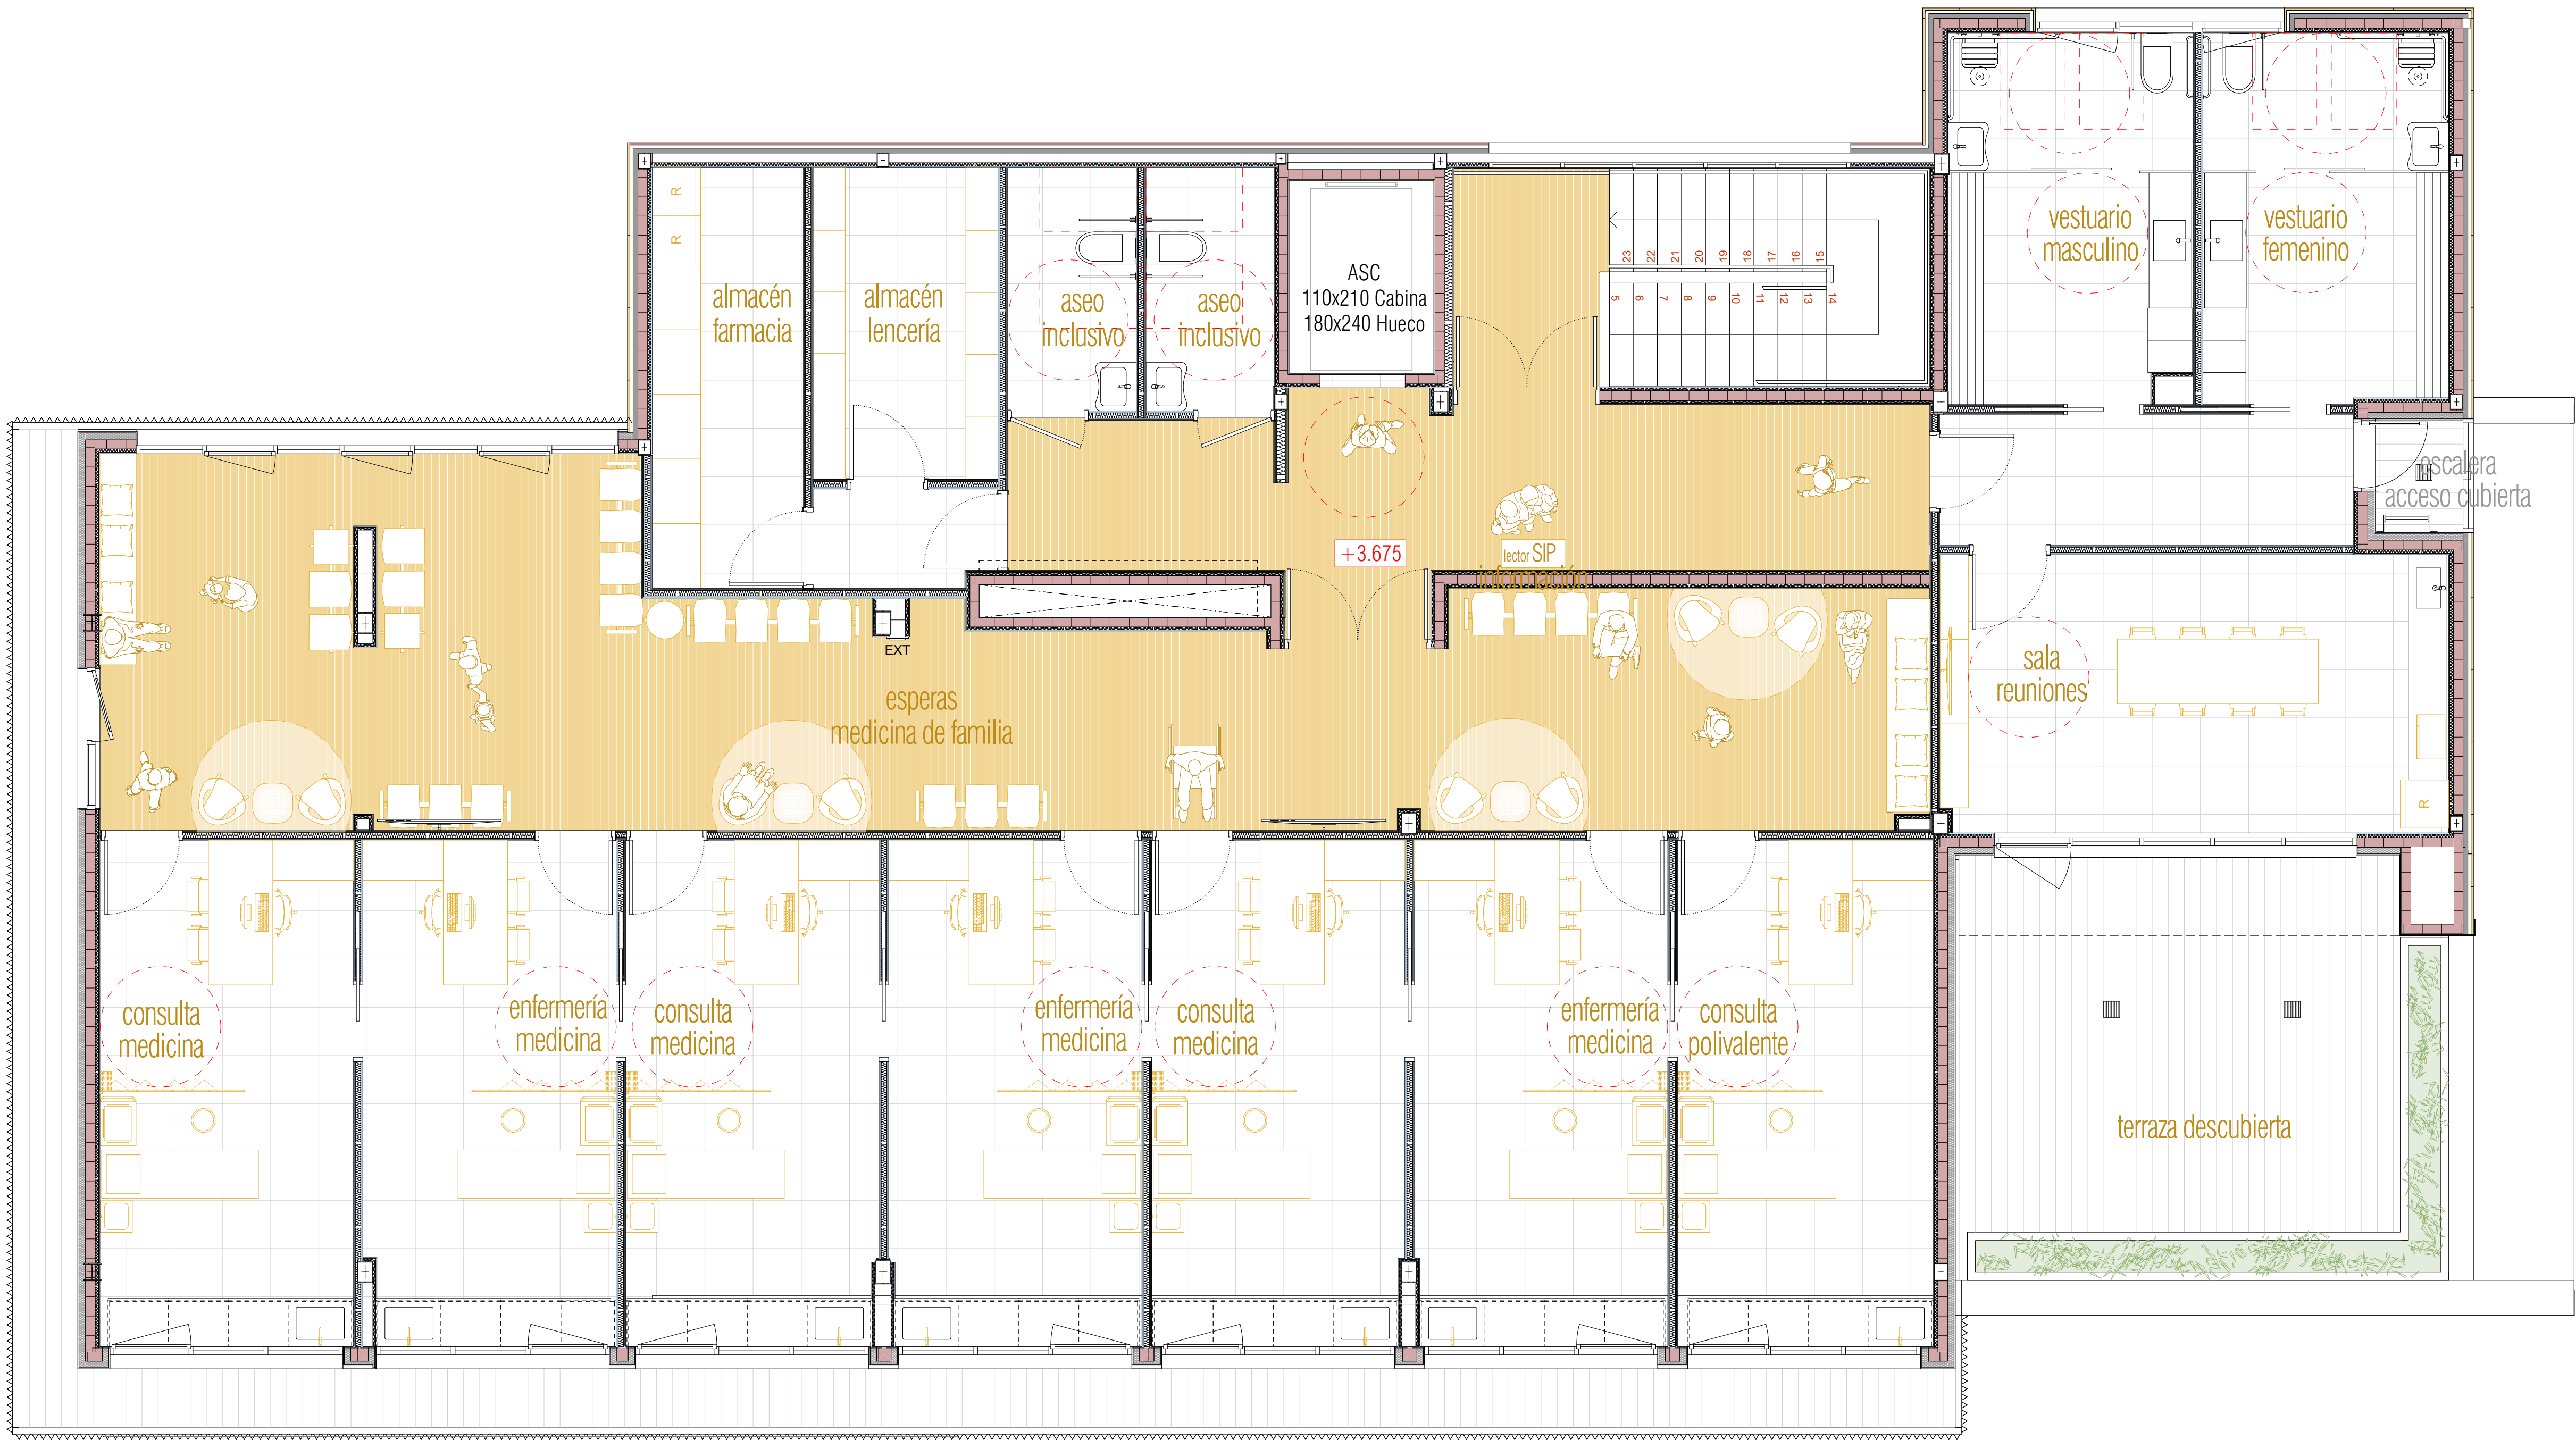

PLANTA PRIMERA	ÚTIL	CONSTRUIDA
ESCALERA	7,93	9,09
ZONA ESCALERA	33,43	38,30
ESPERAS MEDICINA FAMILIA	76,38	87,51
CONSULTA MEDICINA 1	20,00	22,92
CONSULTA ENFERMERÍA 1	20,00	22,92
CONSULTA MEDICINA 2	20,00	22,92
CONSULTA ENFERMERÍA 2	20,00	22,92
CONSULTA MEDICINA 3	20,00	22,92
CONSULTA ENFERMERÍA 3	20,00	22,92
CONSULTA MED. POLIVALENTE 4	20,00	22,92
CIRCULACIONES	8,29	9,50
SALA REUNIONES	21,59	24,74
VESTUARIO PERSONAL FEMENINO	14,00	16,04
VESTUARIO PERSONAL MASCULINO	14,00	16,04
ASEO USO PÚBLICO 3	4,79	5,49
ASEO USO PÚBLICO 4	4,79	5,49
ALMACÉN LENCERÍA	9,43	10,80
ALMACÉN FARMACIA	9,85	11,29
DISTRIBUIDOR ALMACENES	2,36	2,70
SUMA PRIMERA	346,84	398,84



ASEOS	2	ÁREA MEDICINA DE FAMILIA	4	ÁREA DE EXTRACCIONES Y TRATAMIENTOS	
6	ÁREA ADMINISTRATIVA	3	ÁREA PEDIÁTRICA	5	ÁREA URGENCIAS
7	SERVICIOS GENERALES	1	RECEPCIÓN / CONTROL		CIRCULACIONES



Escala gráfica	0 1 2 3 4 5 6 7 8 9 10	Norte	
Título	Proyecto Básico y Ejecución	Código	25P08
	CONSULTORIO AUXILIAR DEL PUERTO DE BURRIANA	Fecha	MAYO'26
Promotor	Magnífic Ajuntament de Burriana	Escala A1	1:50
		Escala A3	1:100
Situación	Av. Mediterránea, 1 36 B BURRIANA (CS)		
Piano	Distribución, superficies y zonificación P1		A.1.2
Arquitectos	Col nº 3862 LUCAS CASTELLET ARTERO	Col nº 10063 JUAN RAMÓN CASTELLET CHABRERA	
UTE: NOU CSI PORT			
	C/ TRINITAT, 40. ALMASSORA (CASTELLO)	tel. 657 183 822 / 964 092 378	email: jrcastellet@gmail.com