



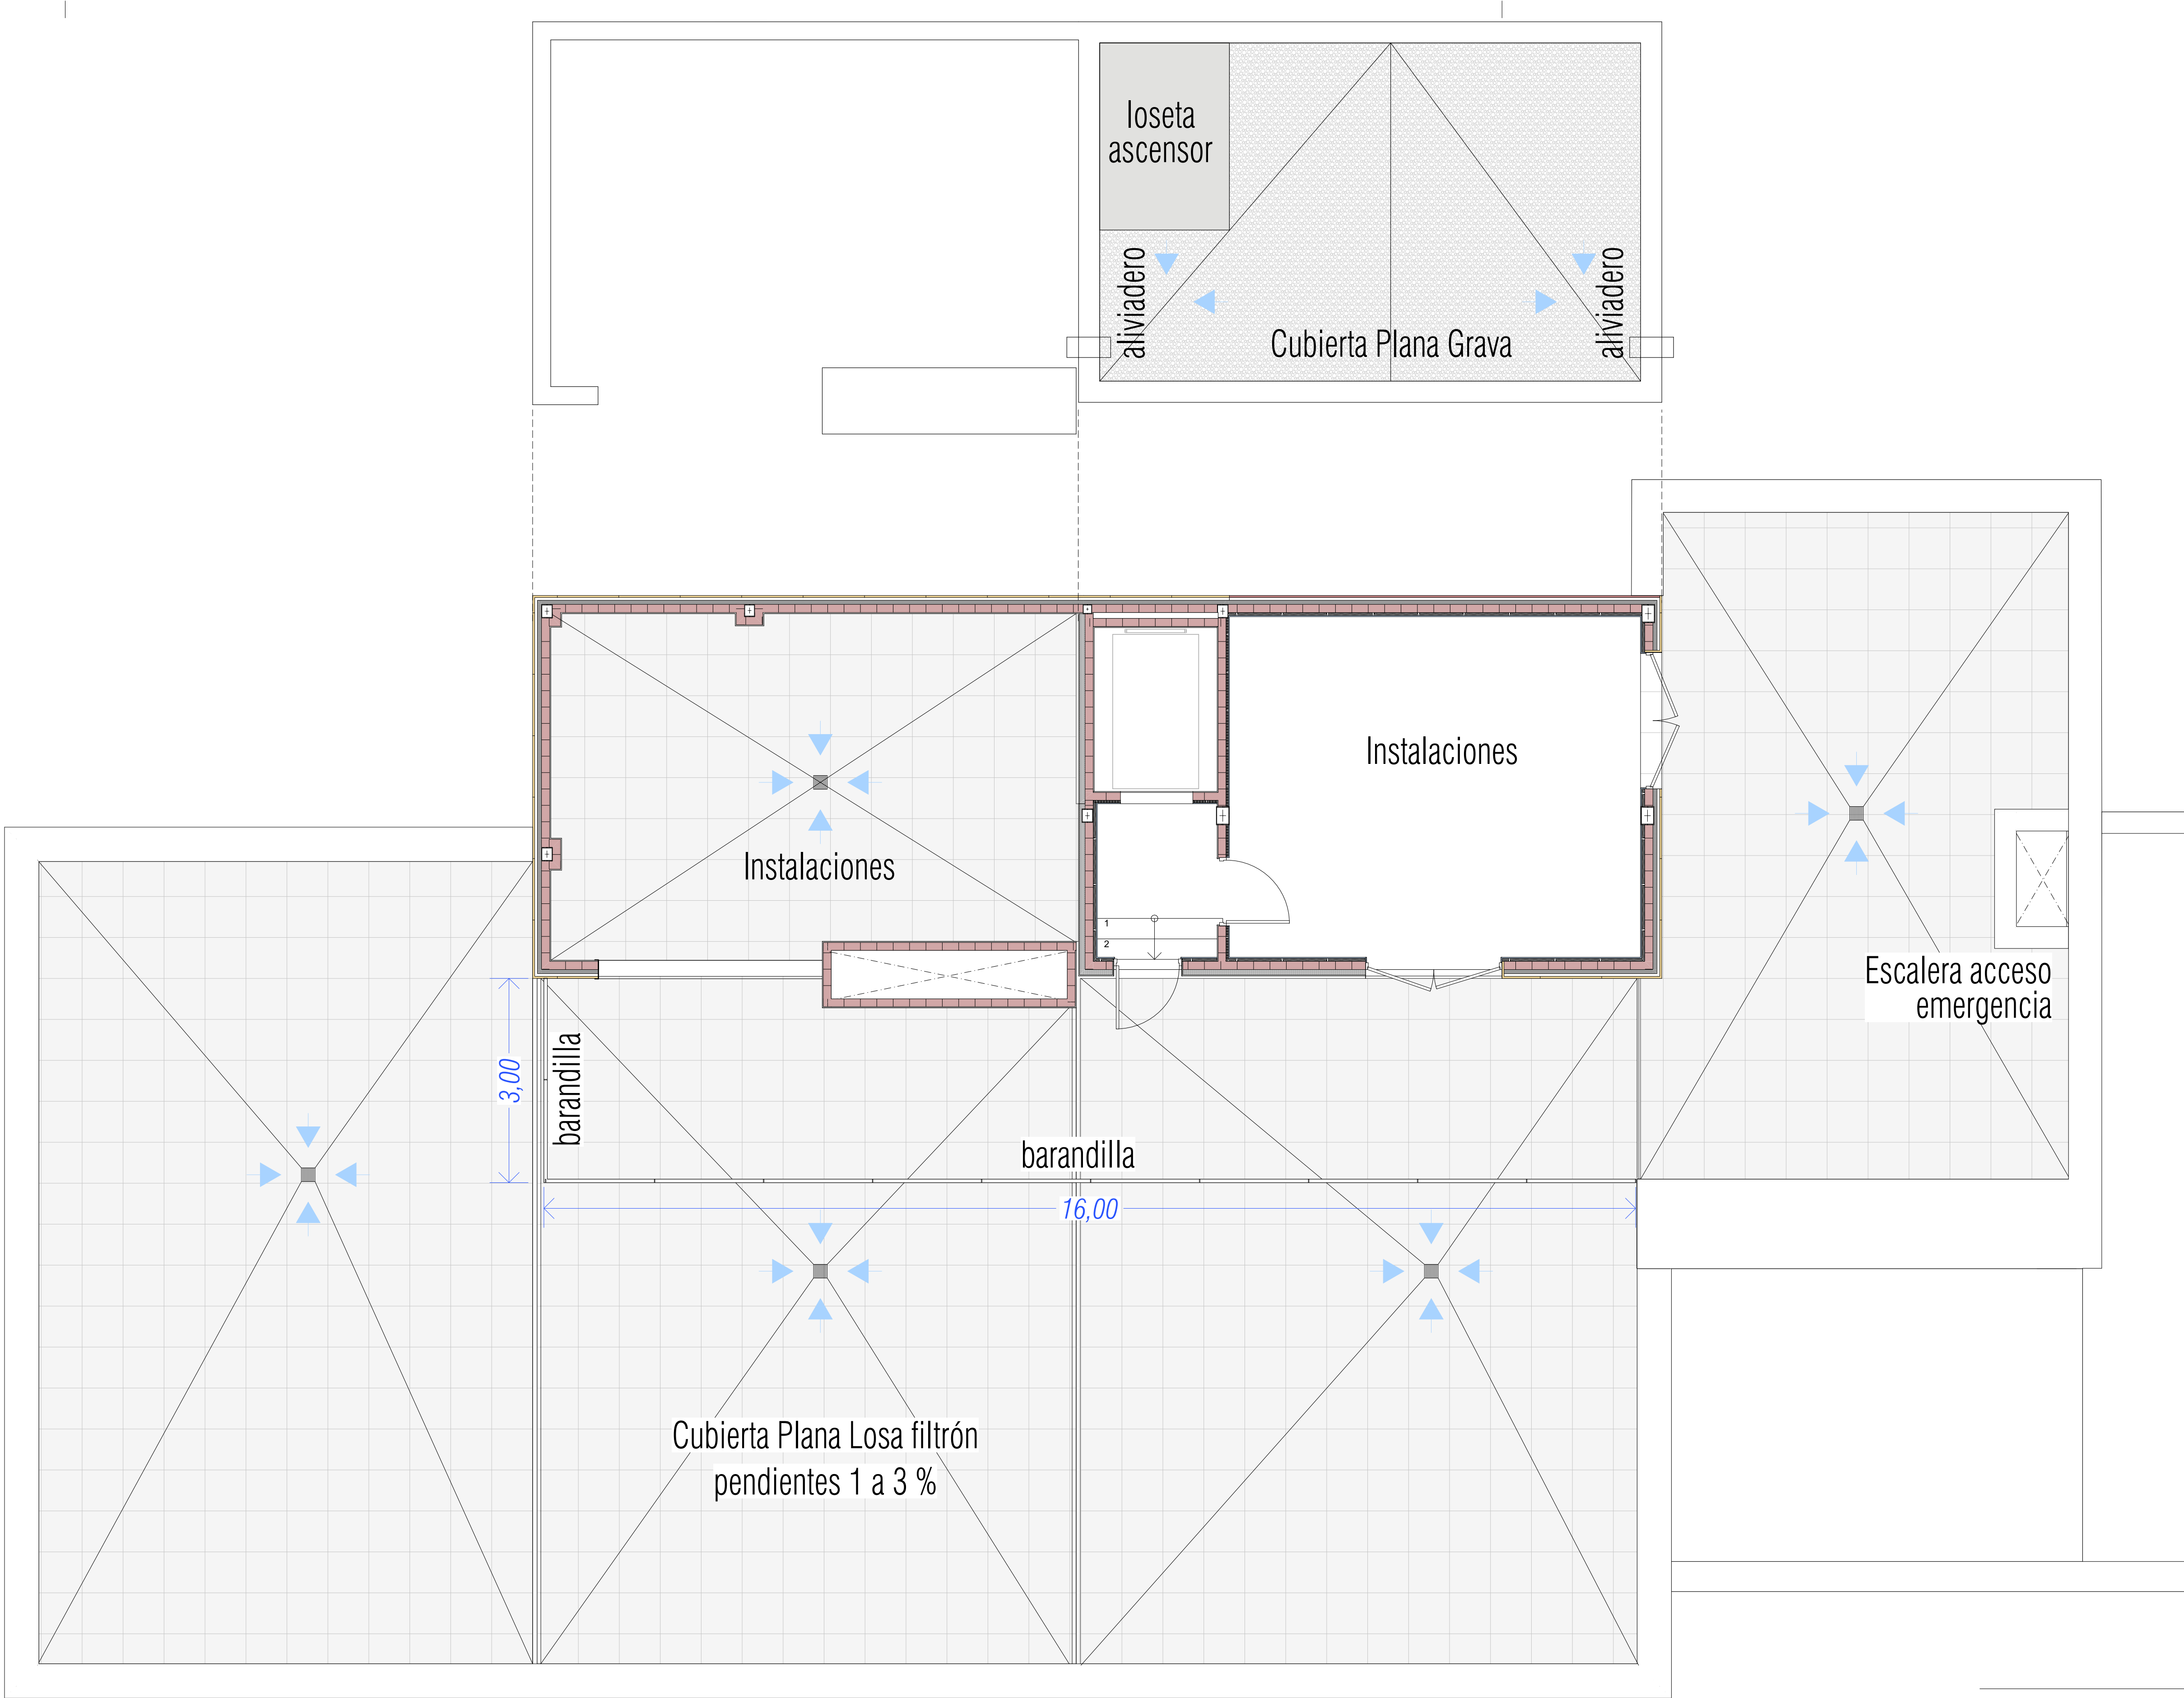

PLANTA CUBIERTA (CASETÓN)	ÚTIL	CONSTRUIDA
ACCESO CUBIERTA	4,52	5,17
CUARTO INSTALACIONES	30,09	34,47
SUMA PLANTA CUBIERTA	34,60	48,40
TOTAL EDIFICIO	724,69	840,52

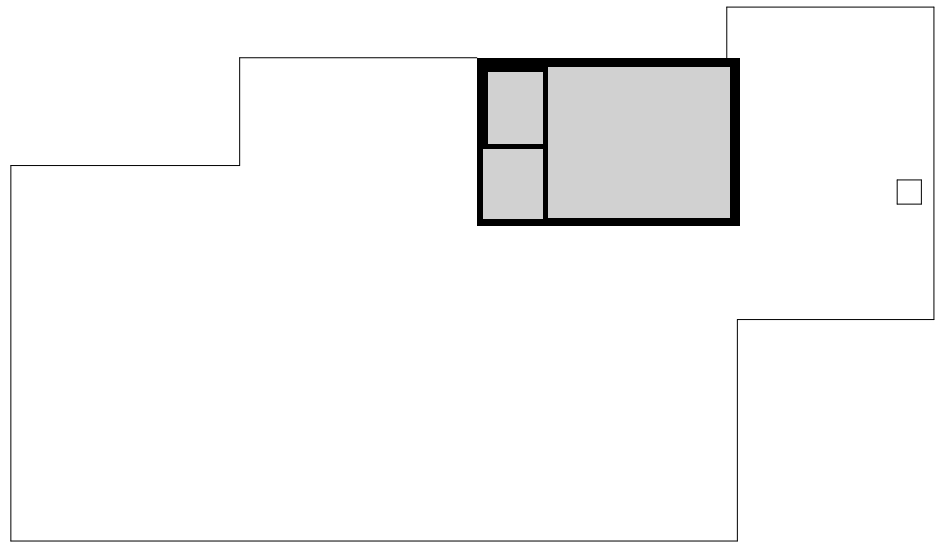



**MAGNÍFIC
AJUNTAMENT
DE BURRIANA**

Escala gráfica 0 1 2 3 4 5 6 7 8 9 10

Norte

Título	Proyecto Básico y Ejecución CONSULTORIO AUXILIAR DEL PUERTO DE BURRIANA	Código	25P08
Promotor	Magnífic Ajuntament de Burriana	Fecha	MAYO'26
Situación	Av. Mediterránea, 1 36 B BURRIANA (CS)	Escala A1	1:50, 1:
Plano	Distribución, superficies y zonificación Cubierta	Escala A3	1:100
Arquitectos	UTE: NOU CSI PORT		

Col nº 3862
LUCAS CASTELLET ARTERO

Col nº 10063
JUAN RAMÓN CASTELLET CHABRERA

C/ TRINITAT, 40. ALMASSORA (CASTELLO) telf. 657 183 822 / 964 092 378 email: jrcastellet@gmail.com