


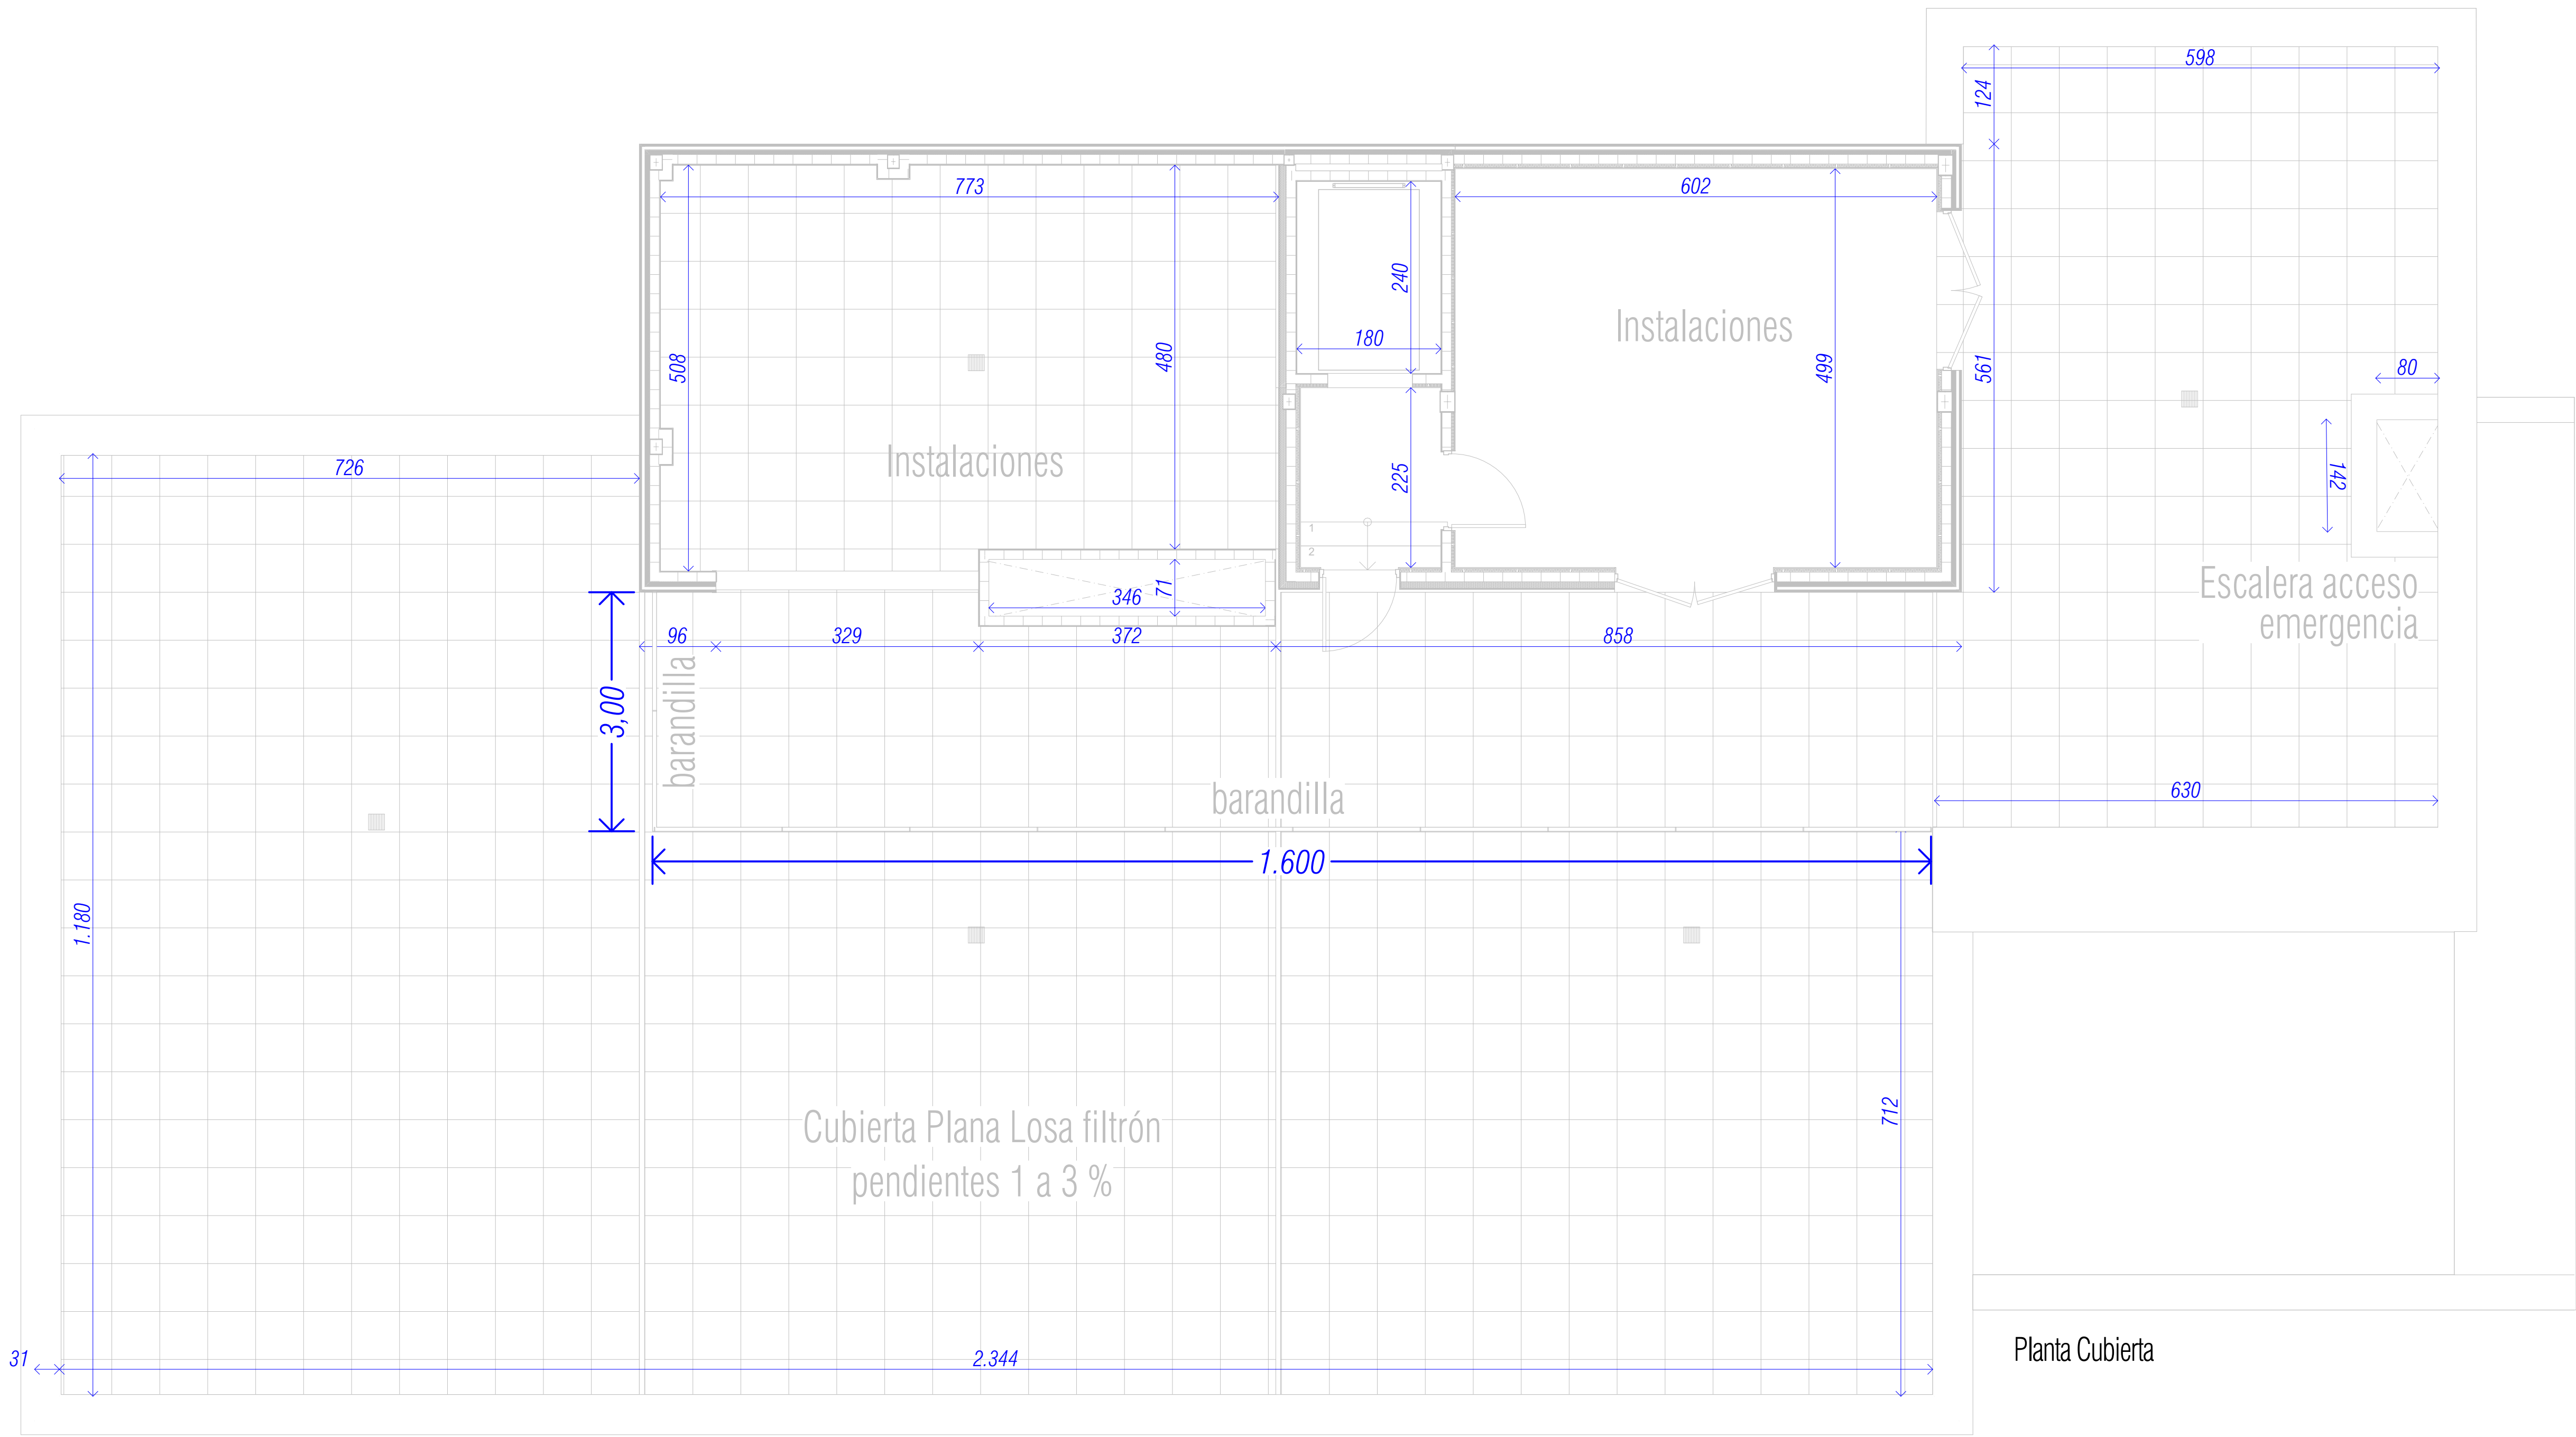

Planta Cubierta

PLANTA CUBIERTA (CASETÓN)		ÚTIL	CONSTRUIDA
ACCESO CUBIERTA		4,52	5,17
CUARTO INSTALACIONES		30,09	34,47
SUMA PLANTA CUBIERTA		34,60	48,40
TOTAL EDIFICIO		724,69	840,52