
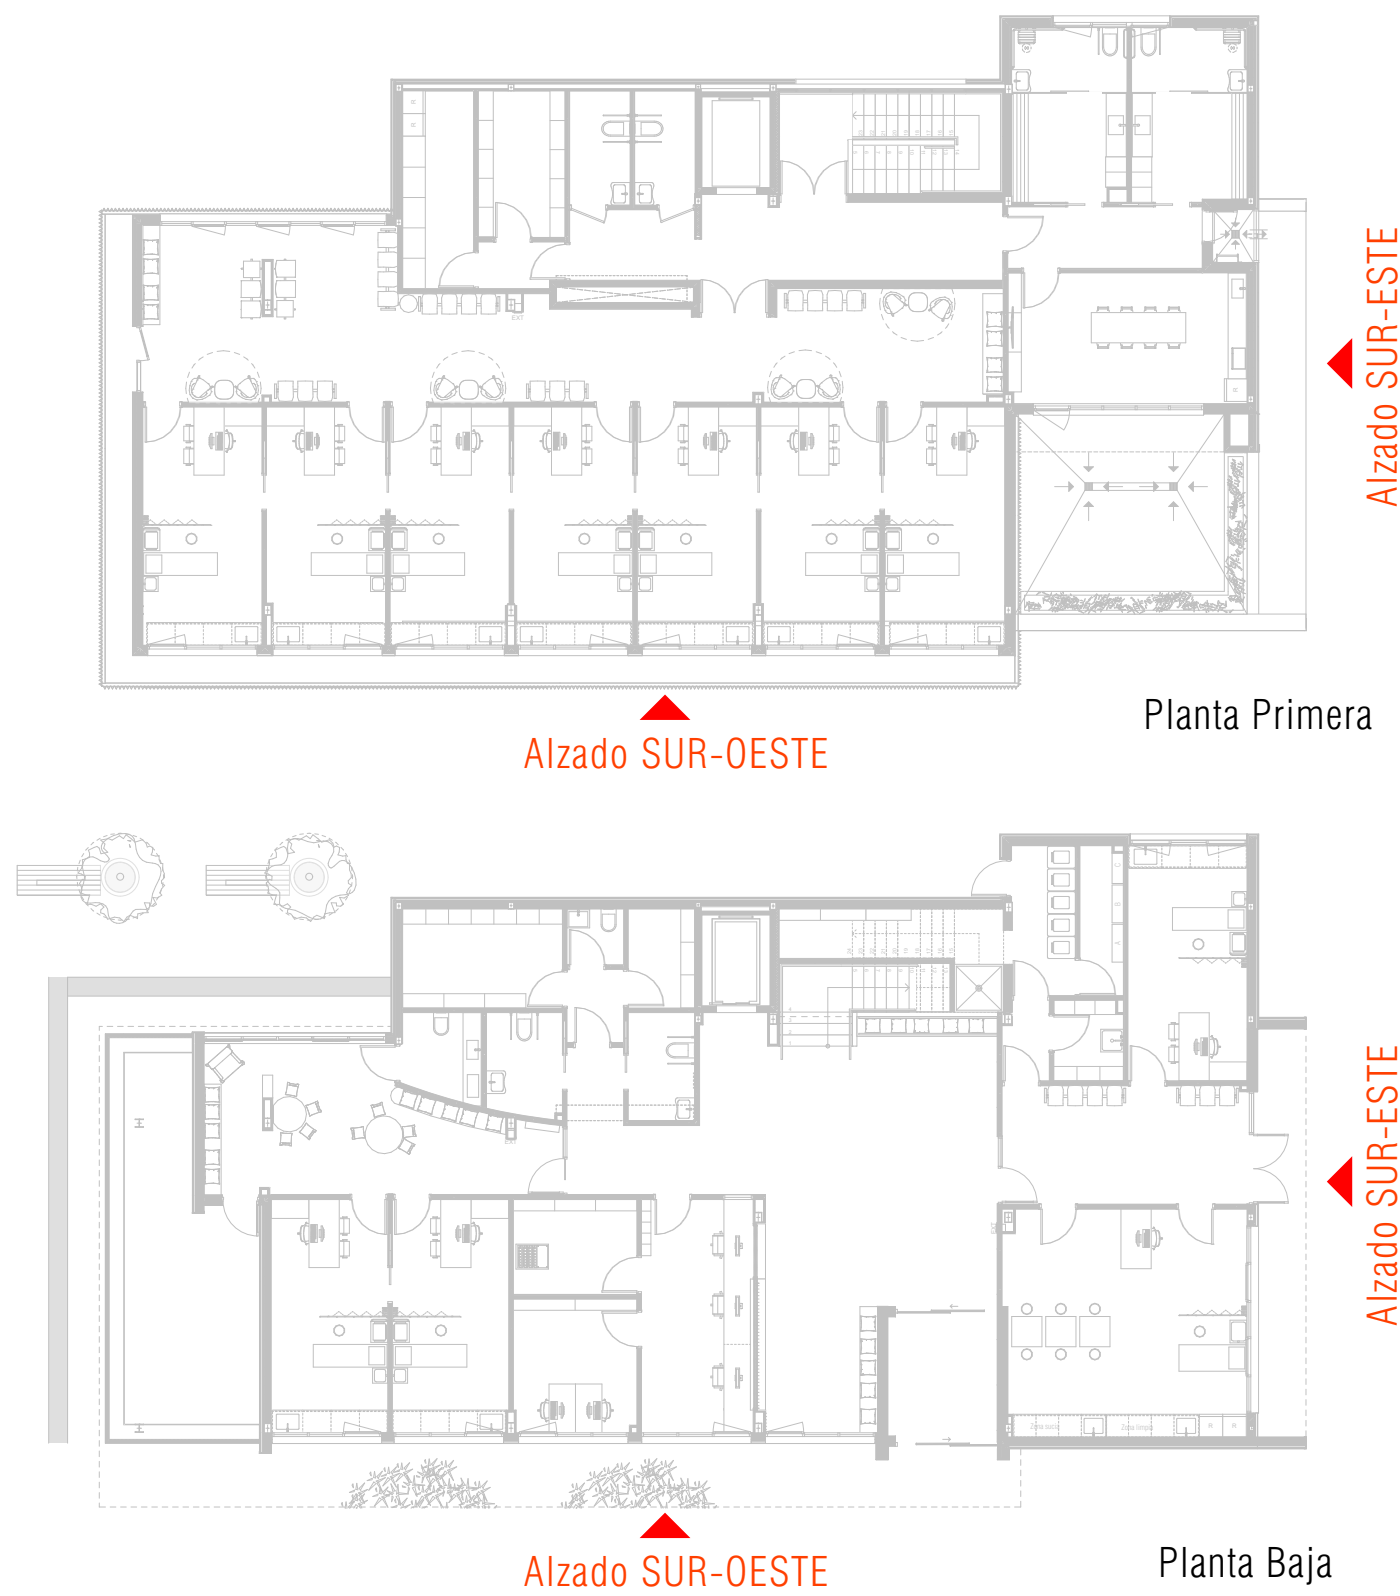
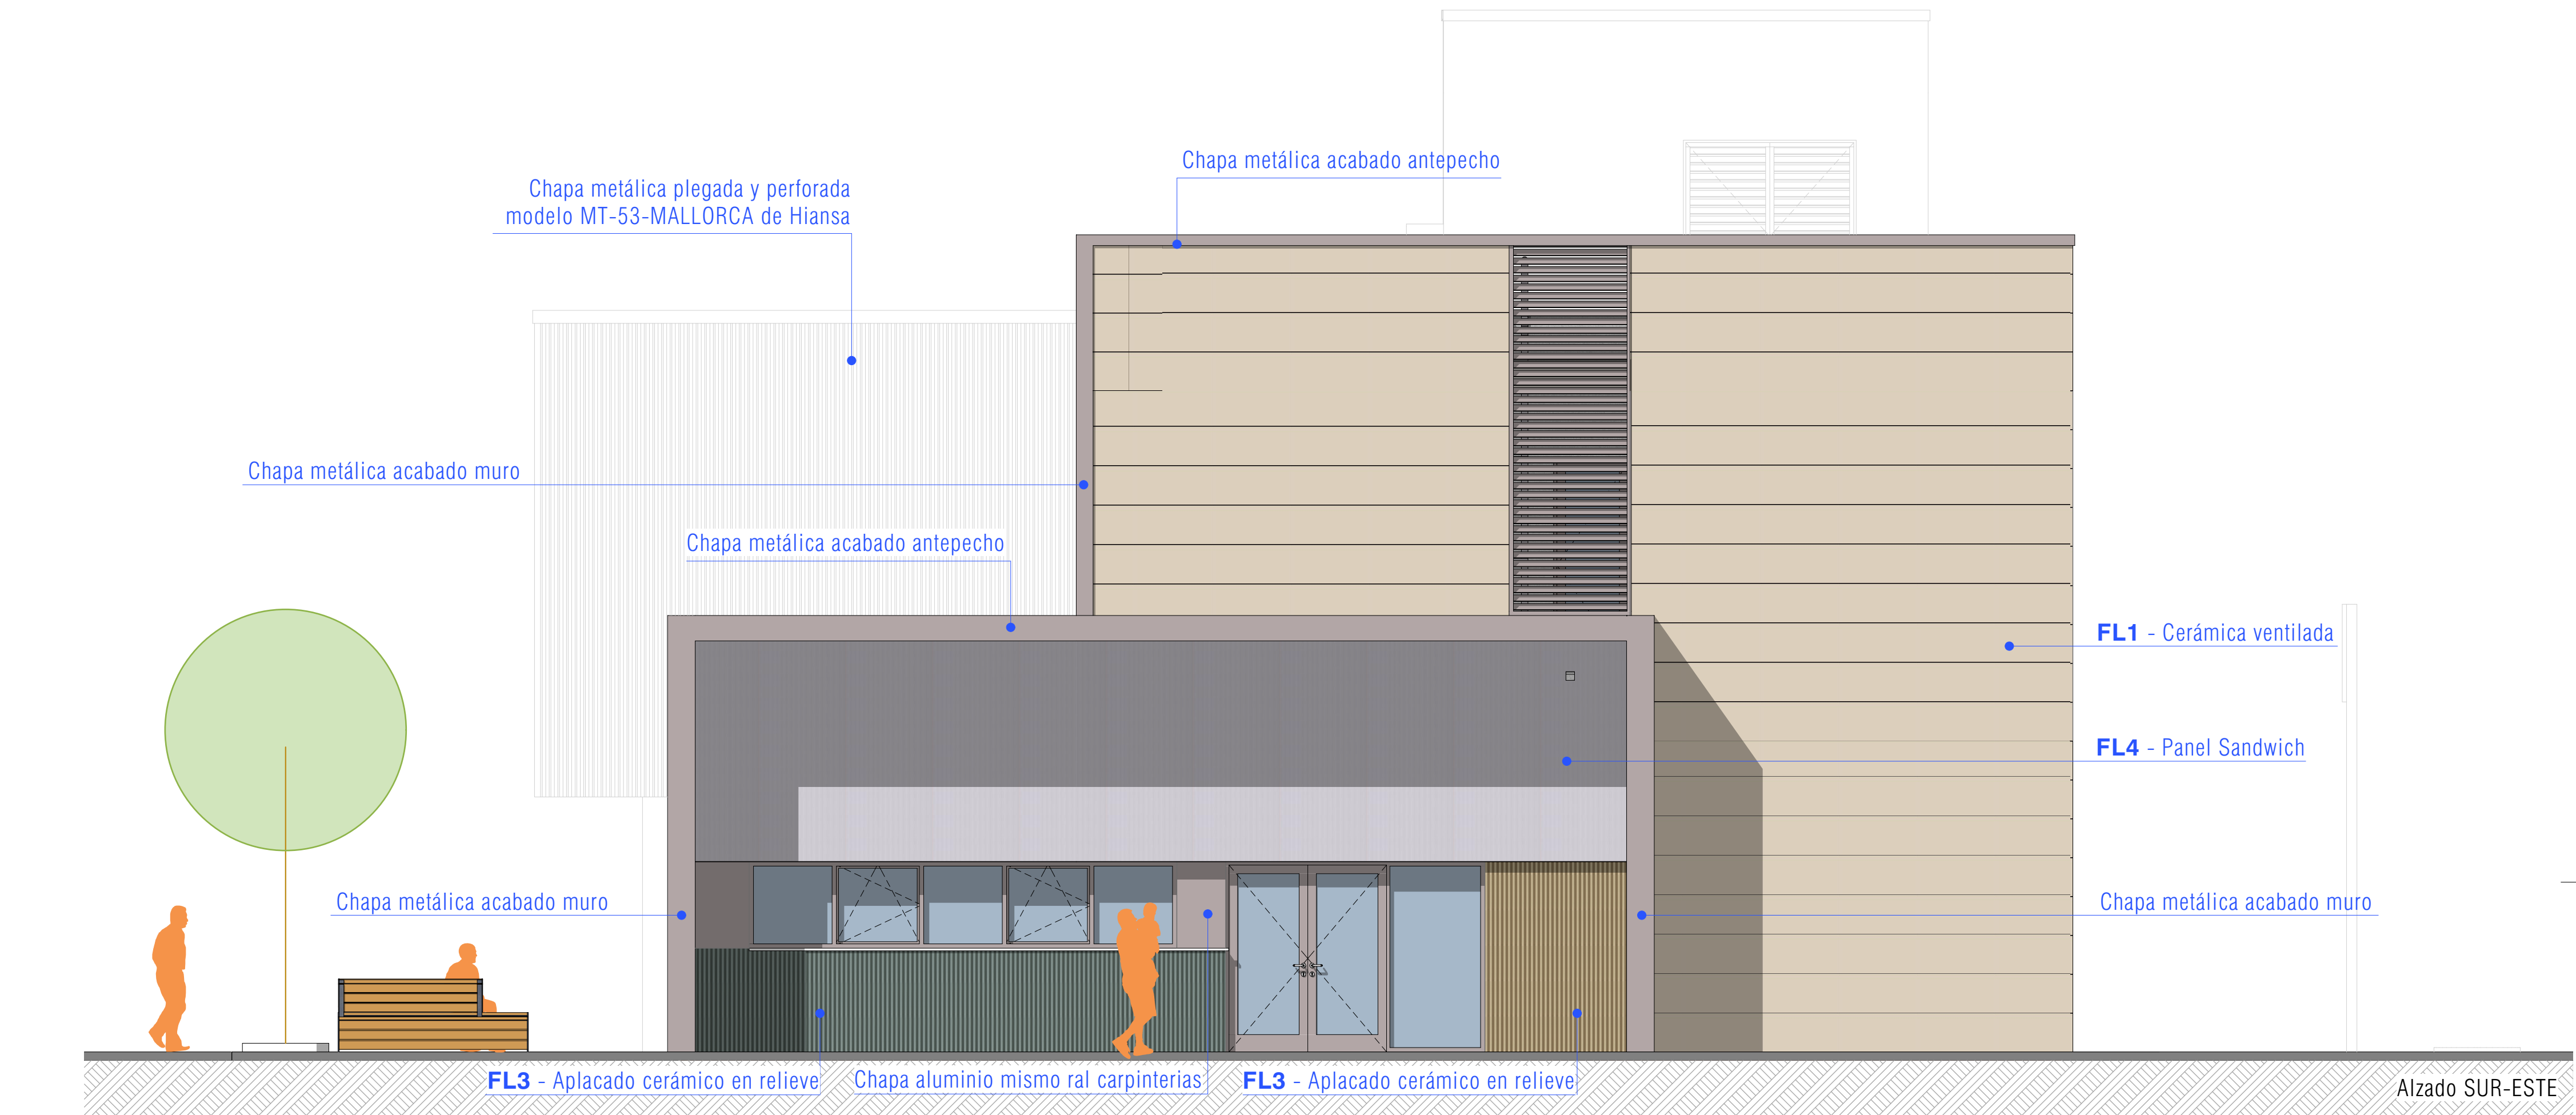
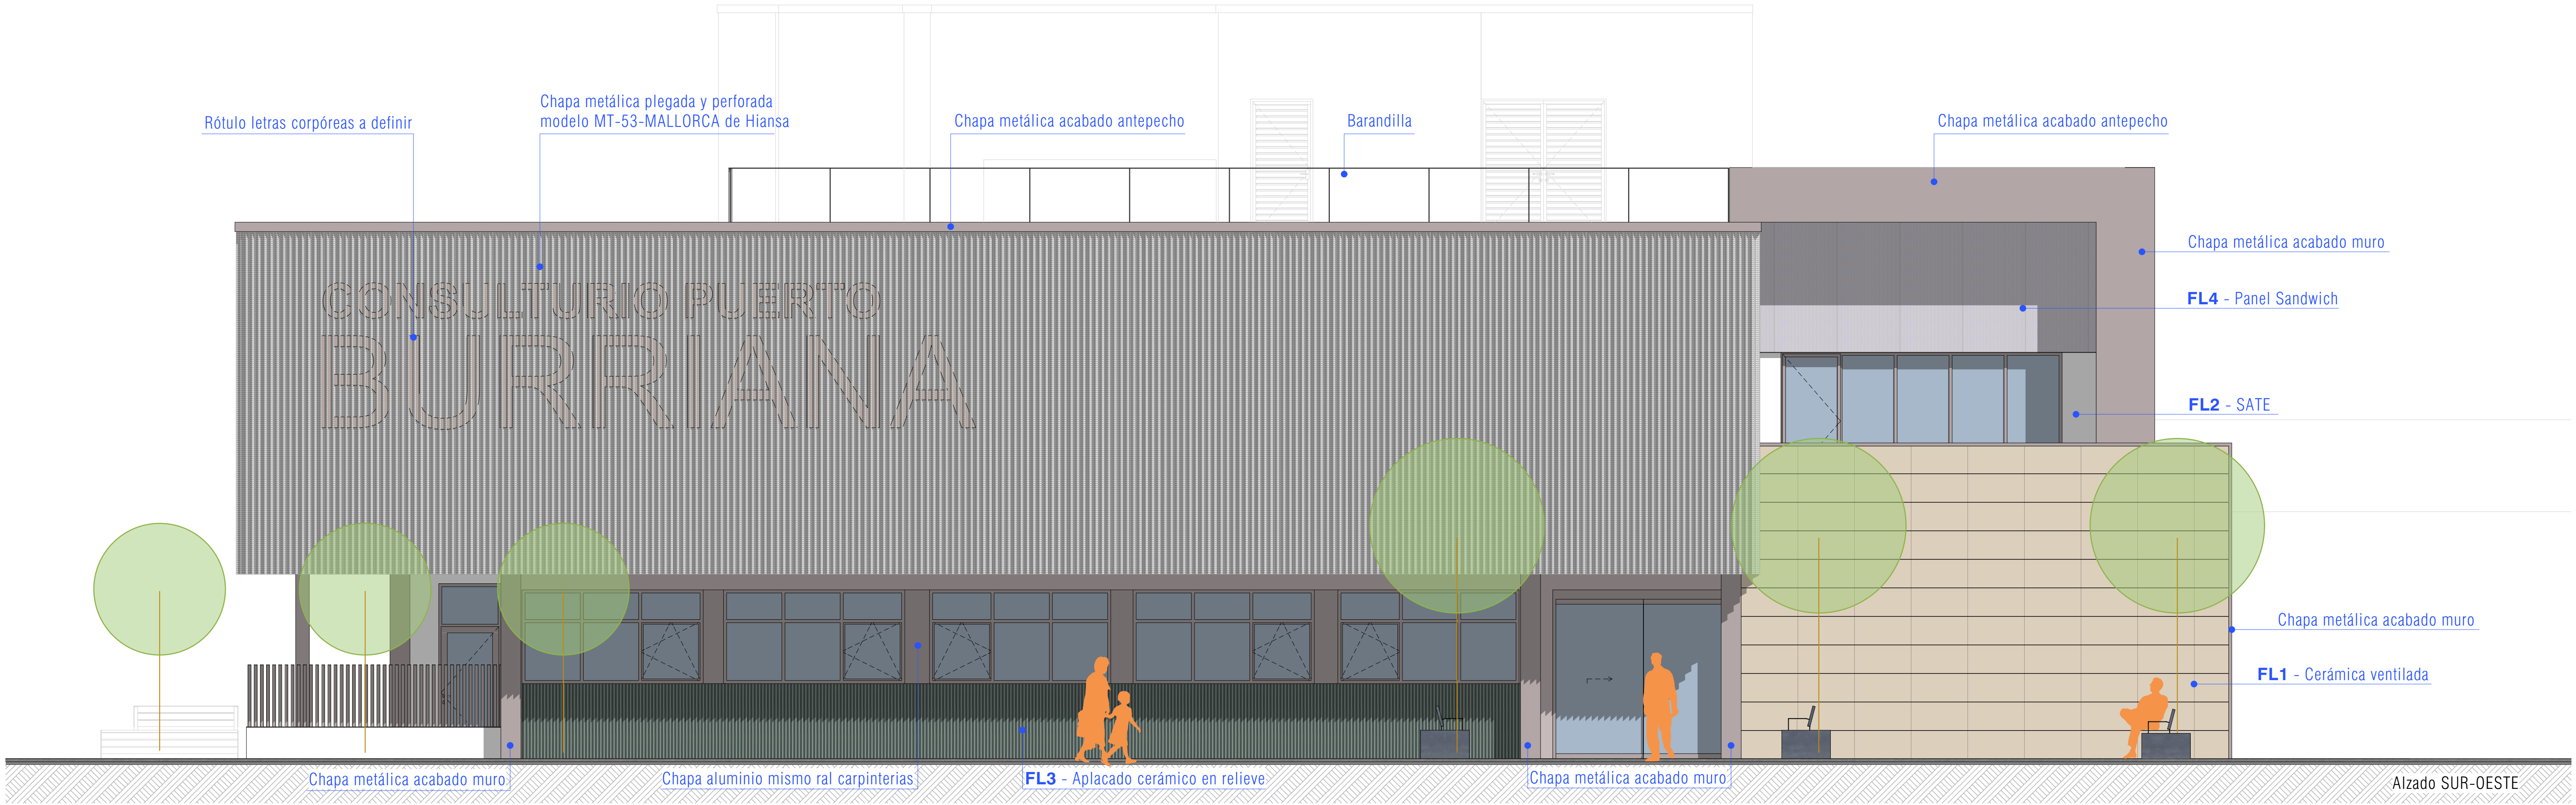


 

Escala gráfica		Norte		
				
Título	Proyecto Básico y Ejecución		Código	25P08
	CONSULTORIO AUXILIAR DEL PUERTO DE BURRIANA		Fecha	MAYO'26
Promotor	Magnífic Ajuntament de Burriana		Escala A1	1:50
	Av. Mediterránea, 1 36 B BURRIANA (CS)		Escala A3	1:100
Situación	Alzados 1		A.3.1	
Arquitectos	UTE: NOU CSI PORT			
	Col nº 3862	Col nº 10063		
	LUCAS CASTELLET ARTERO	JUAN RAMÓN CASTELLET CHABRERA		
C/ TRINITAT, 40. ALMASSORA (CASTELLO)		telf. 657 183 822 / 964 092 378 email: jrcastellet@gmail.com		