




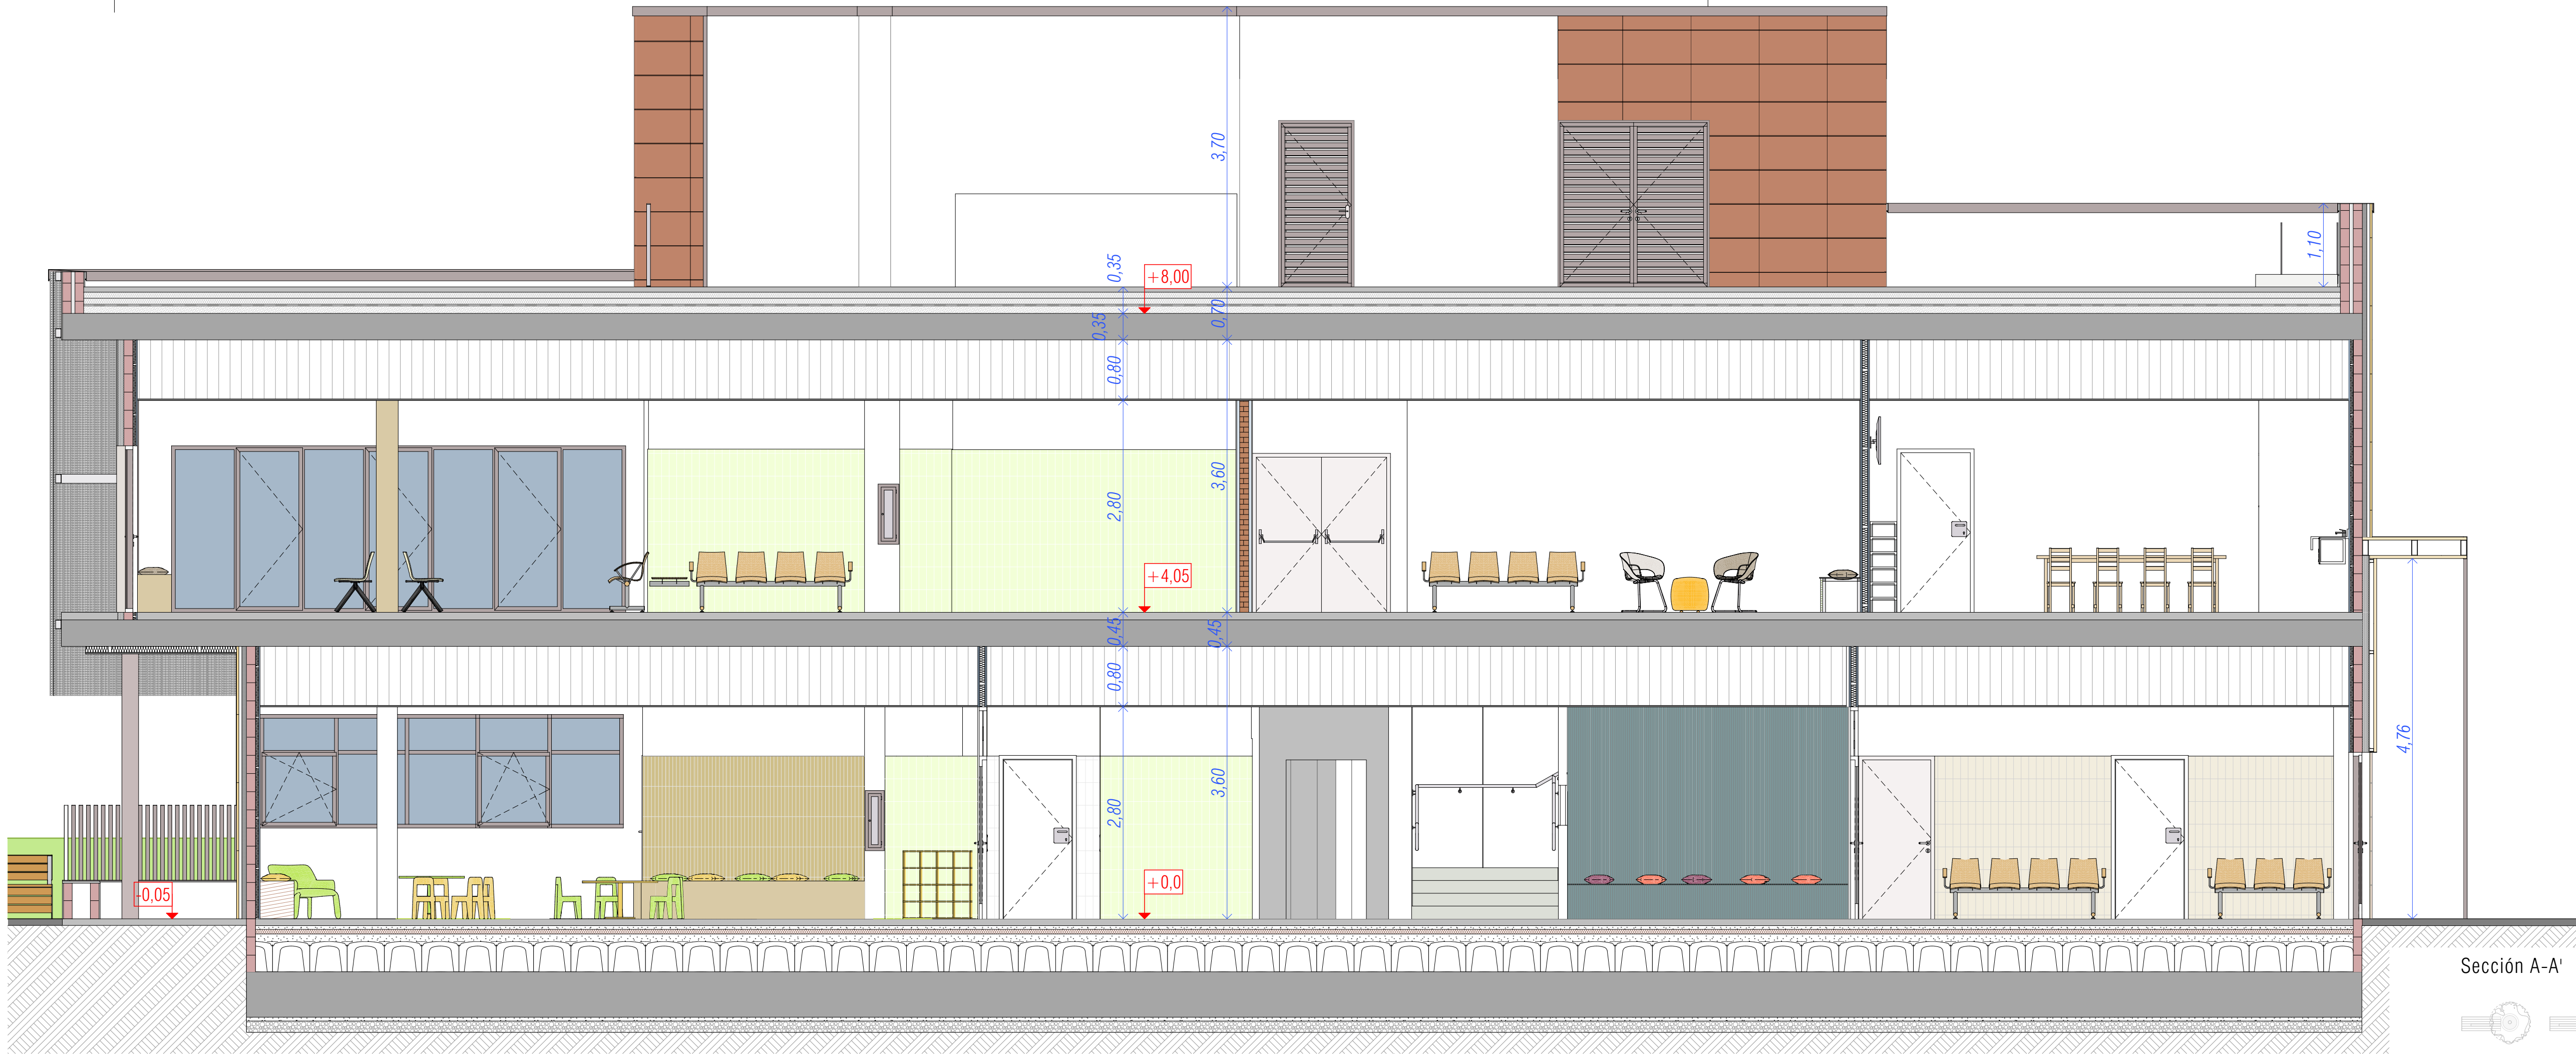

Sección A-A'

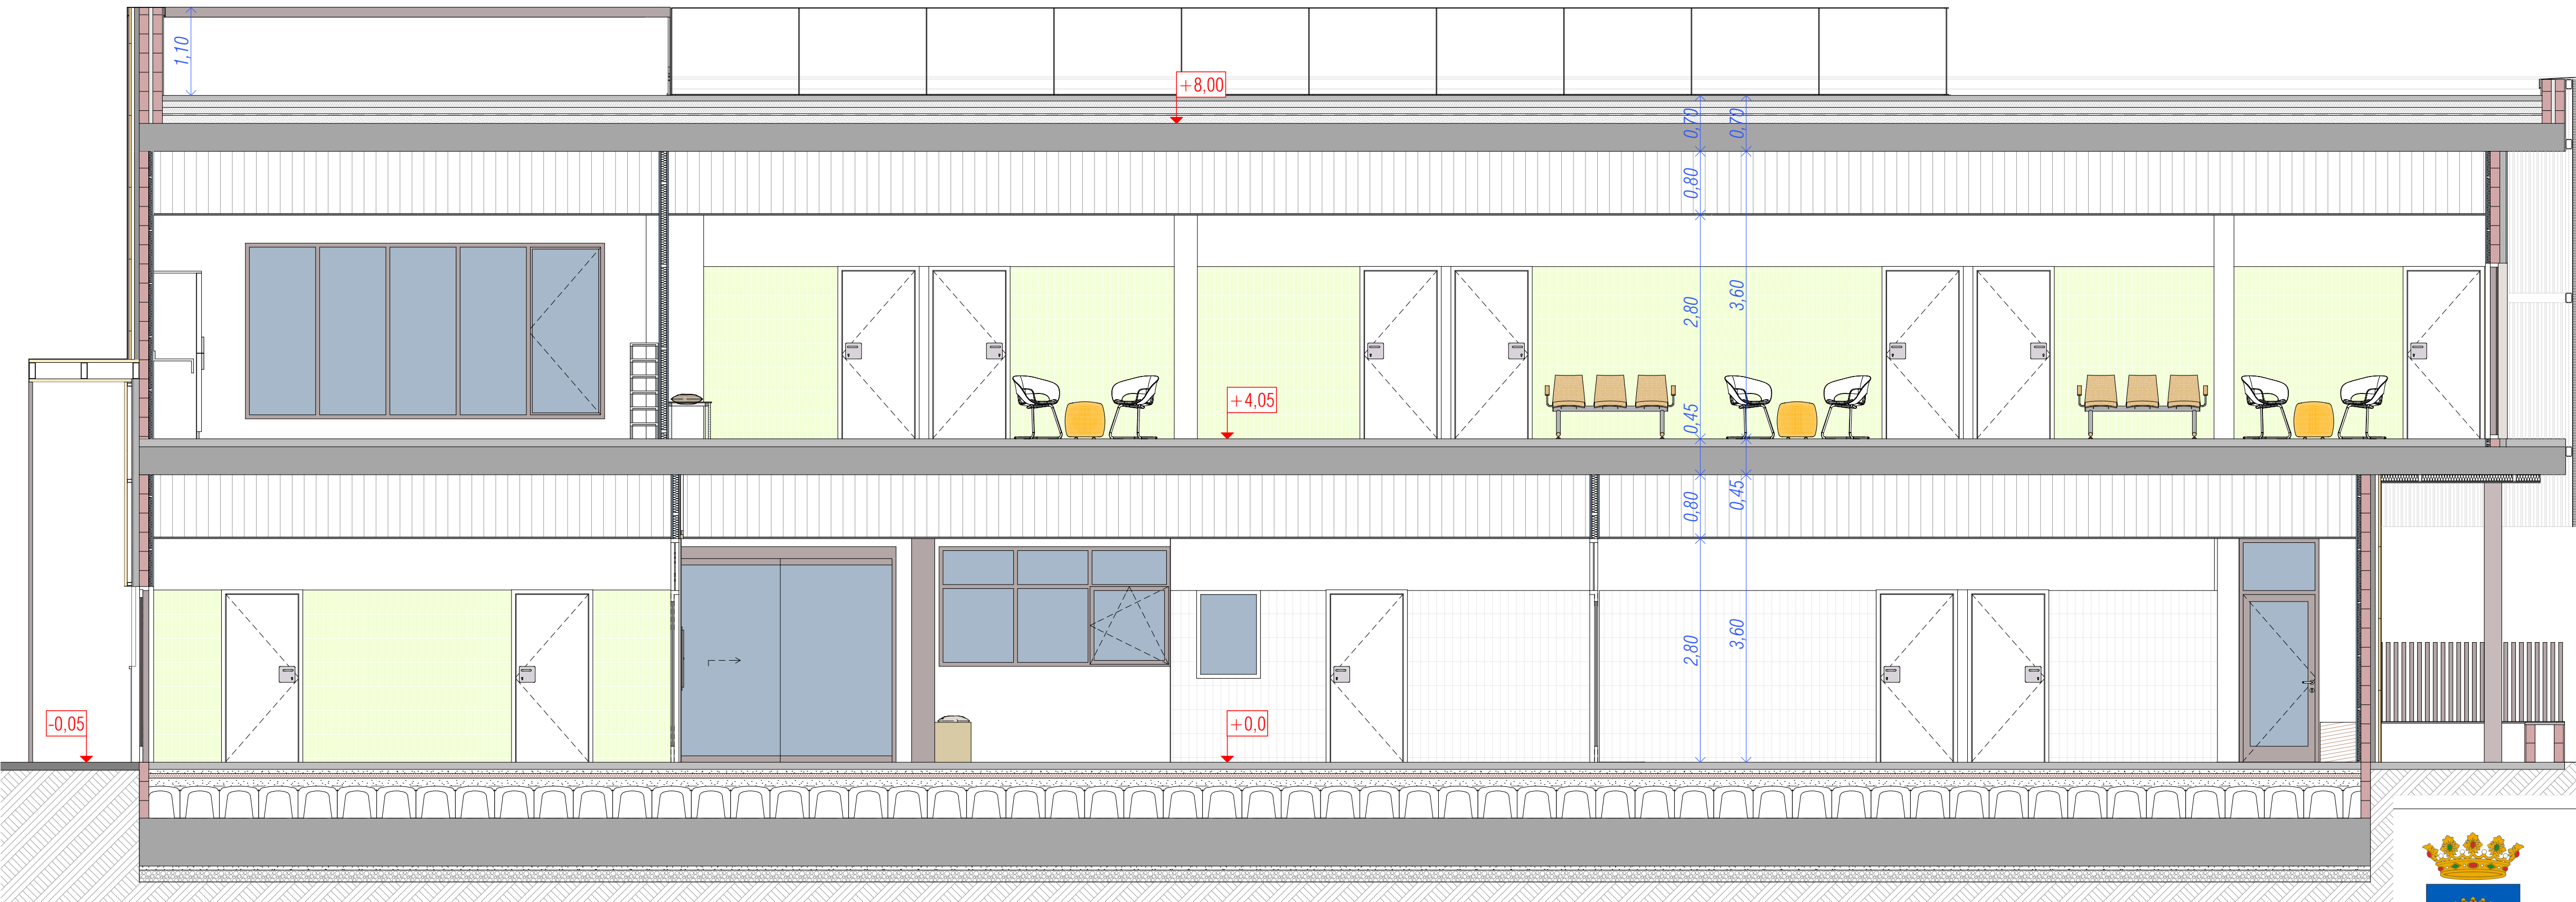

Sección B-B'

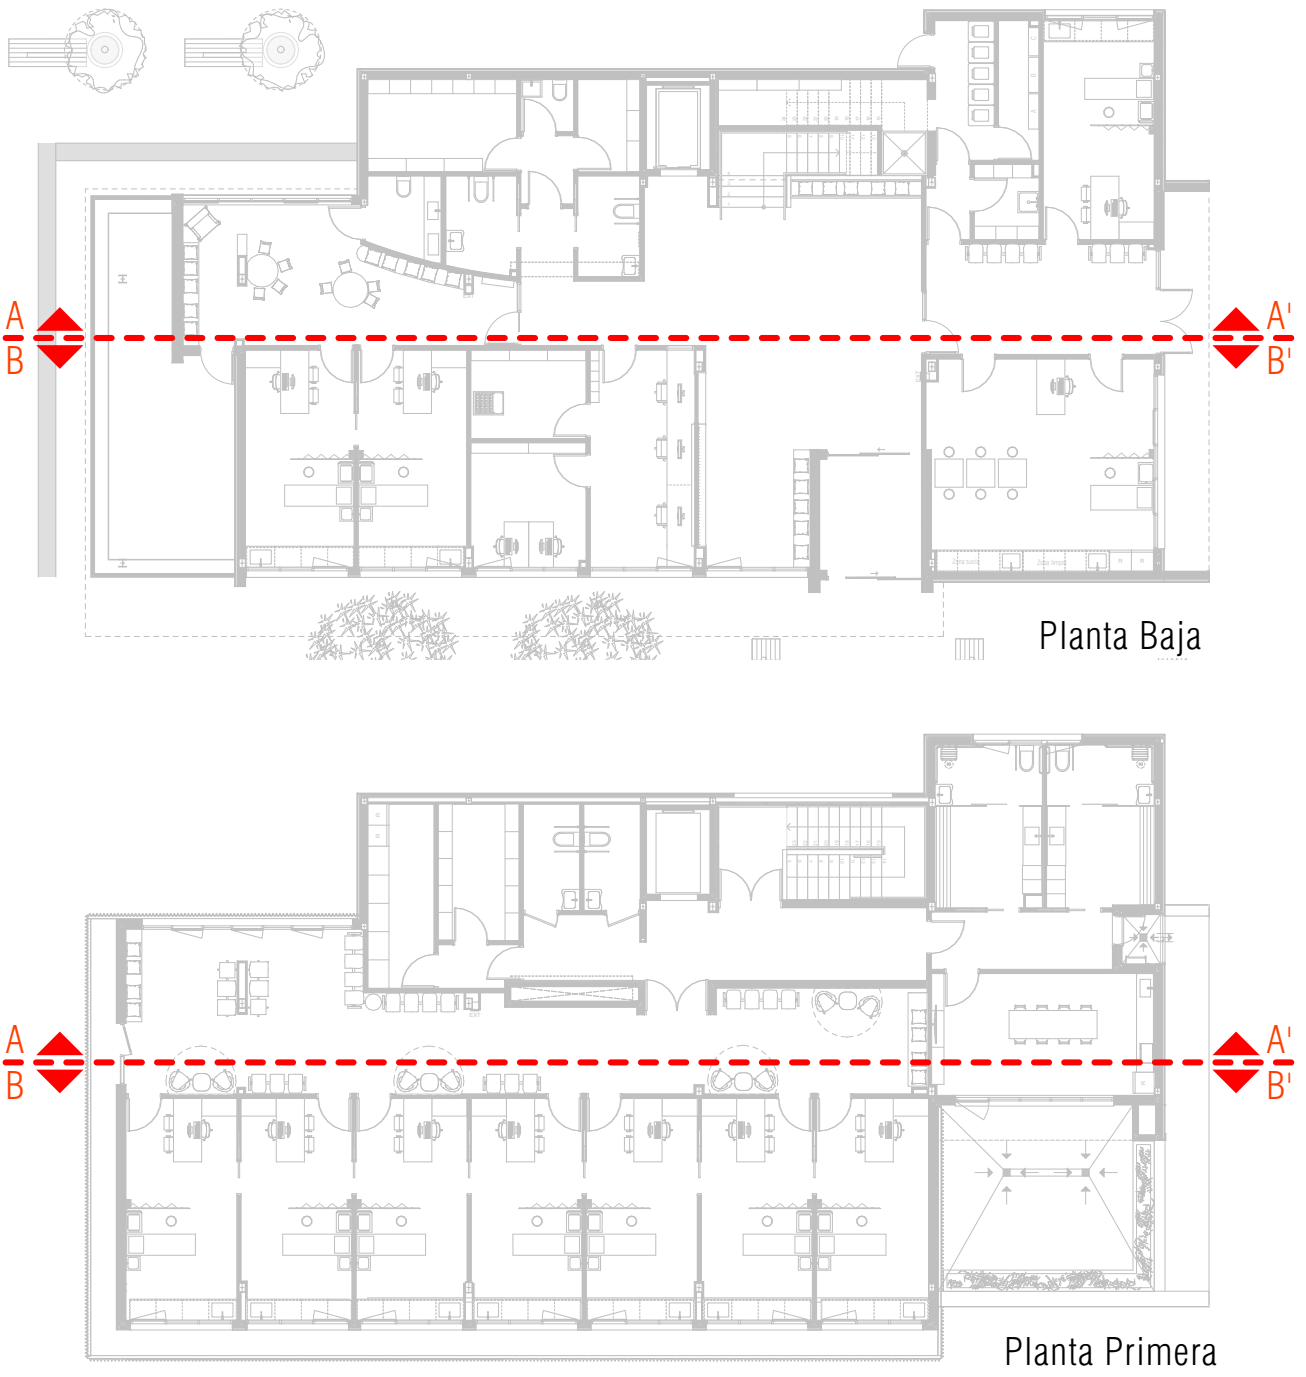

Escala gráfica												Norte	
													
Título												Código	
Proyecto Básico y Ejecución												25P08	
CONSULTORIO AUXILIAR DEL PUERTO DE BURRIANA												Fecha	
Promotor												MAYO'26	
Magnífic Ajuntament de Burriana												Escala A1	
												1:50	
												Escala A3	
												1:100	



MAGNÍFIC
AJUNTAMENT
DE BURRIANA