




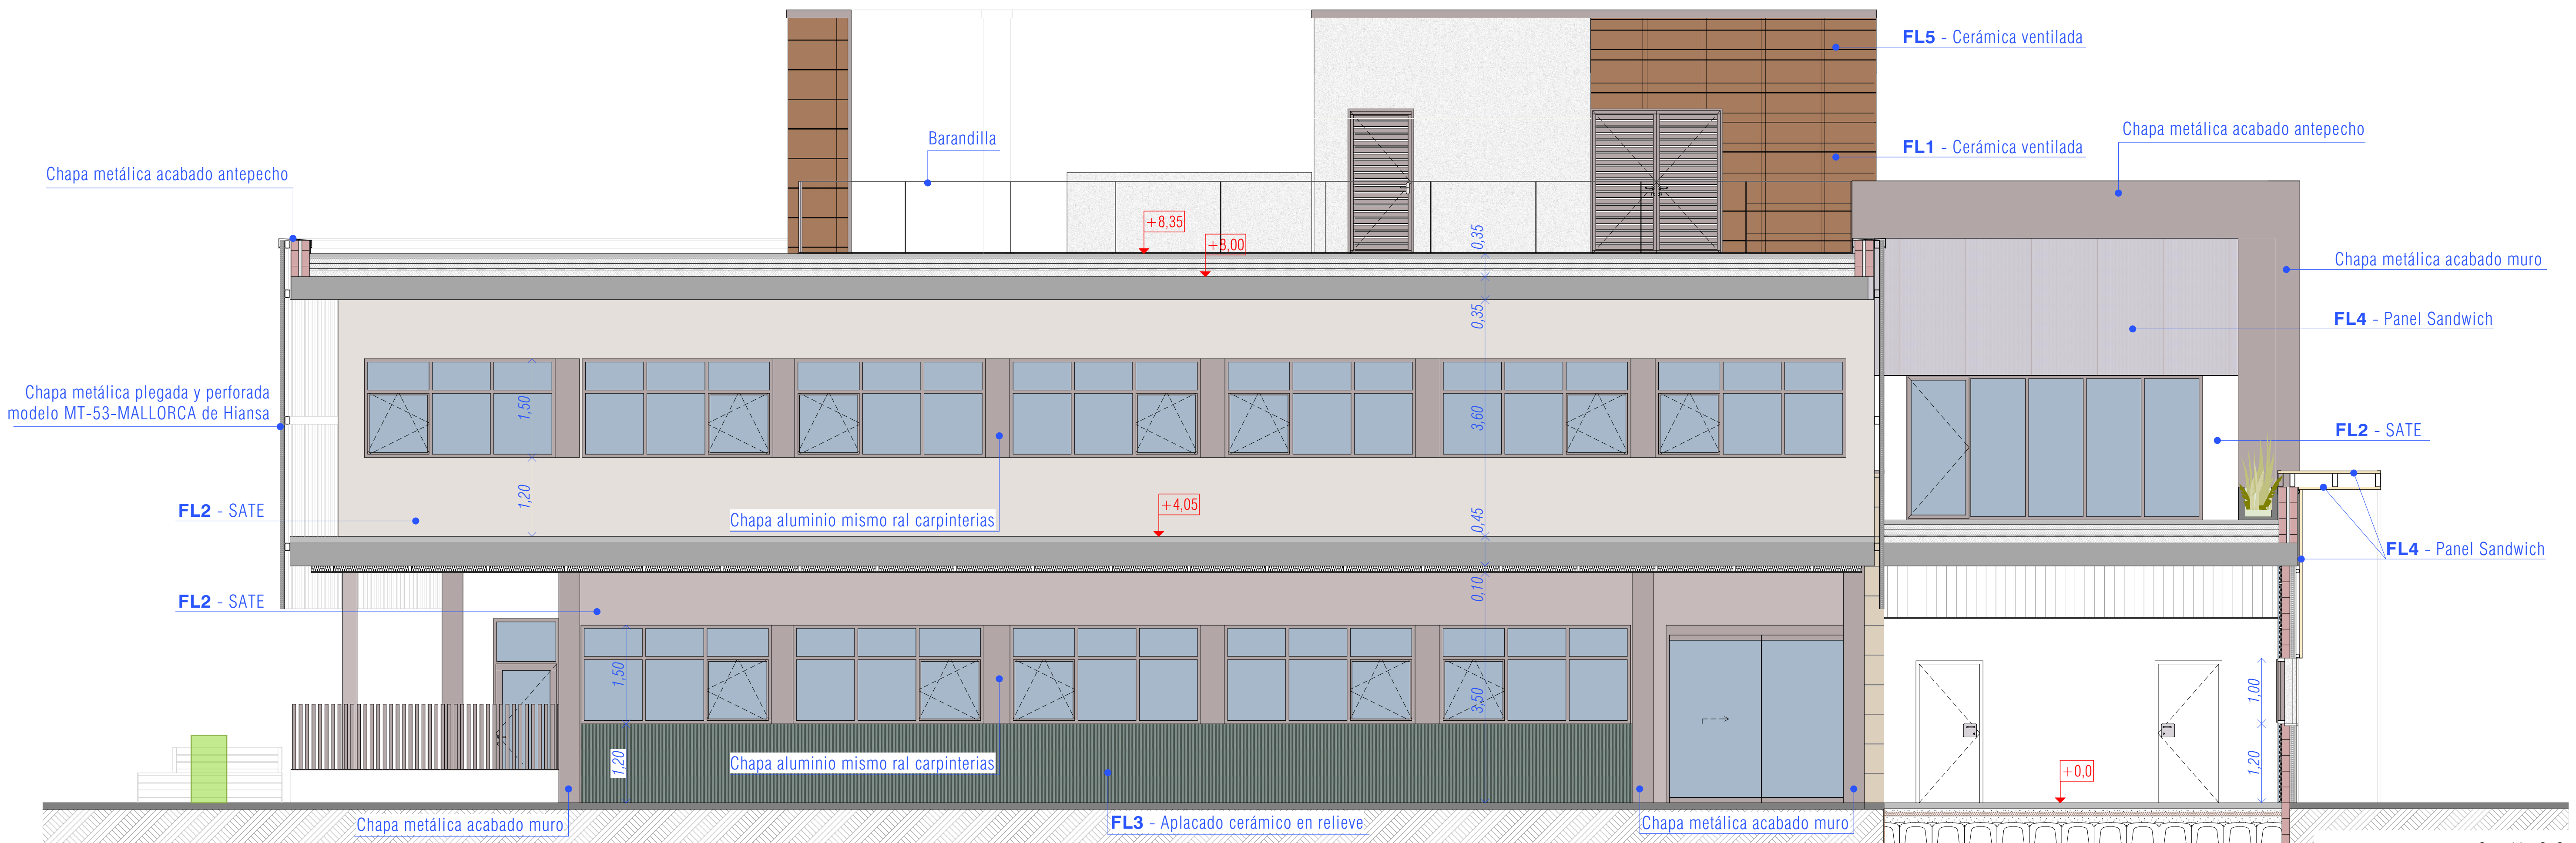

Sección G-G'

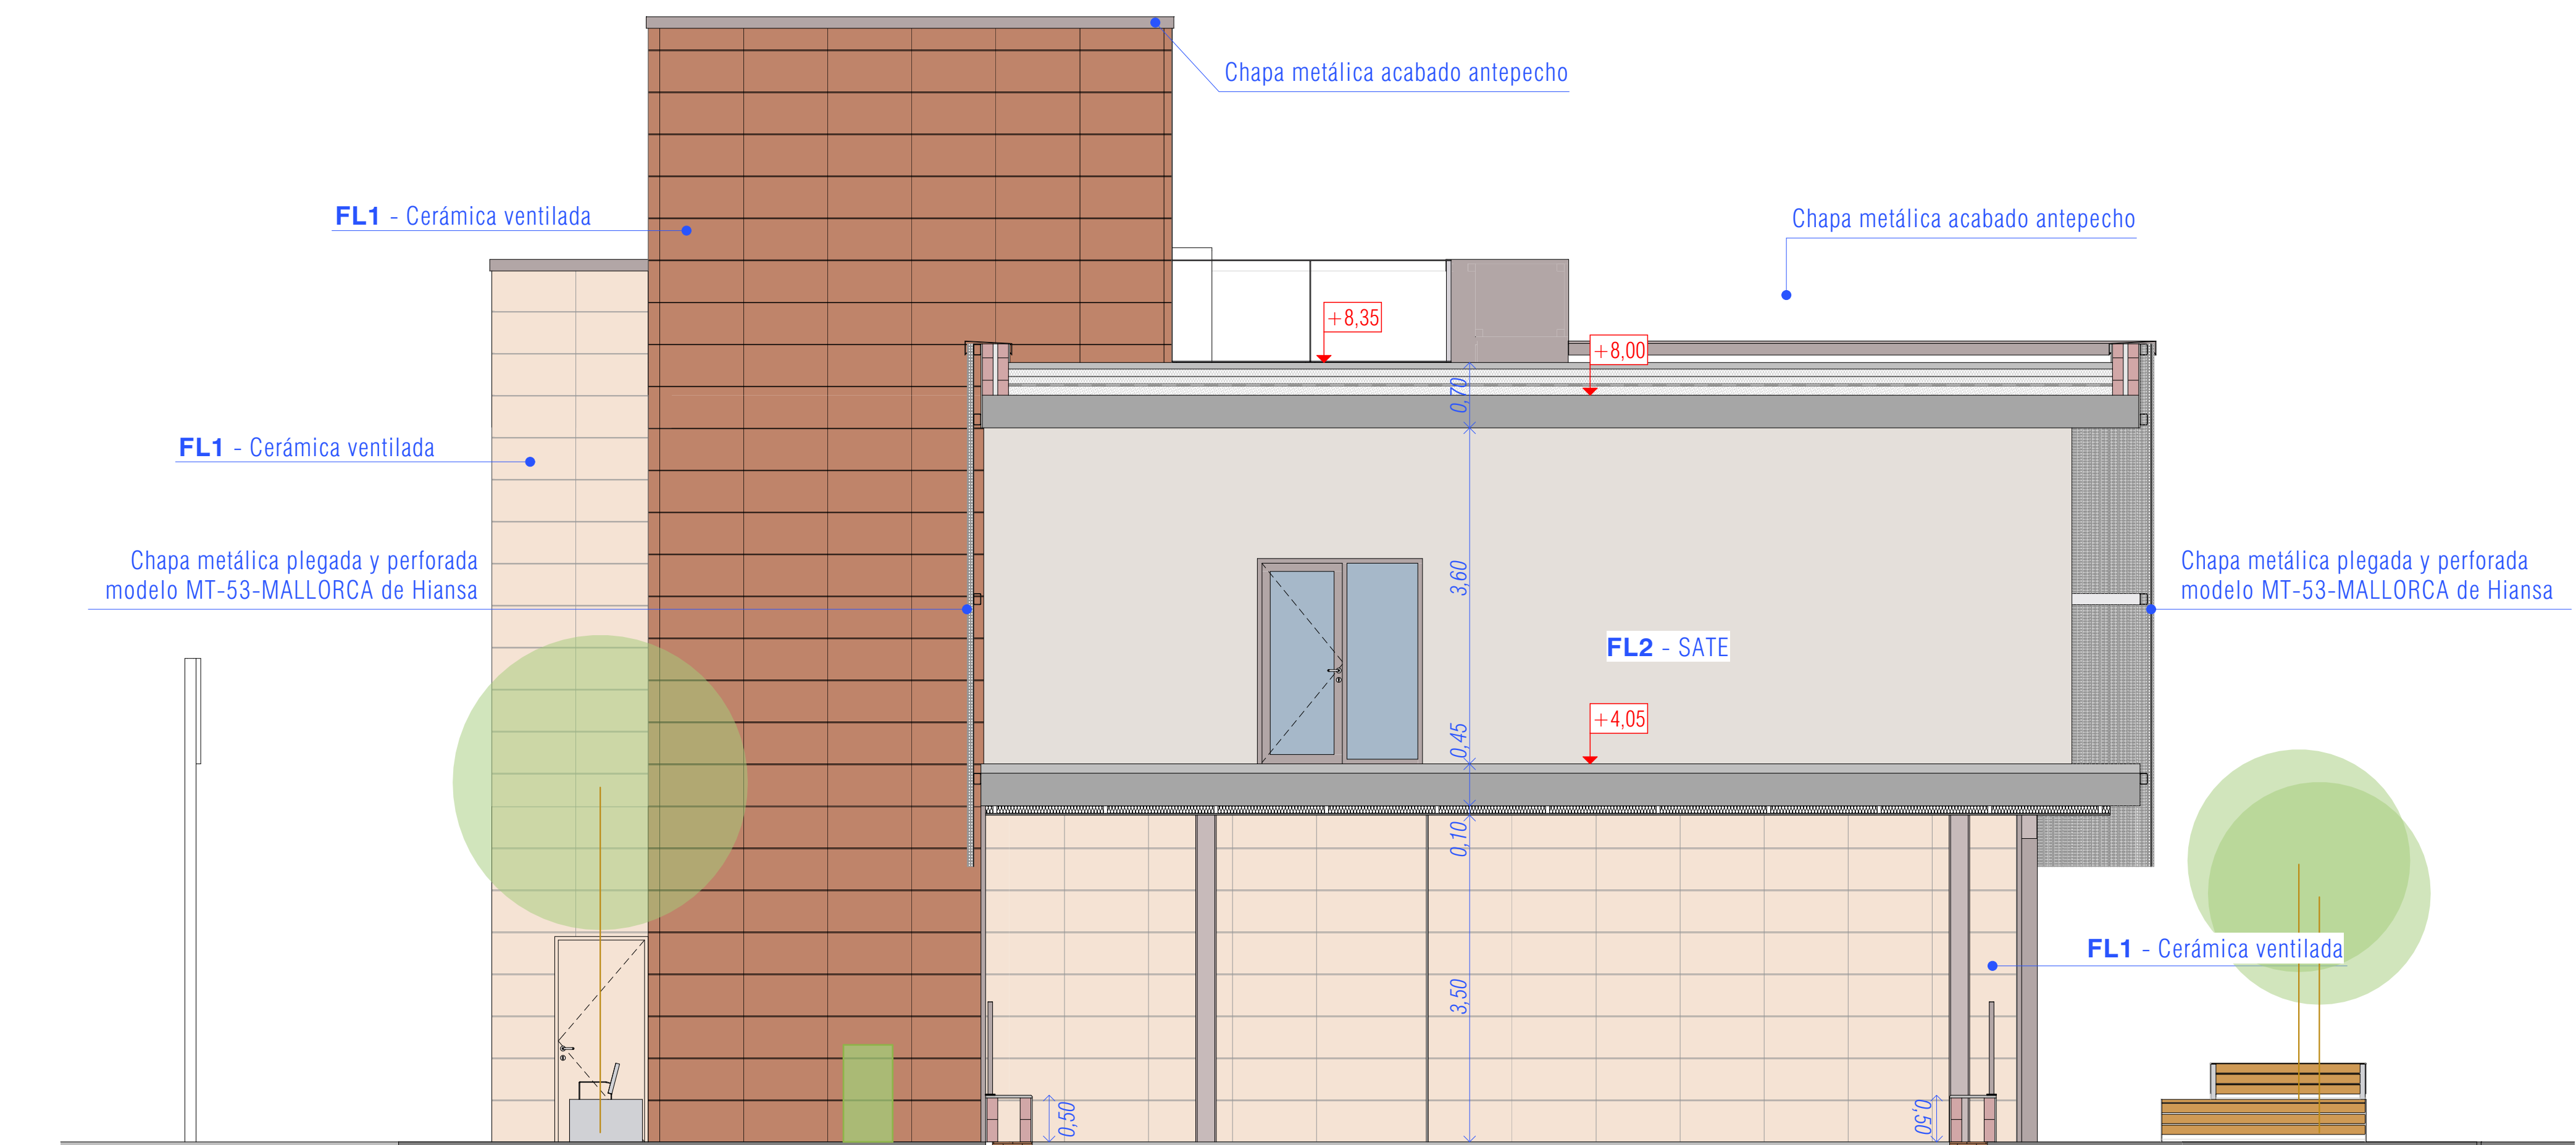

Sección H-H'

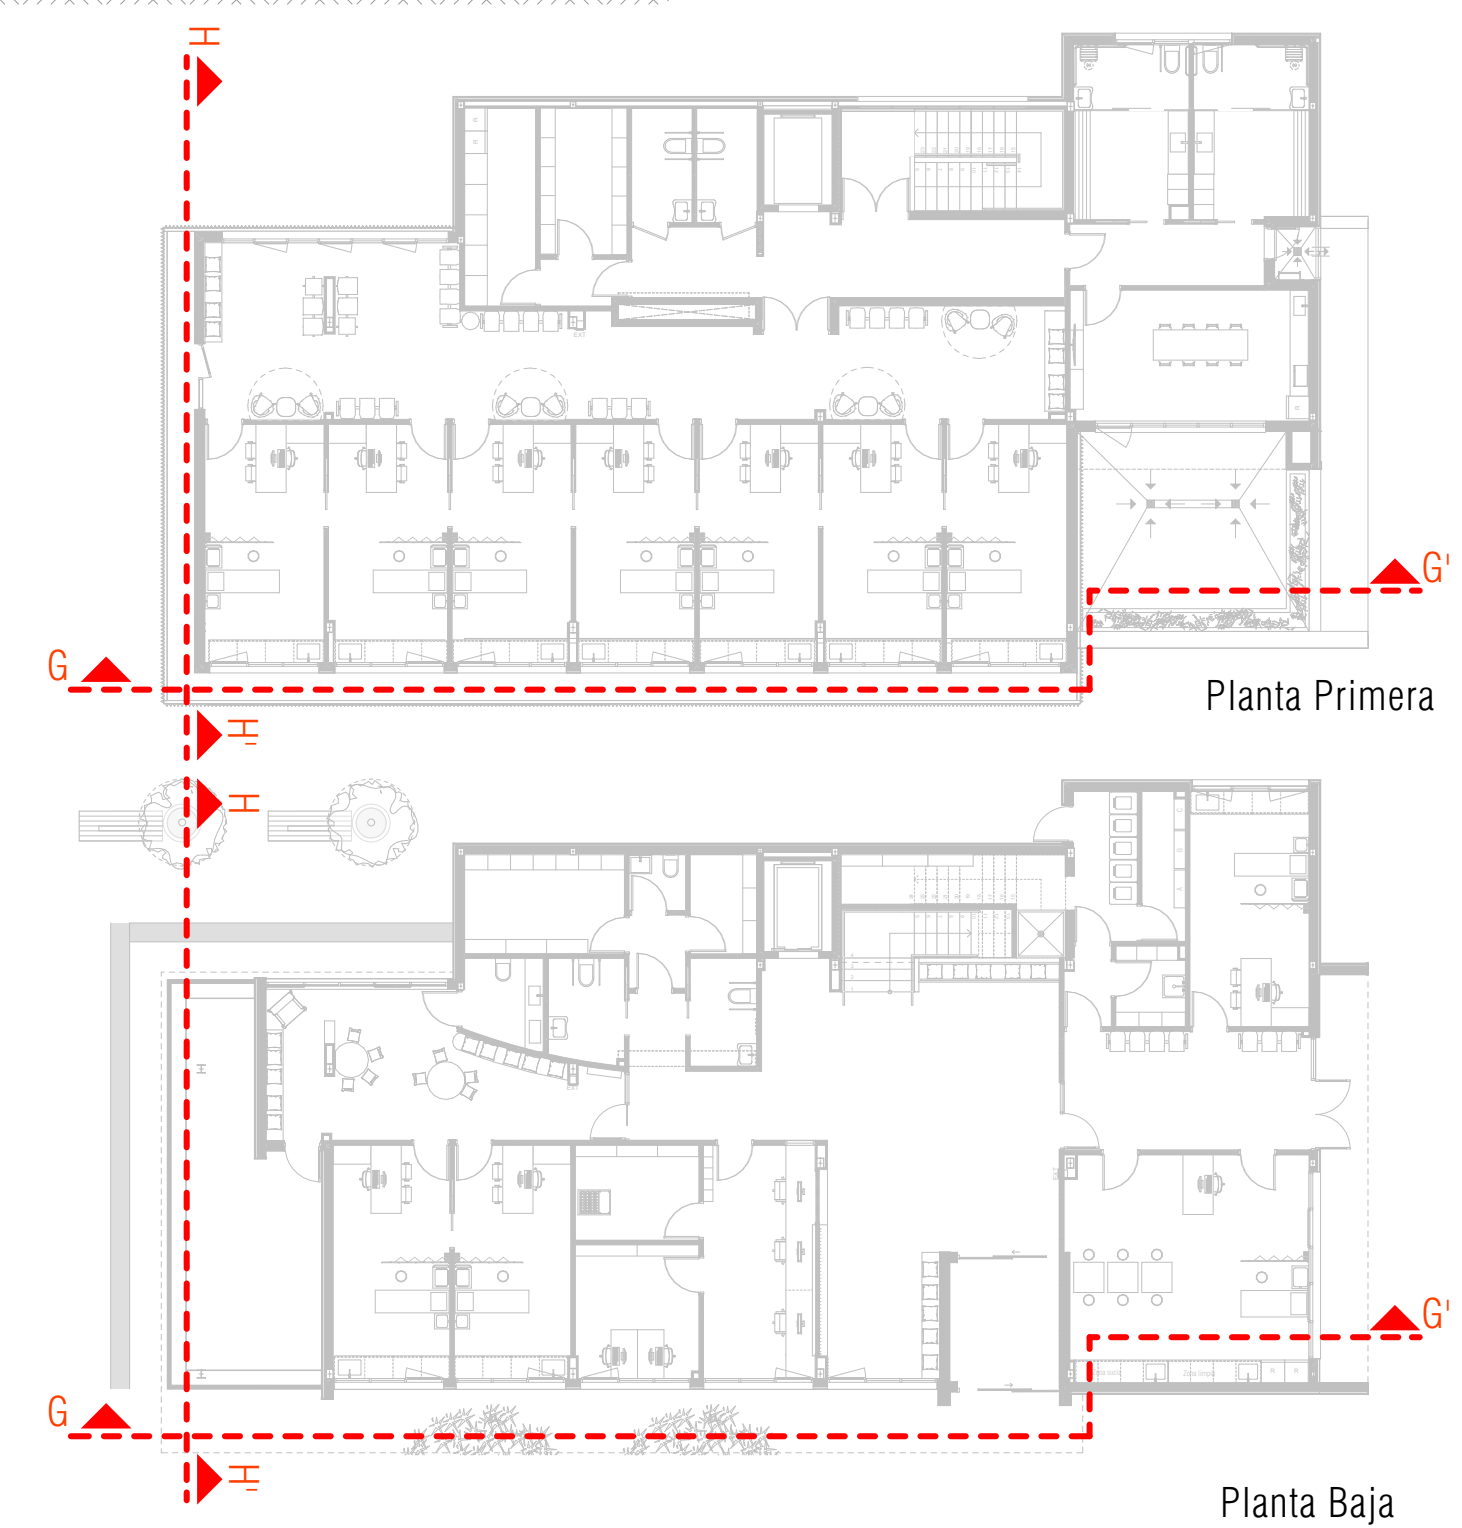

Escala gráfica		Norte	
0 1 2 3 4 5 6 7 8 9 10			
Título		Código	
Proyecto Básico y Ejecución		25P08	
CONSULTORIO AUXILIAR DEL PUERTO DE BURRIANA		Fecha	
Promotor		MAYO'26	
Magnífic Ajuntament de Burriana		Escala A1	
Av. Mediterrànea, 1 36 B BURRIANA (CS)		1:50	
Plano		Escala A3	
Secciones 4		1:100	
Arquitectos		A.4.4	
UTE: NOU CSI PORT			
Col nº 3862		Col nº 10063	
LUCAS CASTELLET ARTERO		JUAN RAMÓN CASTELLET CHABRERA	
C/ TRINITAT, 40. ALMASSORA (CASTELLO)		telf. 657 183 822 / 964 092 378	
		email: jrcastellet@gmail.com	