


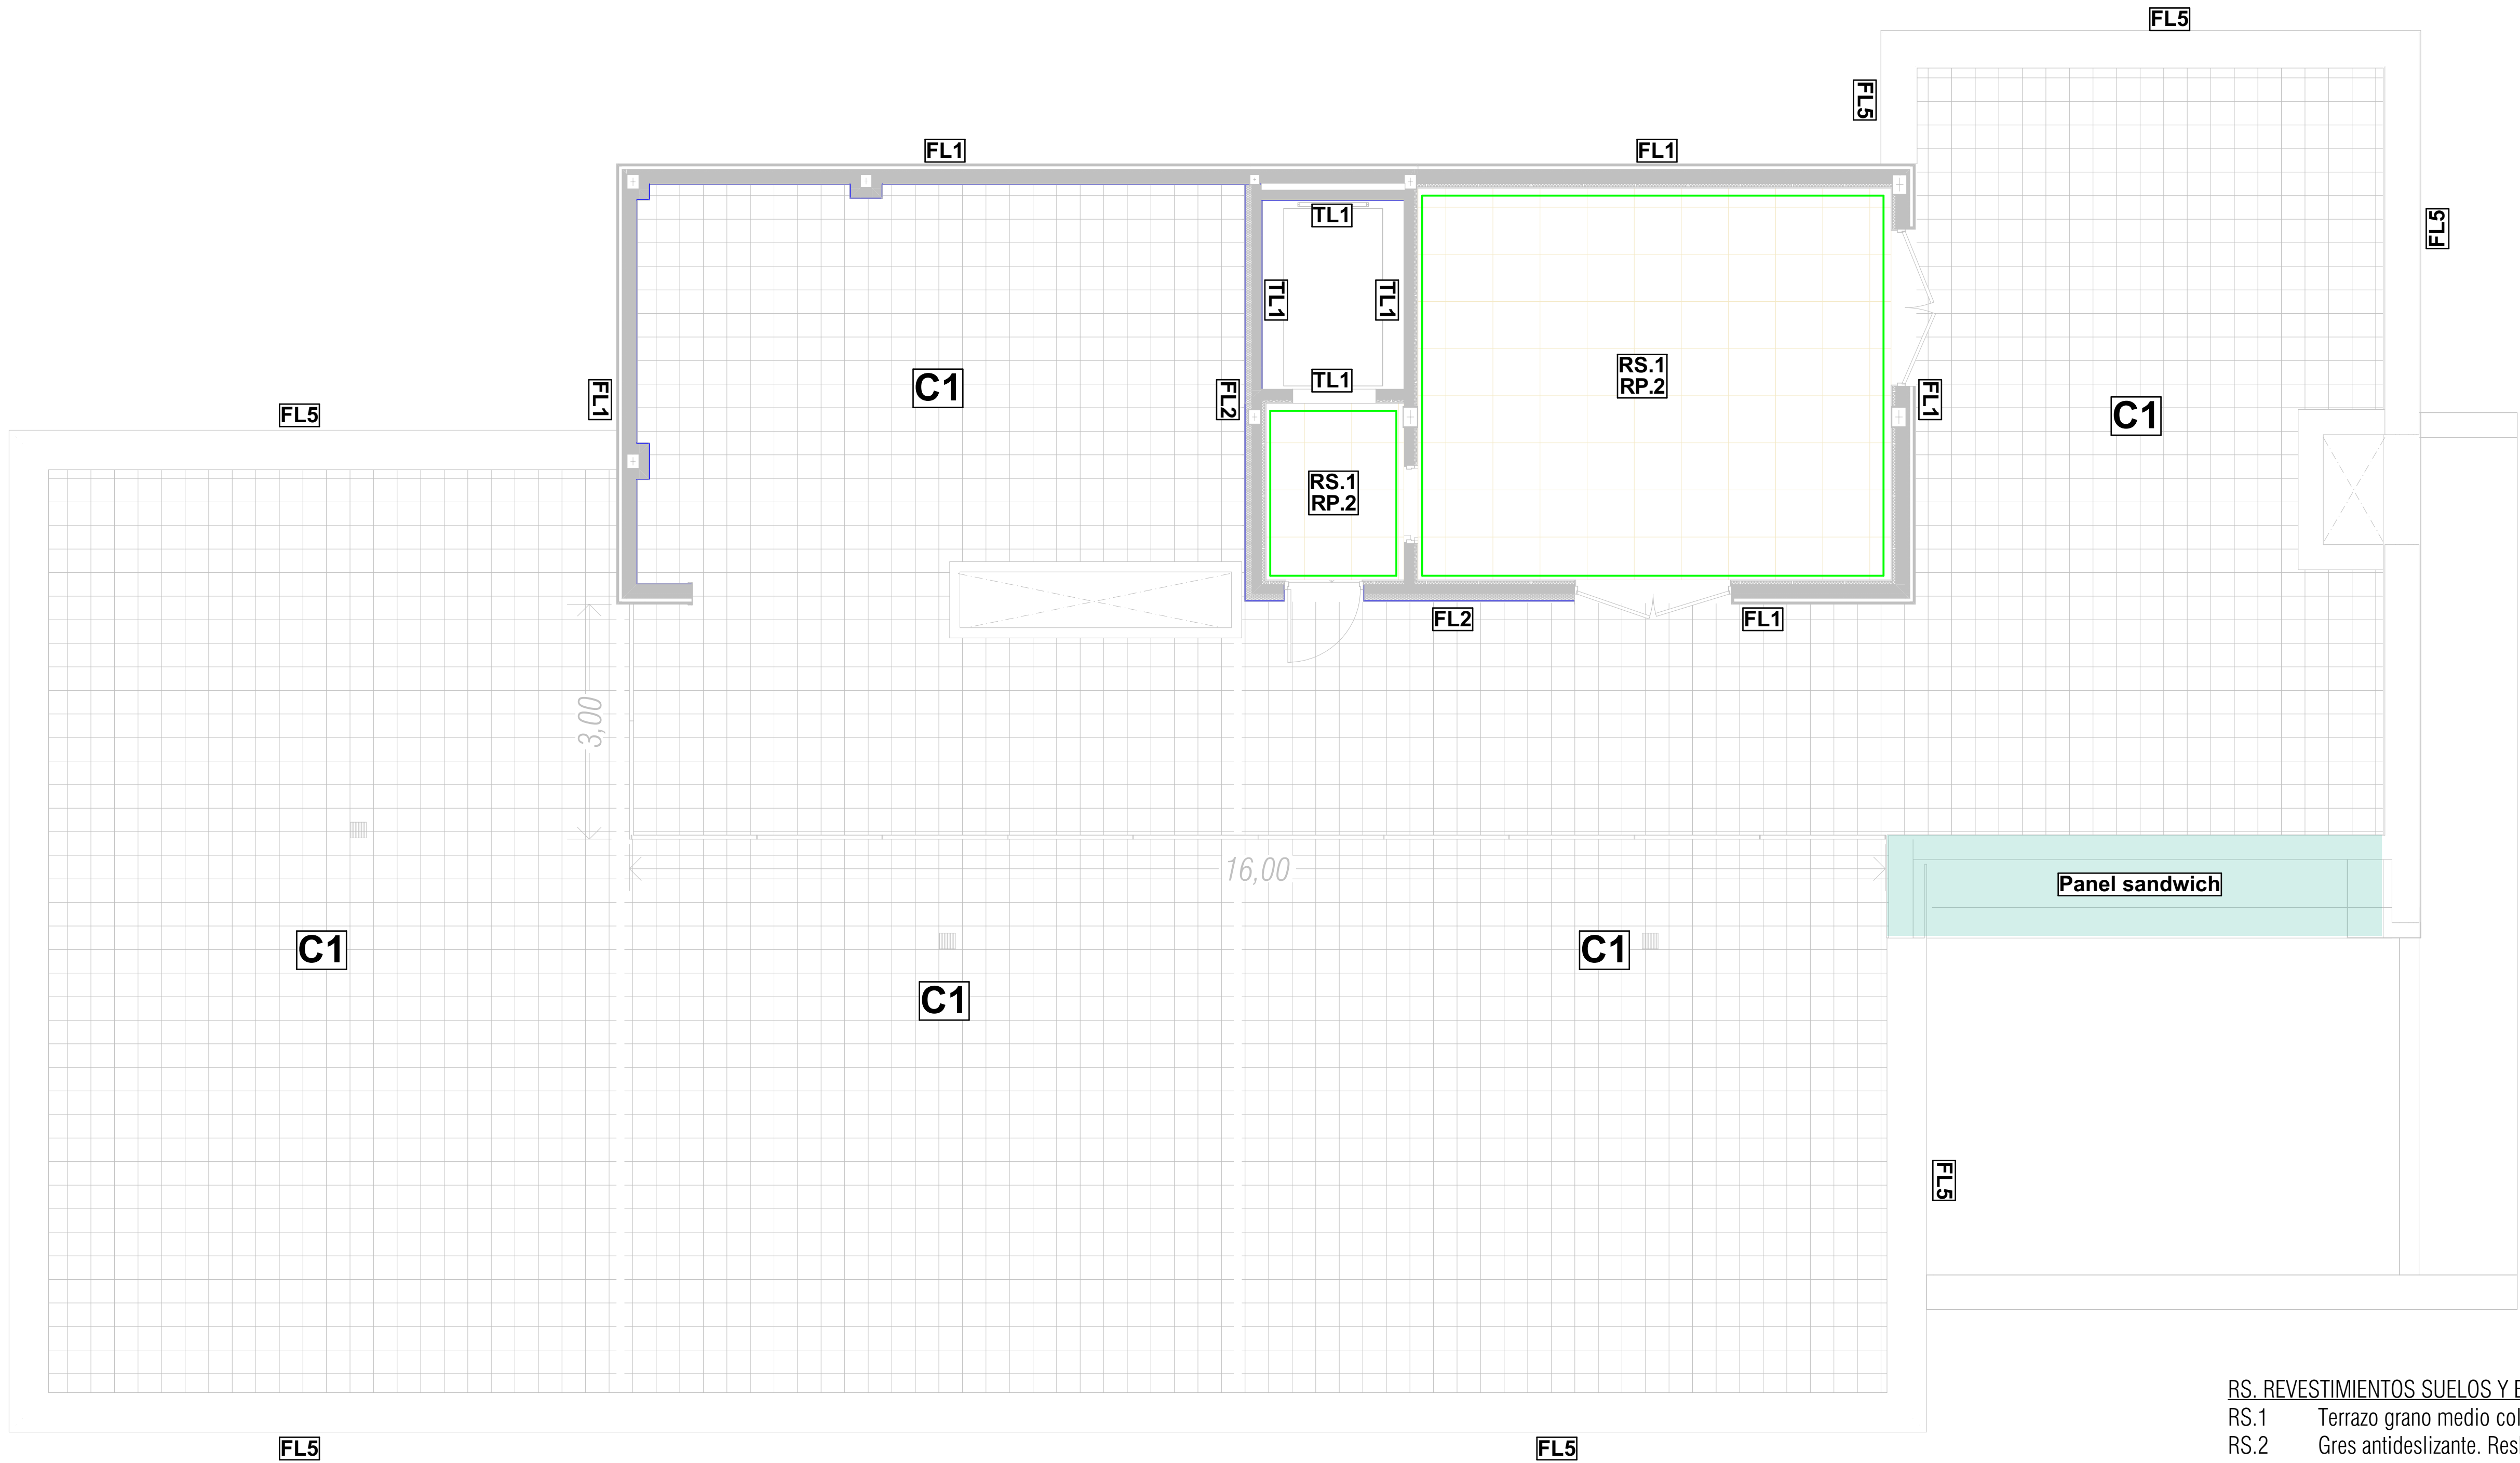


Planta Cubierta

RS. REVESTIMIENTOS SUELOS Y ESCALERAS

- RS.1 Terrazo grano medio color a definir con rodapié de terrazo h=10cm. Resbaladidad CLASE 1.
- RS.2 Gres antideslizante. Resbaladidad CLASE 2.
- RS.3 Uildecona pulida.
- RS.4 Uildecona abujardada.
- RS.5 Linoleum.
- RS.6 Gres antideslizante. Resbaladidad CLASE 3.

RP. REVESTIMIENTOS VERTICALES

- RP.1 Alicatado cerámico 20x20 hasta falso techo.
- RP.2 Pintado "Texturglas hasta falso techo.
- RP.3 Alicatado cerámico 30x10 cm hasta marco puerta con perfil remate superior y resto pintado.
- RP.4 Pintado color a definir.
- RP.5 Revestimiento VESCOM h=1,20 m y resto pintado "Texturglas" hasta falso techo.
- RP.6 Revestimiento cerámico CON RELIEVE hasta falso techo.
- RP.7 Revestimiento panelado fenólico hasta falso techo.
- RP.8 Revestimiento acero acabado ascensor
- RP.9 Panel sandwich

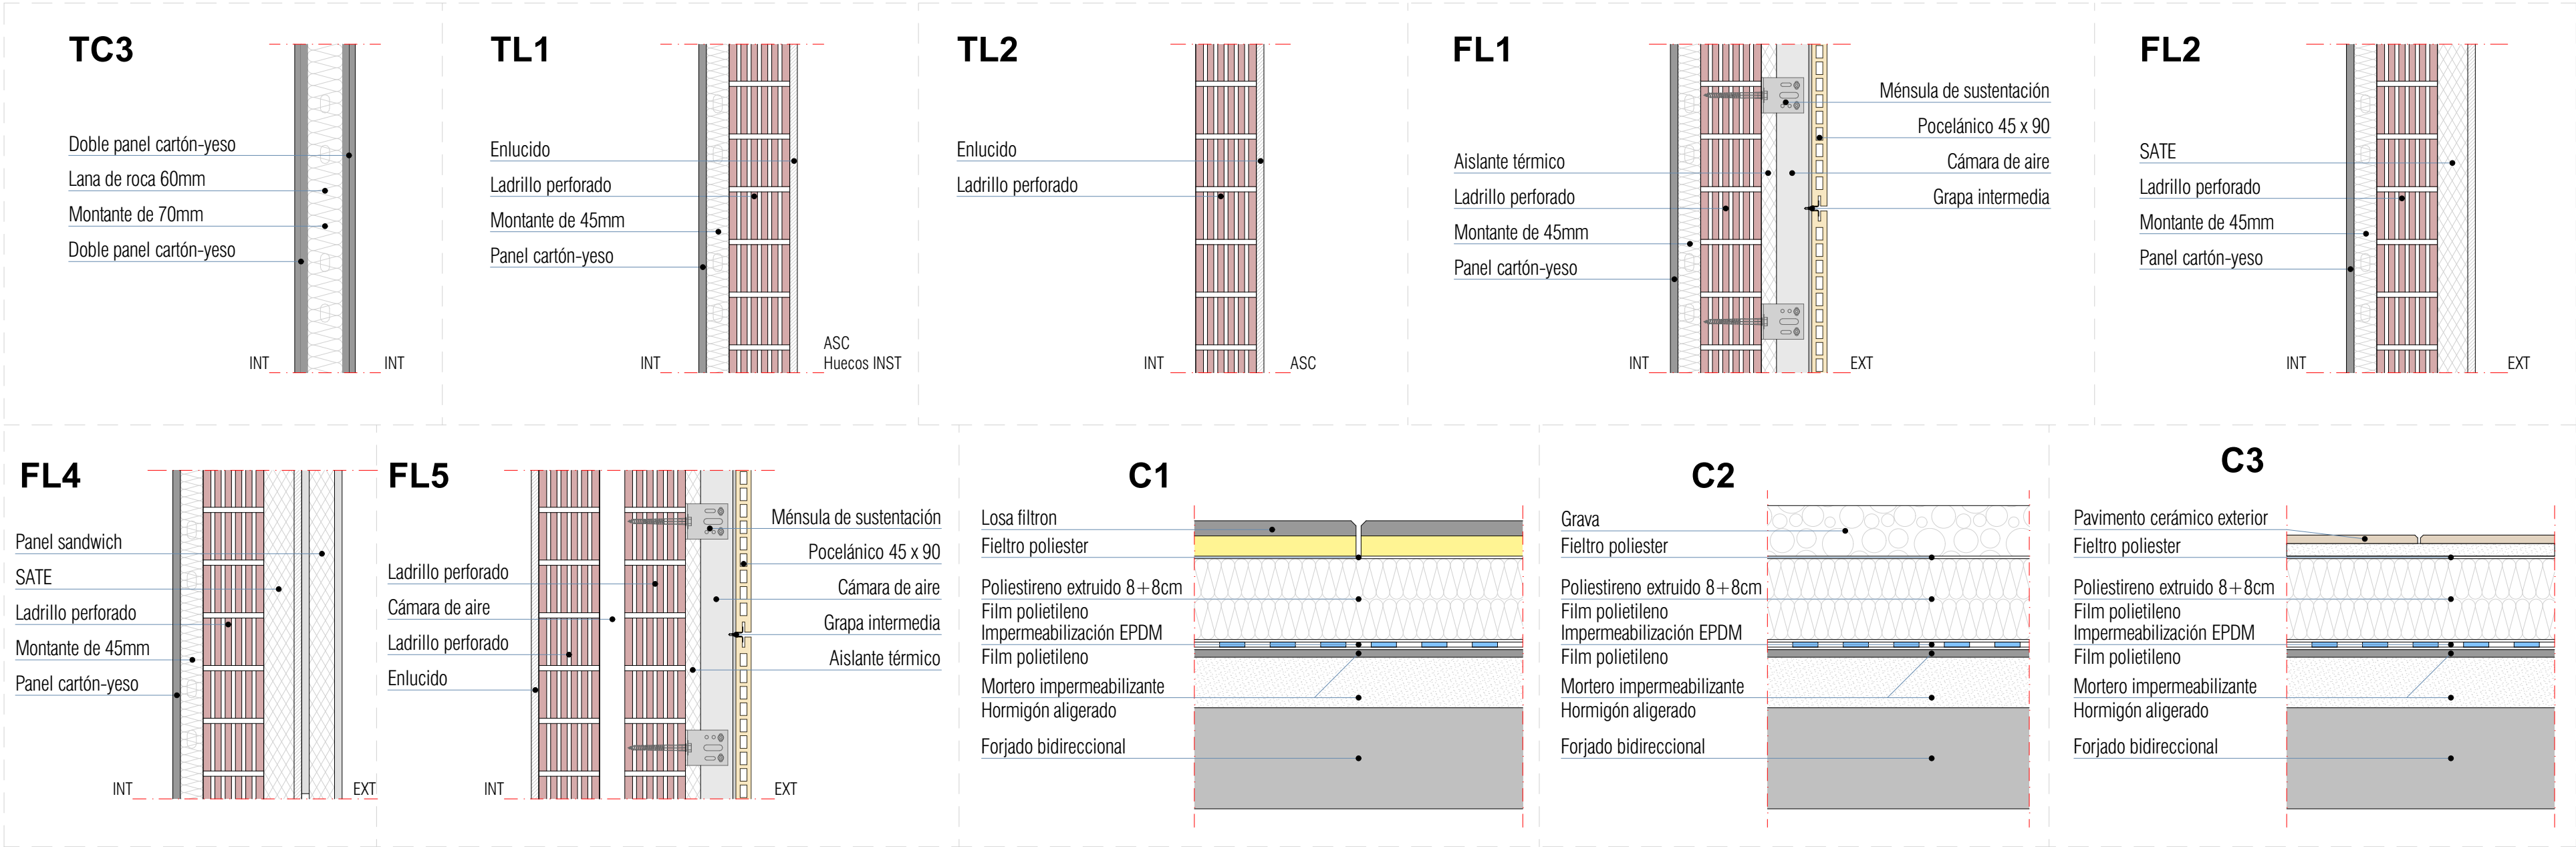



**MAGNÍFIC
AJUNTAMENT
DE BURRIANA**

Escala gráfica

0 1 2 3 4 5 6 7 8 9 10

Norte

Título

Proyecto Básico y Ejecución

CONSULTORIO AUXILIAR DEL PUERTO DE BURRIANA

Promotor

Magnífic Ajuntament de Burriana

Situación

Av. Mediterránea, 1 36 B BURRIANA (CS)

Plano

Albañilería P cubierta

Arquitectos

UTE: NOU CSI PORT

Col nº 3862

LUCAS CASTELLET ARTERO

Col nº 10063

JUAN RAMÓN CASTELLET CHABRERA

email: jrcastellet@gmail.com

C/ TRINITAT, 40. ALMASSORA (CASTELLO)

teff. 657 183 822 / 964 092 378

Código

25P08

Fecha

MAYO'26

Escala A1

1:50

Escala A3

1:100

A.6.3