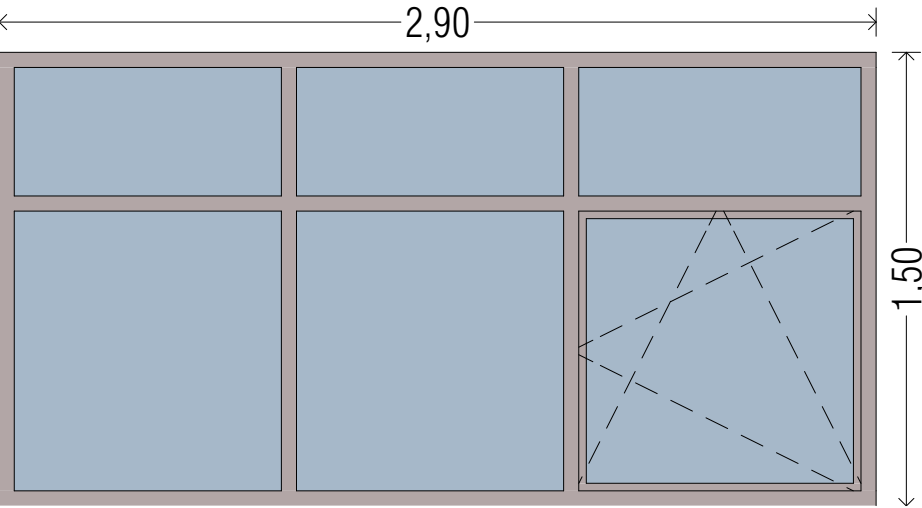
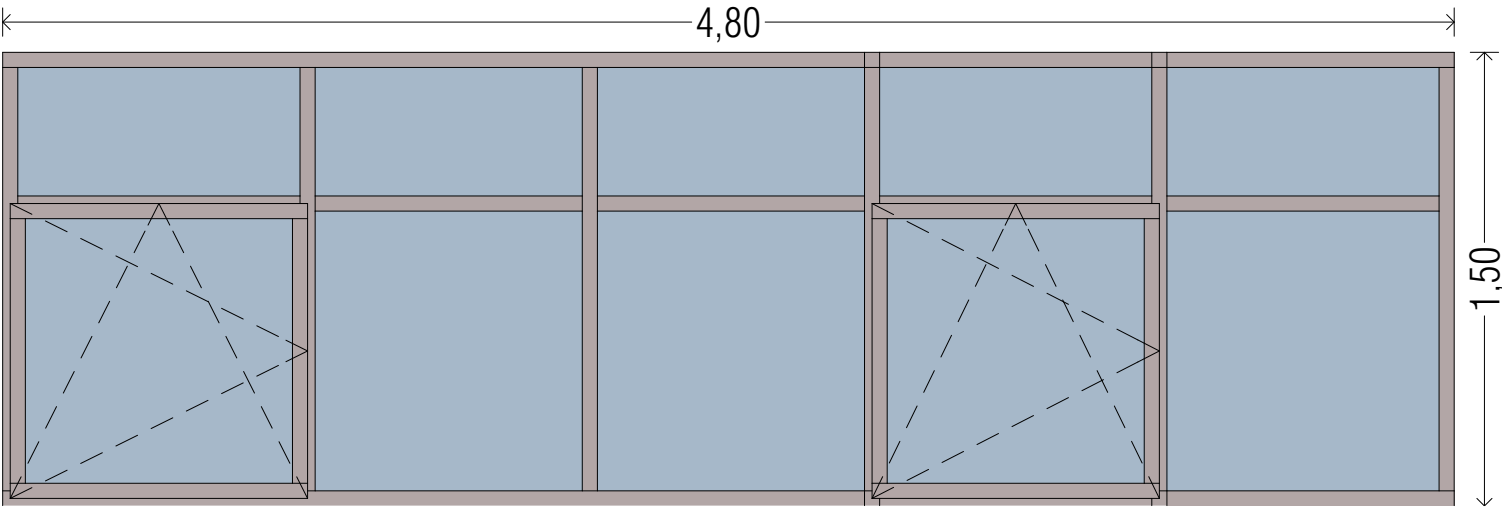
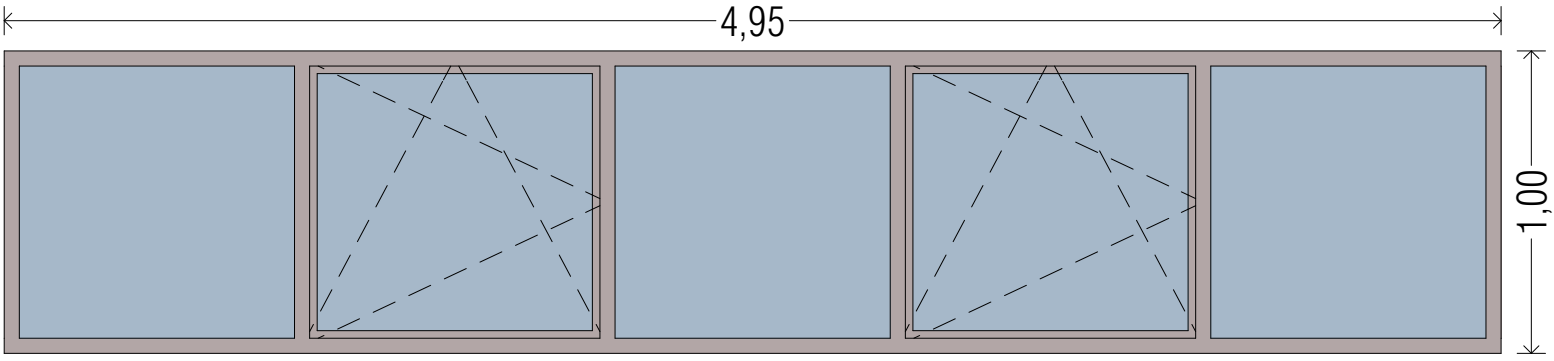
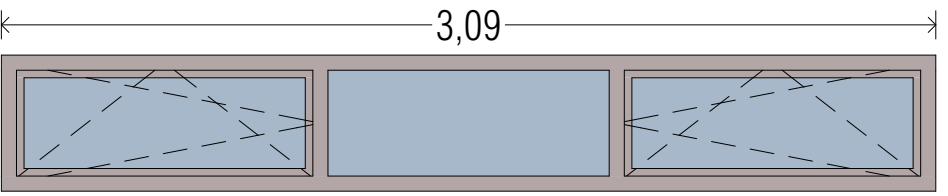
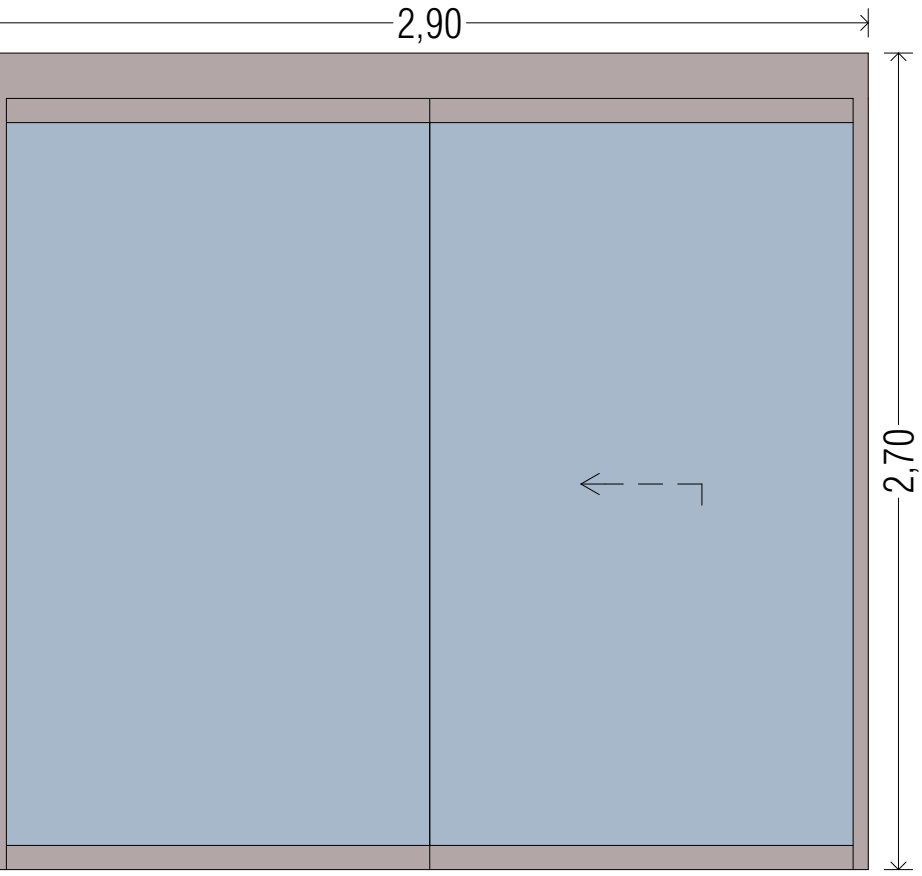
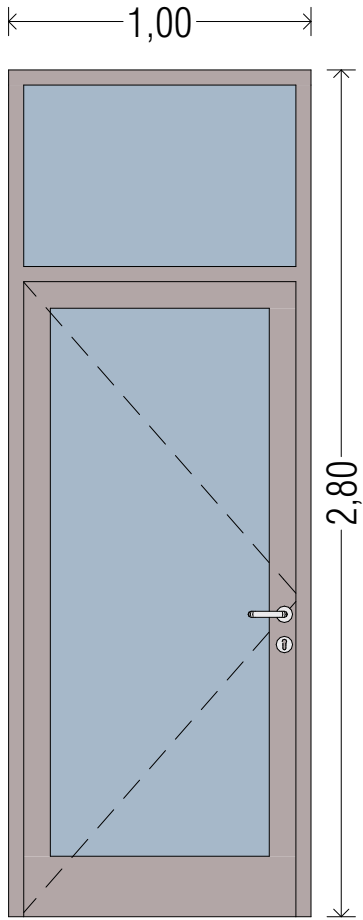
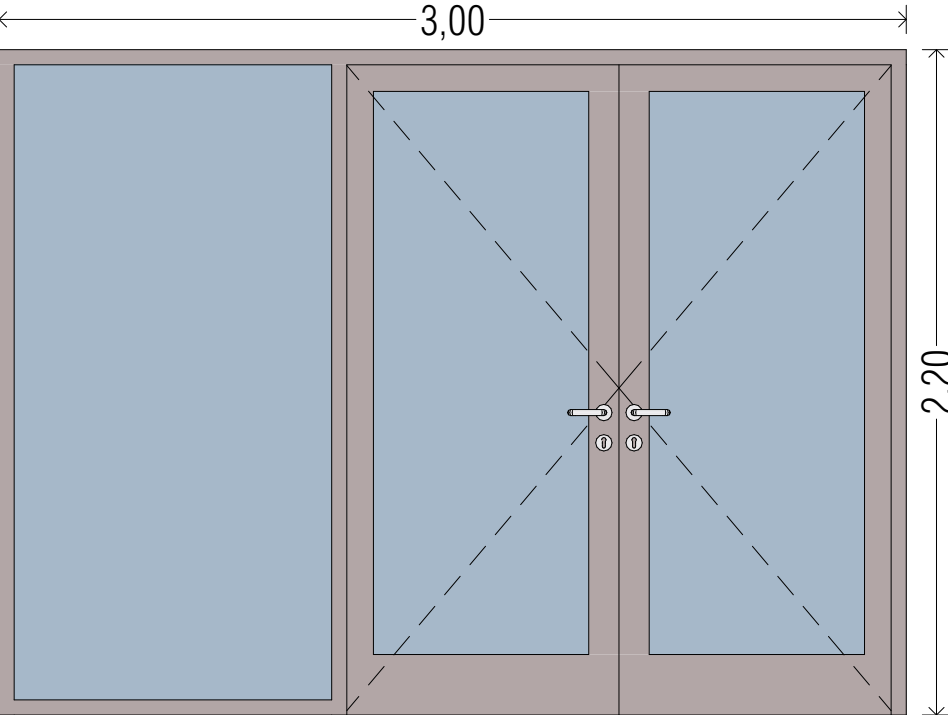
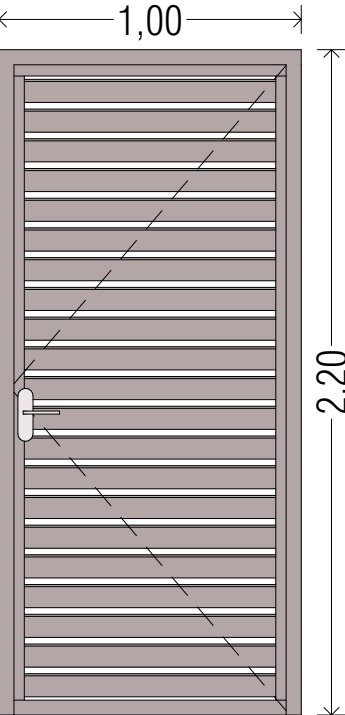
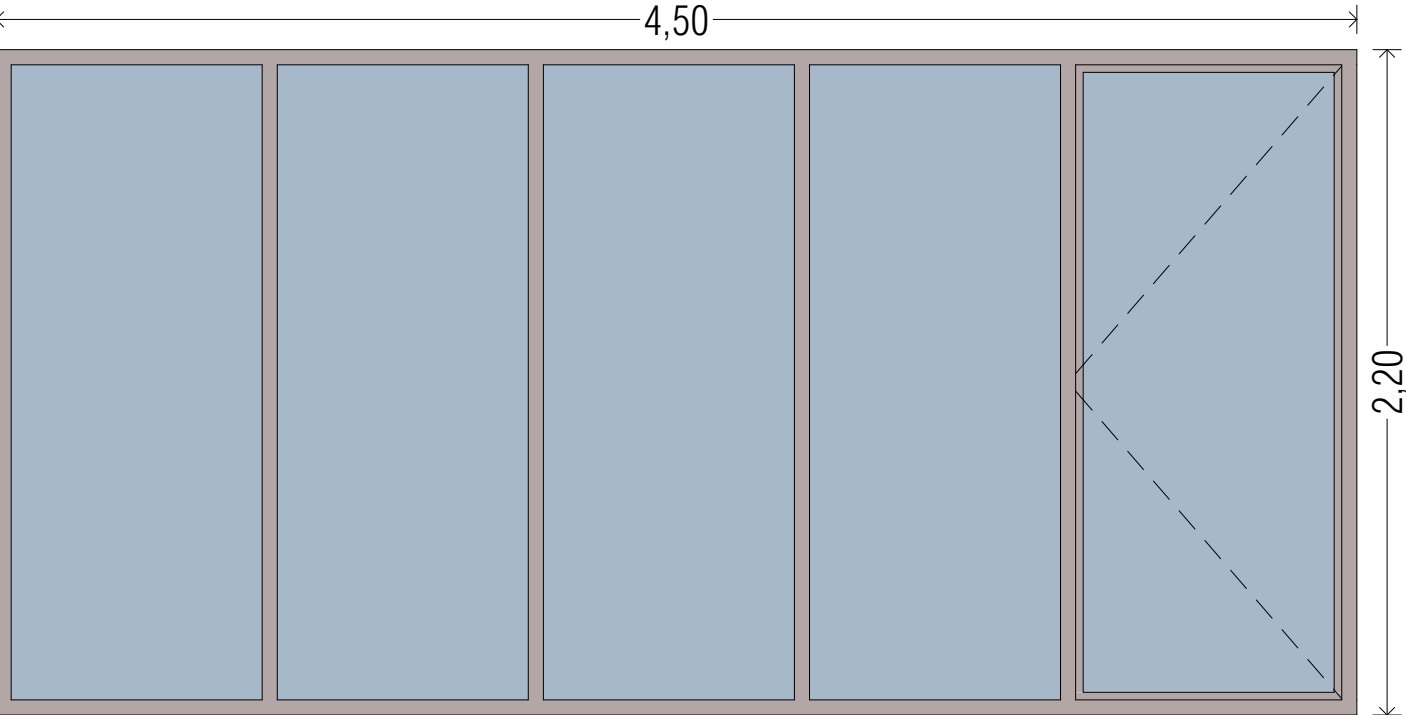



Carpintería exterior alumnio con rotura puente térmico

ID Elemento	A01	A02	A03	A04
Piso de Origen	P. BAJA (5), P. PRIMERA (7)	P. BAJA (1)	P. BAJA (1)	P. BAJA (1), P. PRIMERA (1)
Cantidad	12	1	1	2
Orientación	(12)	I (1)	(1)	(2)
Tamaño hoja A x H	2,90×1,50	4,80×1,50	4,95×1,00	3,09×0,45
Altura a piso acabado	1,20	1,20	1,20	1,70
Alzado				
Material	Aluminio con rotura de puente térmico	Aluminio con rotura de puente térmico	Aluminio con rotura de puente térmico	Aluminio con rotura de puente térmico
Material	Vidrio 6 control solar/16 argón/4+4 laminar	Vidrio 6 control solar/16 argón/4+4 laminar	Vidrio 6 control solar/16 argón/4+4 laminar	Vidrio 6 control solar/16 argón/4+4 laminar


ID Elemento	A05	A06	A07	A08	A09
Piso de Origen	P. BAJA (2)	P. BAJA (1)	P. BAJA (1)	P. SEGUNDA (2)	P. PRIMERA (1)
Cantidad	2	1	1	2	1
Orientación	D (1), I (1)	D (1)	D (1)	I (2)	(1)
Tamaño hoja A x H	2,90×2,70	1,00×2,80	3,00×2,20	0,90×2,15	4,50×2,20
Altura a piso acabado	0,00	0,00	0,00	0,00	0,25
Alzado					
Material	Aluminio anodizado pintado color ral carpinterias	Aluminio con rotura de puente térmico	Aluminio con rotura de puente térmico	Aluminio	Aluminio con rotura de puente térmico
Material	Vidrio laminado 10 mm.	Vidrio 6 control solar/16 argón/4+4 laminar	Vidrio 6 control solar/16 argón/4+4 laminar		Vidrio 6 control solar/16 argón/4+4 laminar

Puertas acceso

ASSA ABLOY Semi Transparent

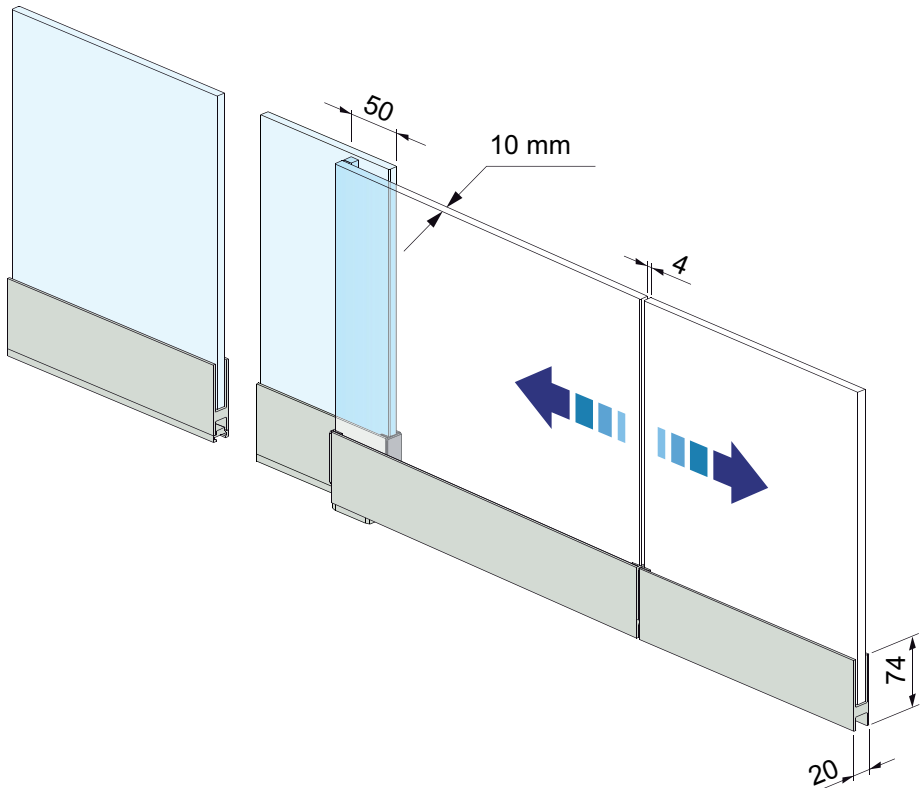

Sistemas Semi Transparent de ASSA ABLOY

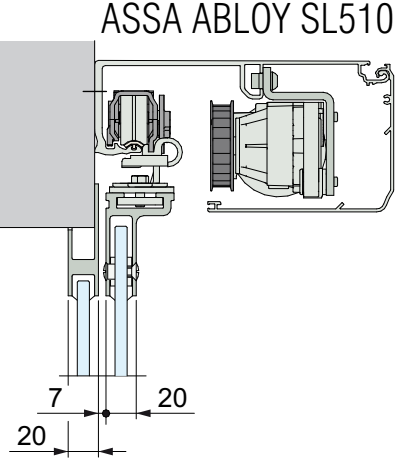

ASSA ABLOY SL510



Automatically green

Accesorios y opciones

Tipo de perfil:

- Semi Transparent (perfil superior e inferior)

Acabado de perfil:

- aluminio anodizado, color según especificación
- pintado de color según la carta de colores RAL

Tipo de cristal:

- laminado, 10 mm
- templado, 10 mm

Acabado del cristal: transparente, verde, bronce


Cerrojo mecánico

Características de seguridad

Los sistemas Semi Transparent y Transparent de ASSA ABLOY junto con un sistema de detección de presencia mejorarán la seguridad aún más. Detecta a personas u objetos situados en el paso de la puerta o próximos al mismo e impide el cierre de las hojas hasta que el acceso es seguro.

Sostenibilidad

Los sistemas de puertas automáticas de ASSA ABLOY contribuyen a reducir la cantidad de energía necesaria por los sistemas de calefacción o refrigeración de un edificio, reduciendo así los costes energéticos. Los sistemas Semi Transparent y Transparent de ASSA ABLOY pueden instalarse con sensores adicionales que permiten realizar ajustes precisos de los tiempos de cierre y apertura, mejorando aún más su capacidad para ahorrar energía. El mantenimiento regular ayudará a garantizar el máximo rendimiento y a prolongar la vida útil del equipo, reduciendo así su impacto en el medio ambiente

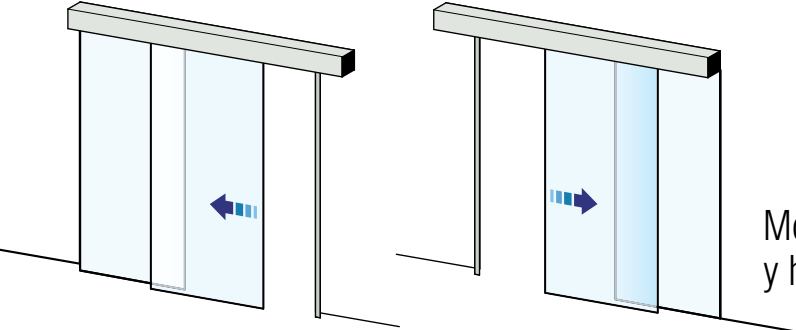

Montado en pared, puertas y hojas fijas laterales